SEZIONE TRASVERSALE (SEZ. B-B)
SCALA 1:50

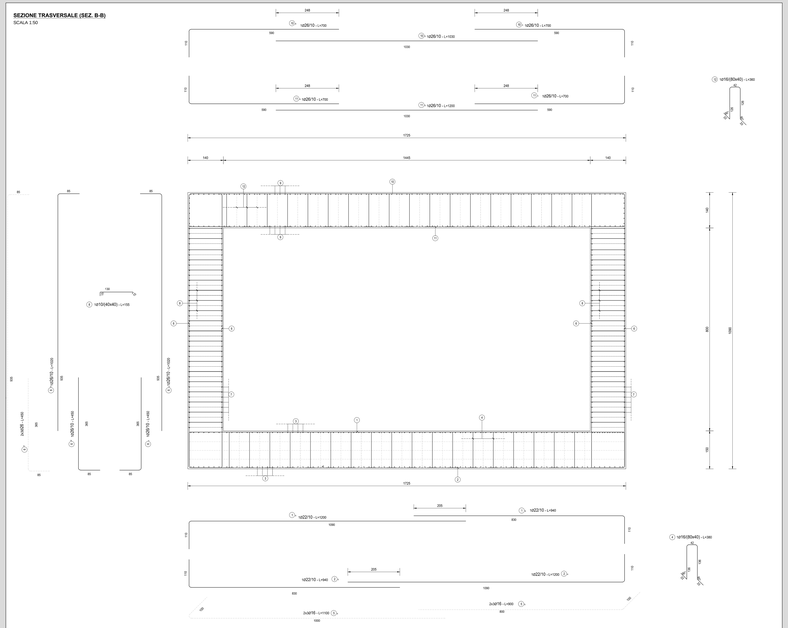

ARMATURA SPICCATO IMPALCATO scala 1:50

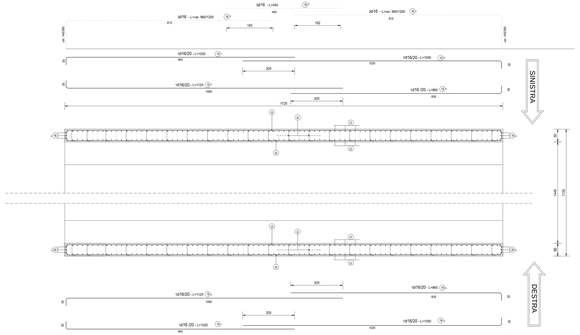

SEZIONE LONGITUDINALE
SCALA 1:50

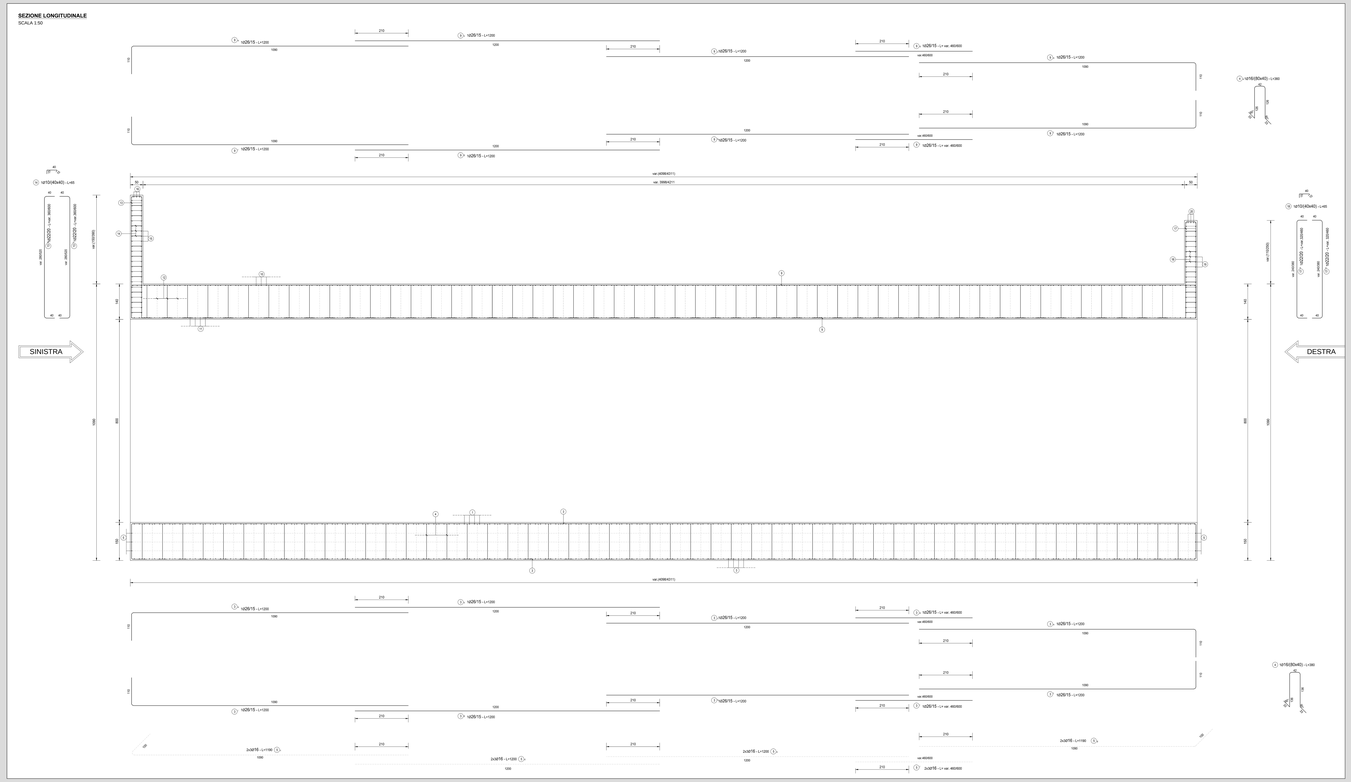

RICHIAMI AD ALTRI ELABORATI	
PER LA DEFINZIONE DELLE CARATTERISTICHE DEI MATERIALI	**P00ST00STRSC01**
PER IL MURO PRECEDENTE	-
PER IL MURO SEGUENTE IN DESTRA	**P00OS06STRDI01**
PER IL MURO SEGUENTE IN SINISTRA	**P00OS07STRDI01**
PER IL PROFILO GEOTECNICO DELL'OPERA	**P00ST04STRFG01**
PER LA PIANTA SCAVI DELL'OPERA	**P00ST04STRDI02**
PER LA CARPENTERIA DELL'OPERA	**P00ST04STRCP01**

NOTE
TUTTE LE MISURE, SALVO CONTRARIA INDICAZIONE, SONO ESPRESSE IN CM

TABELLA FERRI

POS.	Num.	Ø [mm]	Lunghezza [cm]	TOTALE [m]	PESO [kg]
1a	430	22	1200	5160,00	15497,85
1b	430	22	940	4042,00	12141,49
2a	430	22	1200	5160,00	15497,85
2b	430	22	940	4042,00	12141,49
3a	114	26	1200	1368,00	3701,54
3b	114	26	1200	1368,00	3701,54
3c	114	26	1200	1368,00	3701,54
3d	114	26	530	604,20	1634,16
3e	114	26	1200	1368,00	3701,54
3f	114	26	1200	1368,00	3701,54
3g	114	26	1200	1368,00	3701,54
3h	114	26	1200	1368,00	3701,54
3i	114	26	530	604,20	1634,16
3l	114	26	1200	1368,00	3701,54
4	2268	16	360	8163,60	12997,73
5a	6	16	1100	66,00	104,17
5b	6	16	800	54,00	85,23
5c	6	16	1100	71,40	112,68
5d	6	16	1200	72,00	113,64
5e	6	16	1200	72,00	113,64
5f	6	16	530	31,80	50,19
5g	6	16	1100	71,40	112,68
TOTALE PESO FONDAZIONE kg=					71684,07
6a	430	26	450	1935,00	6684,68
6b	430	26	1020	4386,00	15279,94
6c	430	26	450	1935,00	6684,68
6d	430	26	1020	4386,00	15279,94
6e	6	26	450	27,00	112,32
6f	6	26	1020	61,20	255,07
7a	39	22	1200	468,00	1396,53
7b	39	22	1200	468,00	1396,53
7c	39	22	1200	468,00	1396,53
7d	39	22	530	206,70	616,90
7e	39	22	1200	468,00	1396,53
7f	39	22	1200	468,00	1396,53
7g	39	22	1200	468,00	1396,53
7h	39	22	1200	468,00	1396,53
7i	39	22	1200	468,00	1396,53
7l	39	22	530	206,70	616,90
7m	39	22	1200	468,00	1396,53
7n	39	22	1200	468,00	1396,53
7o	39	22	1200	468,00	1396,53
7p	39	22	1200	468,00	1396,53
8	2548	16	195	4970,60	7936,05
TOTALE PESO MURO SINISTRO kg =					67522,06
9a	430	26	450	1935,00	7602,07
9b	430	26	1020	4386,00	17234,58
9c	430	26	450	1935,00	7602,07
9d	430	26	1020	4386,00	17234,58
9e	6	26	450	27,00	112,32
9f	6	26	1020	61,20	255,07
7a	39	22	1200	468,00	1396,53
7b	39	22	1200	468,00	1396,53
7c	39	22	1200	468,00	1396,53
7d	39	22	530	206,70	616,90
7e	39	22	1200	468,00	1396,53
7f	39	22	1200	468,00	1396,53
7g	39	22	1200	468,00	1396,53
7h	39	22	1200	468,00	1396,53
7i	39	22	1200	468,00	1396,53
7l	39	22	530	206,70	616,90
7m	39	22	1200	468,00	1396,53
7n	39	22	1200	468,00	1396,53
7o	39	22	1200	468,00	1396,53
7p	39	22	1200	468,00	1396,53
8	2548	16	195	4970,60	7936,05
TOTALE PESO MURO DESTRO kg =					84725,06
1a	114	26	1200	1368,00	3701,54
1b	114	26	1200	1368,00	3701,54
1c	114	26	1200	1368,00	3701,54
1d	114	26	530	604,20	1634,16
1e	114	26	1200	1368,00	3701,54
1f	114	26	1200	1368,00	3701,54
1g	114	26	1200	1368,00	3701,54
1h	114	26	1200	1368,00	3701,54
1i	114	26	530	604,20	1634,16
1l	114	26	1200	1368,00	3701,54
1m	114	26	1200	1368,00	3701,54
1n	114	26	1200	1368,00	3701,54
1o	114	26	1200	1368,00	3701,54
1p	114	26	1200	1368,00	3701,54
1q	114	26	1200	1368,00	3701,54
1r	114	26	530	604,20	1634,16
1s	114	26	1200	1368,00	3701,54
1t	114	26	1200	1368,00	3701,54
1u	114	26	1200	1368,00	3701,54
1v	114	26	1200	1368,00	3701,54
1z	114	26	1200	1368,00	3701,54
1aa	430	26	790	3410,00	12345,08
1bb	430	26	1030	4429,00	16035,16
1cc	430	26	790	3410,00	12345,08
1dd	430	26	790	3410,00	12345,08
1ee	430	26	1200	5160,00	18683,52
1ff	430	26	790	3410,00	12345,08
1gg	2268	16	360	8157,60	12975,84
TOTALE PESO SOLETTONE kg=					153669,32
10a	85	22	408	346,80	1034,87
10b	85	22	408	346,80	1034,87
1d	291	10	85	189,15	116,82
10d	13	16	1020	132,60	209,29
10e	3	16	860	25,80	40,70
10c	3	16	1020	30,60	48,30
10cd	3	16	1200	21,30	48,72
10e	3	16	1980	32,40	51,14
10e	3	16	400	15,00	23,67
10c	3	16	1200	32,40	51,14
TOTALE MURETTO SINISTRO kg=					3837,88
17a	85	22	390	331,50	989,31
17b	85	22	390	331,50	989,31
1f	194	10	85	126,10	77,75
19a	3	16	1120	33,60	53,03
19b	3	16	860	25,80	40,72
19c	3	16	1020	30,60	48,30
19d	3	16	1200	21,30	48,72
20a	3	16	930	27,90	44,04
20b	3	16	575	17,25	27,23
20c	3	16	1200	27,90	44,04
TOTALE MURETTO DESTRO kg=					2383,23
					Totale Kg =

ANAS S.p.A.
Direzione Progettazione e Realizzazione Lavori

S.S. 38 - LOTTO 4: VARIANTE DI TIRANO DALLO SVINCOLO DI STAZZONA (COMPRESO) ALLO SVINCOLO DI LORETO (CON COLLEGAMENTO ALLA DOGANA DI POSCHIAVO)

S.S. 38 - LOTTO 4: NODO DI TIRANO -
TRATTA "A" (SVINCOLO DI BIANZONE - SVINCOLO LA GANDA)
E TRATTA "B" (SVINCOLO LA GANDA - CAMPONE IN TIRANO)

PROGETTO ESECUTIVO

STUDIO CORONA
Ing. Claudio Bigatti
Ing. Renato Sala
Ing. Renato Sala
Ing. Alessandro Sala
Ing. Fabio Sala
Ing. Cristina Bigatti
Ing. Cristina Bigatti
Ing. Cristina Bigatti