


GEOREFERENZIAZIONE SOTTOPASSO AL KM 6+235,31

Nome	Ascissa	Ordinata
1	1591385.4935	5118650.9298
2	1591402.7061	5118649.7955
3	1591402.8723	5118692.8784
4	1591385.6612	5118691.8816

RICHIAMI AD ALTRI ELABORATI	
PER LA DEFINIZIONE DELLE CARATTERISTICHE DEI MATERIALI	P00ST00STRSC01
PER IL MURO PRECEDENTE	-
PER IL MURO SEGUENTE IN DESTRA	P00S06STRDI01
PER IL MURO SEGUENTE IN SINISTRA	P00S07STRDI01
PER IL PROFILO GEOTECNICO DELL'OPERA	P00ST04STRFG01
PER L'ARMATURA DELL'OPERA	P00ST04STRAR01
PER LA CARPENTERIA DELL'OPERA	P00ST04STRCP01

NOTE
TUTTE LE MISURE, SALVO CONTRARIA INDICAZIONE, SONO ESPRESSE IN CM

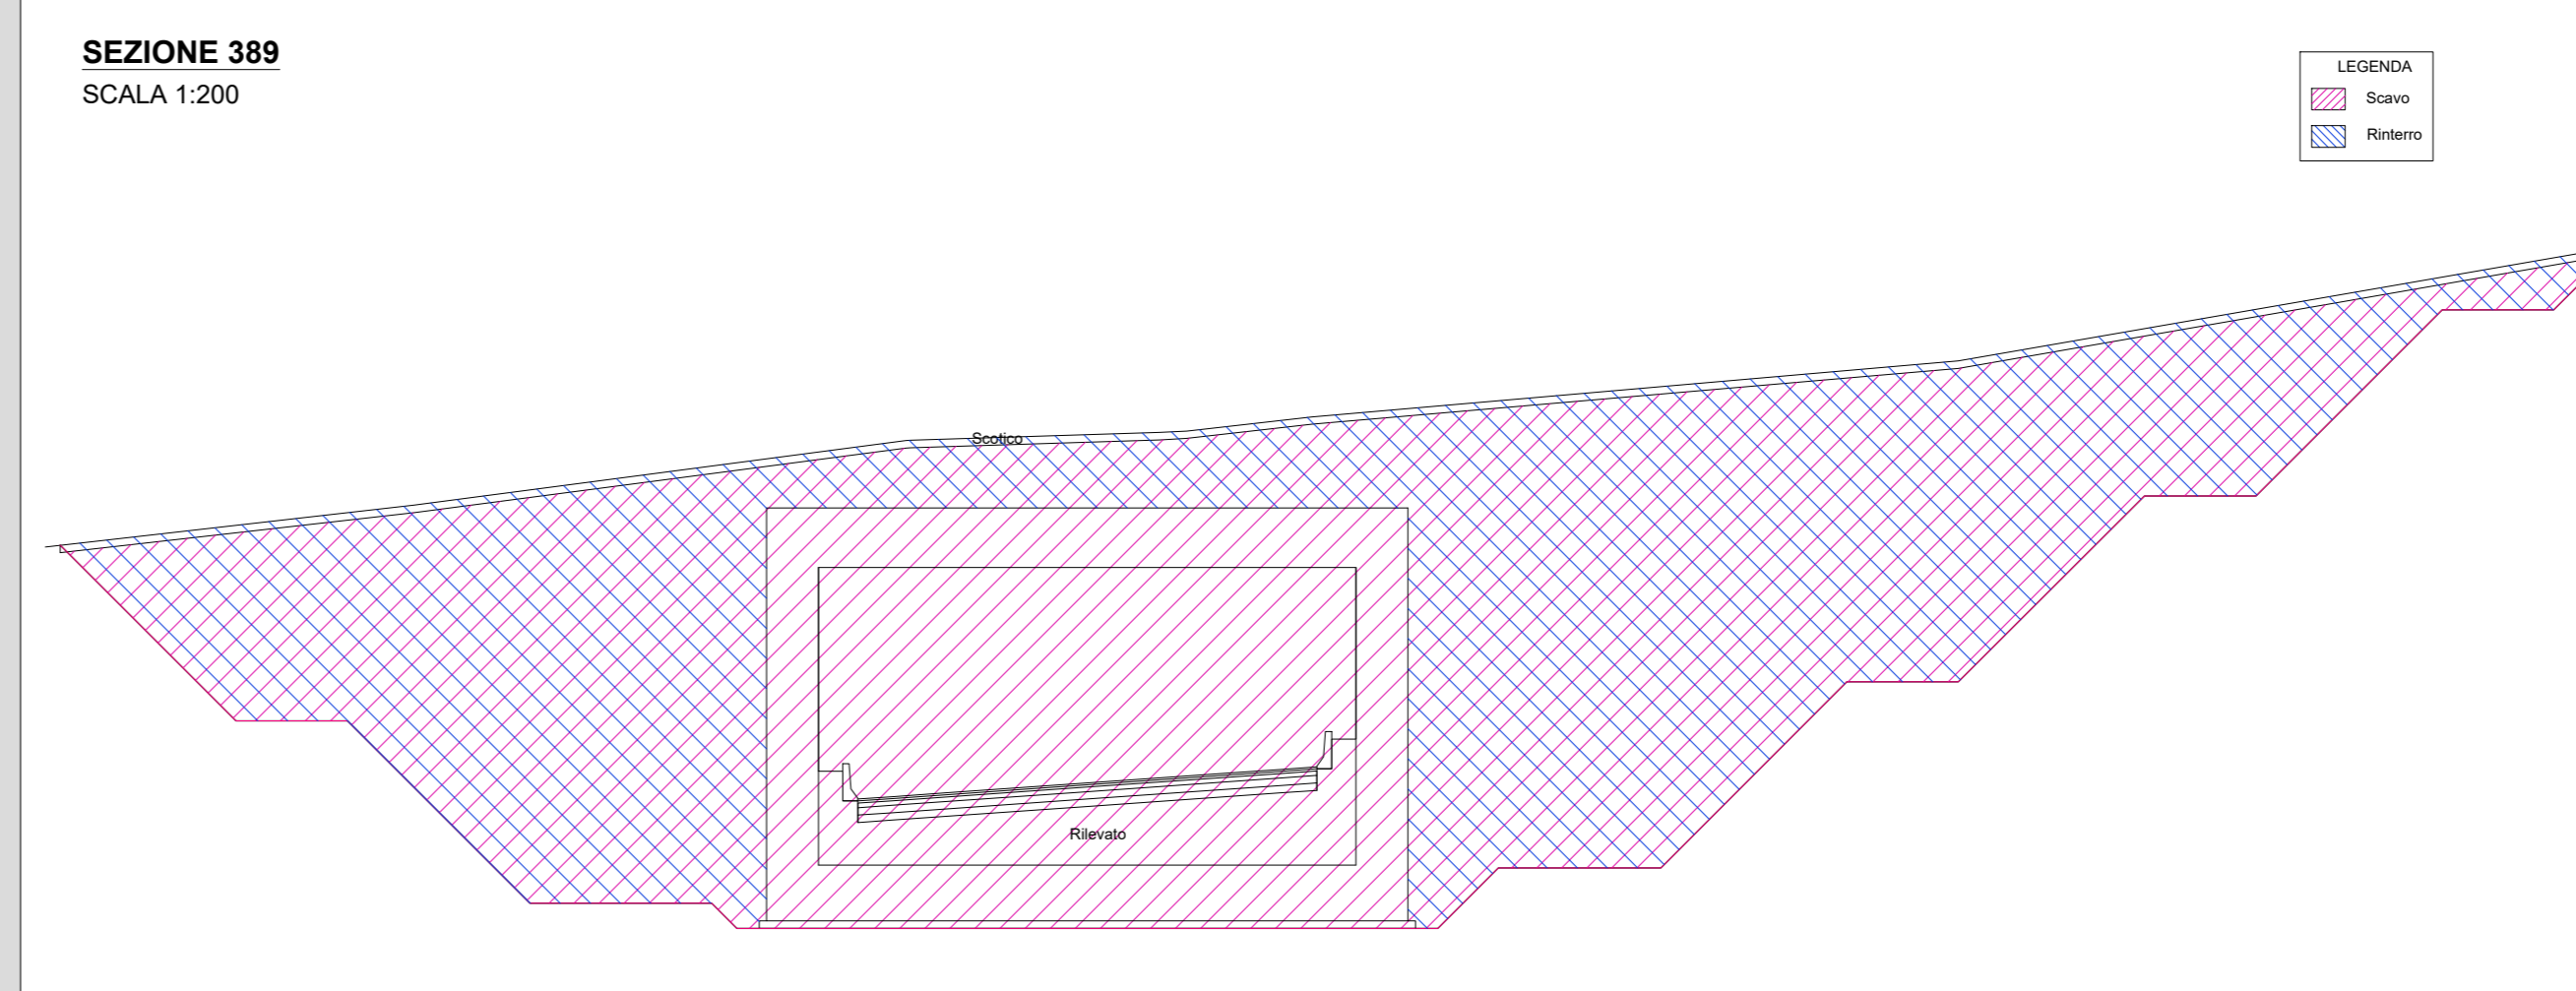

S.S. 38 - LOTTO 4: VARIANTE DI TIRANO DALLO SVINCOLO DI STAZZONA (COMPRESO) ALLO SVINCOLO DI LORETO (CON COLLEGAMENTO ALLA DOGANA DI POSCHIAVO)
S.S. 38 - LOTTO 4: NODO DI TIRANO - TRATTA "A" (SVINCOLO DI BIANZONE - SVINCOLO LA GANDA) E TRATTA "B" (SVINCOLO LA GANDA - CAMPONE IN TIRANO)

PROGETTO ESECUTIVO

STUDIO CORONA Ing. Renato Del Prete	ING. RENATO DEL PRETE	ECOPLAN Ing. Gaetano Ranieri	EG Ing. Gaetano Ranieri
UNING Ing. Renato Vanni	SETAC Ing. Luigi Mariani	ARKE Ing. Gaetano Ranieri	DOT. GEOL. DANLO SCALLO Dot. Carlo Scallo
ING. RENATO VANNI	ING. LUIGI MARIANI	ING. GAETANO RANIERI	DOT. GEOL. DANLO SCALLO
VISTO IL RESPONSABILE DEL PROCEDIMENTO	RESPONSABILE DELL'INTEGRAZIONE DELLE PREVISIONI SPECIALI	GEOLOGO	IL COORDINATORE DELLA SICUREZZA IN FASE DI PROGETTAZIONE
Dot. Ing. Giovanni LUONGO	Ing. Valerio BAUETTI	Prof. Gaetano RANIERI	Ing. Gaetano RANIERI

ID07

I-PROGETTO STRUTTURALE - OPERE D'ARTE MINORI
ID - SOTTOPASSO AL KM 6+235,31
PIANTA SCAVI

CODICE PROGETTO	NOME FILE	REVISIONE	SCALA
PROGETTO	ID07 - P00ST04STRDI02_B.dwg		
M1324	E 1801	B	VARIE
C			
A	EMISSIONE A SEGUITO DI ISTRUTTORIA ANAS	FEBBRAIO 2020	ING. FRANCO NACCI
B	EMISSIONE	FEBBRAIO 2019	ING. FRANCO NACCI
REV.	DESCRIZIONE	DATA	REDATTO
			VERIFICATO
			APPROVATO