



SEZIONA A-A

SCALA 1:100

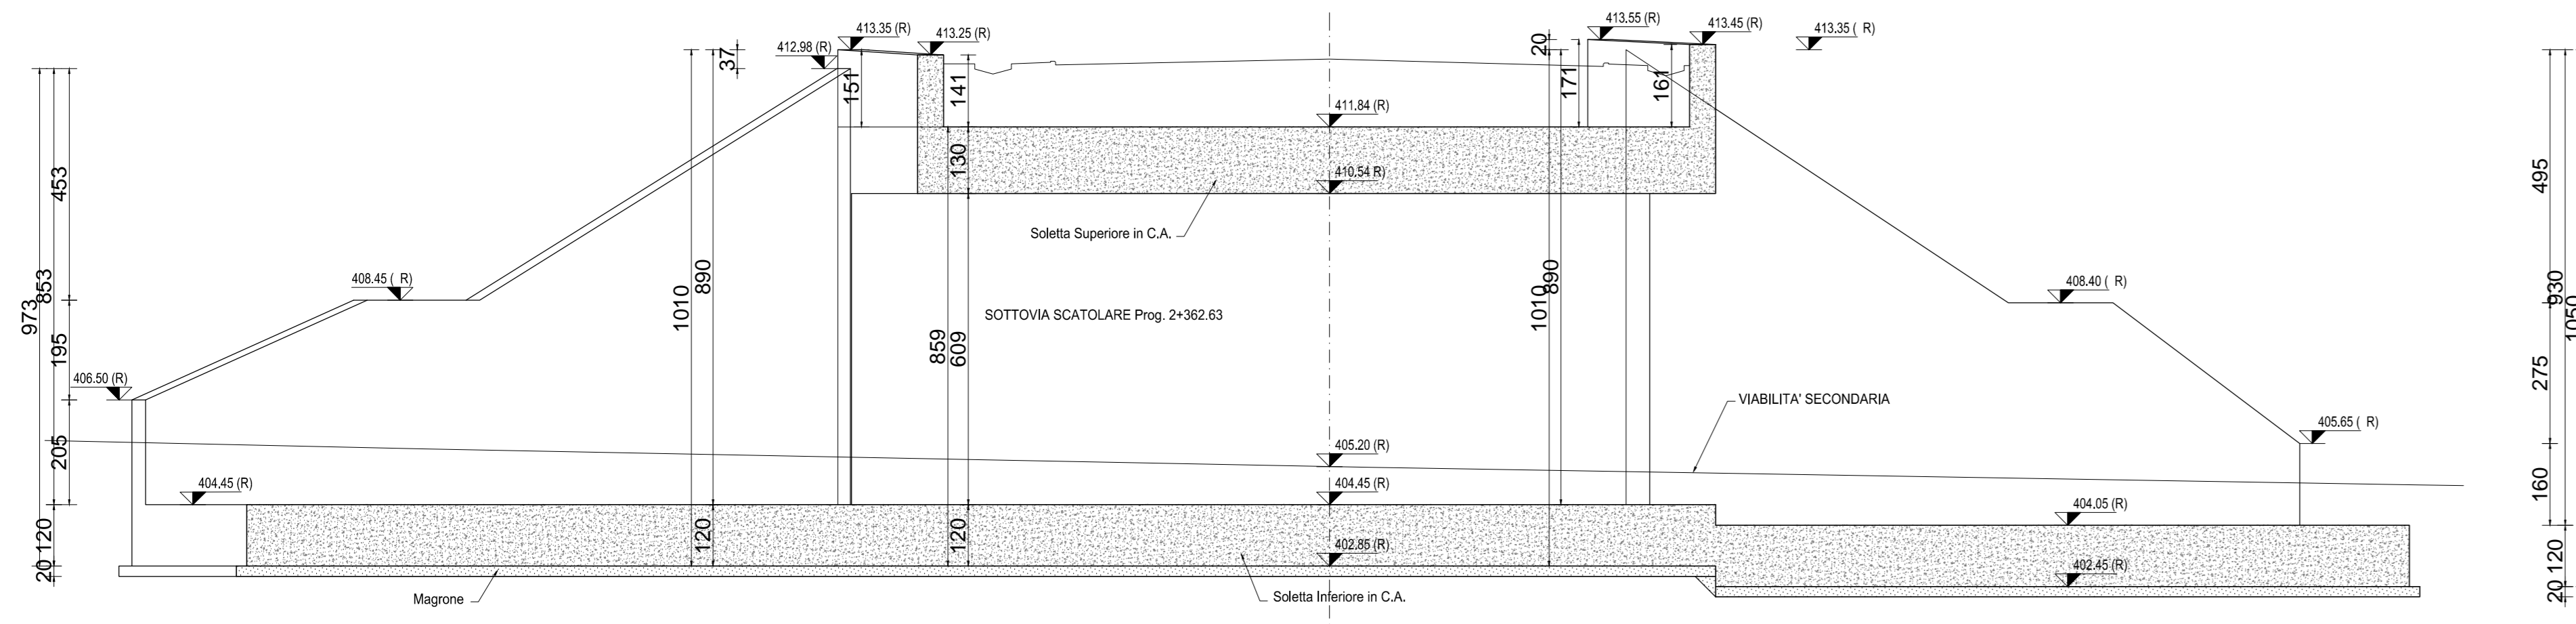


SEZIONA I-I

SCALA 1:100

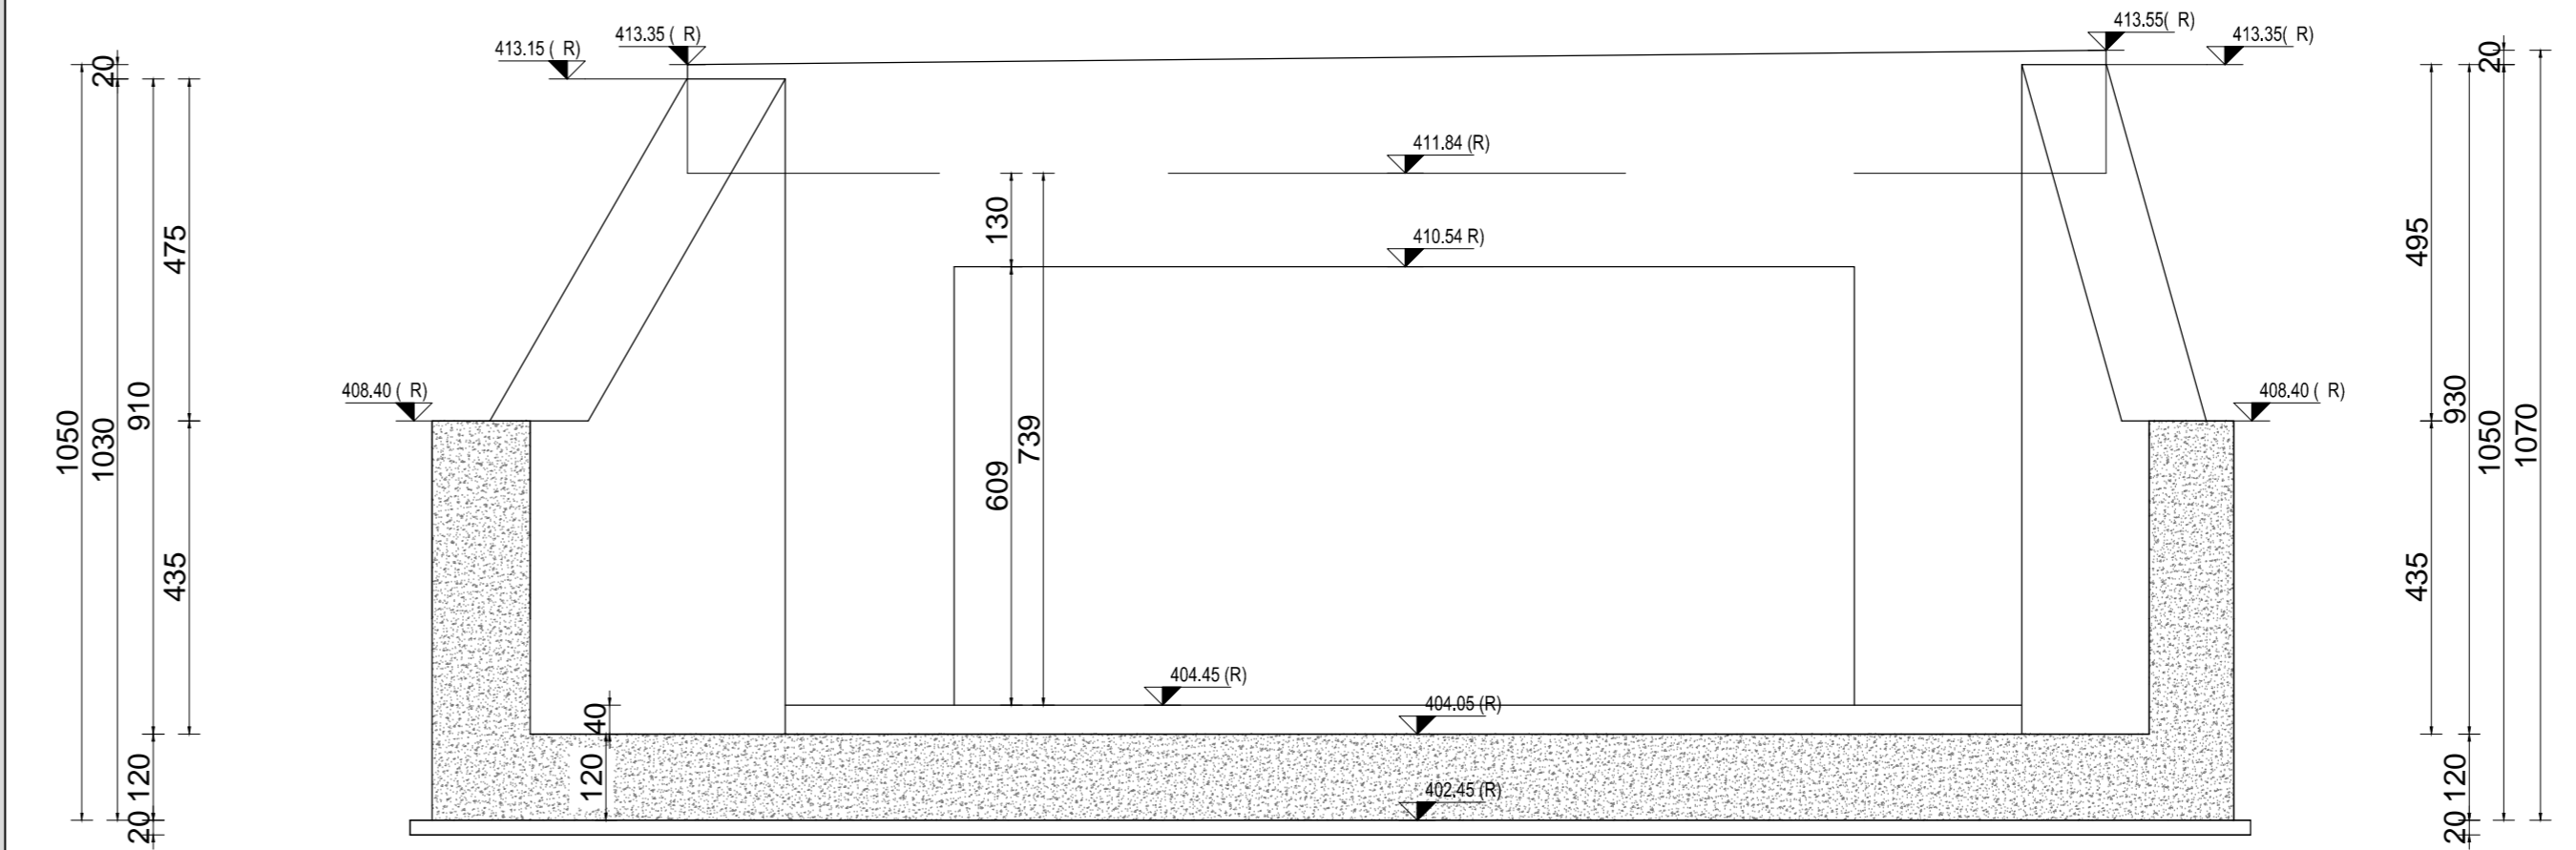


SEZIONA D-D

SCALA 1:100

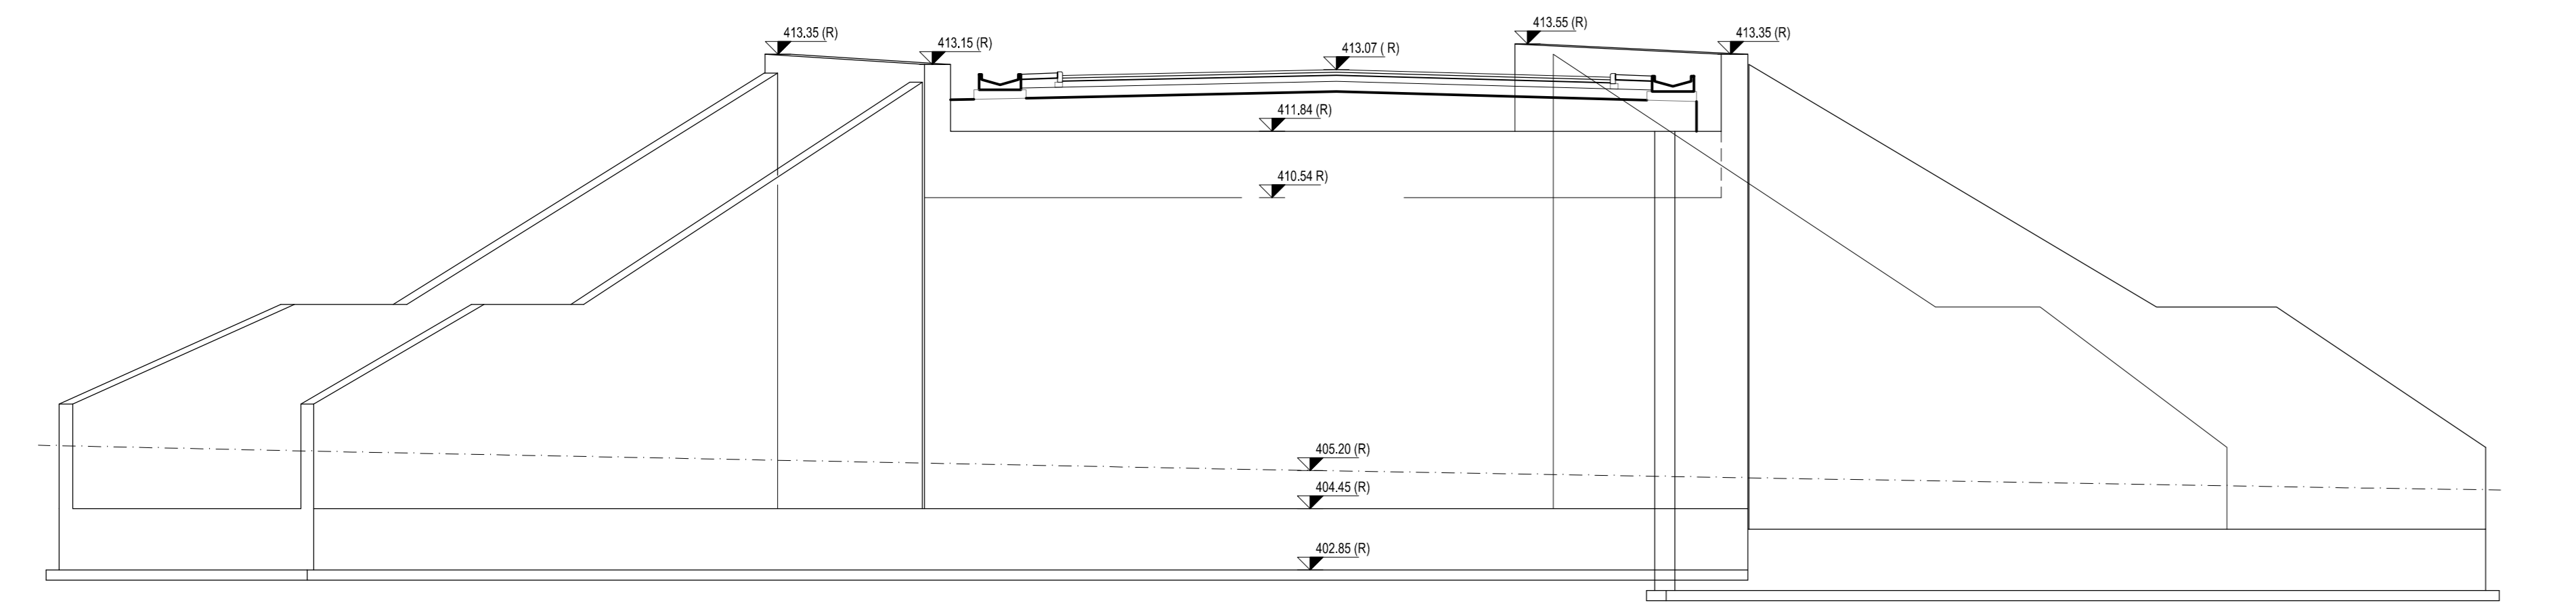


SEZIONA F-F

SCALA 1:100

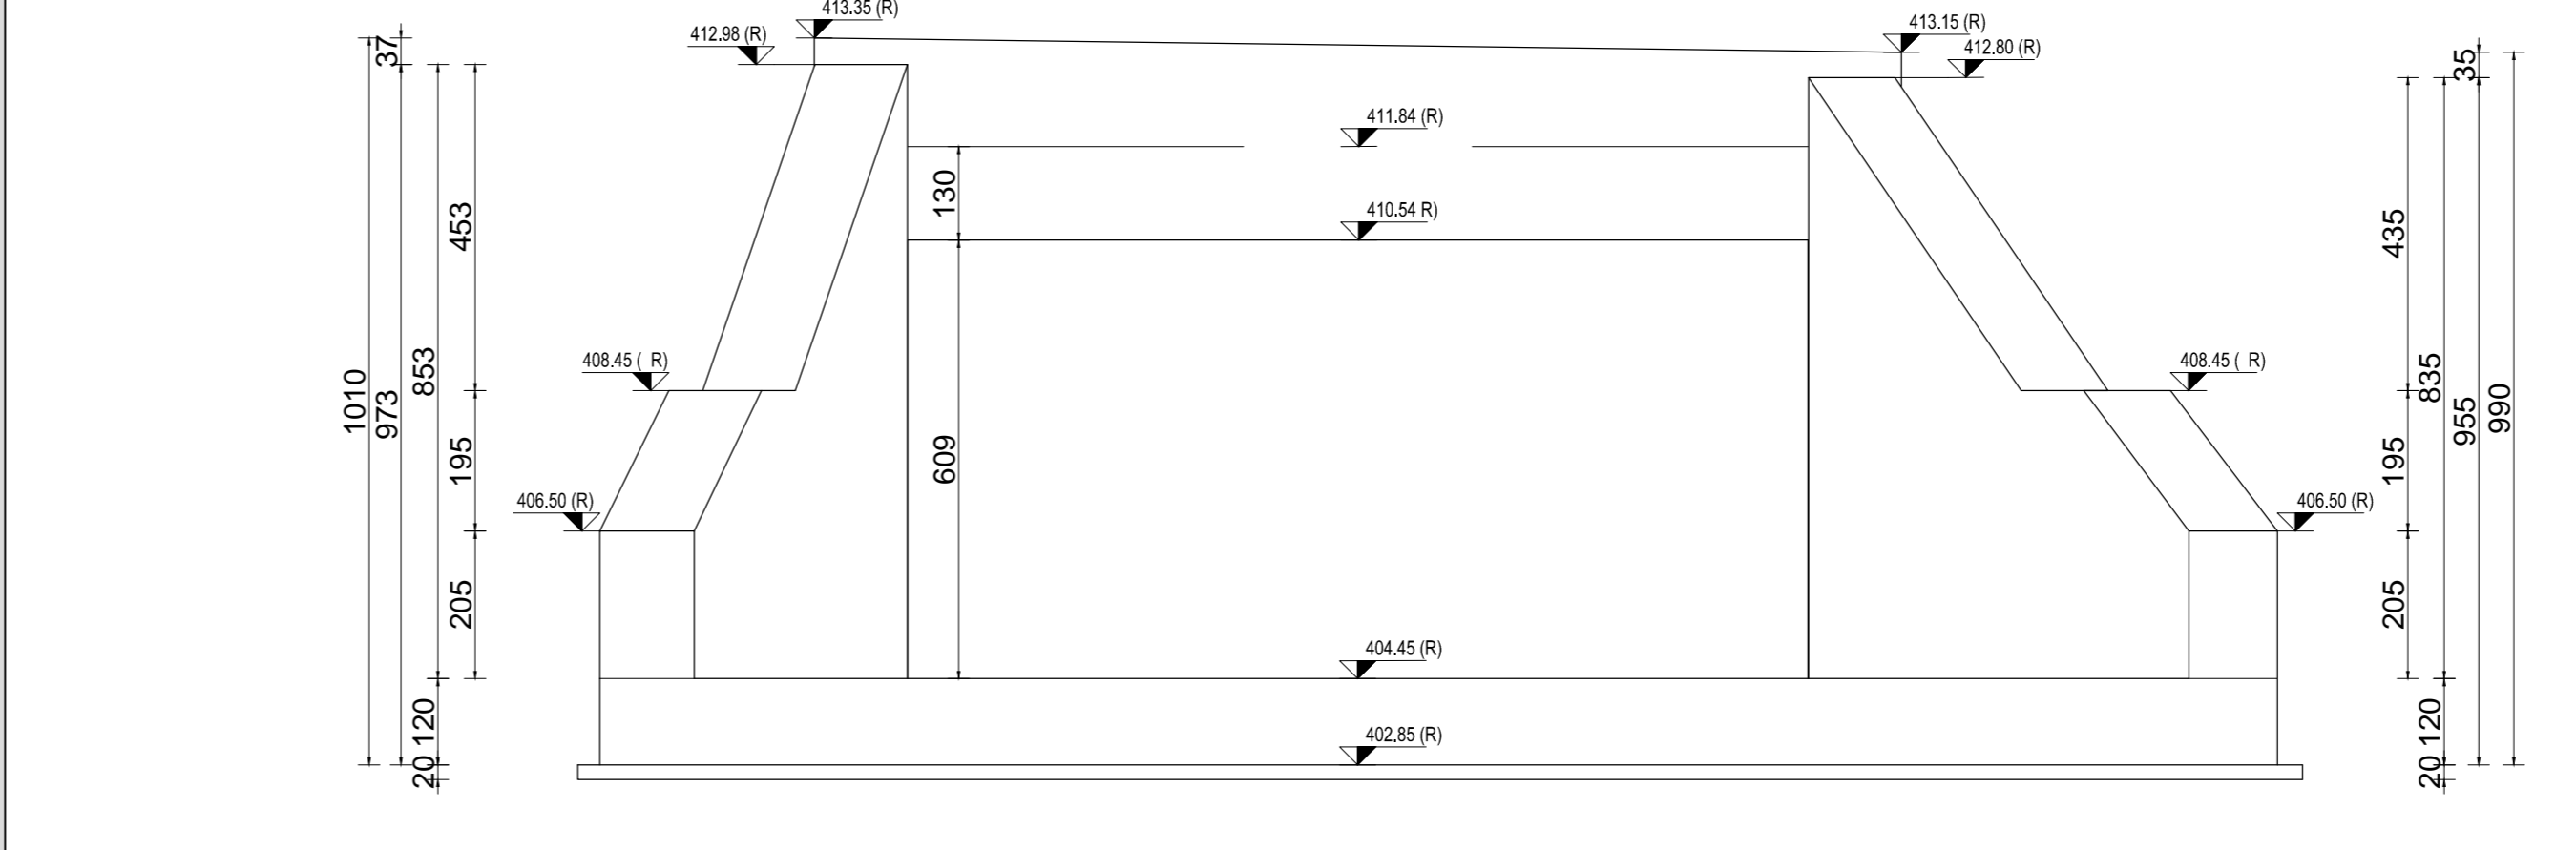


SEZIONA E-E

SCALA 1:100

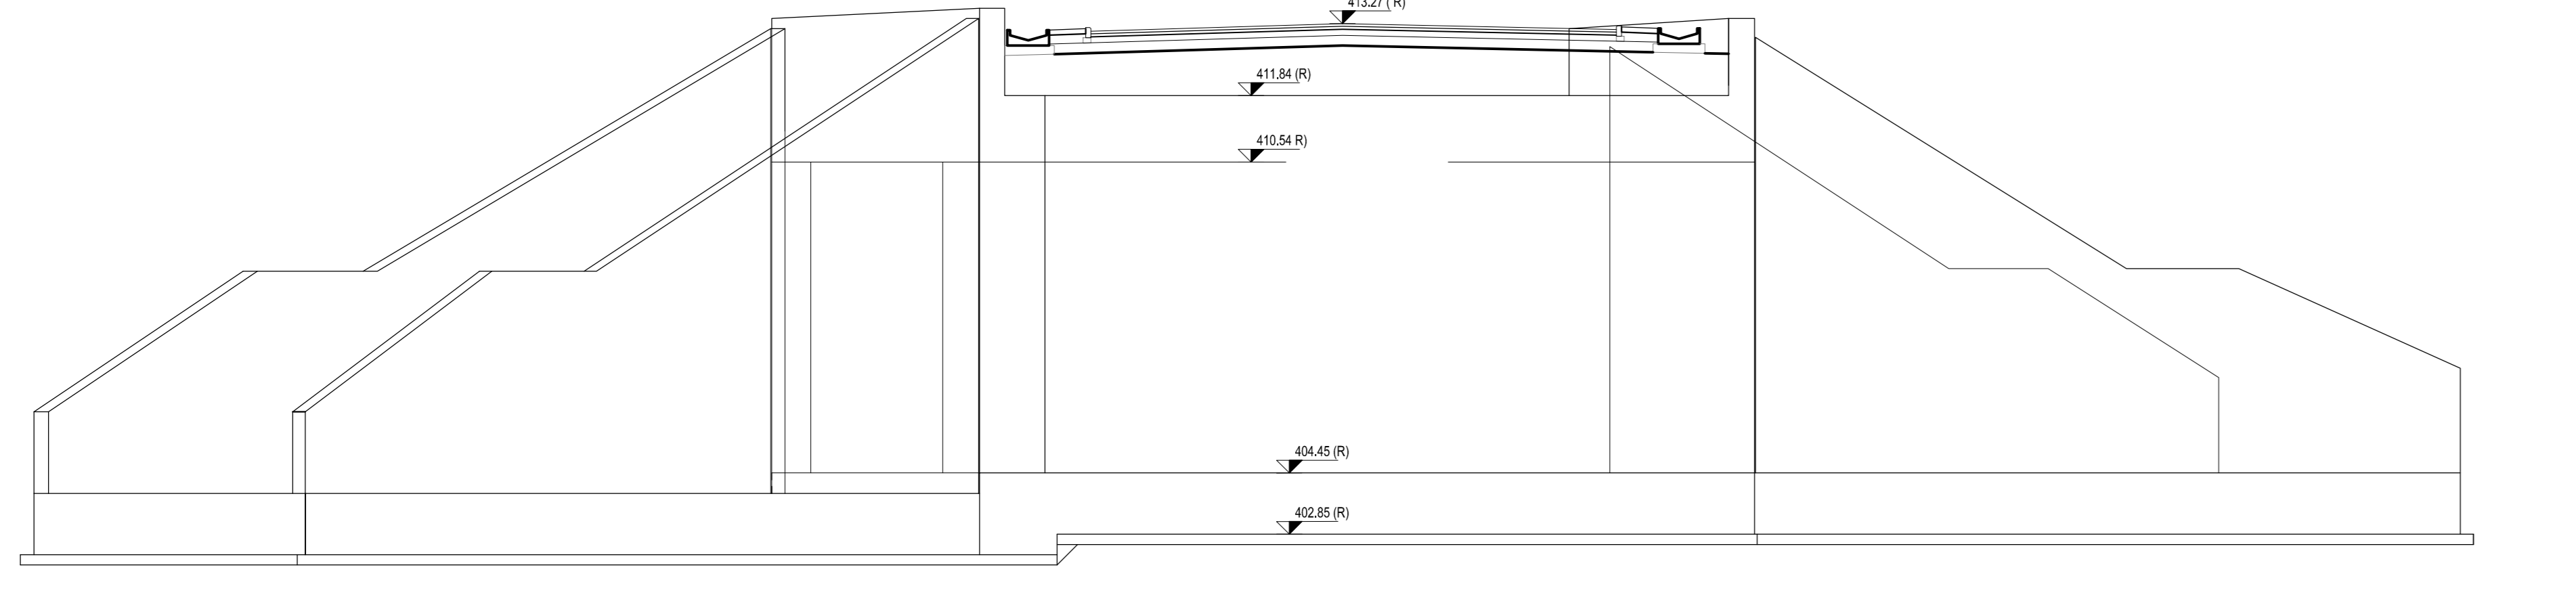


SEZIONA G-G

SCALA 1:100

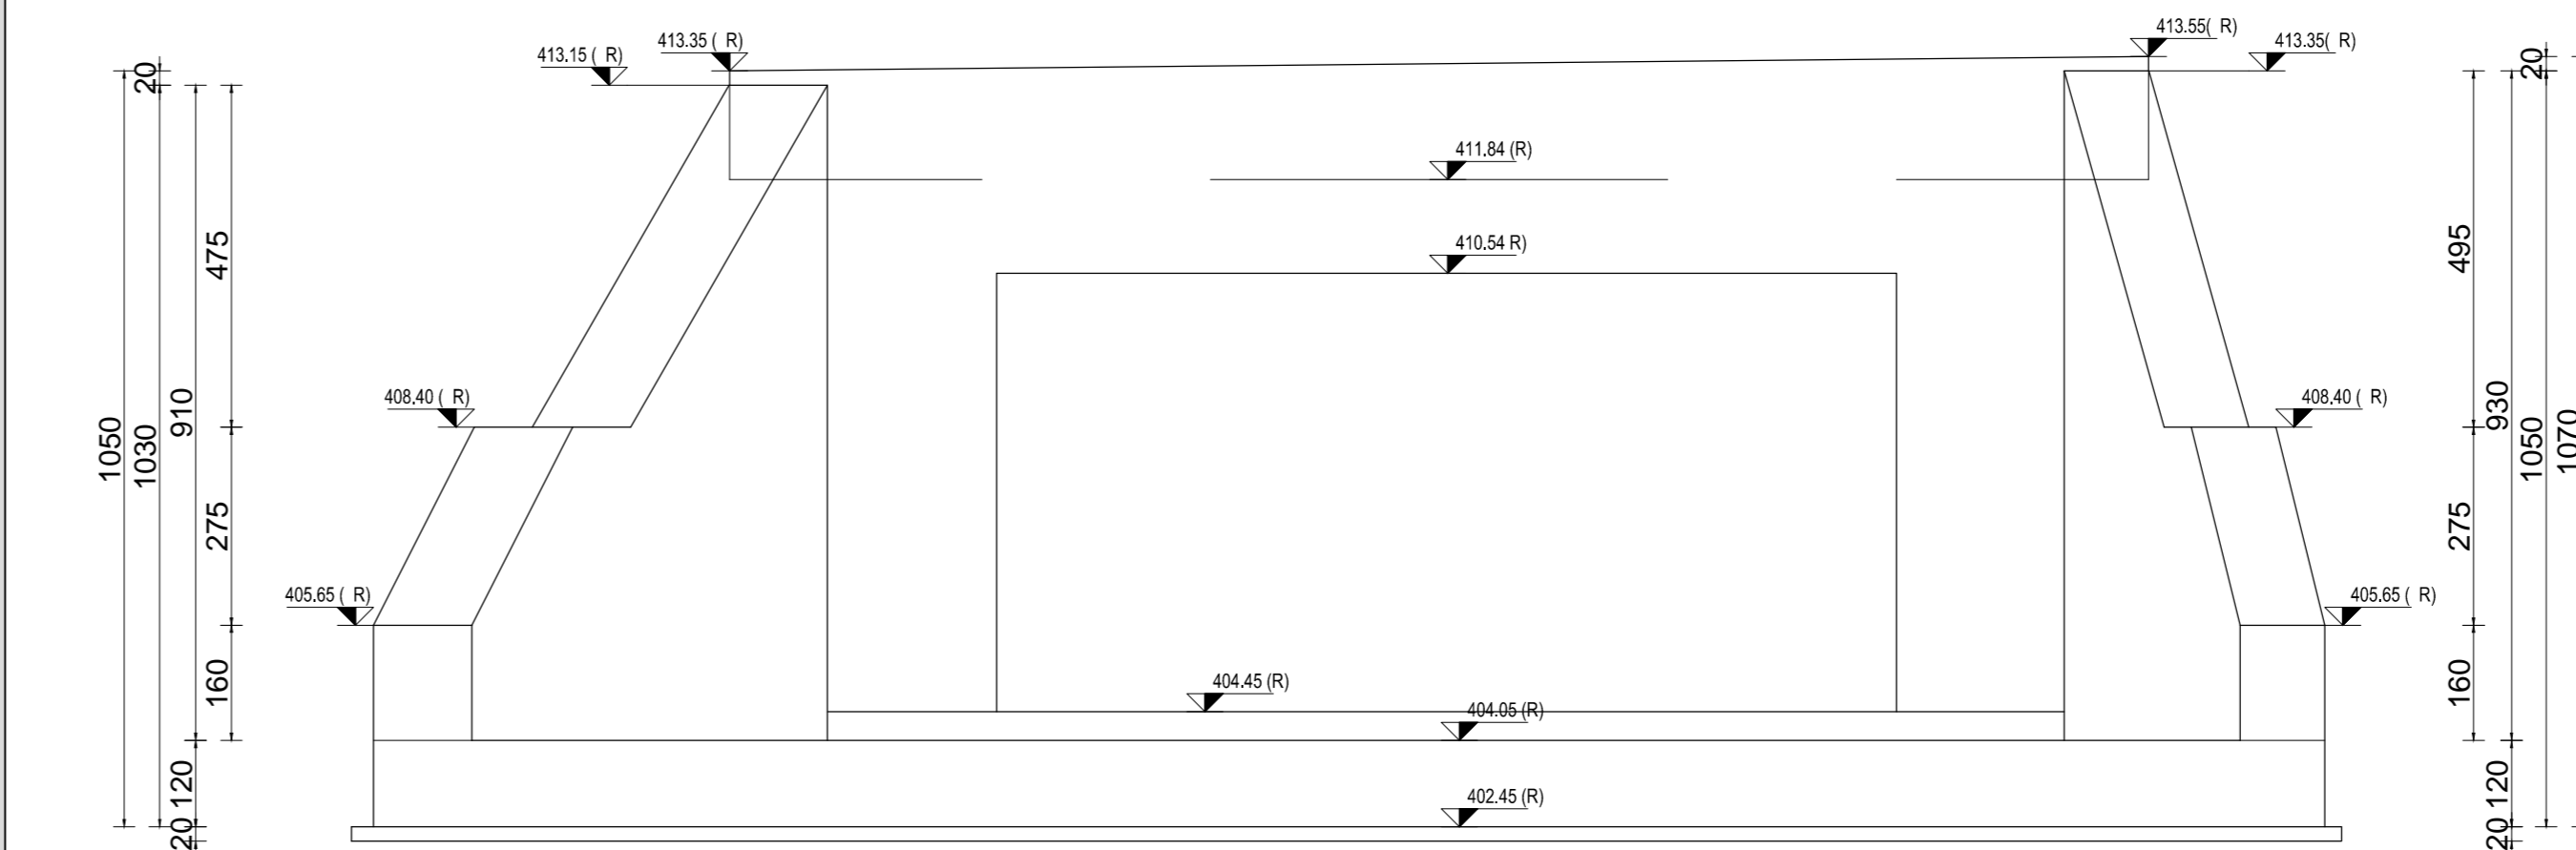


SEZIONA B-B

SCALA 1:100

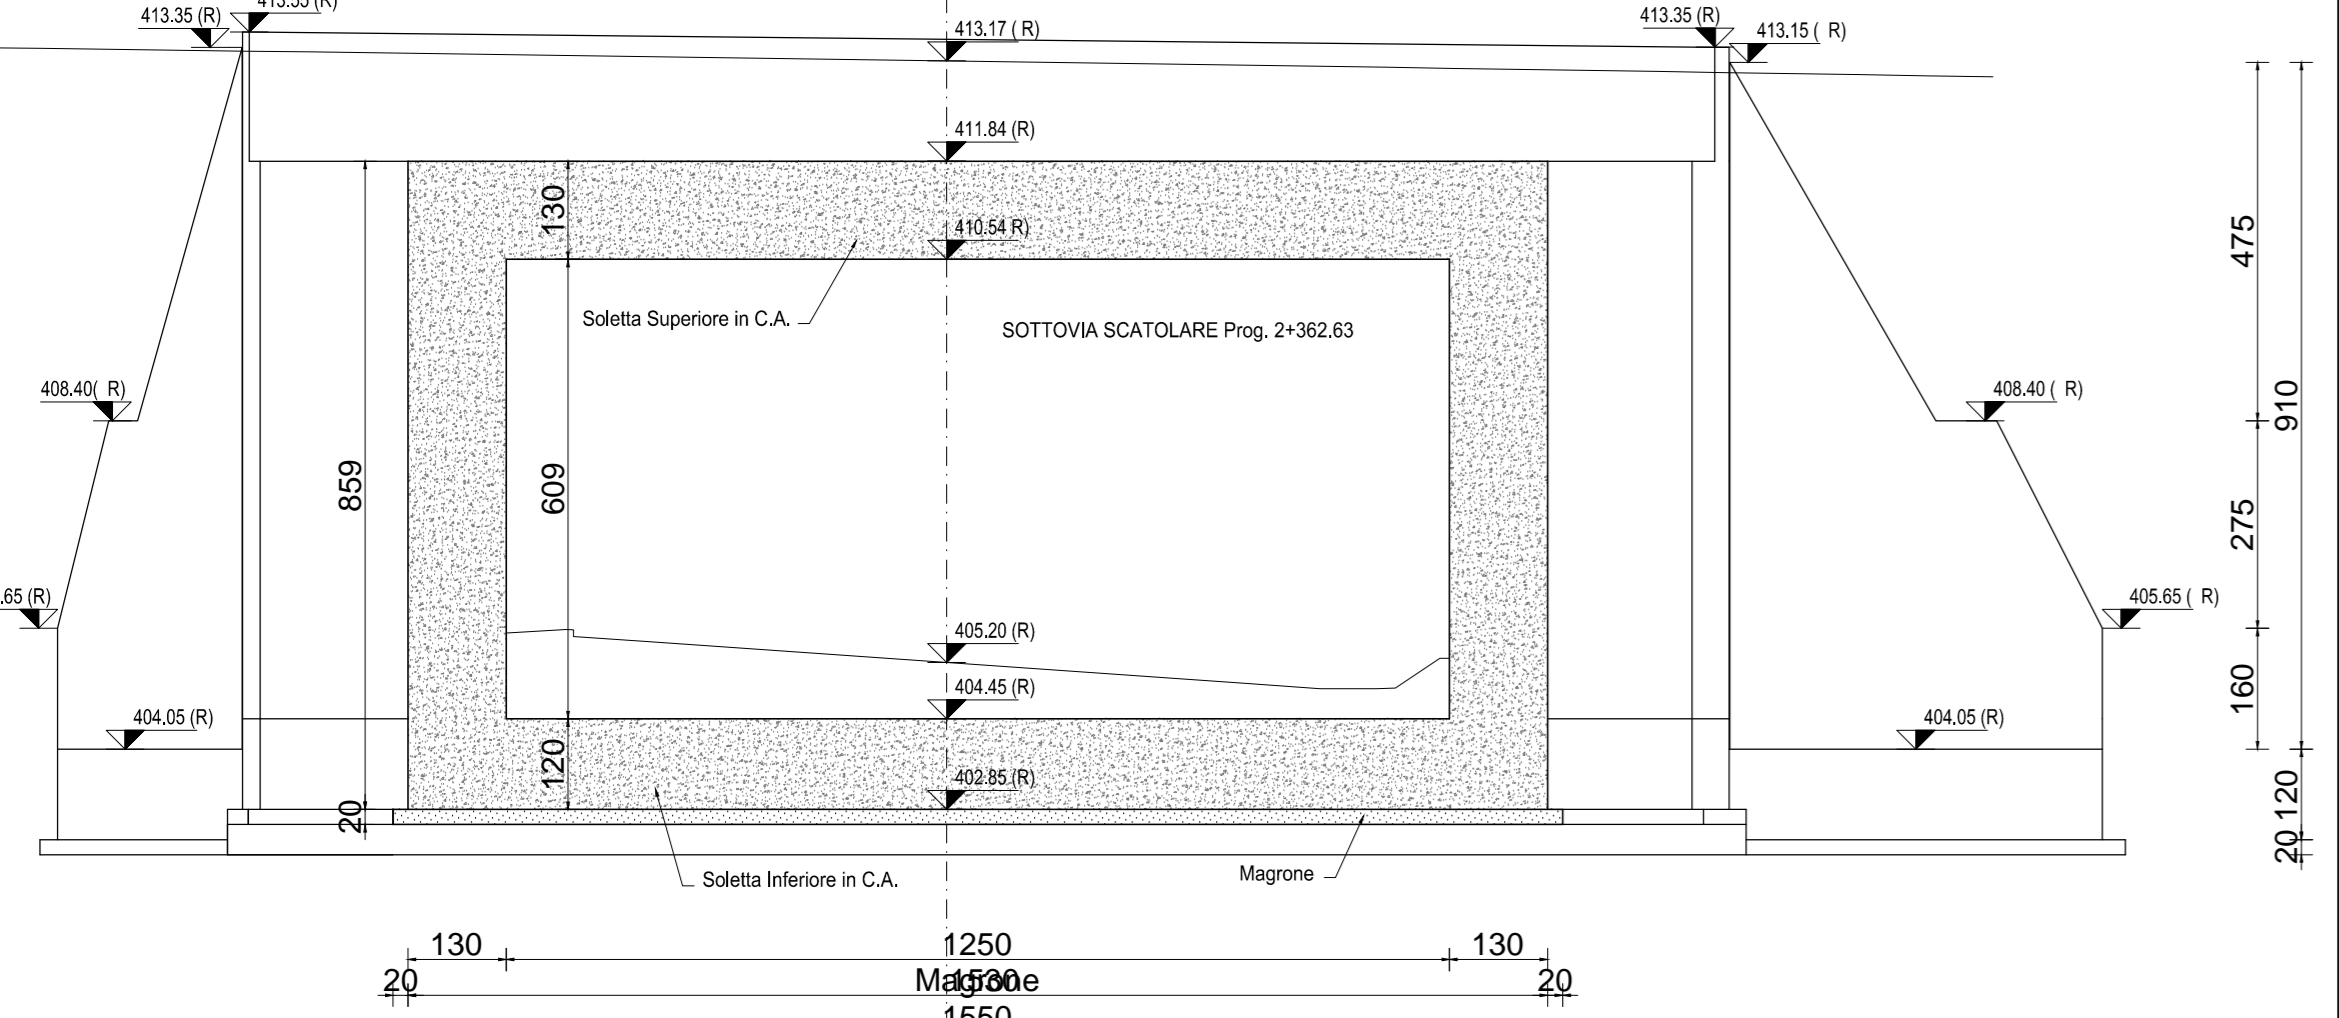


SEZIONA C-C

SCALA 1:100

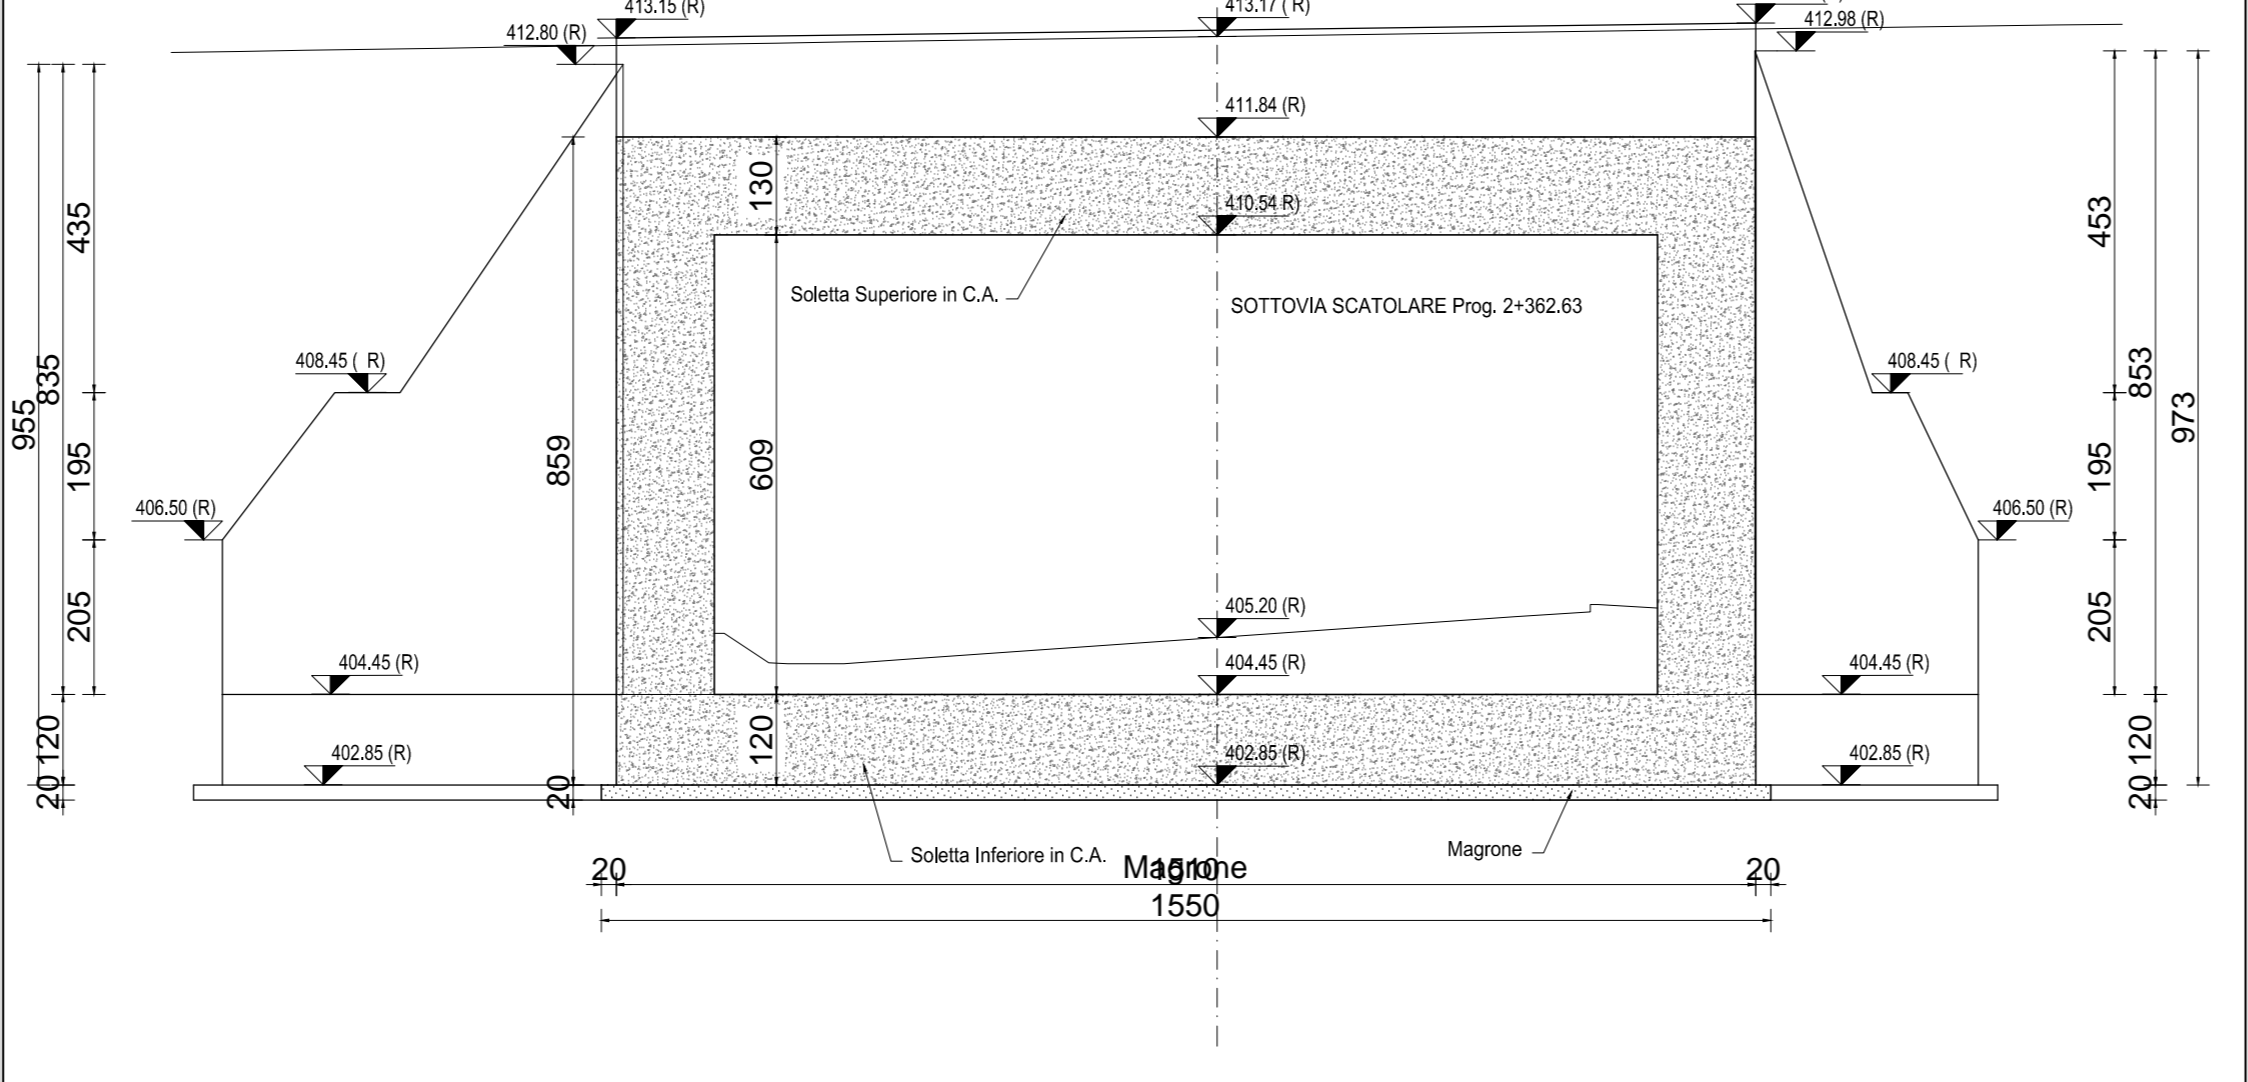


SEZIONA H-H

SCALA 1:100

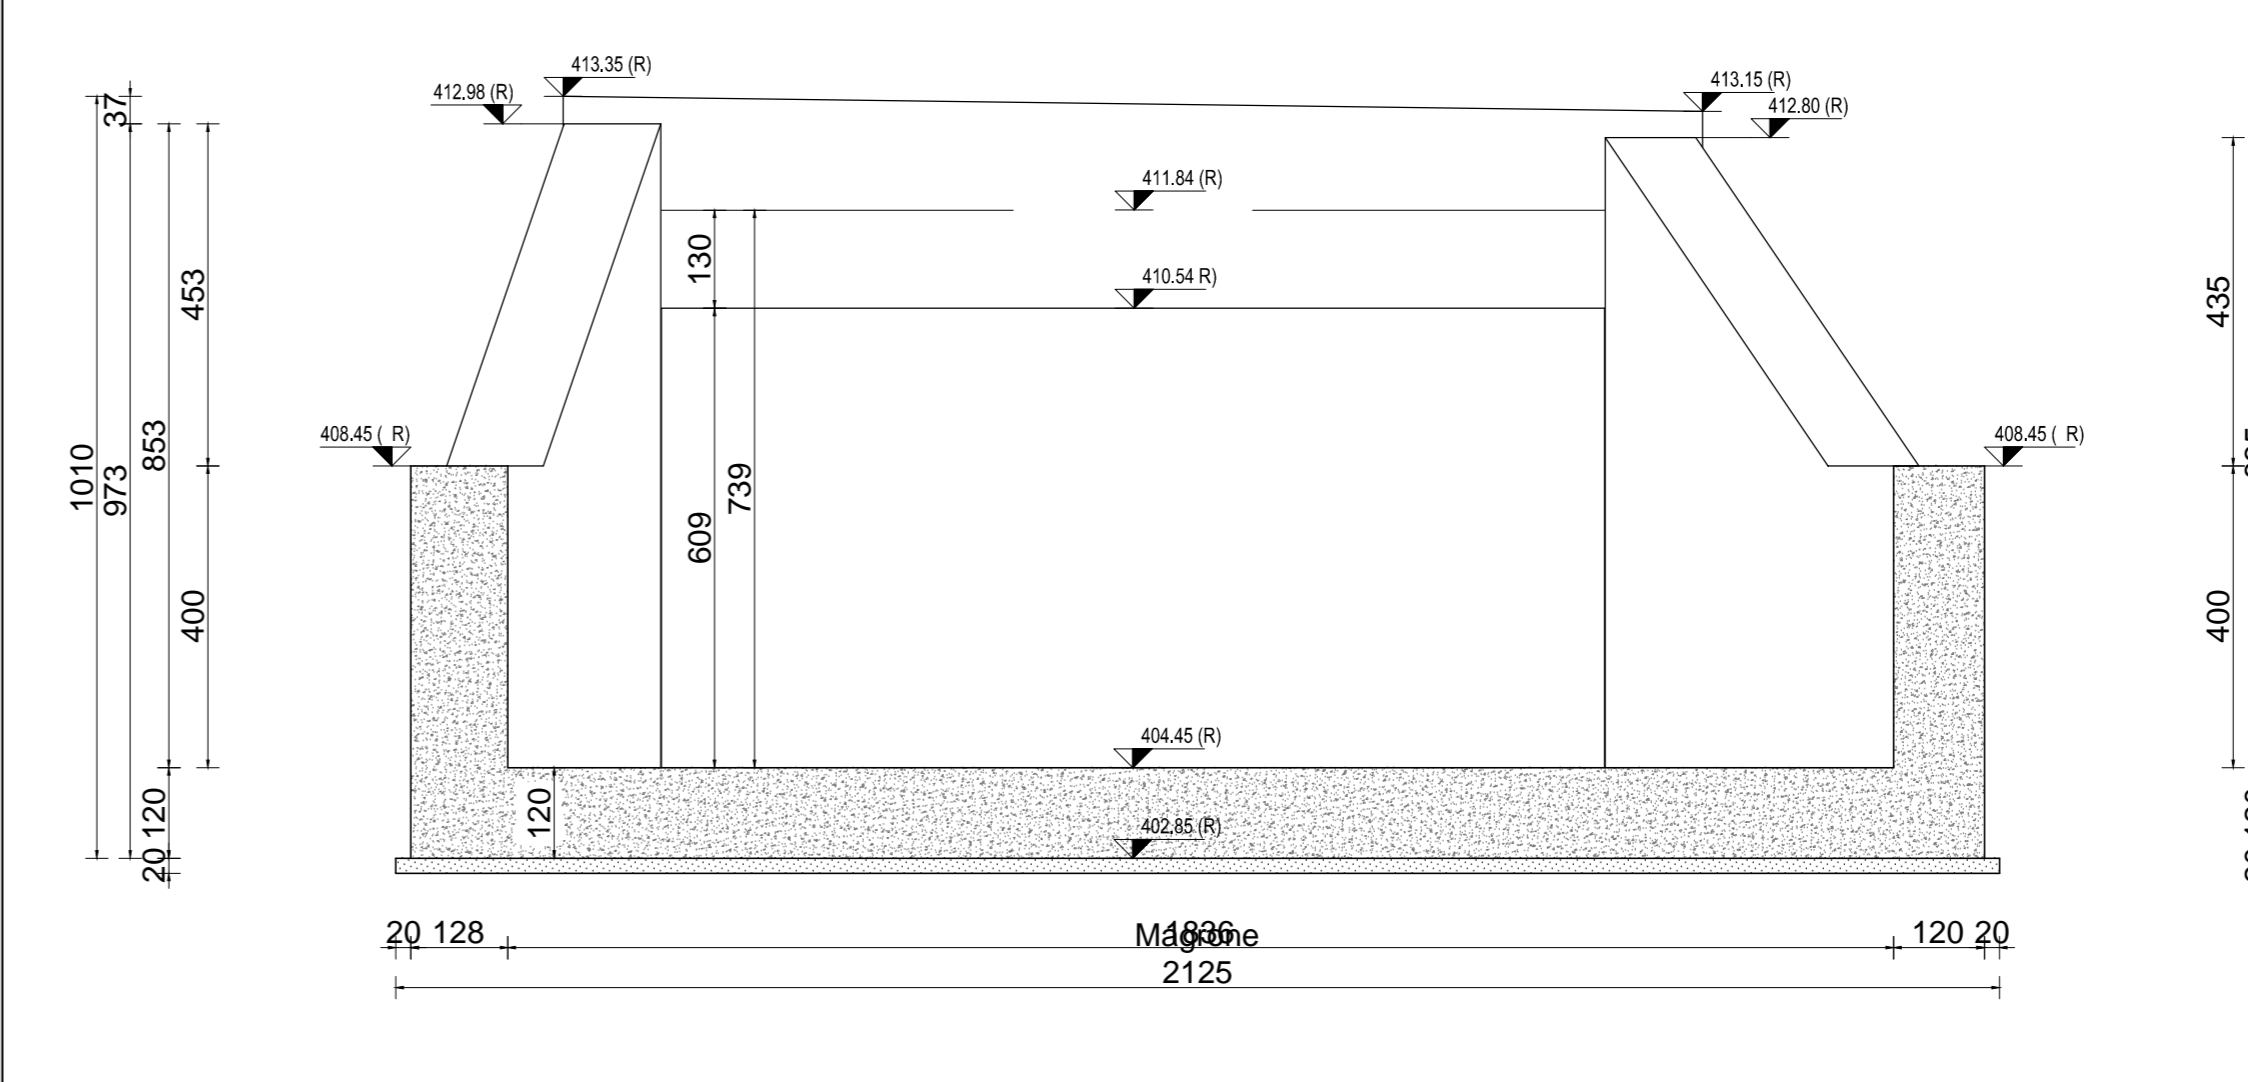

KEYPLAN

SCALA 1:25.000

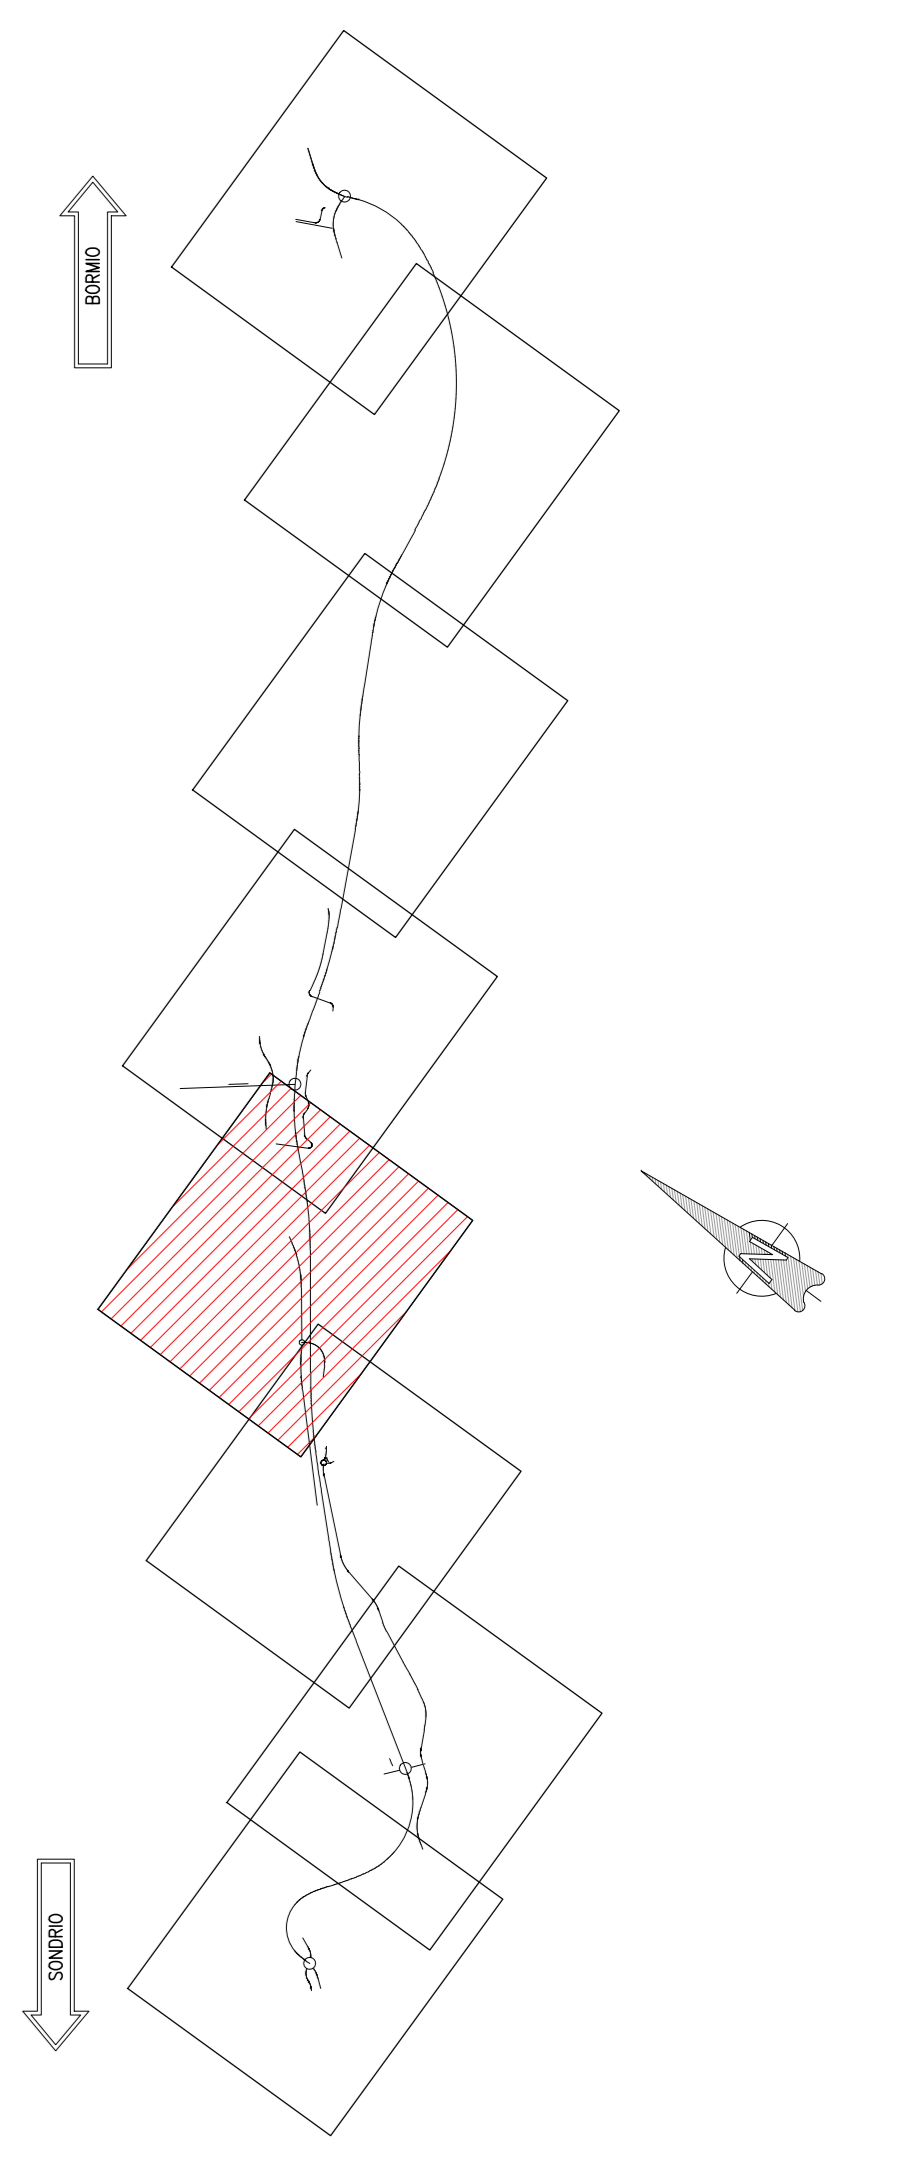

RICHIAMI AD ALTRI ELABORATI	
PER LA DEFINIZIONE DELLE CARATTERISTICHE DEI MATERIALI	P00ST00STRSC01
PER LA PIANTA SCAVI DELL'OPERA	P00ST05STRDI02
PER L'ARMATURA DELL'OPERA	P00ST05STRAR01

NOTE	
TUTTE LE MISURE, SALVO CONTRARIA INDICAZIONE, SONO ESPRESSE IN CM	
I VOLUMI DI SCAVO SONO COMPUTATI NEI MOVIMENTI DI MATERIA DELL'ASSE DI RIFERIMENTO	

**ANAS S.p.A.**  
 Direzione Progettazione e Realizzazione Lavori

S.S. 38 - LOTTO 4: VARIANTE DI TIRANO DALLO SVINCOLO DI STAZIONA (COMPRESO) ALLO SVINCOLO DI LORETO (CON COLLEGAMENTO ALLA DOGANA DI POSCHIAVO)

S.S. 38 - LOTTO 4: NODO DI TIRANO - TRATTA "A" (SVINCOLO DI BIANZONE - SVINCOLO LA GANDA) E TRATTA "B" (SVINCOLO LA GANDA - CAMPONE IN TIRANO)

**PROGETTO ESECUTIVO**

STUDIO CORONA	ING. RENATO DEL PRETE	ECOPLAN	GG
ING. VITTORIO BIANCHI	ING. PIERLUIGI FRATELLI	ING. GIUSEPPE FRATELLI	ING. GIUSEPPE FRATELLI
CONSORZIO UNING	SETAC	ARKE	DOT. GIORGIO GALLI
ING. TIZIANO VERRI	ING. LUIGI MORRONE	ING. GIUSEPPE ANTONIO	ING. GIUSEPPE ANTONIO
ING. TIZIANO VERRI	ING. LUIGI MORRONE	ING. GIUSEPPE ANTONIO	ING. GIUSEPPE ANTONIO

VISTO IL RESPONSABILE DEL PROCEDIMENTO

RESPONSABILE DELL'ITERAZIONE DELLE PRESTAZIONI SPECIALISTICHE

GEOLOGO

IL COORDINATORE DELLA SICUREZZA IN FASE DI PROGETTAZIONE

IE04

I - PROGETTO STRUTTURALE - OPERE D'ARTE MINORI  
 IE - SOTTOVIA AL KM 2+362.63  
 CARPENTERIE - Tavola 2 di 2

CODICE PROGETTO	NOVITÀ FILE	REVISIONE	SCALA
PROGETTO	IE04-PO0ST05STRCP02_A.dwg		1:100
ELAB.			

C			
B			
A	EMISSIONE	FEBBRAIO 2019	ING. FRANCO MACCI
REV.	DESCRIZIONE	DATA	REDATTO VERIFICATO APPROVATO