




PARTICOLARE 1 scala 1:10

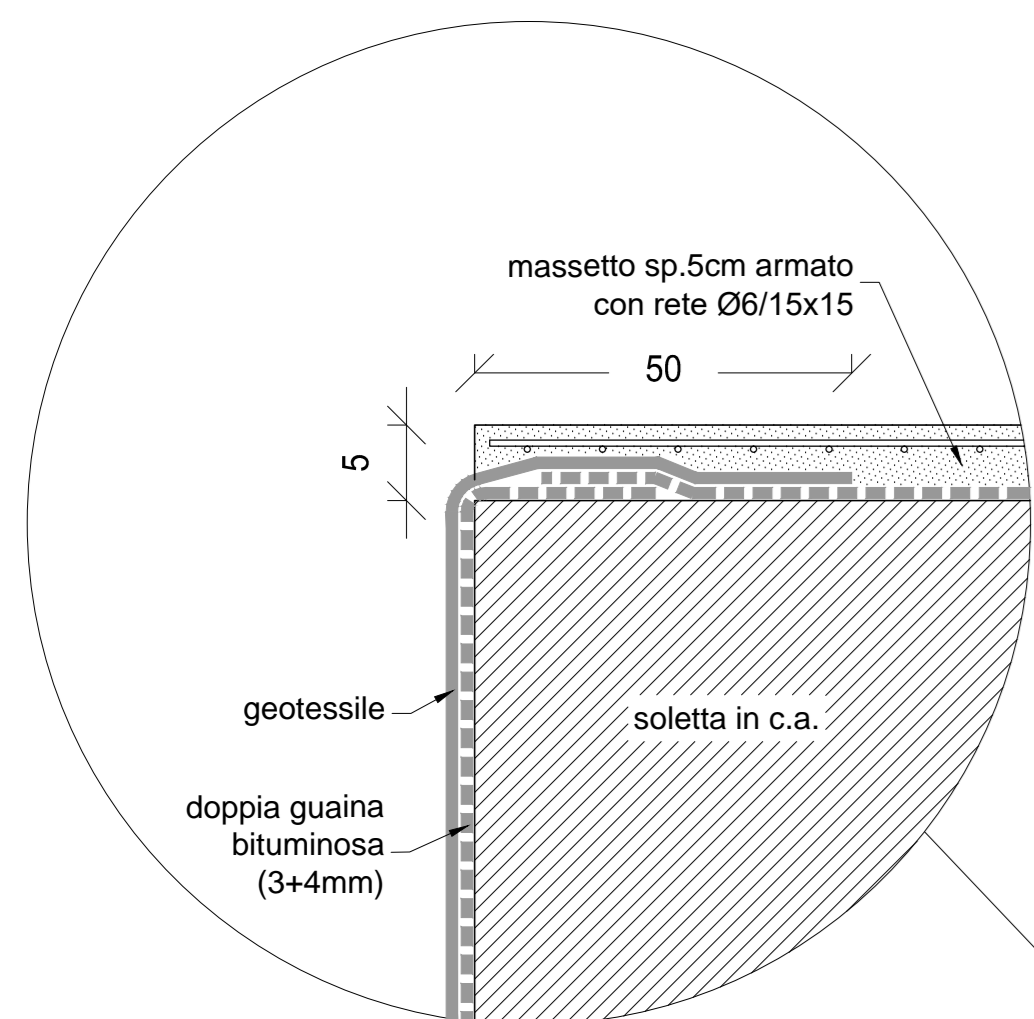

STRALCIO SEZIONE TRASVERSALE scala 1:50

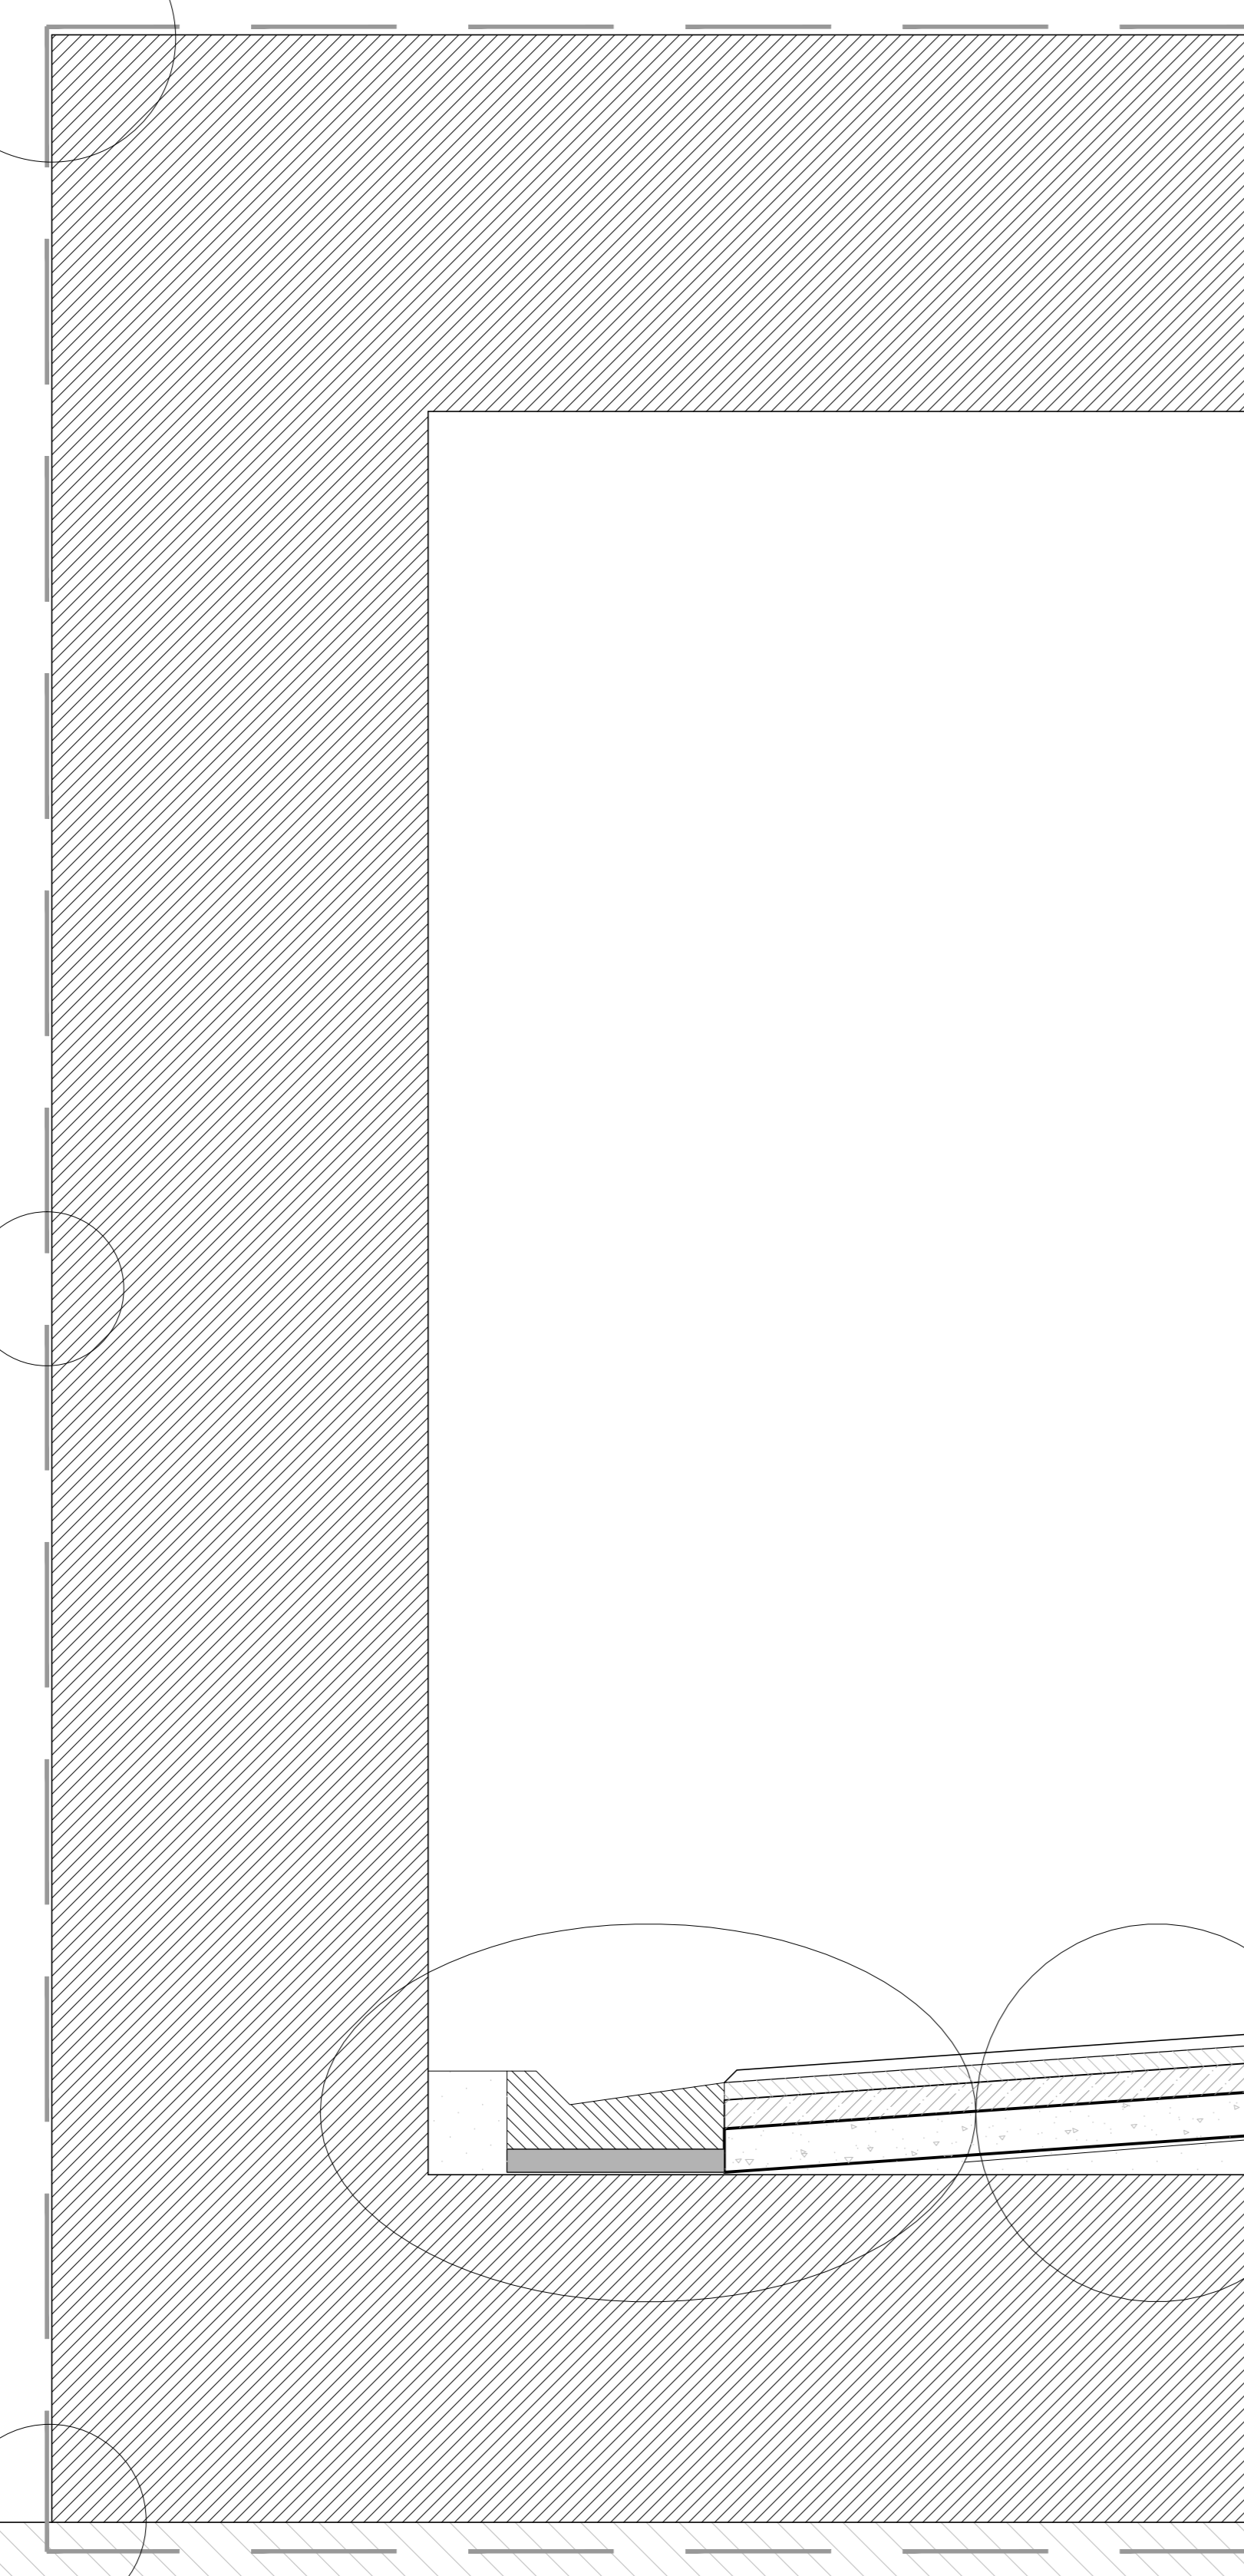


PARTICOLARE 2 scala 1:10

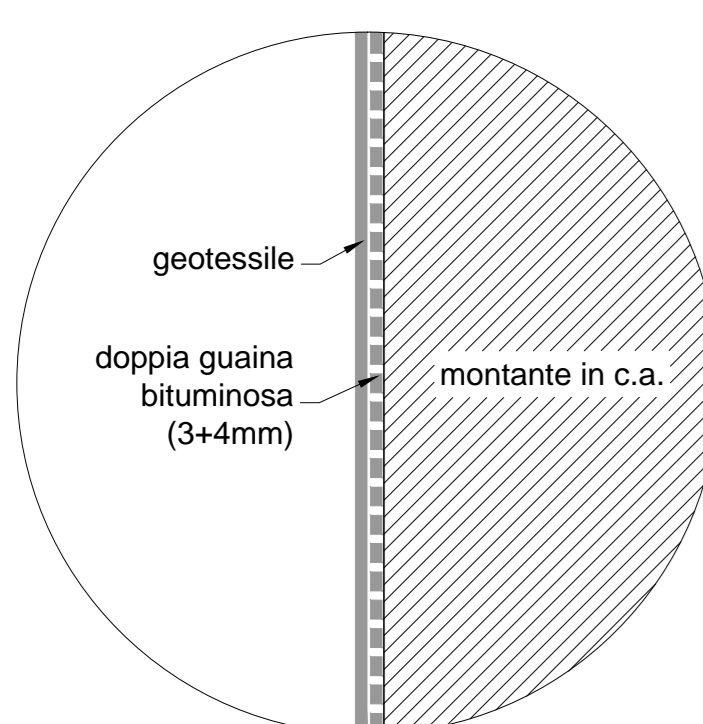


PARTICOLARE PAVIMENTAZIONE STRADALE scala 1:10




PARTICOLARE PAVIMENTAZIONE STRADALE E CUNETTA ALLA FRANCESE scala 1:10

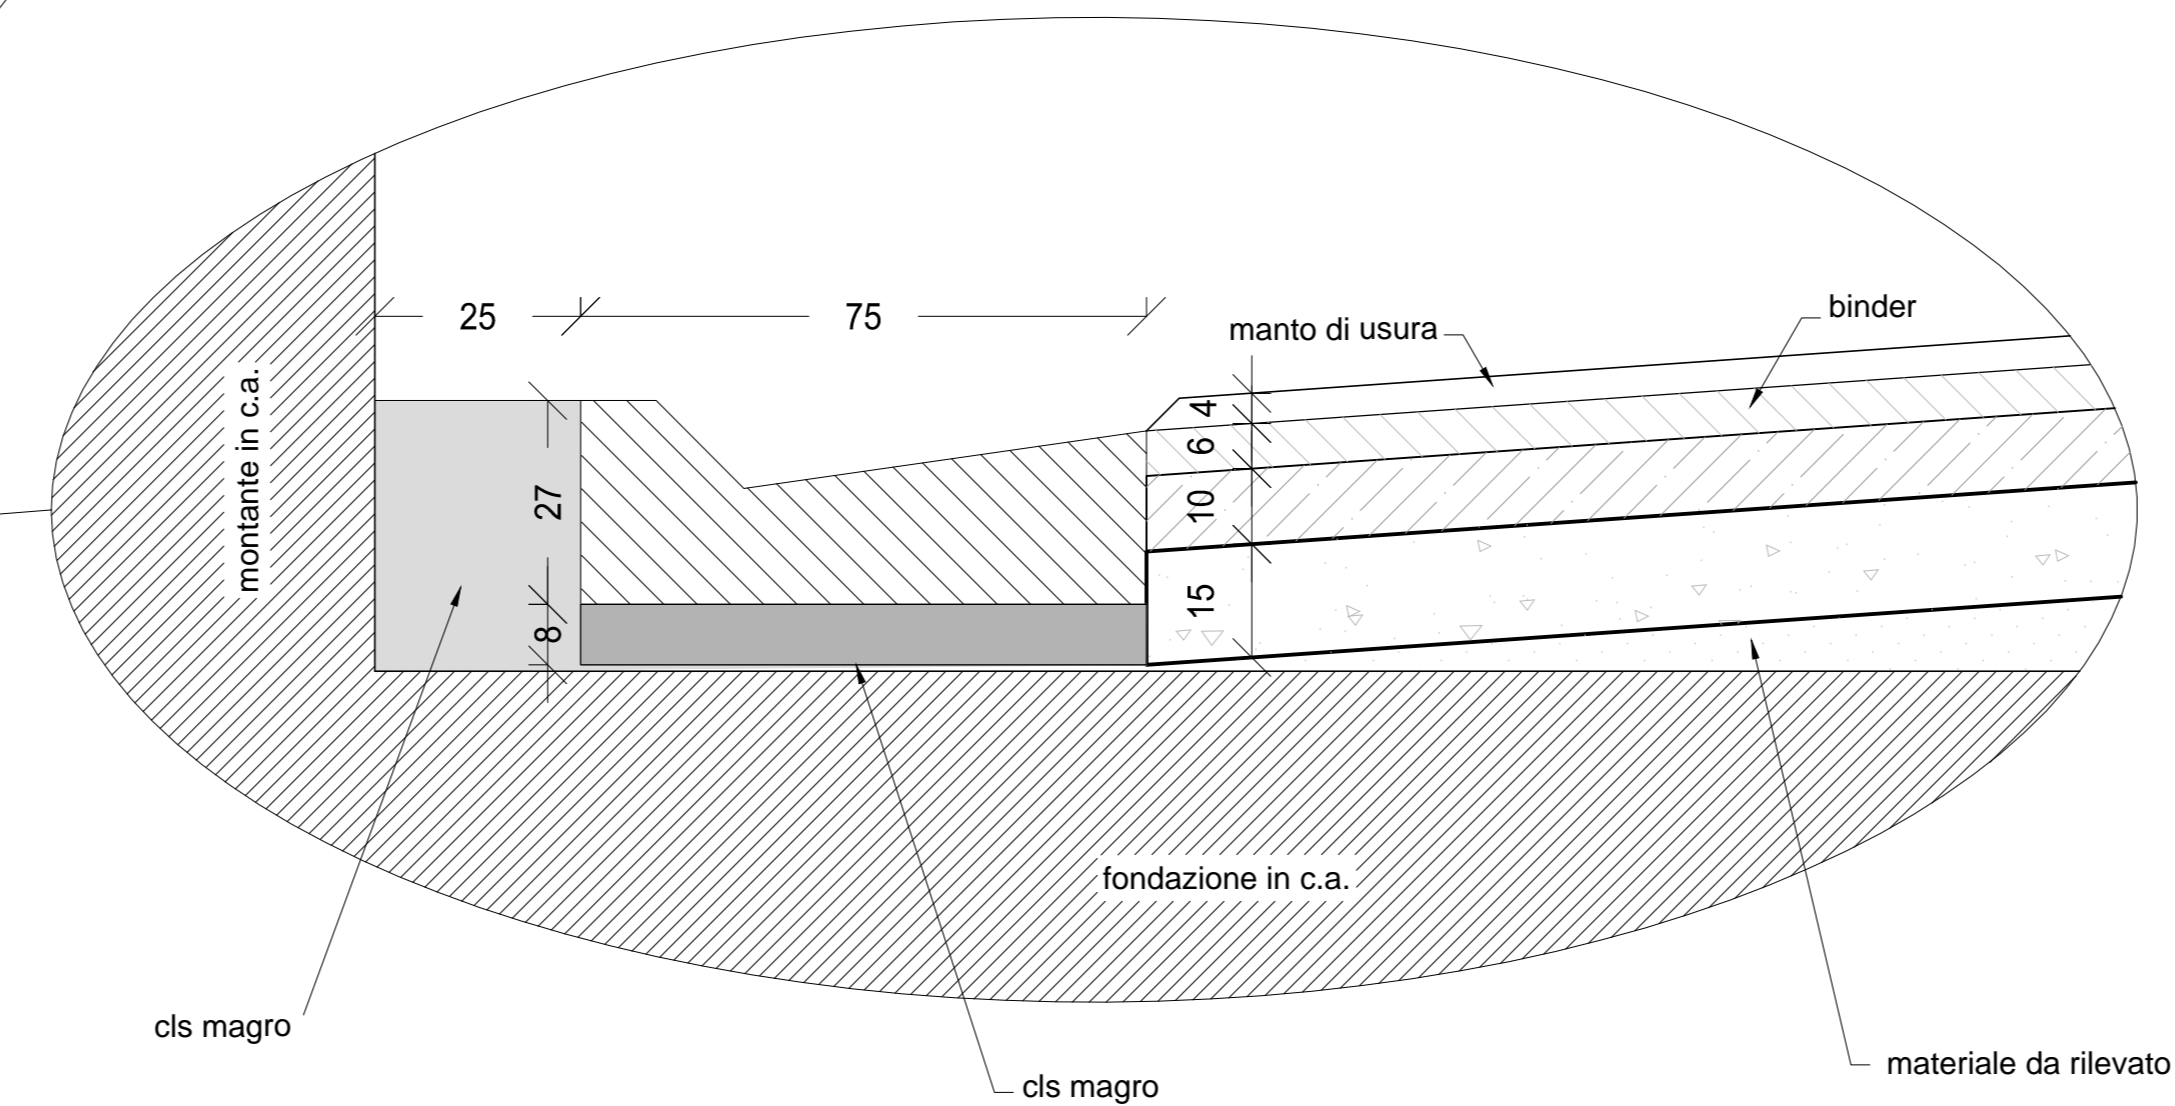


PARTICOLARE 3 scala 1:10

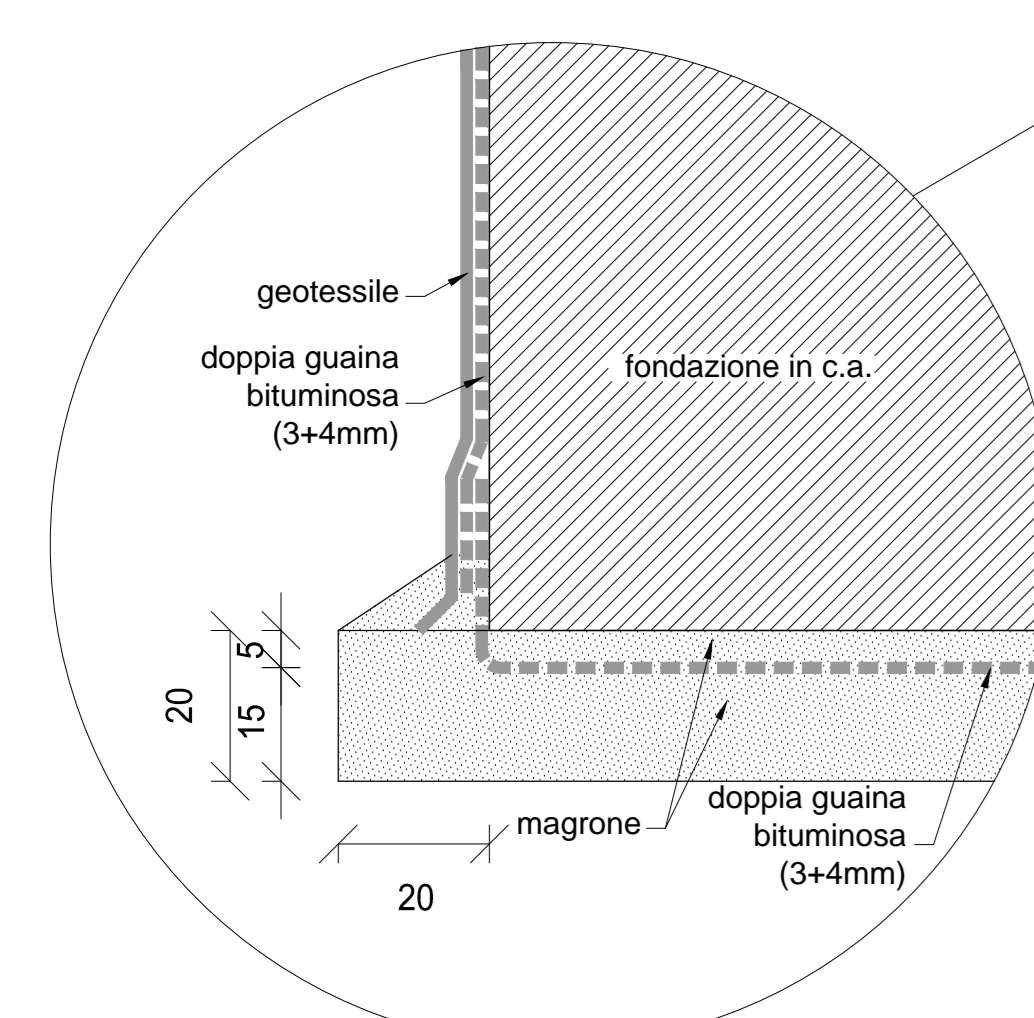

KEYPLAN
SCALA 1:25.000

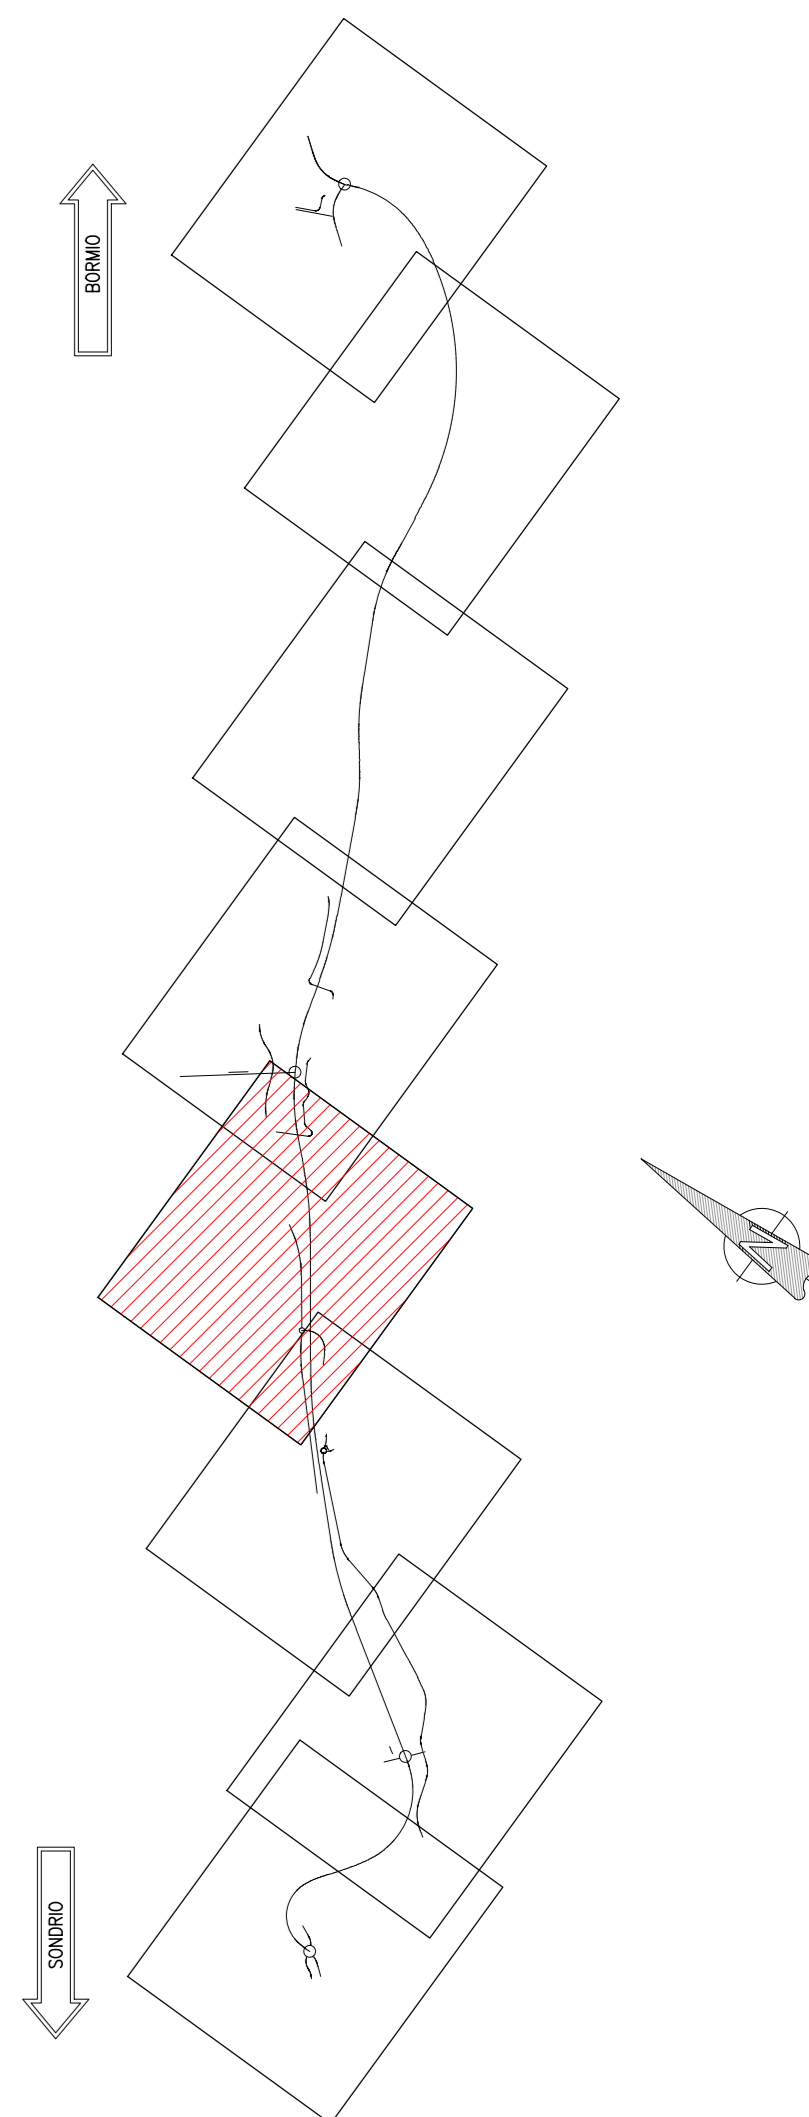

INQUADRAMENTO DELL'OPERA
SCALA 1:1.000

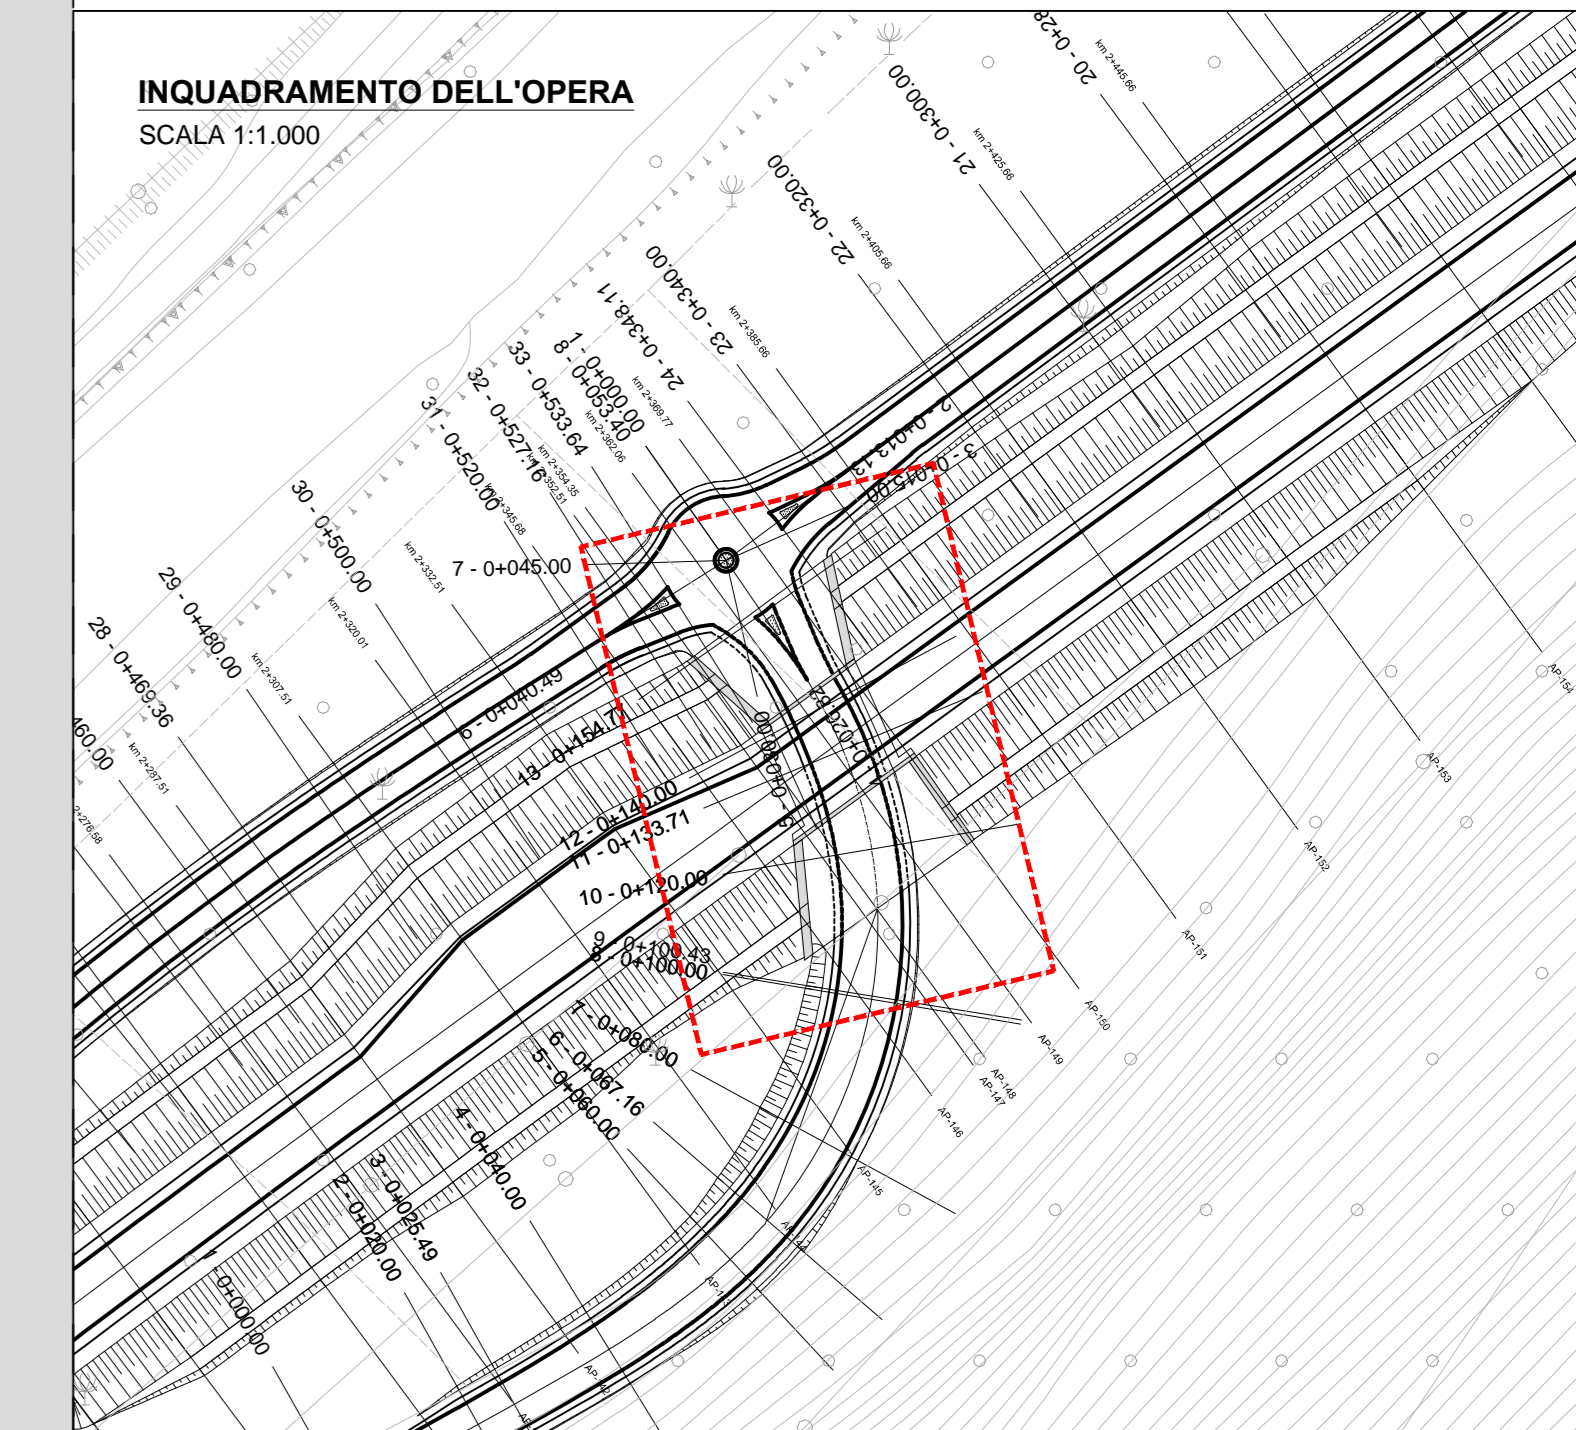

ANAS S.p.A.
Direzione Progettazione e Realizzazione Lavori

S.S. 38 - LOTTO 4: VARIANTE DI TIRANO DALLO SVINCOLO DI STAZZONA (COMPRESO) ALLO SVINCOLO DI LORETO (CON COLLEGAMENTO ALLA DOGANA DI POSCHIAVO)
S.S. 38 - LOTTO 4: NODO DI TIRANO - TRATTA "A" (SVINCOLO DI BIANZONE - SVINCOLO LA GANDA) E TRATTA "B" (SVINCOLO LA GANDA - CAMPONE IN TIRANO)

PROGETTO ESECUTIVO

STUDIO CORONA	ING. RENATO DEL PRETE	ECOPLAN	ee
ING. VITTORIO BIANCHI	ING. DANIELA DEL PRATE	ING. NICOLA FRATELLO	ING. GIANLUIGI FERRARI
ING. MARCO VERRI	ING. LUIGI MONETTI	ING. GIUSEPPE ANTONIO	ING. GIANFRANCO GALLI
ING. FABRIZIO BAUCCI	ING. FABRIZIO BAUCCI	ING. FABRIZIO BAUCCI	ING. FABRIZIO BAUCCI

IE10 I - PROGETTO STRUTTURALE - OPERE D'ARTE MINORI
IE - SOTTOVIA AL KM 2+362,63
PARTICOLARI COSTRUTTIVI

PROGETTO	LIV. PROG.	N. PROG.	REVISIONE	SCALA:
M1324	E	1801	A	VARIE

REV.	DESCRIZIONE	DATA	REDATTO	VERIFICATO	APPROVATO
A	EMMISSIONE	FEBBRAIO 2019	ING. FABRIZIO BAUCCI	ING. FABRIZIO BAUCCI	ING. VALERIO BAUCCI

RICHIAMI AD ALTRI ELABORATI	
PER LA DEFINIZIONE DELLE CARATTERISTICHE DEI MATERIALI	P00ST00STRSC01
PER LA CARPENTERIA DELL'OPERA	P00ST05TRCP01
PER L'ARMATURA DELL'OPERA	P00ST05STRAR01
PER LA PIANTE SCAVI DELL'OPERA	P00ST05STRD02

NOTE
TUTTE LE MISURE, SALVO CONTRARIA INDICAZIONE, SONO ESPRESSE IN CM
I VOLUMI DI SCAVO SONO COMPUTATI NEI MOVIMENTI DI MATERIA DELL'ASSE DI RIFERIMENTO