ARMATURA FONDAZIONE
SCALA 1:50

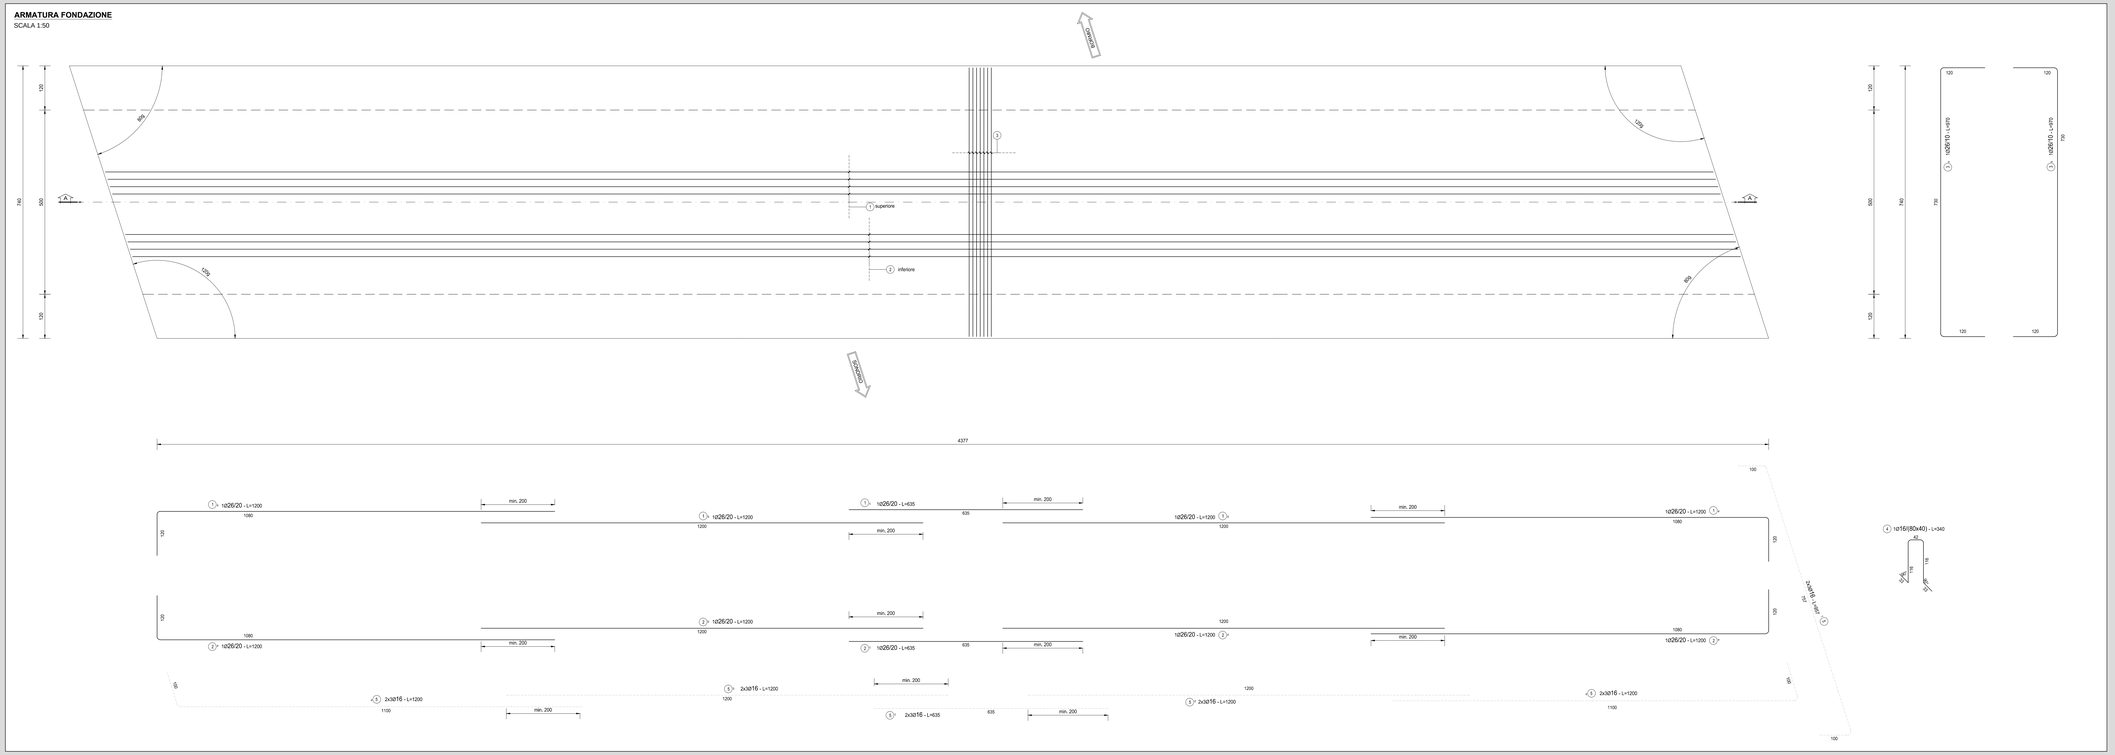

TABELLA FERRI					
POS.	Num.	Ø [mm]	Lunghezza [cm]	TOTALE [m]	PESO [kg]
1a	36	26	1200	432.00	1800.49
1b	36	26	1200	432.00	1800.49
1c	36	26	635	228.60	952.76
1d	36	26	1200	432.00	1800.49
1e	36	26	1200	432.00	1800.49
2a	36	26	1200	432.00	1800.49
2b	36	26	1200	432.00	1800.49
2c	36	26	635	228.60	952.76
2d	36	26	1200	432.00	1800.49
2e	36	26	1200	432.00	1800.49
3a	43	26	970	417.10	1738.39
3b	43	26	970	417.10	1738.39
4	1012	16	340	3440.80	5430.74
5a	6	16	1200	72.00	113.64
5b	6	16	1200	72.00	113.64
5c	6	16	635	38.10	60.13
5d	6	16	1200	72.00	113.64
5e	6	16	1200	72.00	113.64
5f	6	16	957	57.42	90.63
TOTALE PESO FONDAZIONE kg=					25622.24
6a1	152	24	368	559.36	1986.43
6b1	152	24	593	901.36	3200.96
6c1	152	24	368	559.36	1986.43
6d1	152	24	593	901.36	3200.96
6a	156	24	410	639.60	2271.38
6b	156	24	795	1240.20	4404.27
6c	156	24	410	639.60	2271.38
6d	156	24	795	1240.20	4404.27
6a2	126	24	383	482.58	1713.76
6b2	126	24	590	743.40	2640.00
6c2	126	24	383	482.58	1713.76
6d2	126	24	590	743.40	2640.00
7a	18	20	935	168.30	415.05
7b	18	20	1200	216.00	532.69
7c	18	20	800	144.00	355.13
7d	18	20	800	144.00	355.13
7e	18	20	1063	191.34	471.87
8a	18	20	935	168.30	415.05
8b	18	20	1200	216.00	532.69
8c	18	20	800	144.00	355.13
8d	18	20	800	144.00	355.13
8e	18	20	1063	191.34	471.87
7a1	10	20	1025	102.50	252.78
7b1	10	20	800	80.00	197.29
7c1	10	20	640	64.00	157.83
7d1	10	20	1063	106.30	262.15
8a1	10	20	1025	102.50	252.78
8b1	10	20	800	80.00	197.29
8c1	10	20	640	64.00	157.83
8d1	10	20	1063	106.30	262.15
7a2	14	20	450	63.00	155.37
8a2	14	20	450	63.00	155.37
7b2	14	20	433	60.62	149.50
8b2	14	20	433	60.62	149.50
9	1480	10	135	1998.00	1231.84
TOTALE PESO MURO SINISTRO kg =					40275.04

TABELLA FERRI					
POS.	Num.	Ø [mm]	Lunghezza [cm]	TOTALE [m]	PESO [kg]
6a1	152	24	368	559.36	1986.43
6b1	152	24	593	901.36	3200.96
6c1	152	24	368	559.36	1986.43
6d1	152	24	593	901.36	3200.96
6a	156	24	410	639.60	2271.38
6b	156	24	795	1240.20	4404.27
6c	156	24	410	639.60	2271.38
6d	156	24	795	1240.20	4404.27
6a2	126	24	383	482.58	1713.76
6b2	126	24	590	743.40	2640.00
6c2	126	24	383	482.58	1713.76
6d2	126	24	590	743.40	2640.00
7a	18	20	935	168.30	415.05
7b	18	20	1200	216.00	532.69
7c	18	20	800	144.00	355.13
7d	18	20	800	144.00	355.13
7e	18	20	1063	191.34	471.87
8a	18	20	935	168.30	415.05
8b	18	20	1200	216.00	532.69
8c	18	20	800	144.00	355.13
8d	18	20	800	144.00	355.13
8e	18	20	1063	191.34	471.87
7a1	10	20	1025	102.50	252.78
7b1	10	20	800	80.00	197.29
7c1	10	20	640	64.00	157.83
7d1	10	20	1063	106.30	262.15
8a1	10	20	1025	102.50	252.78
8b1	10	20	800	80.00	197.29
8c1	10	20	640	64.00	157.83
8d1	10	20	1063	106.30	262.15
7a2	14	20	450	63.00	155.37
8a2	14	20	450	63.00	155.37
7b2	14	20	433	60.62	149.50
8b2	14	20	433	60.62	149.50
9	1480	10	135	1998.00	1231.84
TOTALE PESO MURO DESTRO kg =					40275.04
10a	36	22	1200	432.00	1289.11
10b	36	22	700	252.00	751.98
10c	36	22	700	252.00	751.98
10d	36	22	1200	432.00	1289.11
11a	158	26	870	1374.60	5729.05
11b	158	26	870	1374.60	5729.05
12	367	16	240	880.80	1390.20
TOTALE PESO SOLETTONE kg=					16930.46
13a	3	16	875	26.25	41.43
14a	9	16	585	52.65	83.10
14b	9	16	585	52.65	83.10
15a	24	22	355	85.20	254.24
15b	24	22	355	85.20	254.24
16a	64	10	65	41.60	25.65
TOTALE MURETTO SINISTRO kg=					741.76
13b	3	16	825	24.75	39.06
14c	8	16	585	46.80	73.87
14d	8	16	585	46.80	73.87
15c	24	22	340	81.60	243.50
15d	24	22	340	81.60	243.50
16b	56	10	65	36.40	22.44
TOTALE MURETTO DESTRO kg=					696.23
Totale Kg =					121542.39
					50

RICHIAMI AD ALTRI ELABORATI	
PER LA DEFINIZIONE DELLE CARATTERISTICHE DEI MATERIALI	**P00ST00STRSC01**
PER LA CARPENTERIA DELL'OPERA	**P00ST07STRCP01**
PER LA PIANTA SCAVI	**P00ST07STRDI02**

NOTE

TUTTE LE MISURE, SALVO CONTRARIA INDICAZIONE, SONO ESPRESSE IN CM

I VOLUMI DI SCAVO SONO COMPUTATI NEI MOVIMENTI DI MATERIA DELL'ASSE DI RIFERIMENTO

ARMATURA SPICCATO
SCALA 1:50

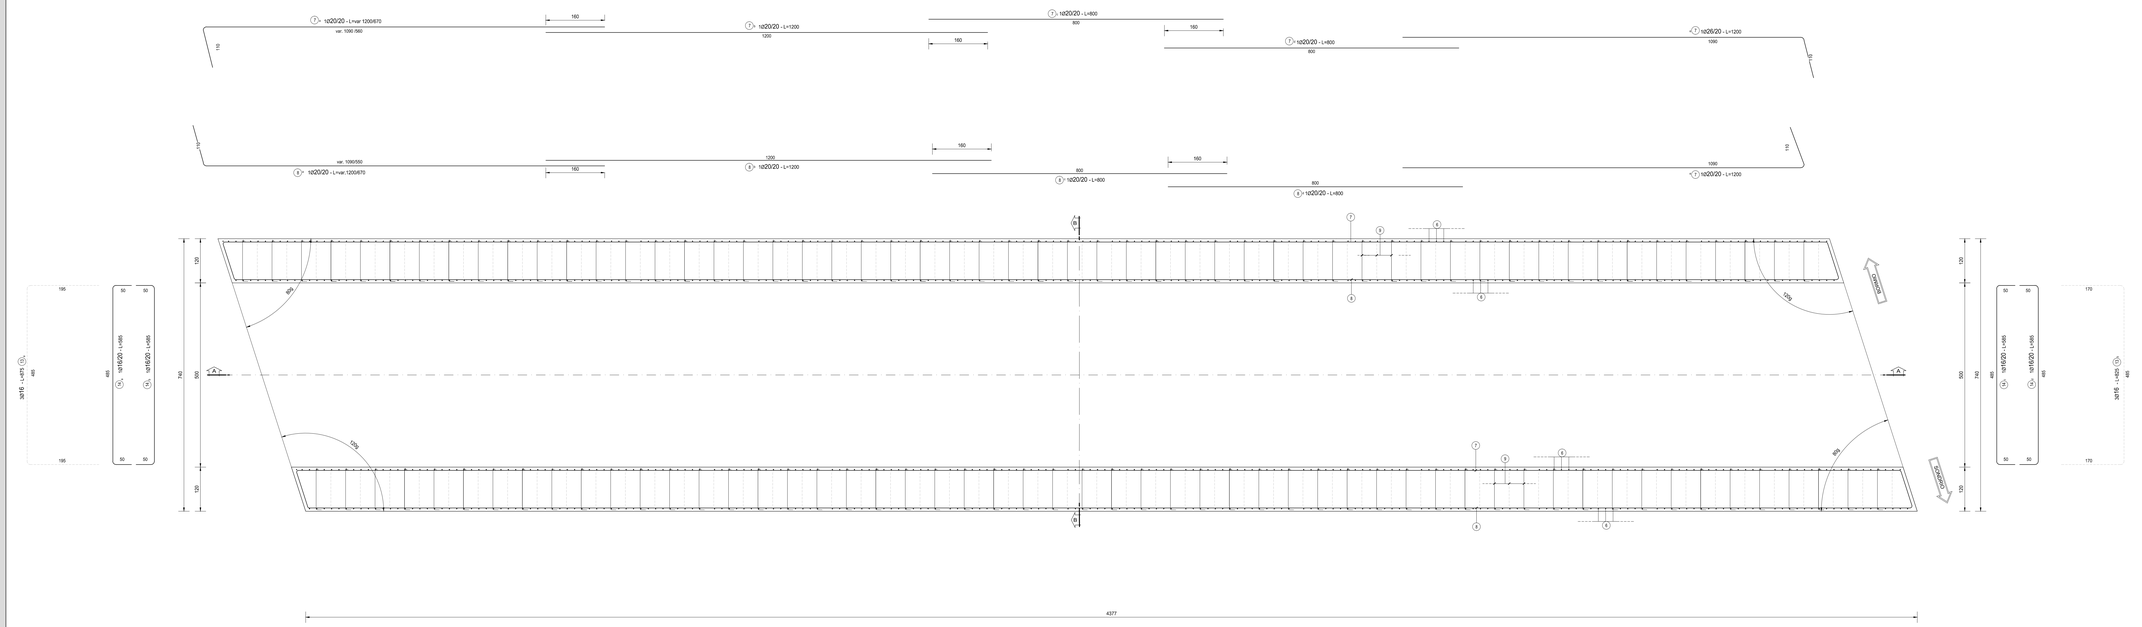

ANAS S.p.A.
Direzione Progettazione e Realizzazione Lavori

S.S. 38 - LOTTO 4: VARIANTE DI TIRANO DALLO SVINCOLO DI STAZZONA (COMPRESO) ALLO SVINCOLO DI LORETO (CON COLLEGAMENTO ALLA DOGANA DI POSCHIAVO)

S.S. 38 - LOTTO 4: NODO DI TIRANO -
TRATTA "A" (SVINCOLO DI BIANZONE - SVINCOLO LA GANDA)
E TRATTA "B" (SVINCOLO LA GANDA - CAMPONE IN TIRANO)

PROGETTO ESECUTIVO

STUDIO CORONA	Ing. Valeria Bajetti	ING. RENATO DEL PRETE	ECOPLAN
Ing. Renato Valeria	Ing. Renato Del Prete	Arch. Riccardo Pedrini	Ing. Gabriele Indrioch
GA&M	UNING	SETAC	ARKE'
Prof. Ing. Matteo Ranieri	Prof. Ing. Luigi Montanari	Ing. Gioacchino Angiarano	DOTT. GEOL. DANILO GALLO
VISTO IL RESPONSABILE DEL PROCEDIMENTO	RESPONSABILE DELL'INTEGRAZIONE DELLE PRESTAZIONI SPECIALISTICHE	GEOLOGO	IL COORDINATORE DELLA SICUREZZA IN FASE DI PROGETTAZIONE
Dott. Ing. Gianvarlo LUONGO	Ing. Valerio BAJETTI	Dott. Geologo Danilo GALLO	Ing. Gaetano RANIERI

IF06

I - OPERE D'ARTE MINORI - ATTRAVERSAMENTI

IF - SOTTOVIA AL KM 3+015,45
ARMATURE - TAV. 1 DI 2

CODICE PROGETTO			NOME FILE	REVISIONE	SCALA:
PROGETTO	LIV. PROG.	N. PROG.	IF06 - P00ST06STRAR01_A.dwg		
MI324	E	1801	CODICE ELAB. P00ST06STRAR01	A	1:100

REV.	DESCRIZIONE	DATA	REDATTO	VERIFICATO	APPROVATO
C					
B					
A	EMISSIONE	FEBBRAIO 2019	ING. FRANCO NACCI	ING. FABRIZIO BAJETTI	ING. VALERIO BAJETTI