


RICHIAMI AD ALTRI ELABORATI	
PER LA DEFINIZIONE DELLE CARATTERISTICHE DEI MATERIALI	P00ST00STRSC01
PER LA PIANTE SCAVI	P00ST07STRDI02
PER L'ARMATURA DELL'OPERA	P00ST07STRAR01

NOTE	
TUTTE LE MISURE, SALVO CONTRARIA INDICAZIONE, SONO ESPRESSE IN CM	
I VOLUMI DI SCAVO SONO COMPUTATI NEI MOVIMENTI DI MATERIA DELL'ASSE DI RIFERIMENTO	

**KEYPLAN**  
SCALA 1:25.000

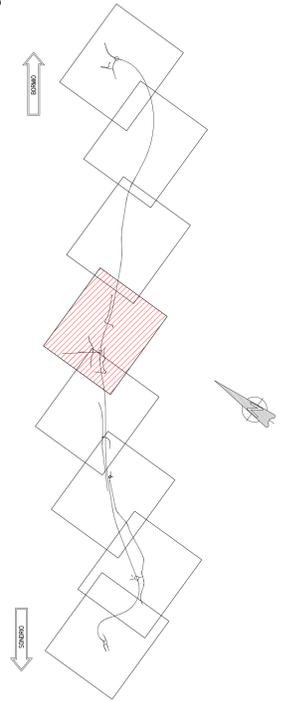

**ANAS S.p.A.**  
Direzione Progettazione e Realizzazione Lavori

S.S. 38 - LOTTO 4: VARIANTE DI TIRANO DALLO SVINCOLO DI STAZIONA (COMPRESO) ALLO SVINCOLO DI LORETO (CON COLLEGAMENTO ALLA DOGANA DI POSCHIAVO)

S.S. 38 - LOTTO 4: NODO DI TIRANO - TRATTA "A" (SVINCOLO DI BIANZONE - SVINCOLO LA GANDA) E TRATTA "B" (SVINCOLO LA GANDA - CAMPONE IN TIRANO)

**PROGETTO ESECUTIVO**

<b>STUDIO CORONA</b>	<b>ING. RENATO DEL PRETE</b>	<b>ECOPLAN</b>	<b>ee</b>
Ing. Valerio Baletti	Ing. Renato Del Prete	Arch. Nicola Frattini	Ing. Gabriele Innocenti
<b>UNING</b>	<b>SETAC</b>	<b>ARKE</b>	<b>DOT. GOL RANNO GALLO</b>
Ing. Renato Viani	Prof. Ing. Luigi Moroni	Ing. Giancarlo Anzani	Dot. Giulio Raneri
VISTO IL RESPONSABILE DEL PROCEDIMENTO	RESPONSABILE DELL'INTEGRAZIONE DELLE PRESTAZIONI SPECIALISTICHE	GEOLOGO	IL COORDINATORE DELLA SICUREZZA IN FASE DI PROGETTAZIONE
Dot. Ing. Giancarlo LUONGO	Ing. Valerio BAILETTI	Prof. Ing. Giancarlo ANZANI	Ing. Giancarlo RANERI

**IG04**

**I - OPERE D'ARTE MINORI - ATTRAVERSAMENTI**  
IG - SOTTOVIA AL KM 3+520.28  
CARPENTERIE - Tavola 2 di 3

CODICE PROGETTO	NOME FILE	REVISIONE	SCALA:
IG04 - P00ST07STRCP02_A.dwg			1:100
PROGETTO	LIV. PROG.	N. PROG.	
M1324	E	1801	
CODICE ELAB.	P00ST07STRCP02	A	
C			
B			
A	EMMISSIONE	FEBBRAIO 2019	ING. FRANCO MACCI
REV.	DESCRIZIONE	DATA	ING. FABRIZIO BAILETTI
			ING. VALERIO BAILETTI
			VERIFICATO
			APPROVATO