


CONCIO 2 - SEZIONE LONGITUDINALE
SCALA 1:50

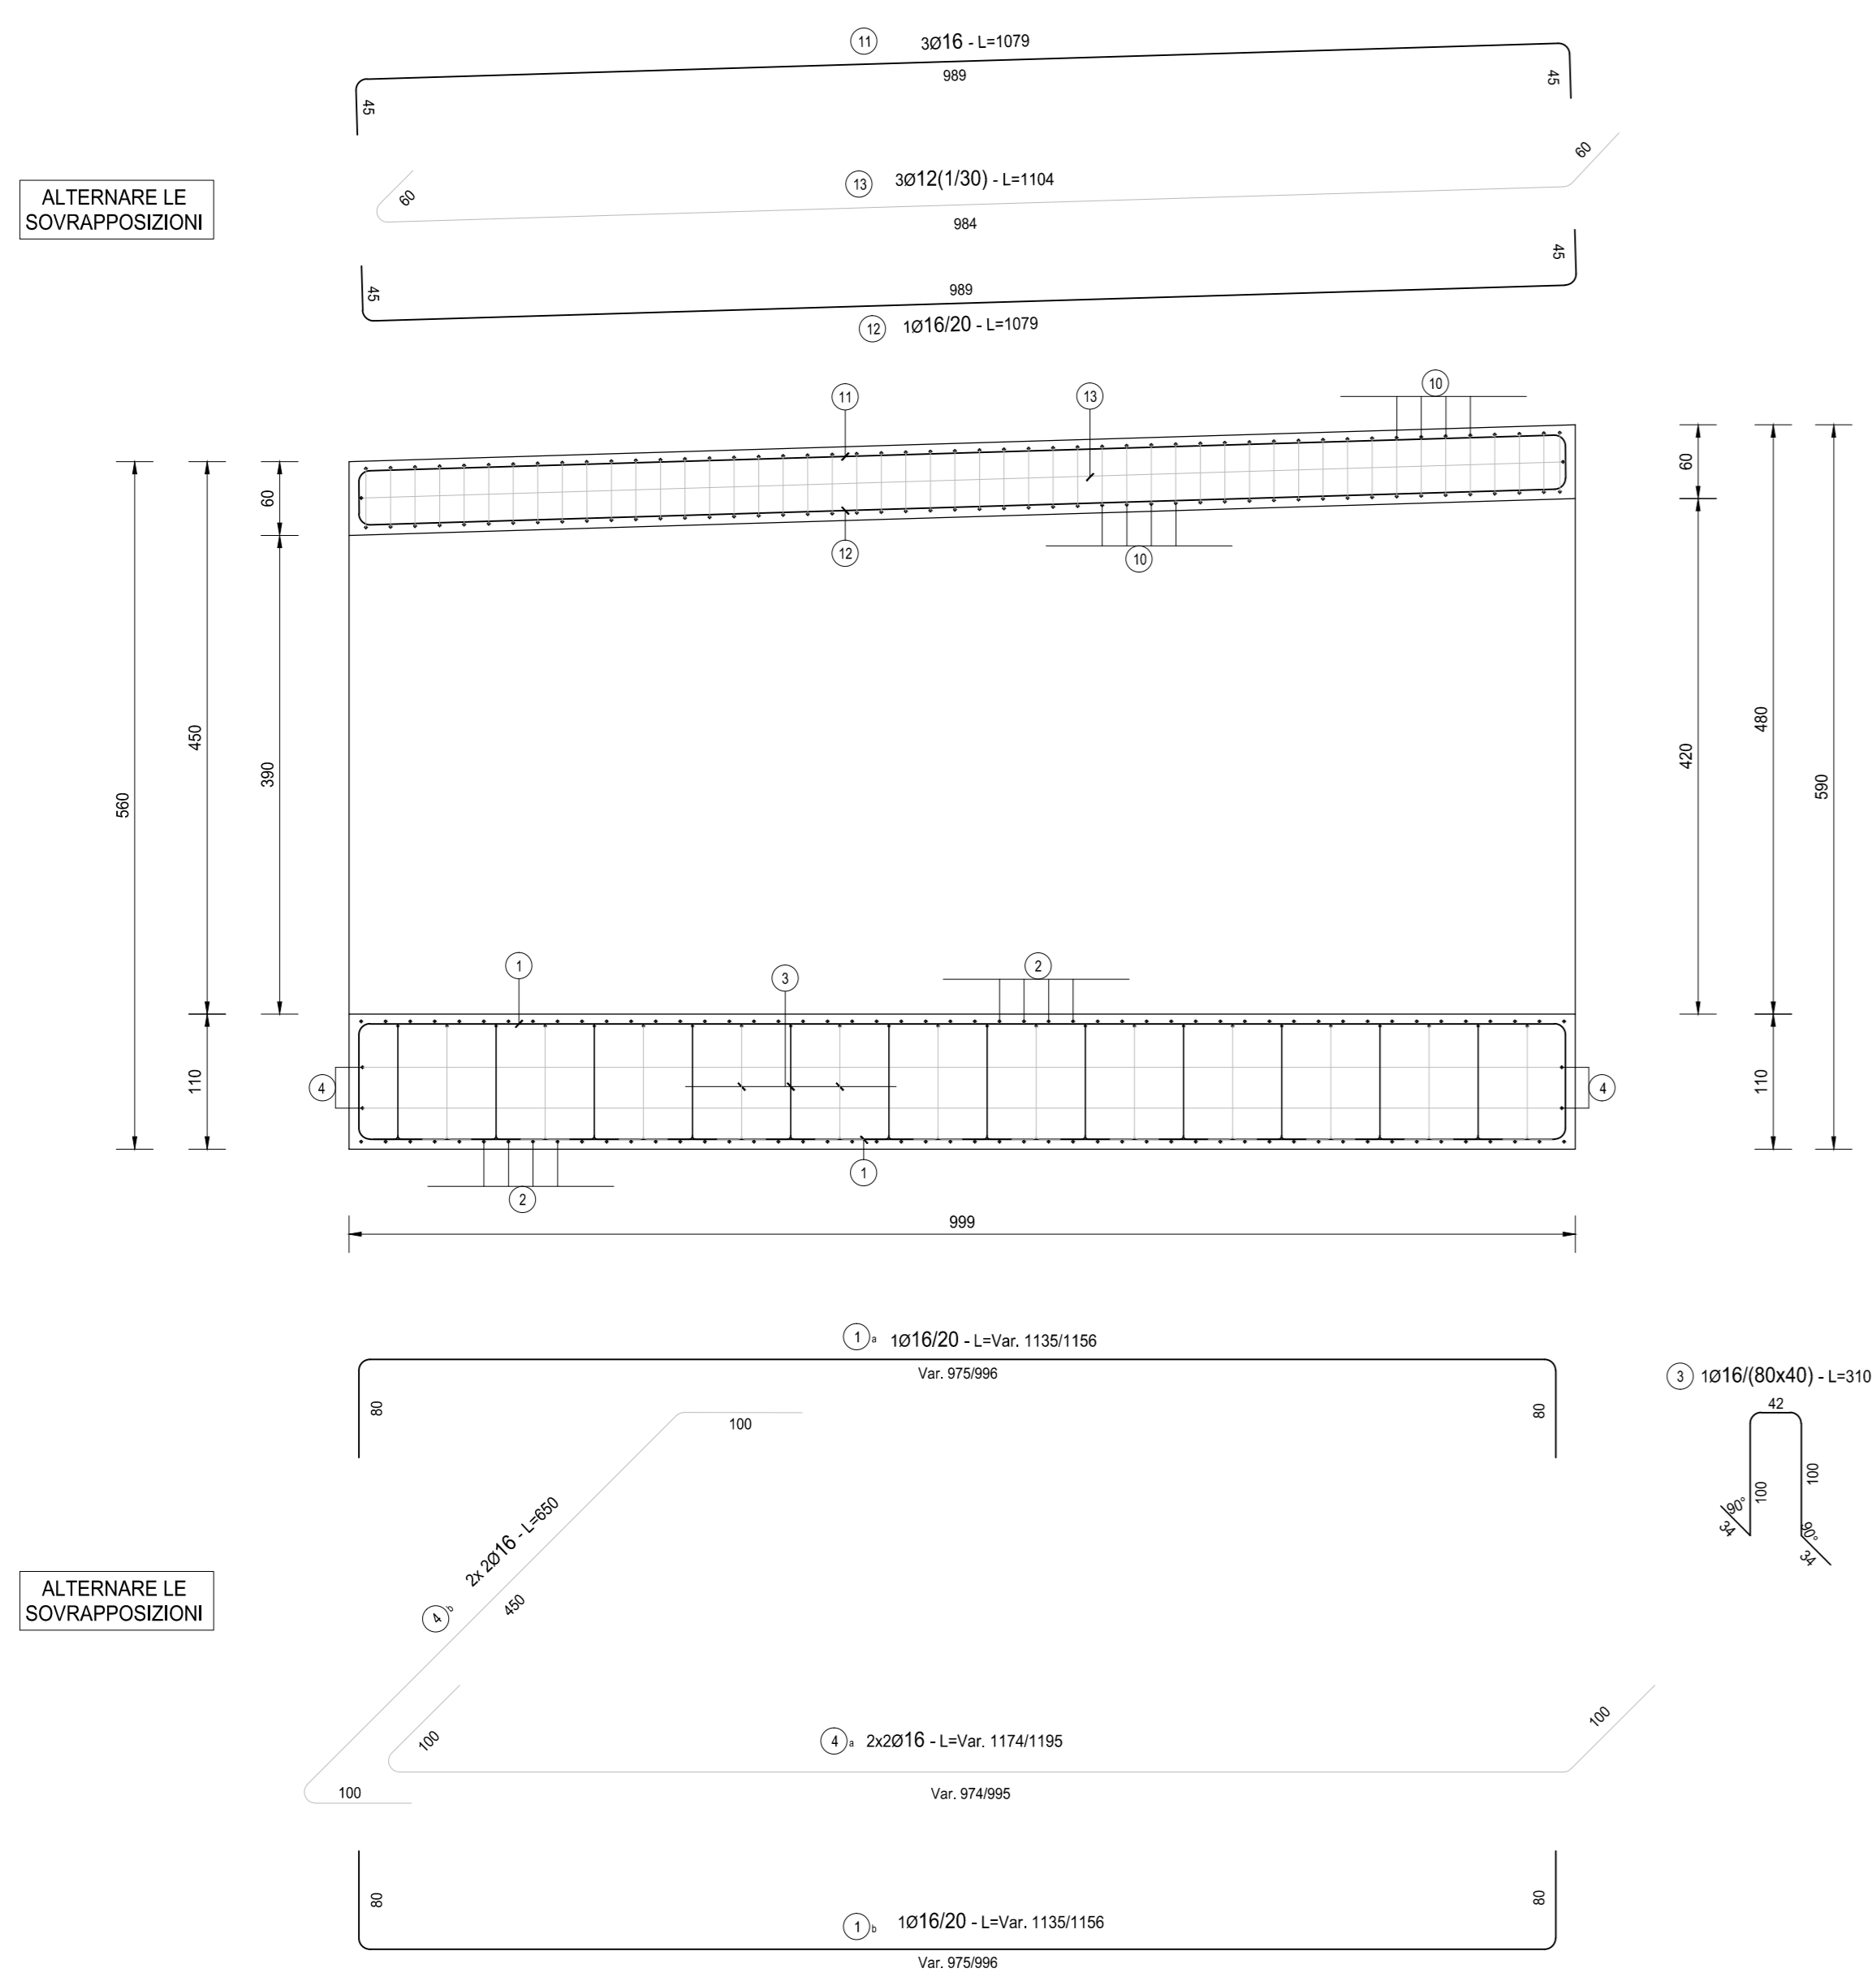

CONCIO 2 - SEZIONE TRASVERSALE
SCALA 1:50


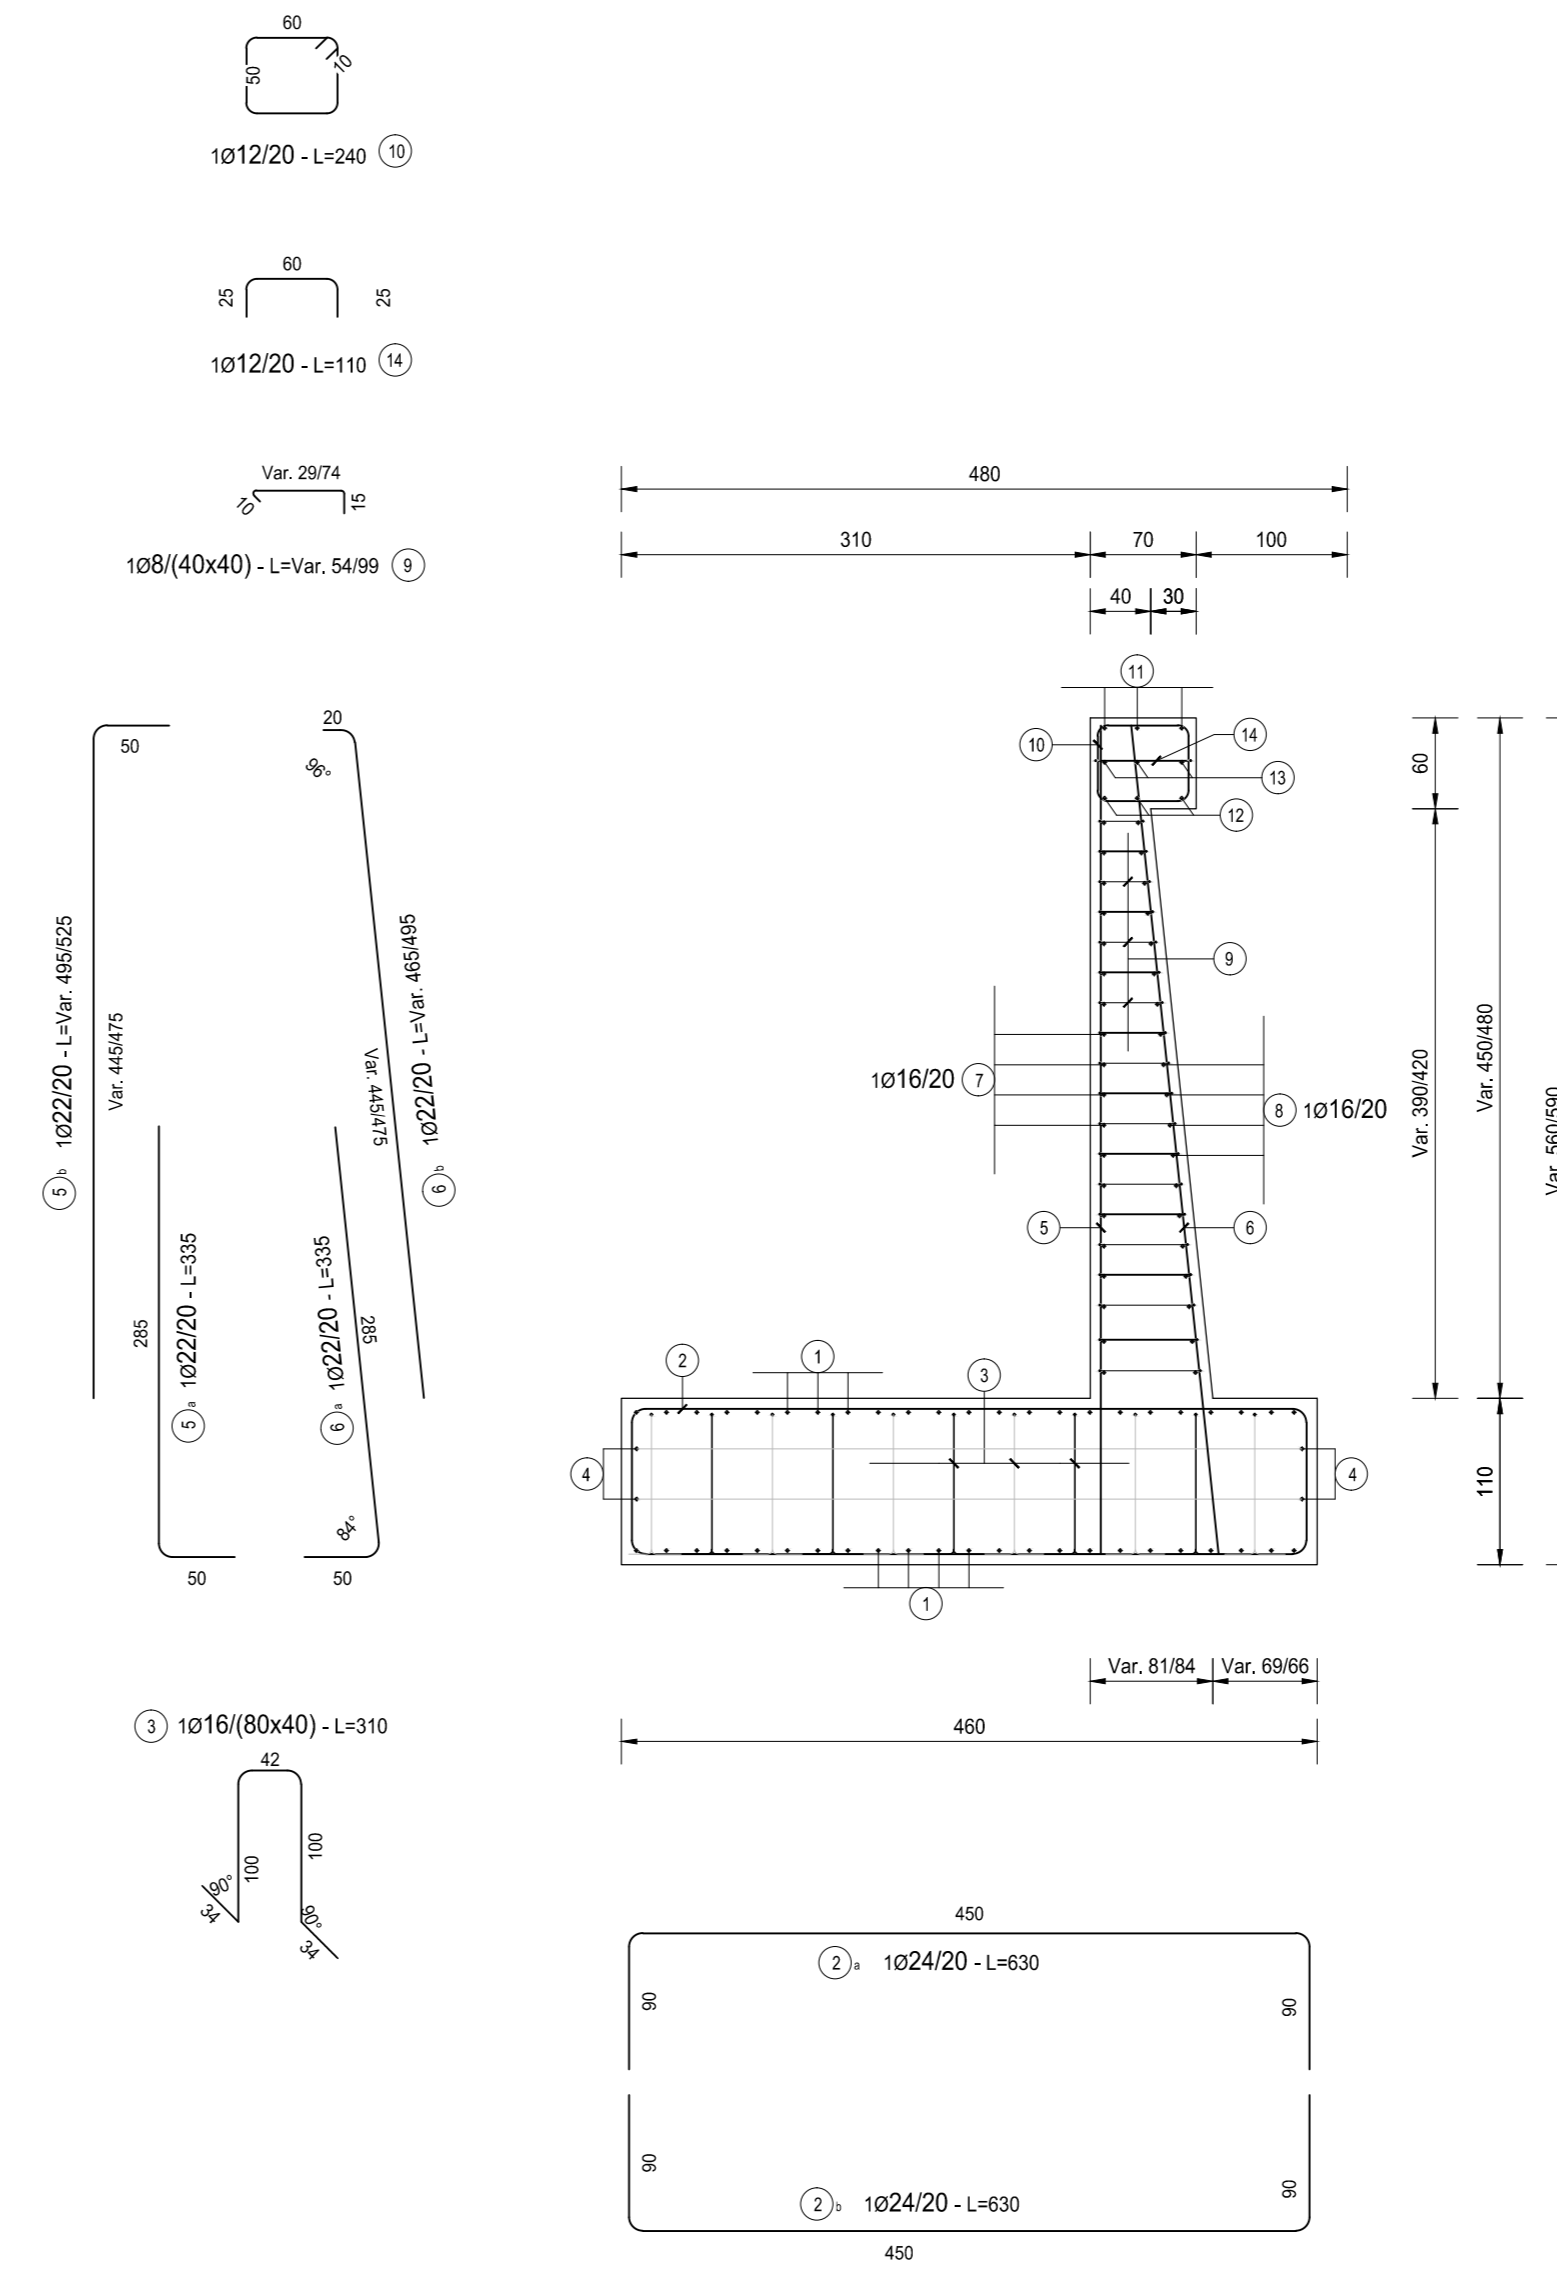


TABELLA FERRI
CONCIO 2

POS.	Num.	Ø [mm]	Lunghezza [cm]	TOTALE [m]	PESO [kg]
1a	22	16	1145	251.90	397.58
1b	22	16	1145	251.90	397.58
2a	50	24	630	315.00	1118.65
2b	50	24	630	315.00	1118.65
3	44	16	310	136.40	215.29
4a	4	16	1185	47.40	74.81
4b	4	16	650	26.00	41.04
TOTALE PESO FONDAZIONE kg=					3363.5915
5a	50	22	335	167.50	499.83
5b	50	22	510	255.00	760.93
6a	50	22	335	167.50	499.83
6b	50	22	480	240.00	716.17
7	23	16	1074	247.02	389.88
8	23	16	1074	247.02	389.88
9	106	8	76	80.56	31.79
10	50	12	240	120.00	106.54
11	3	16	1079	32.37	51.09
12	3	16	1079	32.37	51.09
13	3	12	1104	33.12	29.40
14	50	12	110	55.00	48.83
TOTALE PESO ELEVAZIONE kg =					3575.2562
Totale Kg =					6938.85

CONCIO 2 - PIANTA
SCALA 1:50

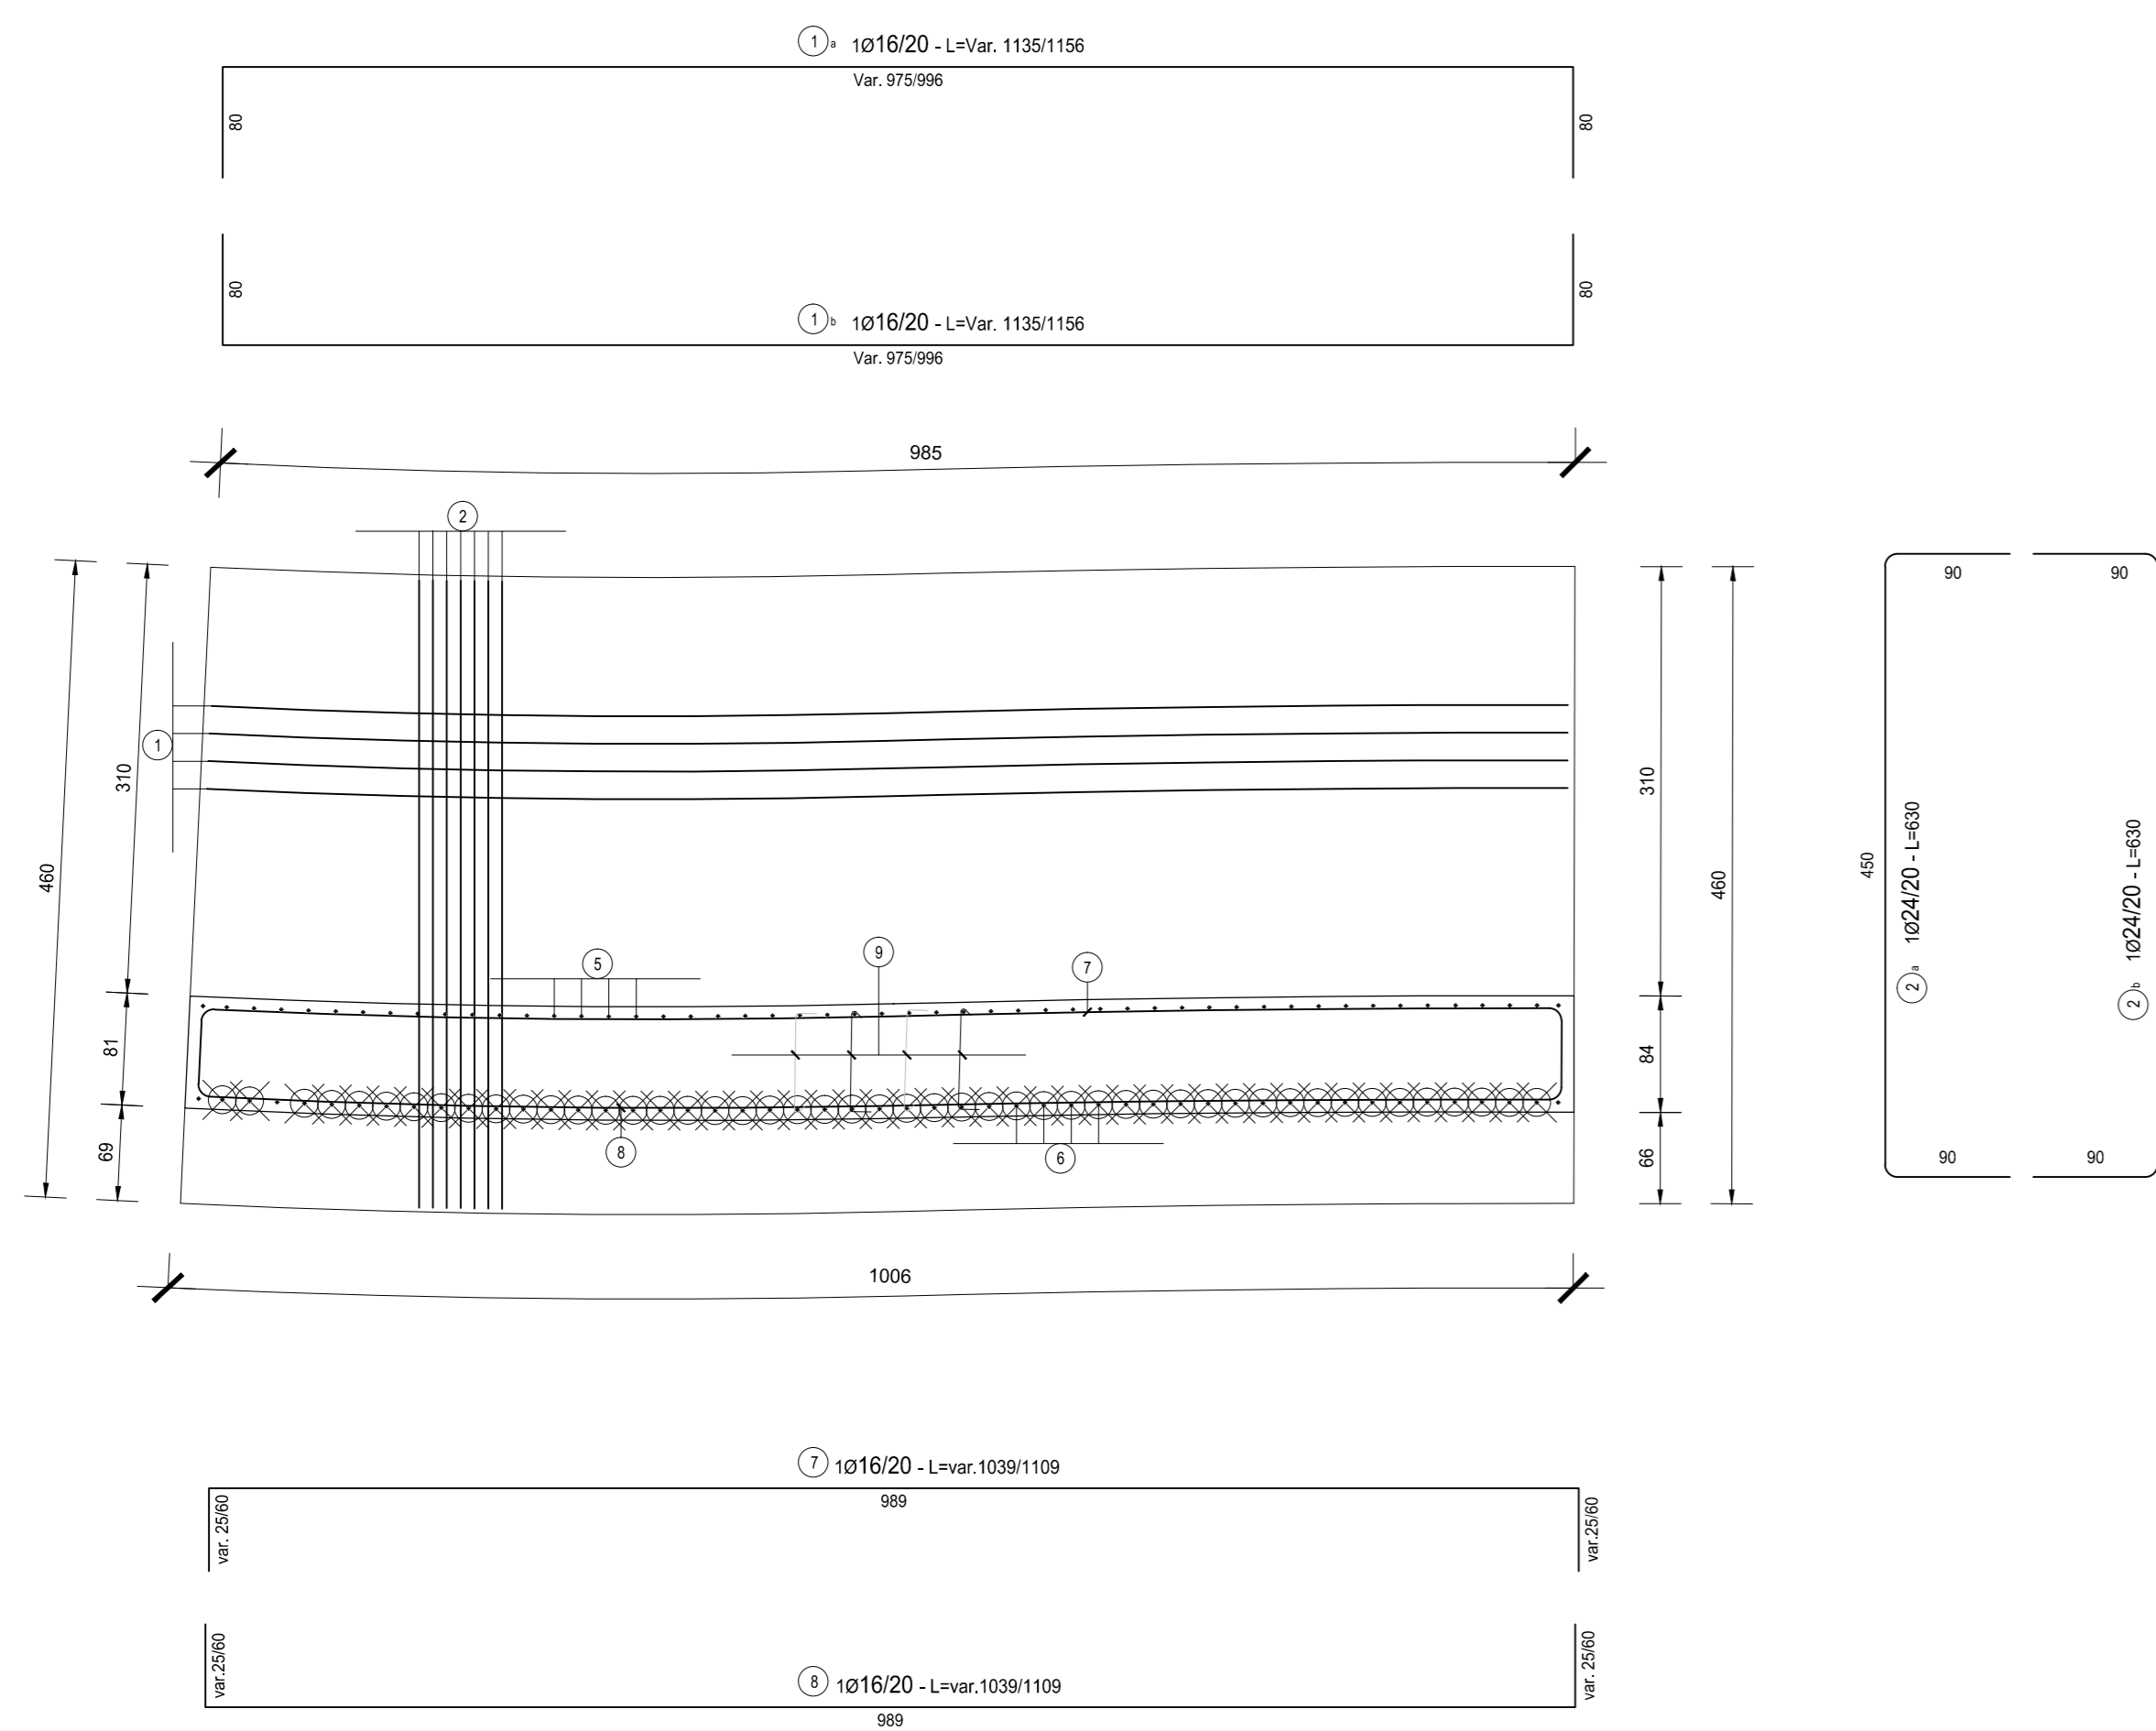

RICHIAMI AD ALTRI ELABORATI	
CARATTERISTICHE DEI MATERIALI	P000S00STRSC01
CARPENTERIA	P000S00STRCP01
PIANTA SCAVI	P000S00STRDI02
MURO PRECEDENTE	/
MURO SEGUENTE	P000S00STRDI05

NOTE	
TUTTE LE MISURE, SALVO CONTRARIA INDICAZIONE, SONO ESPRESSE IN CM	
PER IL COMPUTO DEL RIVESTIMENTO SI FACCIA RIFERIMENTO AL	
CORRISPONDENTE QUADERNO DELLE SEZIONI CORRENTI	



S.S. 38 - LOTTO 4: VARIANTE DI TIRANO DALLO SVINCOLO DI STAZZONA (COMPRESO) ALLO SVINCOLO DI LORETO (CON COLLEGAMENTO ALLA DOGANA DI POSCHIAVO)
S.S. 38 - LOTTO 4: NODO DI TIRANO - TRATTA "A" (SVINCOLO DI BIANZONE - SVINCOLO LA GANDA) E TRATTA "B" (SVINCOLO LA GANDA - CAMPONE IN TIRANO)

PROGETTO ESECUTIVO

STUDIO CORONA Ing. Valerio D'Agati Ing. Renato Del Prete	ING. RENATO DEL PRETE Arch. Nicola Fattori	ECOPLAN Arch. Nicola Fattori	EG Arch. Nicola Fattori
ING. RENATO VARI Prof. Ing. Massimo Fiorani	UNING Ing. Renato Vario	SETAC Prof. Ing. Luigi Mariani	ARKE Ing. Giuseppe Agnelli
DOT. GEOL. DANLO D'ILIO	ING. VALERIO BAETTI	ING. FRANCO MACCI	ING. FABRIZIO BAETTI

IL08
I - PROGETTO STRUTTURALE - OPERE D'ARTE MINORI
IL - MURI DA KM 0 + 024.88 A KM 0 + 409.30
MURO IN SX DA KM 0+025.85 A KM 0+113.30 - ARMATURE - TAVOLA 02 DI 07

CODICE PROGETTO	IL08	NOME FILE	IL08 - P000S00STRAR02_A.dwg	REVISIONE	SCALA:
PROGETTO	M1324	ELAB.	P000S00STRAR02	A	1:50
REV.		DESCRIZIONE		DATA	REDDATTO
C					
B					
A	EMMISSIONE		FEBBRAIO 2019	ING. FRANCO MACCI	ING. FABRIZIO BAETTI
REV.	DESCRIZIONE		DATA	REDDATTO	VERIFICATO
					APPROVATO