CONCIO 4 -SEZIONE TRASVERSALE
SCALA 1:50

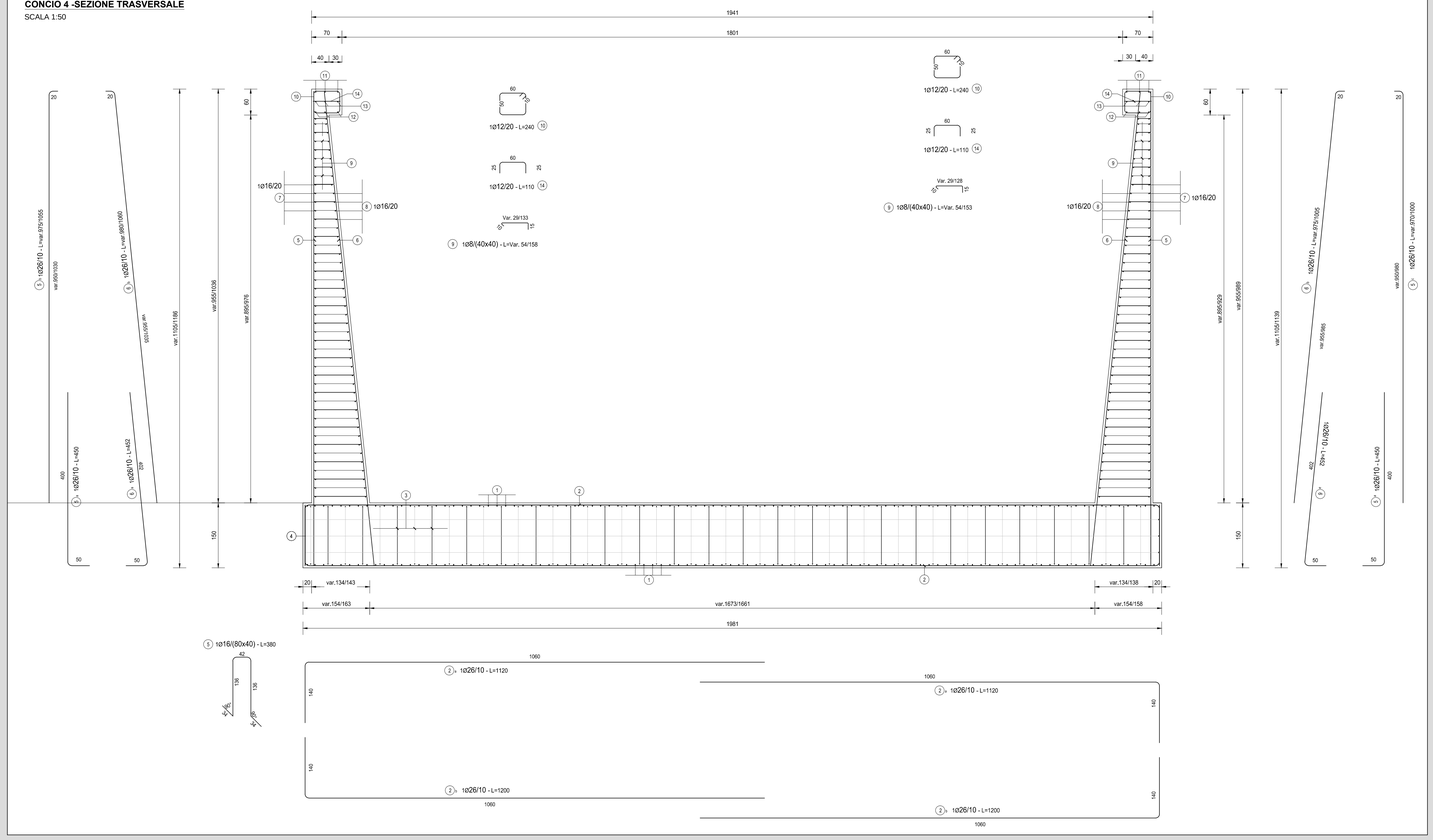

CONCIO 4 -SEZIONE LONGITUDINALE DESTRA
SCALA 1:50

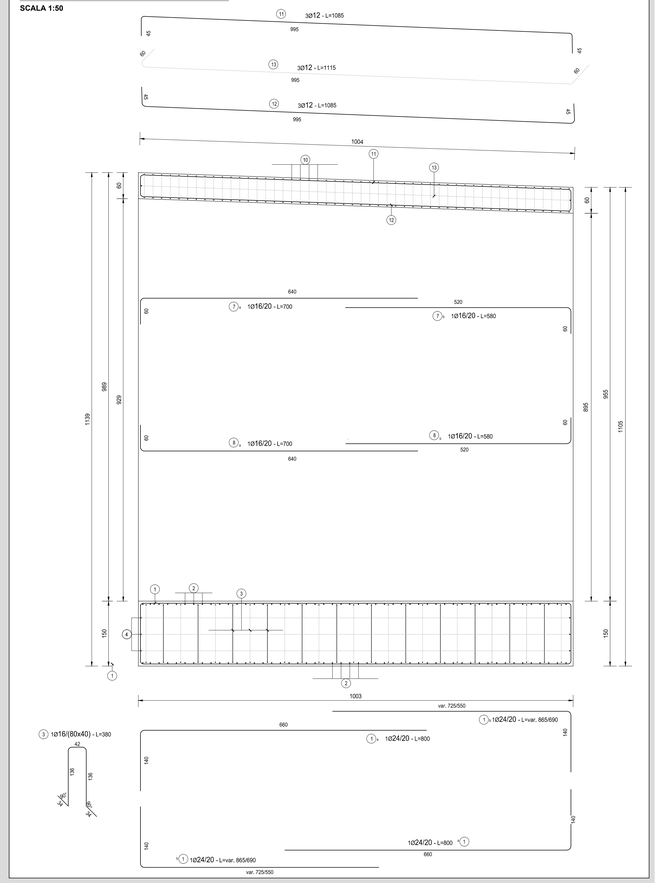

CONCIO 4 -SEZIONE LONGITUDINALE SINISTRA
SCALA 1:50

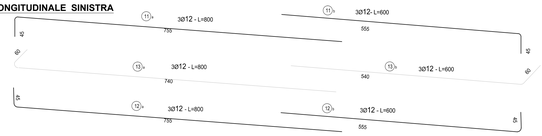

CONCIO 1 - PIANTA
SCALA 1:50

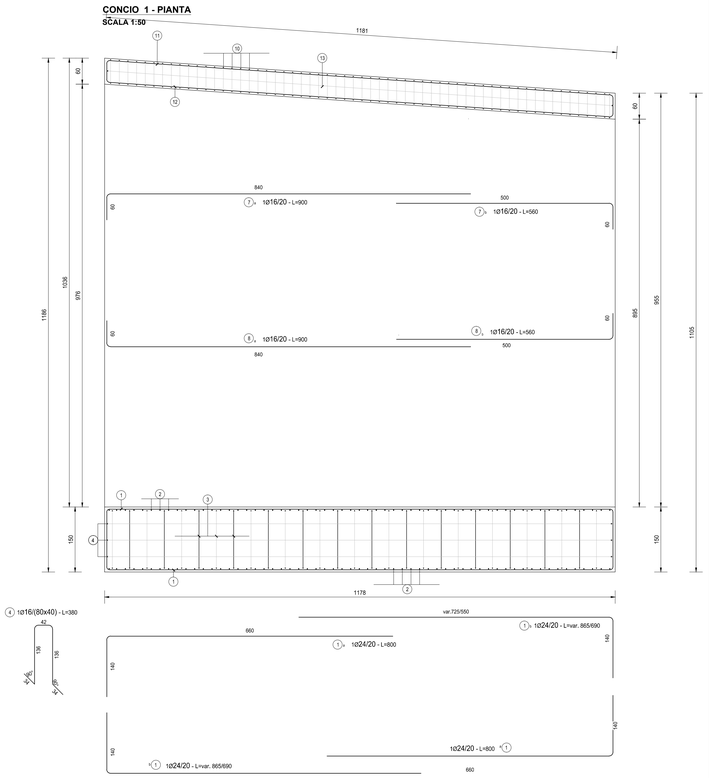

CONCIO 4 - PIANTA
SCALA 1:50

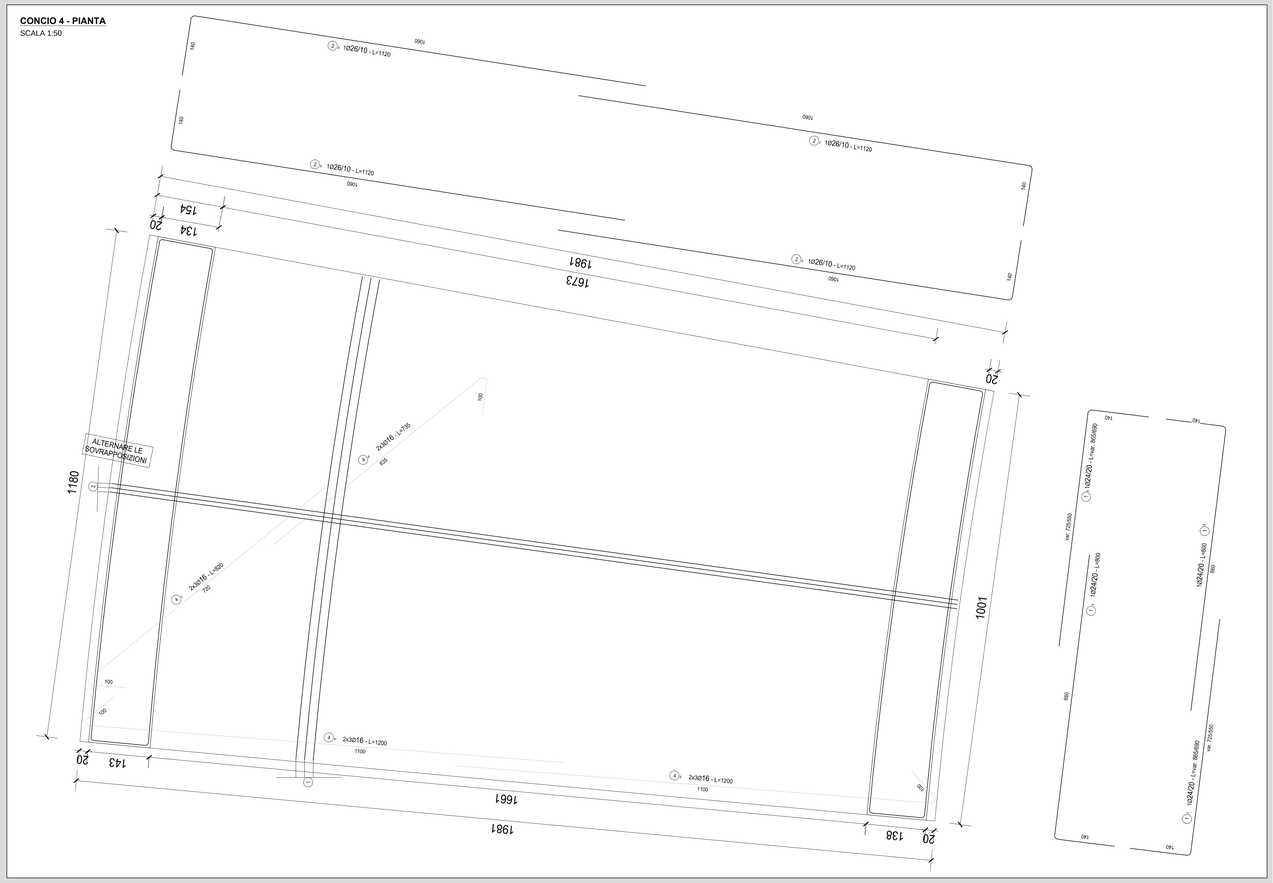

TABELLA FERRI
TRATTO 4 - CONCIO 4

POS.	Num.	Ø [mm]	Lunghezza [cm]	TOTALE [m]	PESO [kg]
1a	99	24	800	792.00	2812.59
1b	99	24	778	770.22	2735.25
1c	99	24	778	770.22	2735.25
1d	99	24	800	792.00	2812.59
2a	118	26	1120	1321.60	5508.16
2b	118	26	1120	1321.60	5508.16
2c	118	26	1120	1321.60	5508.16
2d	118	26	1120	1321.60	5508.16
3	674	16	380	2561.20	4042.43
4a	6	16	1200	72.00	113.64
4b	6	16	1200	72.00	113.64
4c	6	16	820	49.20	77.65
4d	6	16	735	44.10	69.60
TOTALE PESO FONDAZIONE kg=					37545.28
5a sx	118	26	450	531.00	2213.10
5b sx	118	26	1015	1197.70	4991.77
6a sx	118	26	452	533.36	2222.93
6b sx	118	26	1020	1203.60	5016.36
5a dx	100	26	450	450.00	1875.51
5b dx	100	26	985	985.00	4105.28
6a dx	100	26	452	452.00	1883.84
6b dx	100	26	990	990.00	4126.12
7a sx	49	16	900	441.00	696.05
7b sx	49	16	560	274.40	433.10
8a sx	49	16	900	441.00	696.05
8b sx	49	16	560	274.40	433.10
7a dx	46	16	700	322.00	508.22
7b dx	46	16	580	266.80	421.10
8a dx	46	16	700	322.00	508.22
8b dx	46	16	580	266.80	421.10
9 sx	689	8	106	730.34	288.18
9 dx	572	8	104	594.88	234.73
10 sx	59	12	240	141.60	125.71
10 dx	50	12	240	120.00	106.54
11a sx	3	12	800	24.00	21.31
11b sx	3	12	600	18.00	15.98
12a sx	3	12	800	24.00	21.31
12b sx	3	12	600	18.00	15.98
13a sx	3	12	800	24.00	21.31
13b sx	3	12	600	18.00	15.98
11	3	12	1085	32.55	28.90
12	3	12	1085	32.55	28.90
13	3	12	1115	33.45	29.70
14 sx	59	12	110	64.90	57.62
14 dx	50	12	110	55.00	48.83
TOTALE PESO ELEVAZIONE kg =					24407.93
Totale Kg =					61953.21

RICHIAMI AD ALTRI ELABORATI	
CARATTERISTICHE DEI MATERIALI	**P00OS00STRSC01**
MURO PRECEDENTE IN SINISTRA	**P00OS00STRDI01**
MURO PRECEDENTE IN DESTRA	**P00OS00STRDI03**
MURO SEGUENTE	**P00OS00STRDI07**
CARPENTERIA	**P00OS00STRCP07**

NOTE
TUTTE LE MISURE, SALVO CONTRARIA INDICAZIONE, SONO ESPRESSE IN CM
PER IL COMPUTO DEL RIVESTIMENTO SI FACCIA RIFERIMENTO AL CORRISPONDENTE QUADERNO DELLE SEZIONI CORRENTI

ANAS S.p.A.
Direzione Progettazione e Realizzazione Lavori

S.S. 38 - LOTTO 4: VARIANTE DI TIRANO DALLO SVINCOLO DI STAZZONA (COMPRESO) ALLO SVINCOLO DI LORETO (CON COLLEGAMENTO ALLA DOGANA DI POSCHIAVO)

S.S. 38 - LOTTO 4: NODO DI TIRANO -
TRATTA "A" (SVINCOLO DI BIANZONE - SVINCOLO LA GANDA)
E TRATTA "B" (SVINCOLO LA GANDA - CAMPONE IN TIRANO)

PROGETTO ESECUTIVO

STUDIO CORONA — Ing. Renato Vaira, Ordine degli Ingg. di Torino e Provincia n° 4824 IR
IL Società di Ingegneria del Territorio s.r.l. — Ing. Valerio Bajetti, Ordine degli Ingg. di Torino e Provincia n° 9000 A
ING. RENATO DEL PRETE — Ing. Renato Del Prete, Ordine degli Ingg. di Bari e provincia n° 2000
ECOPLAN — Arch. Nicoletta Fratino, Ordine degli Archi. di Potenza n° 1000
EG3 Engineering & Graphics S.r.l. — Ing. Gabriele Innecchi, Ordine degli Ingg. di Bari e provincia n° 6100
CONSORZIO UNING — Società Ing. GA&M. — Prof. Ing. Matteo Ranieri, Ordine degli Ingg. di Bari e provincia n° 1137
SETAC S.r.l. Tecnologie Ambiente Sustainabel — Prof. Ing. Luigi Monterisi, Ordine degli Ingg. di Bari e provincia n° 3000
ARKE' INGEGNERIA S.r.l. — Ing. Gioacchino Angarano, Ordine degli Ingg. di Bari e provincia n° 5409
DOTT. GEOL. DANILO GALLO — Dott. Geol. Danilo Gallo, Ordine dei Geologi della Regione Puglia n° 30

VISTO: IL RESPONSABILE DEL PROCEDIMENTO — Dott. Ing. Giancarlo LUONGO

RESPONSABILE DELL'INTEGRAZIONE DELLE PRESTAZIONI SPECIALISTICHE — Ing. Valerio BAJETTI

GEOLOGO — Dott. Geol. Danilo GALLO

IL COORDINATORE DELLA SICUREZZA IN FASE DI PROGETTAZIONE — Ing. Gaetano RANIERI

IL37

I - PROGETTO STRUTTURALE - OPERTE D'ARTE MINORI
IL - MURI DA KM 0 + 024,68 A KM 0 + 409,30
MURO AD U DA KM 0+113,30 A KM 0+157,22 - ARMATURE - TAVOLA 01 DI 04

CODICE PROGETTO			NOME FILE	REVISIONE	SCALA:
PROGETTO	LIV. PROG.	N. PROG.	IL37 - P00OS00STRAR17_A.dwg		
MI324	E	1801	CODICE ELAB. P00OS00STRAR17	A	1:50

REV.	DESCRIZIONE	DATA	REDATTO	VERIFICATO	APPROVATO
C					
B					
A	EMISSIONE	FEBBRAIO 2019	ING. FRANCO NACCI	ING. FABIRIZIO BAJETTI	ING. VALERIO BAJETTI