




PROFILO SX CONCIO 3 X-X
SCALA 1:100

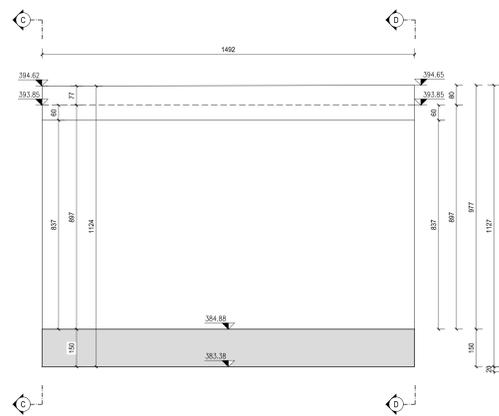


PROFILO DX CONCIO 3 Y-Y
SCALA 1:100

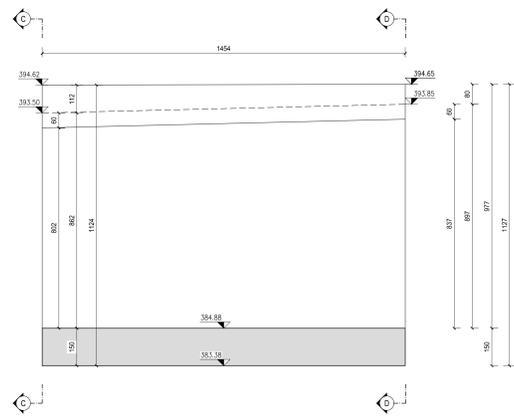


SEZIONE C-C - INIZIO CONCIO 3
SCALA 1:100

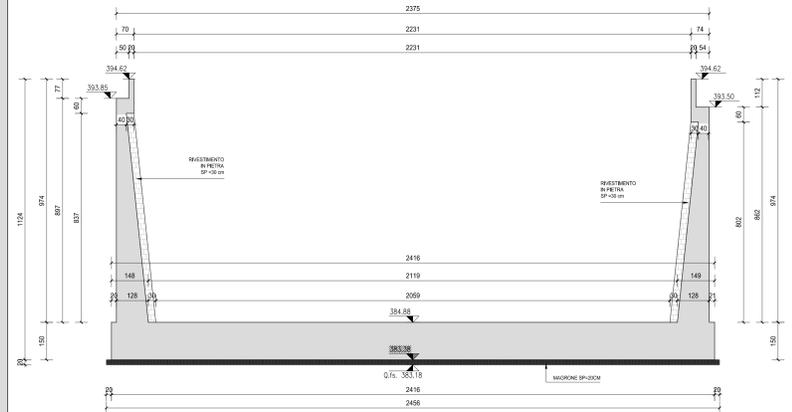


INQUADRAMENTO DELL'OPERA
SCALA 1:1.000

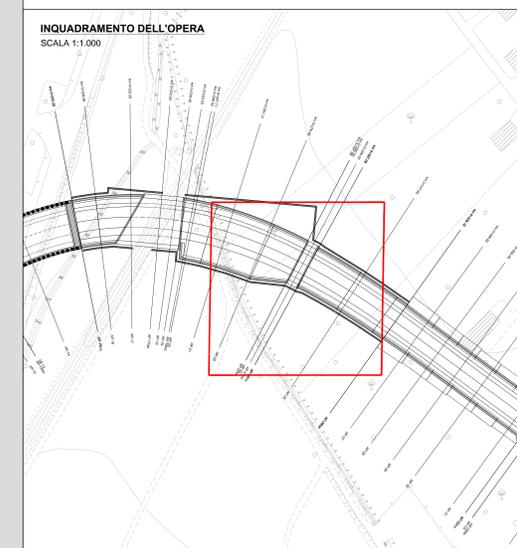


KEYPLAN
SCALA 1:25.000

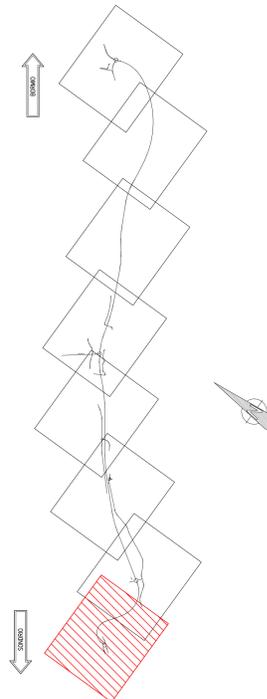


PIANTA ELEVAZIONE CONCIO 3
SCALA 1:100

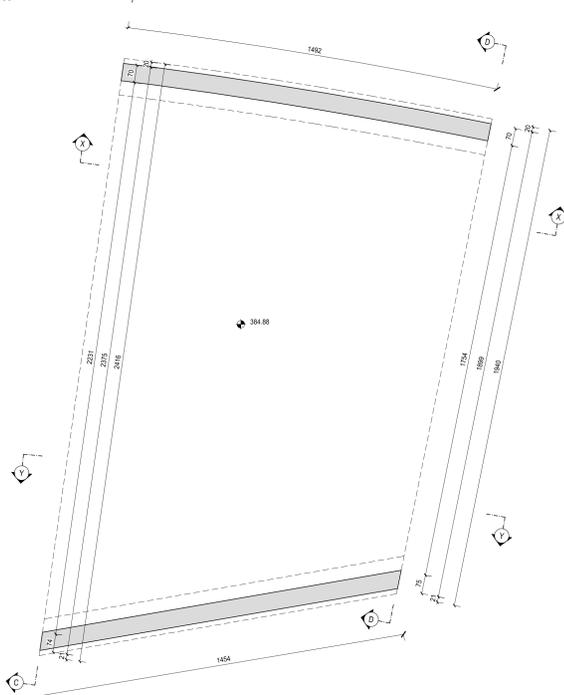

PIANTA FONDAZIONI CONCIO 3
SCALA 1:100

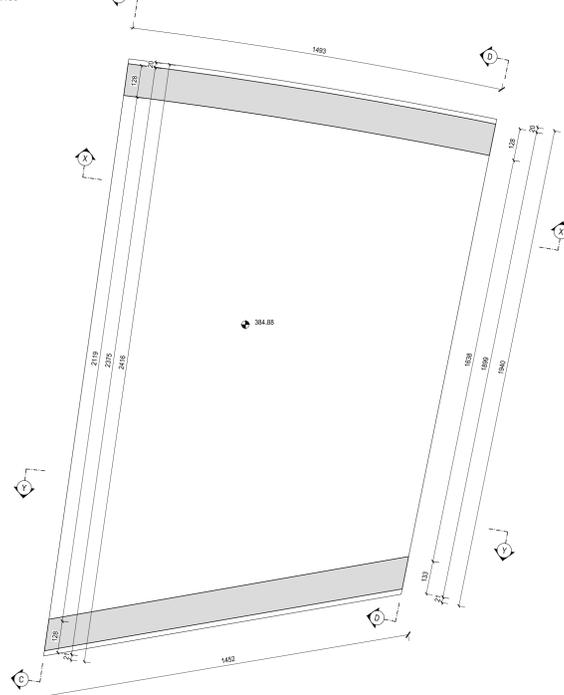

SEZIONE D-D - FINE CONCIO 3
SCALA 1:100

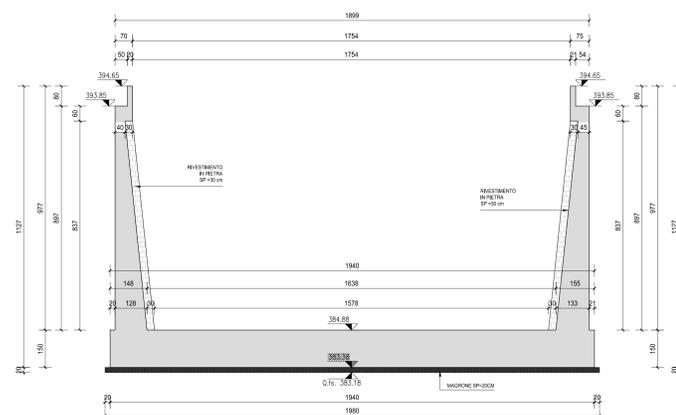

RICHIAMI AD ALTRI ELABORATI

| | |
|--------------------------------|---------------|
| CARATTERISTICHE DEI MATERIALI | P00S00STRSC01 |
| ARMATURA | P00S00STRAR20 |
| PER L'IMPIANTO DI SOLLEVAMENTO | P00I00IDRDI03 |
| SOTTOPASSO PRECEDENTE | P00S02STRDI01 |
| SOTTOPASSO SEGUENTE | P00S03STRDI01 |

NOTE

| |
|---|
| TUTTE LE MISURE, SALVO CONTRARIA INDICAZIONE, SONO ESPRESSE IN CM |
| PER IL COMPUTO DEL RIVESTIMENTO SI FACCIÀ RIFERIMENTO AL CORRISPONDENTE QUADERNO DELLE SEZIONI CORRENTI |

ANAS S.p.A.
Direzione Progettazione e Realizzazione Lavori

S.S. 38 - LOTTO 4: VARIANTE DI TIRANO DALLO SVINCOLO DI STAZZONA (COMPRESO) ALLO SVINCOLO DI LORETO (CON COLLEGAMENTO ALLA DOGANA DI POSCHIAVO)

S.S. 38 - LOTTO 4: NODO DI TIRANO - TRATTA "A" (SVINCOLO DI BIANZONE - SVINCOLO LA GANDA) E TRATTA "B" (SVINCOLO LA GANDA - CAMPONE IN TIRANO)

PROGETTO ESECUTIVO

| | | | |
|---------------------------|---------------------------|---------------------------|---------------------------|
| STUDIO CORONA | ING. RENATO DEL PRETE | ECOPLAN | EG |
| Ing. Valerio D'Agostini | Ing. Renato Del Prete | Arch. Nicoletta Falco | Ing. Gabriele Esposito |
| Ing. Renato Vasi | Prof. Ing. Massimo Povero | UNING | SETAC |
| Ing. Renato Vasi | Prof. Ing. Luigi Marone | G.A.M. | ARKE' |
| Prof. Ing. Massimo Povero | Prof. Ing. Luigi Marone | Prof. Ing. Massimo Povero | Prof. Ing. Massimo Povero |
| Prof. Ing. Massimo Povero | Prof. Ing. Luigi Marone | Prof. Ing. Massimo Povero | Prof. Ing. Massimo Povero |
IL50
I - PROGETTO STRUTTURALE - OPERE D'ARTE MINORI
IL - MURI DA KM 0 + 024,68 A KM 0 + 409,30
MURO AD U DA KM 0 + 243,03 A KM 0 + 292,00 - CARPENTERIE - TAVOLA 03 DI 03

| | | | |
|-----------------|----------------------------|-----------|--------|
| CODICE PROGETTO | IL50 - P00S00STRCP15_A.DWG | REVISIONE | SCALA: |
| PROGETTO | IL50 - P00S00STRCP15_A.DWG | A | VARIE |
| CODICE ELAB. | P00S00STRCP15 | | |

| | | | | |
|------|-------------|---------------|-------------------|-----------------------|
| C | | | | |
| B | | | | |
| A | EMISSIONE | FEBBRAIO 2019 | ING. FRANCO MACCI | ING. FABRIZIO BAIETTI |
| REV. | DESCRIZIONE | DATA | REDATTO | VERIFICATO |
| | | | | APPROVATO |