
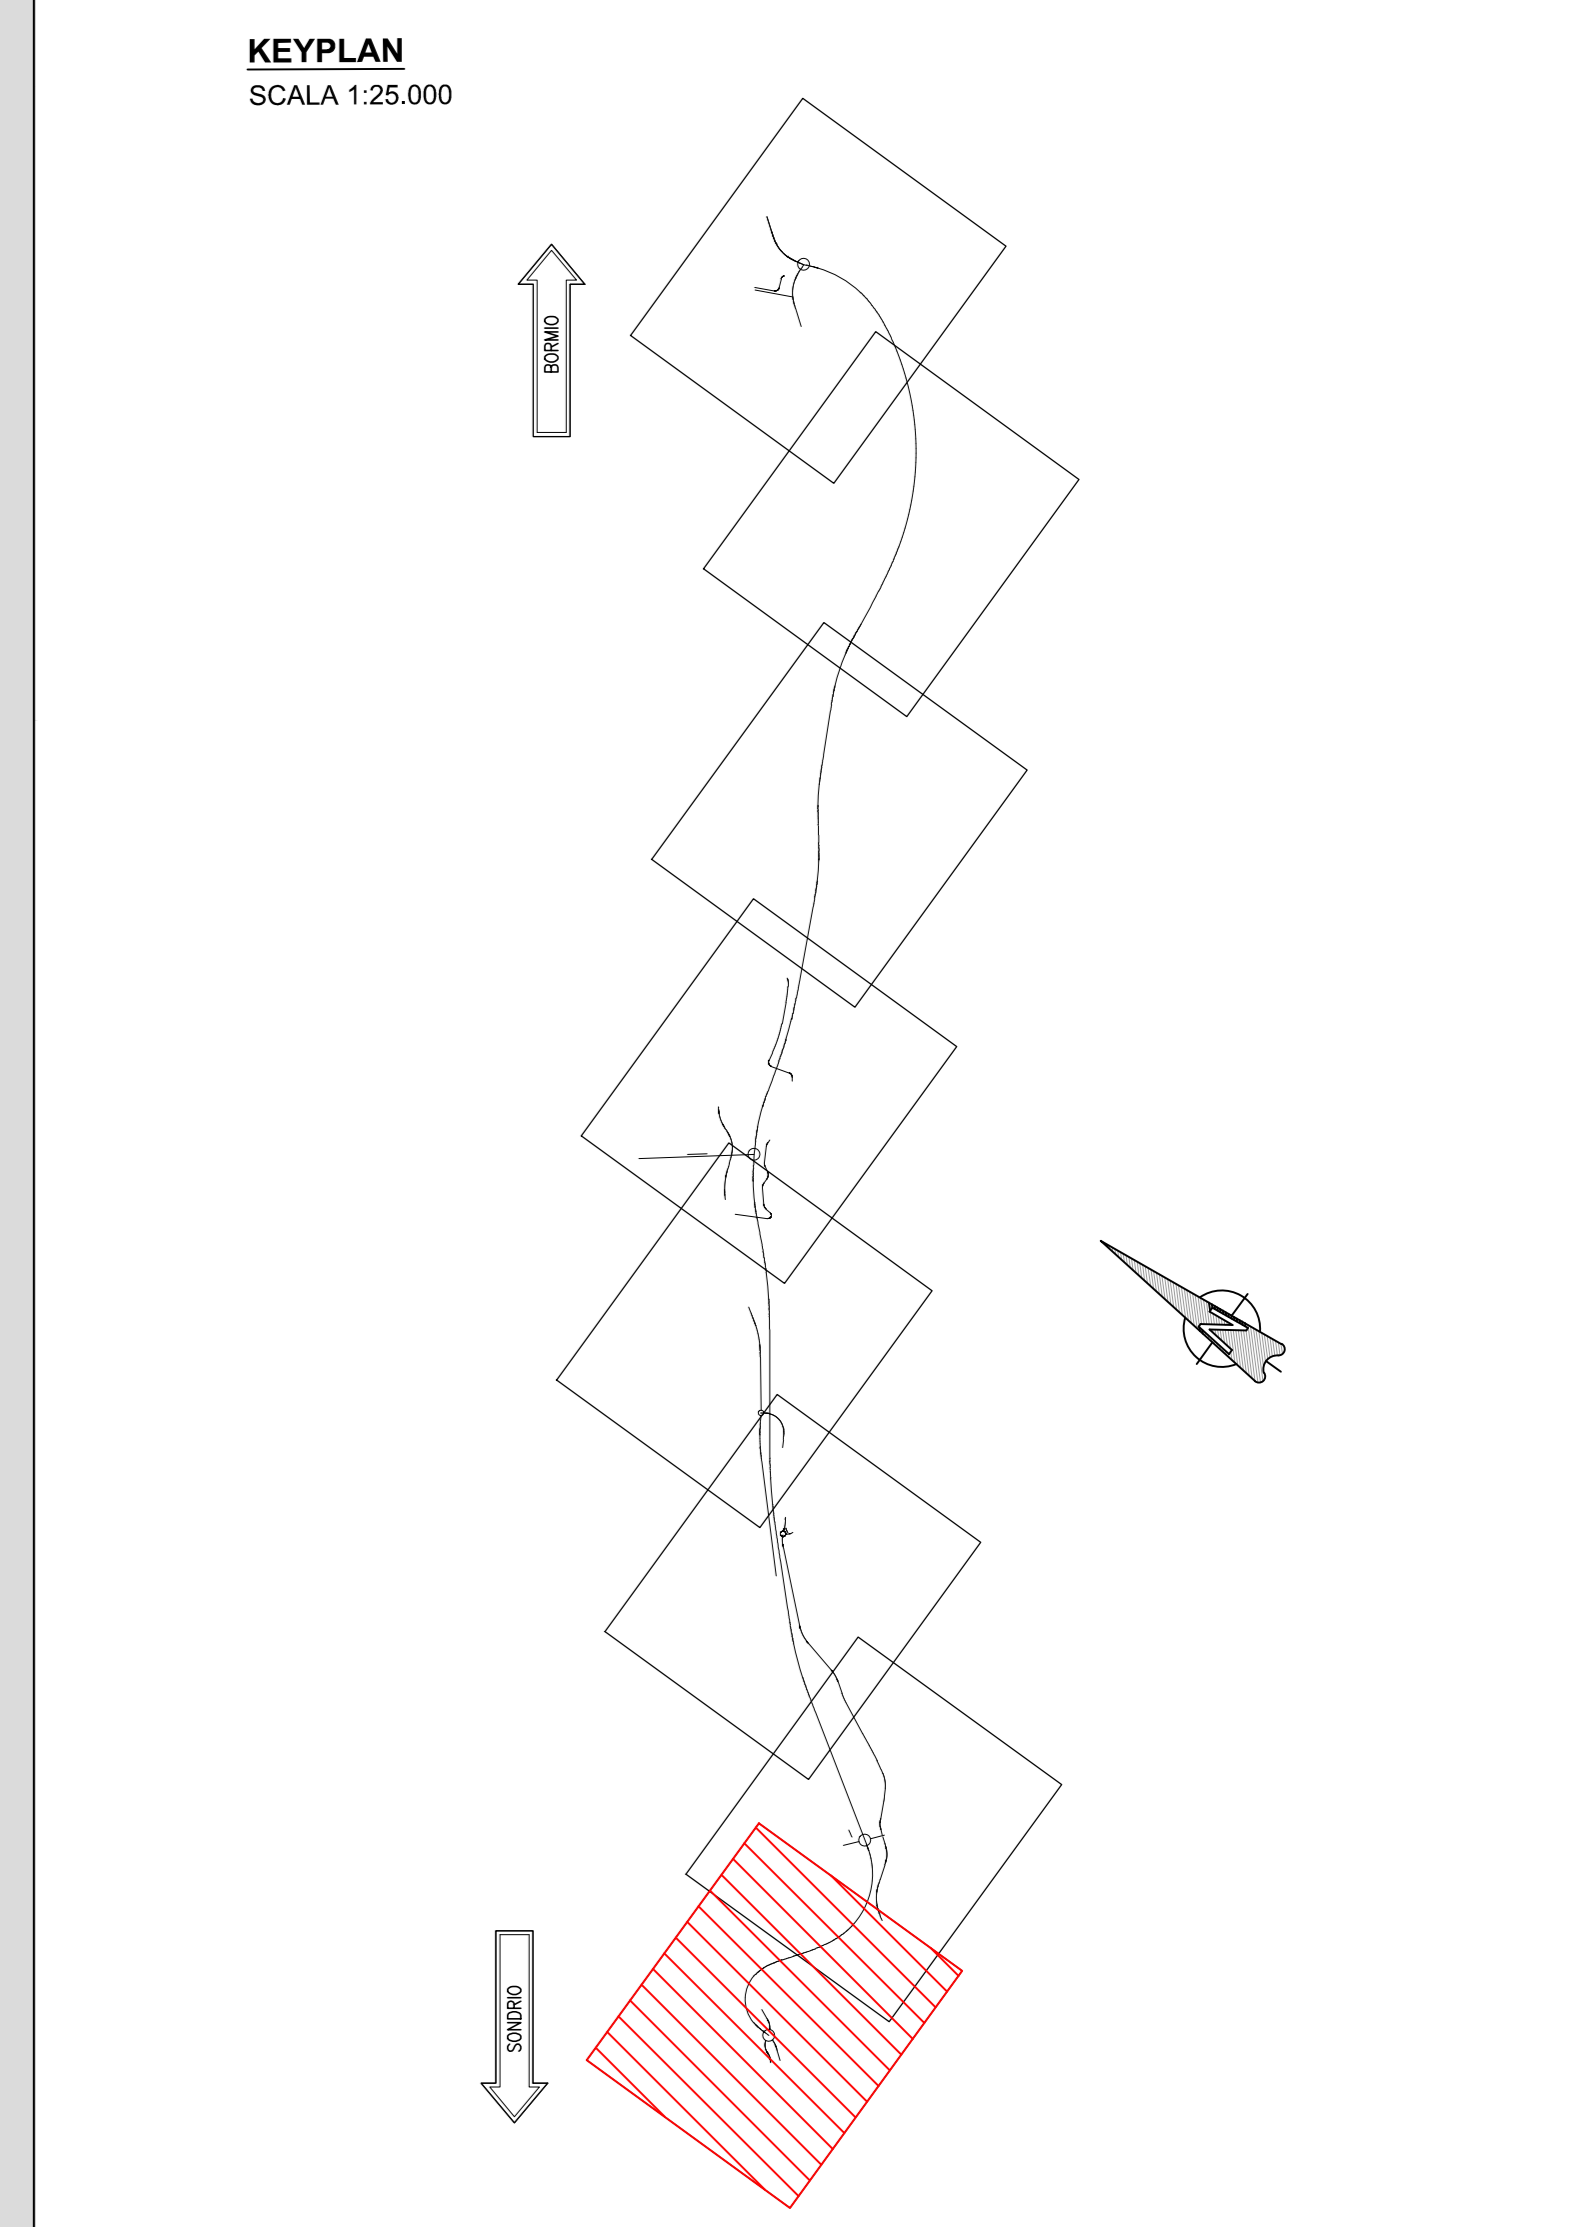


**RICHIAMI AD ALTRI ELABORATI**

CARATTERISTICHE DEI MATERIALI	P00S00STRSC01
ARMATURA	P00S00STRAR23
OPERA PRECEDENTE	P00T03STRDIO1
MURO SEGUENTE IN SX	P00S00STRDI12
MURO SEGUENTE IN DX	P00S00STRDI14

**NOTE**

TUTTE LE MISURE, SALVO CONTRARIA INDICAZIONE, SONO ESPRESSE IN CM  
PER IL COMPUTO DEL RIVESTIMENTO SI FACCIA RIFERIMENTO AL  
CORRISPONDENTE QUADERNO DELLE SEZIONI CORRENTI

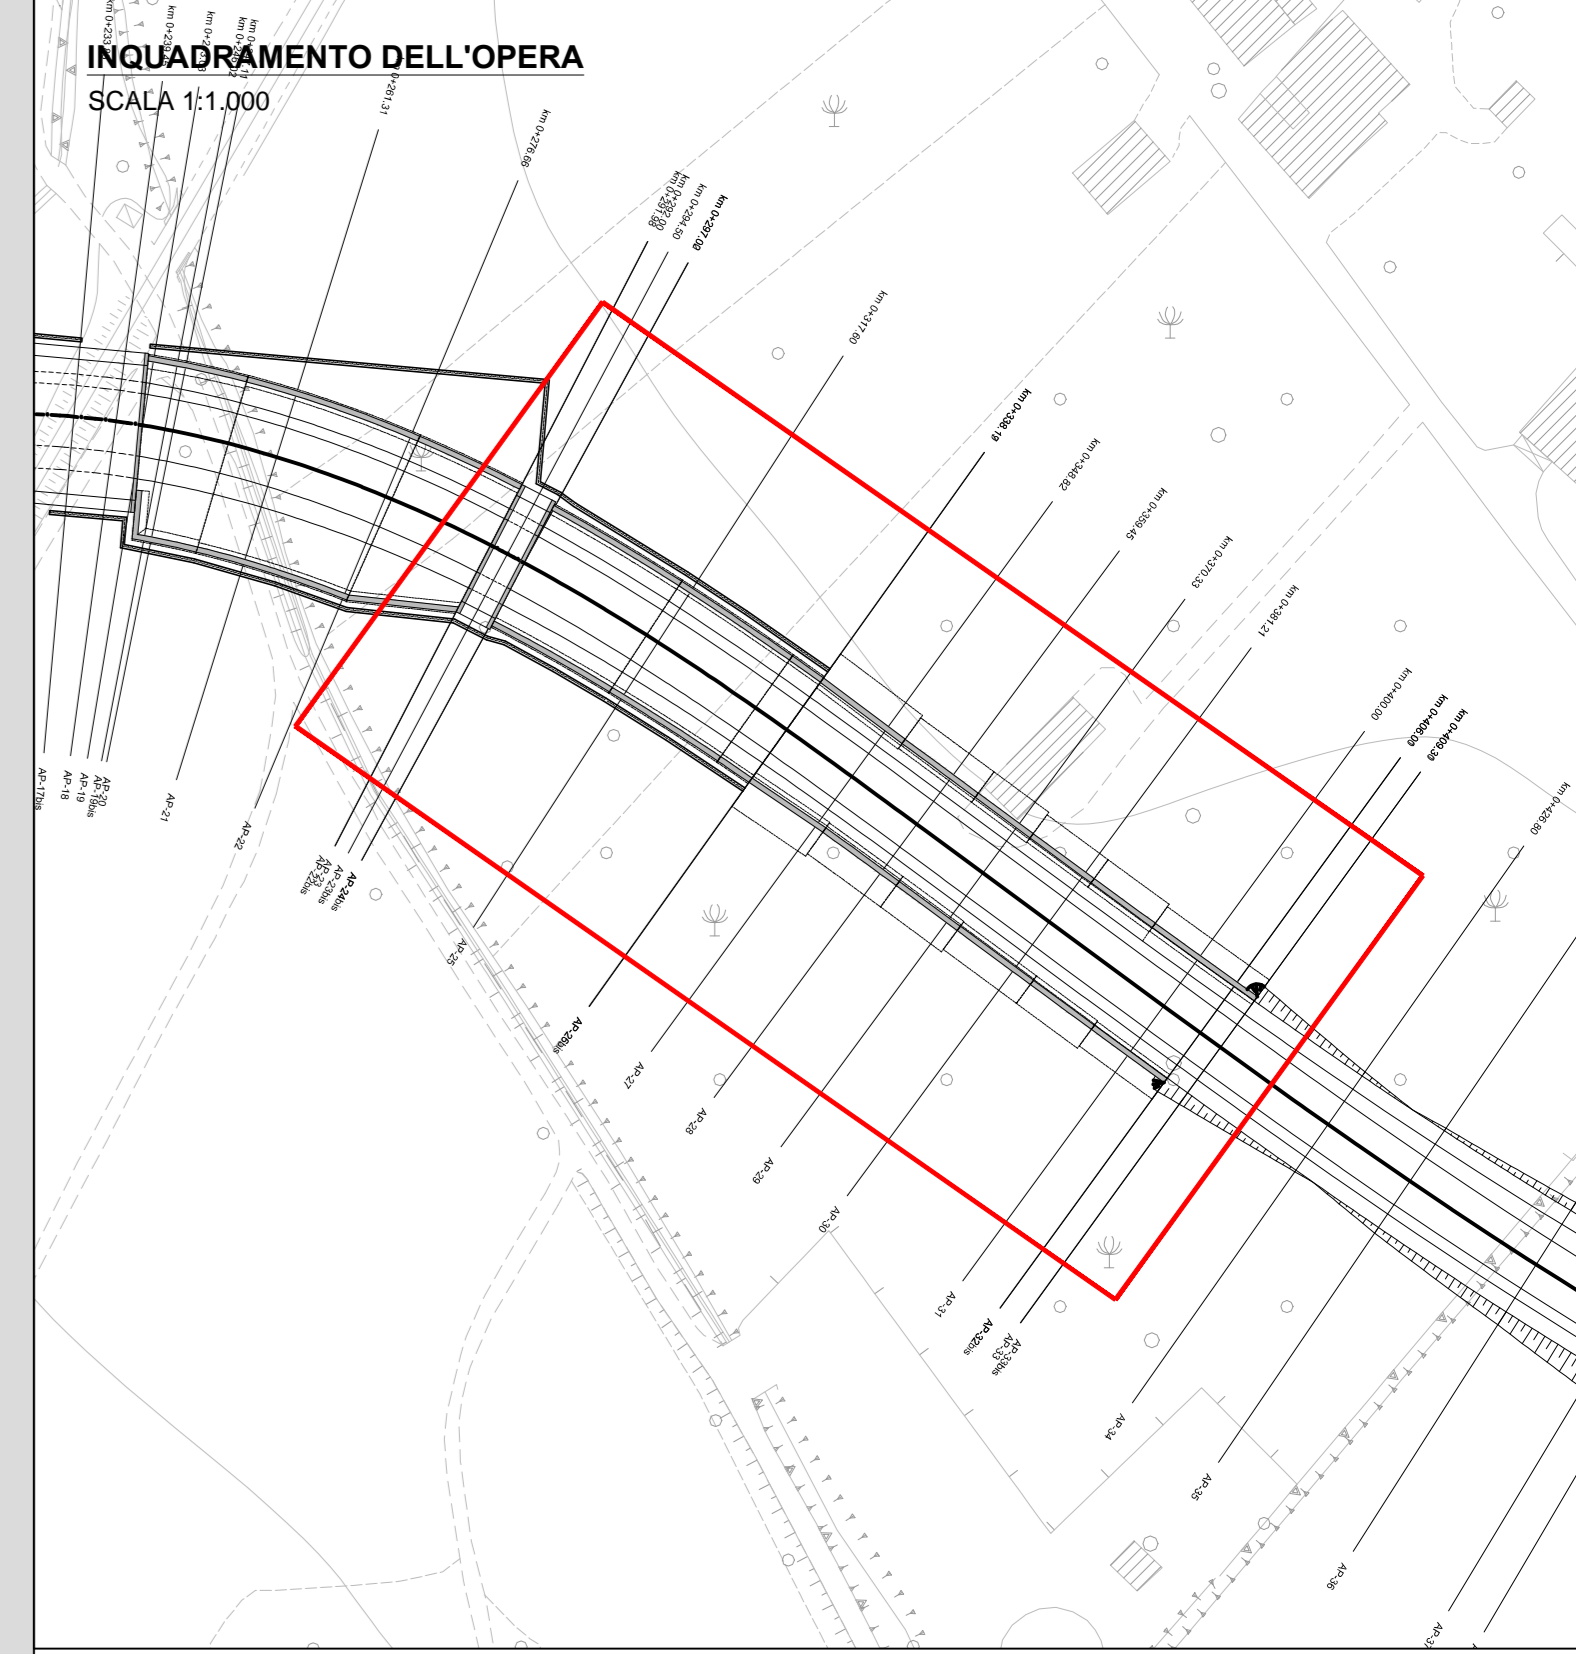

**ANAS S.p.A.**  
Direzione Progettazione e Realizzazione Lavori

S.S. 38 - LOTTO 4: VARIANTE DI TIRANO DALLO SVINCOLO DI STAZZONA (COMPRESO) ALLO SVINCOLO DI LORETO (CON COLLEGAMENTO ALLA DOGANA DI POSCHIAVO)

S.S. 38 - LOTTO 4: NODO DI TIRANO - TRATTA "A" (SVINCOLO DI BIANZONE - SVINCOLO LA GANDA) E TRATTA "B" (SVINCOLO LA GANDA - CAMPONE IN TIRANO)

**PROGETTO ESECUTIVO**

<b>STUDIO CORONA</b>	ING. RENATO DEL PRETE	<b>ECOPLAN</b>	<b>EG</b>
Ing. Valerio Sgardi	Ing. Renato Del Prete	Arch. Nicola Falco	Ing. Gabriele Esposito
Ing. Renato Vasi	Prof. Ing. Luigi Navarra	<b>ARKE'</b>	DOTT. GEOL. DANLO SPILLO
Prof. Ing. Massimo Romani	Prof. Ing. Luigi Navarra	Ing. Giovanni Agostini	DOTT. GEOL. DANLO SPILLO
VISTO IL RESPONSABILE DEL PROCEDIMENTO	RESPONSABILE DELL'INTEGRAZIONE DELLE PRESTAZIONI SPECIALISTICHE	GEOLOGO	IL COORDINATORE DELLA SICUREZZA IN FASE DI PROGETTAZIONE
Dot. Ing. Giancarlo LUONDO	Ing. Valerio BAETTI	Prof. Giancarlo LUONDO	Ing. Gaetano RANIERI

**IL58**

**I - PROGETTO STRUTTURALE - OPERE D'ARTE MINORI**  
IL - MURO DA KM 0+024,68 A KM 0+409,30  
MURO AD U DA KM 0+297,00 A KM 0+400,00 - CARPENTERIE - TAV. 1 DI 9

CODICE PROGETTO	NOME FILE	REVISIONE	SCALA:
IL58 - P00S00STRCP16_A.dwg			
PROGETTO	LIV. PROJ.	N. PROJ.	
M1324	E	1801	
CODICE ELAB.			
P00S00STRCP16			
C			
B			
A	EMISIONE	FEBBRAIO 2019	ING. FRANCO MACCI
REV.	DESCRIZIONE	DATA	REDDATTO
			ING. FABRIZIO BAETTI
			ING. VALERIO BAETTI
			APPROVATO