
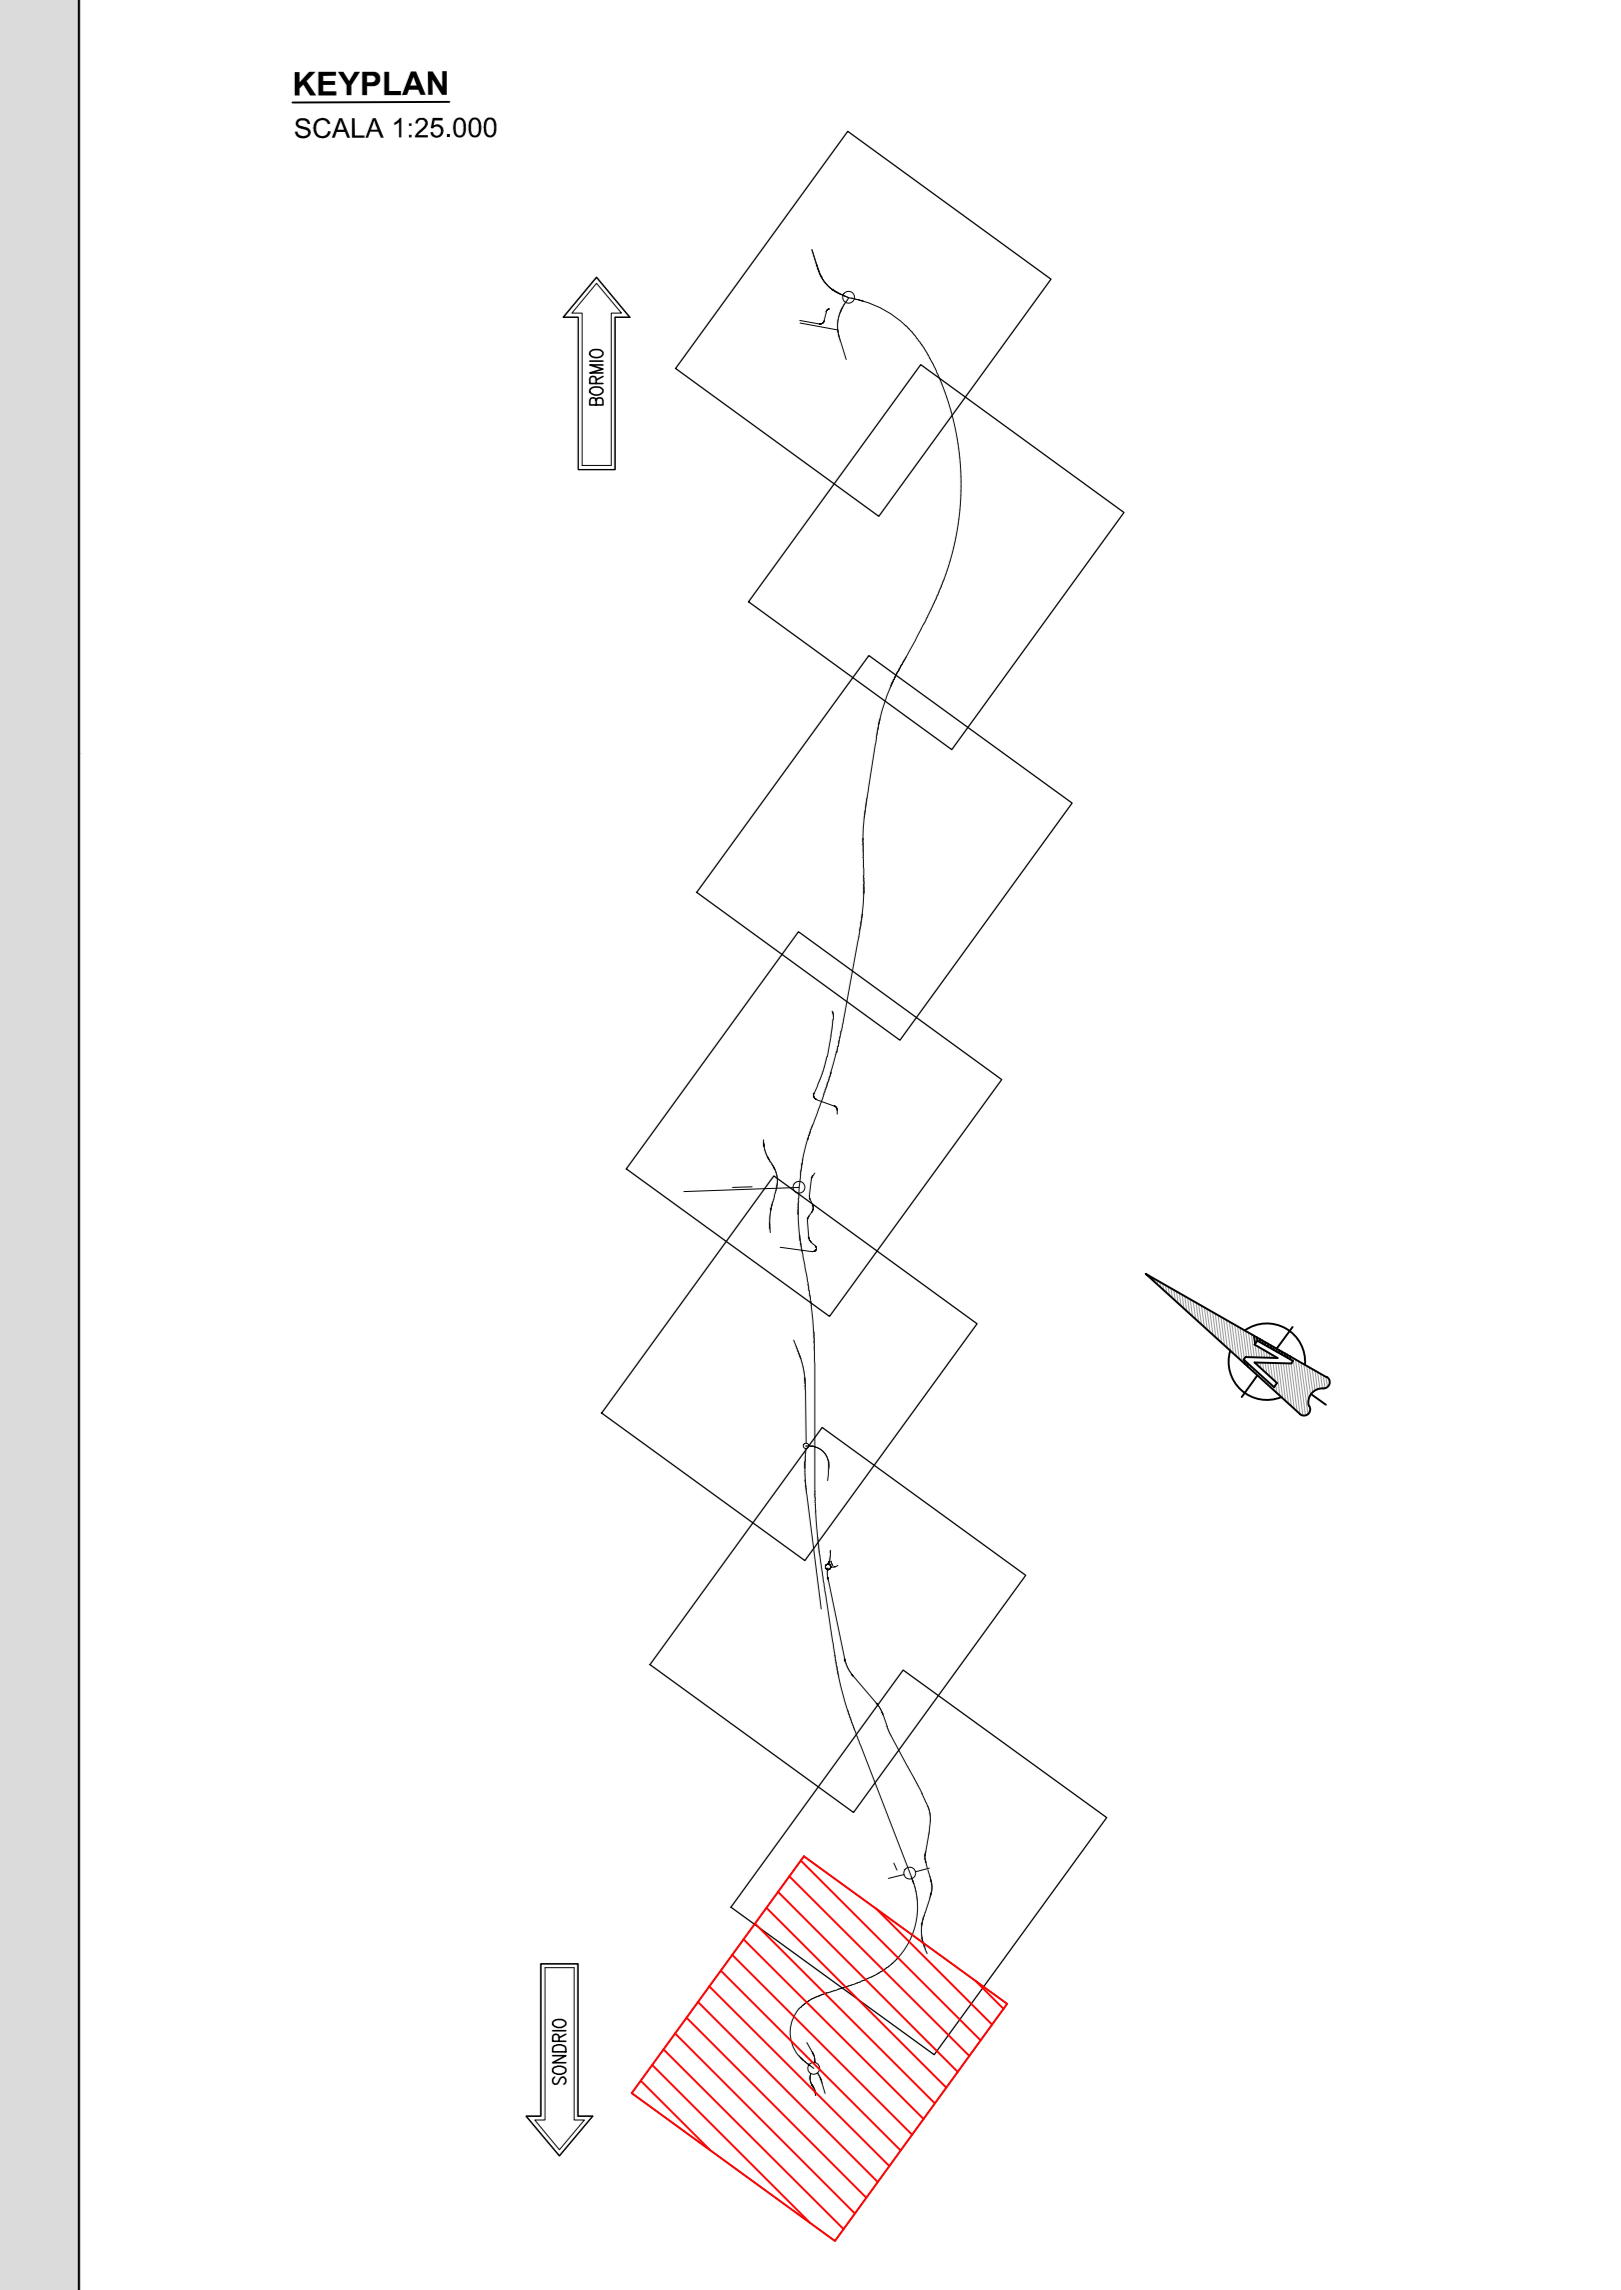


RICHIAMI AD ALTRI ELABORATI	
CARATTERISTICHE DEI MATERIALI	P00OS00STRSC01
ARMATURA	P00OS00STRAR23
OPERA PRECEDENTE	P00T03STRDI01
MURO SEGUENTE IN SX	P00OS00STRDI12
MURO SEGUENTE IN DX	P00OS00STRDI14

NOTE	
TUTTE LE MISURE, SALVO CONTRARIA INDICAZIONE, SONO ESPRESSE IN CM	
PER IL COMPUTO DEL RIVESTIMENTO SI FACCIA RIFERIMENTO AL CORRISPONDENTE QUADERNO DELLE SEZIONI CORRENTI	

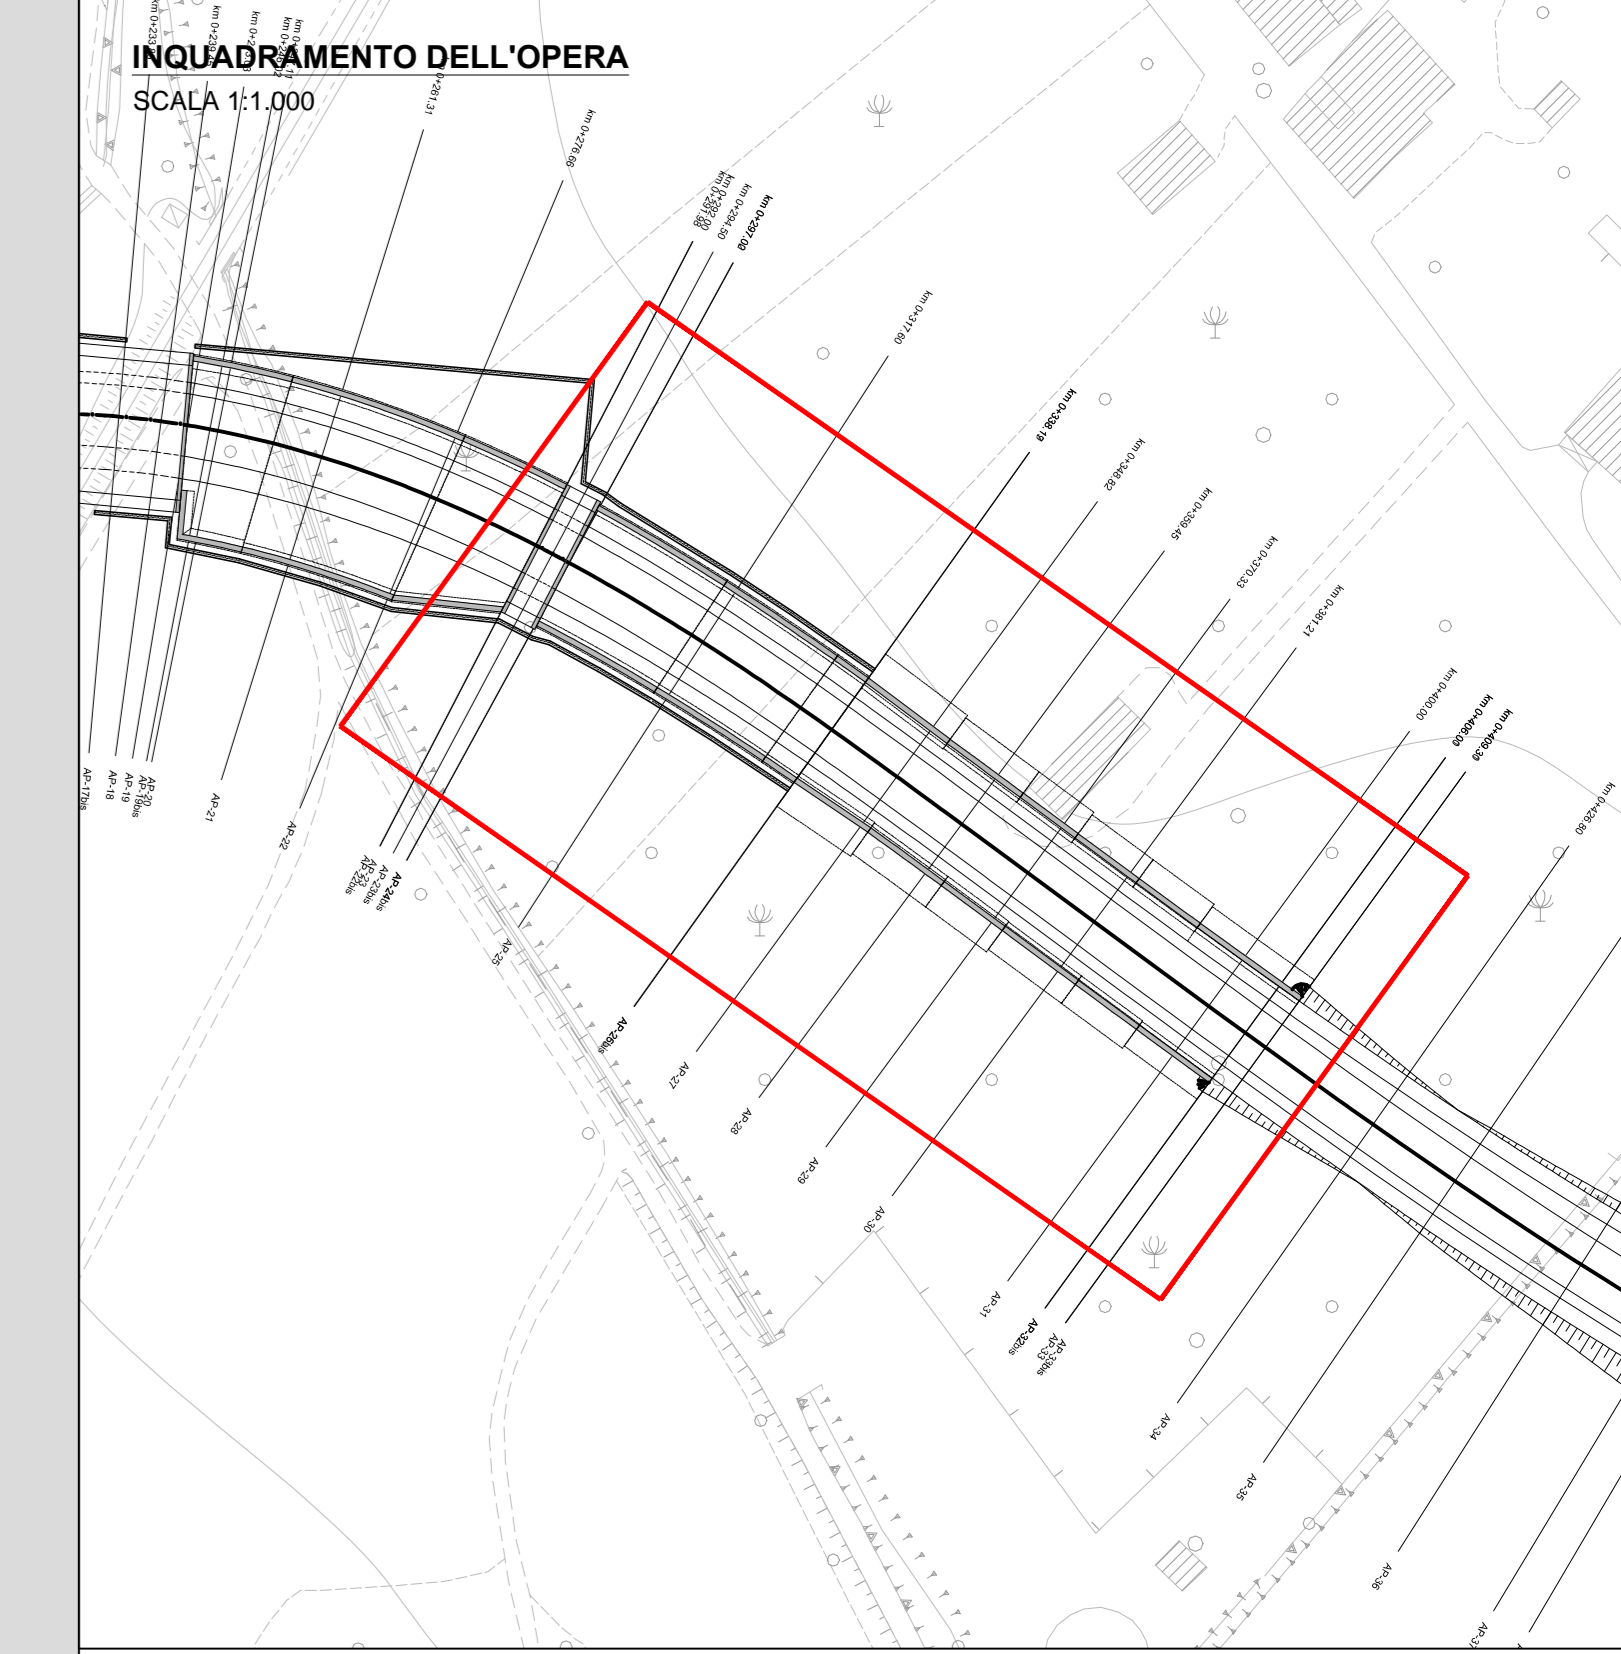

ANAS S.p.A.
Direzione Progettazione e Realizzazione Lavori

S.S. 38 - LOTTO 4: VARIANTE DI TIRANO DALLO SVINCOLO DI STAZZONA (COMPRESO) ALLO SVINCOLO DI LORETO (CON COLLEGAMENTO ALLA DOGANA DI POSCHIAVO)

S.S. 38 - LOTTO 4: NODO DI TIRANO - TRATTA "A" (SVINCOLO DI BIANZONE - SVINCOLO LA GANDA) E TRATTA "B" (SVINCOLO LA GANDA - CAMPONE IN TIRANO)

PROGETTO ESECUTIVO

STUDIO CORONA	ING. RENATO DEL PRETE	ECOPLAN	EG
ING. Valerio Sgardi	ING. Renato Del Prete	ARCH. Nicoletta Falco	ING. Gabriele Scarpini
ING. Renato Vasi	ING. Luigi Neri	ING. Giuseppe Agnelli	DOT. GEOL. DANLO SPILLO
UNING	SETAC	ARKE	
ING. Renato Vasi	ING. Luigi Neri	ING. Giuseppe Agnelli	
ING. Valerio Sgardi	ING. Renato Del Prete	ING. Gabriele Scarpini	
ING. Valerio Sgardi	ING. Renato Del Prete	ING. Gabriele Scarpini	

VISTO IL RESPONSABILE DEL PROCEDIMENTO: Dott. Ing. Giancarlo LUONGO

RESPONSABILE DELL'INTEGRAZIONE DELLE PRESTAZIONI SPECIALI: Ing. Valerio Sgardi

GEOLOGO: Prof. Ing. Carlo Spillo

IL COORDINATORE DELLA SICUREZZA IN FASE DI PROGETTAZIONE: Ing. Valerio Sgardi

IL62

I - PROGETTO STRUTTURALE - OPERE D'ARTE MINORI
IL - MURO DA KM 0+024,68 A KM 0+409,30
MURO AD U DA KM 0+297,00 A KM 0+400,00 - CARPENTERIE - TAV. 5 DI 9

CODICE PROGETTO	IL62 - P00OS00STRCP20_A.dwg	REVISIONE	SCALA:
PROGETTO	M1324	ELAB.	VARIE
REV.	DESCRIZIONE	DATA	REDDATO
C			
B			
A	EMMISSIONE	FEBBRAIO 2019	ING. FRANCO MACCI
REV.	DESCRIZIONE	DATA	VERIFICATO
			ING. VALERIO Sgardi