
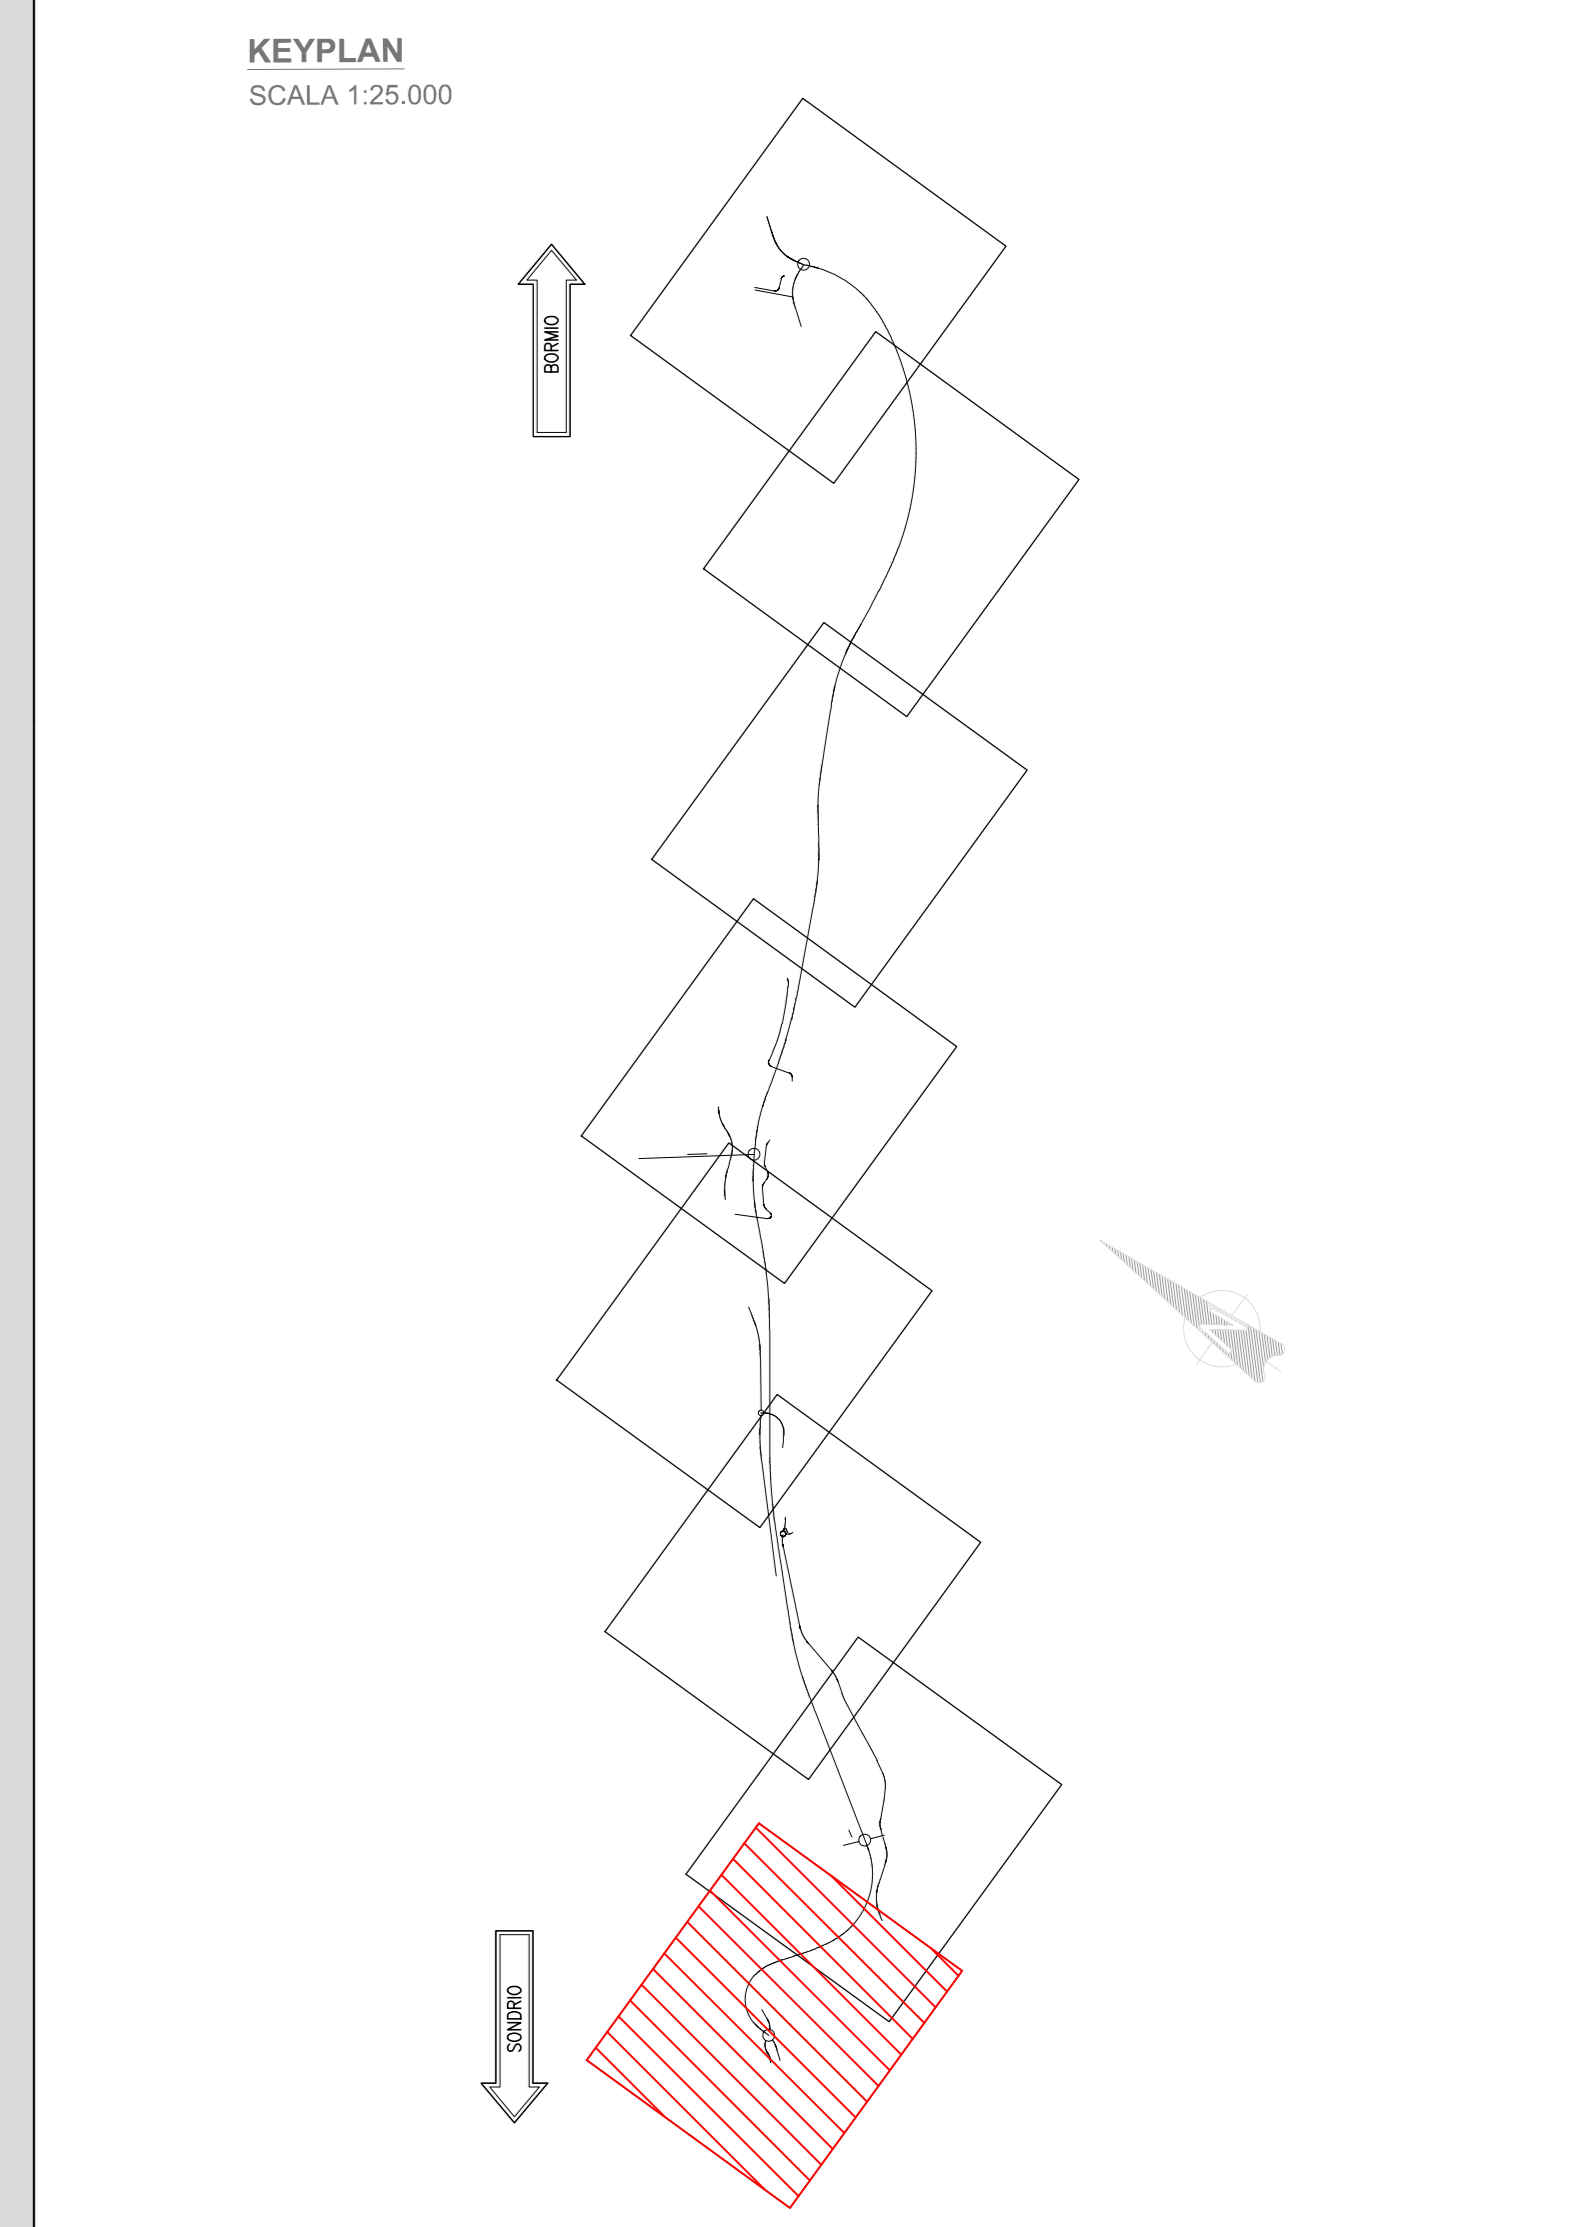


RICHIAMI AD ALTRI ELABORATI	
CARATTERISTICHE DEI MATERIALI	P00OS00STRSC01
ARMATURA	P00OS00STRAR29
OPERA PRECEDENTE	P00ST03STRDI01
MURO SEGUENTE IN SX	P00OS00STRDI12
MURO SEGUENTE IN DX	P00OS00STRDI14

NOTE

TUTTE LE MISURE, SALVO CONTRARIA INDICAZIONE, SONO ESPRESSE IN CM
PER IL COMPUTO DEL RIVESTIMENTO SI FACCIÀ RIFERIMENTO AL
CORRISPONDENTE QUADERNO DELLE SEZIONI CORRENTI

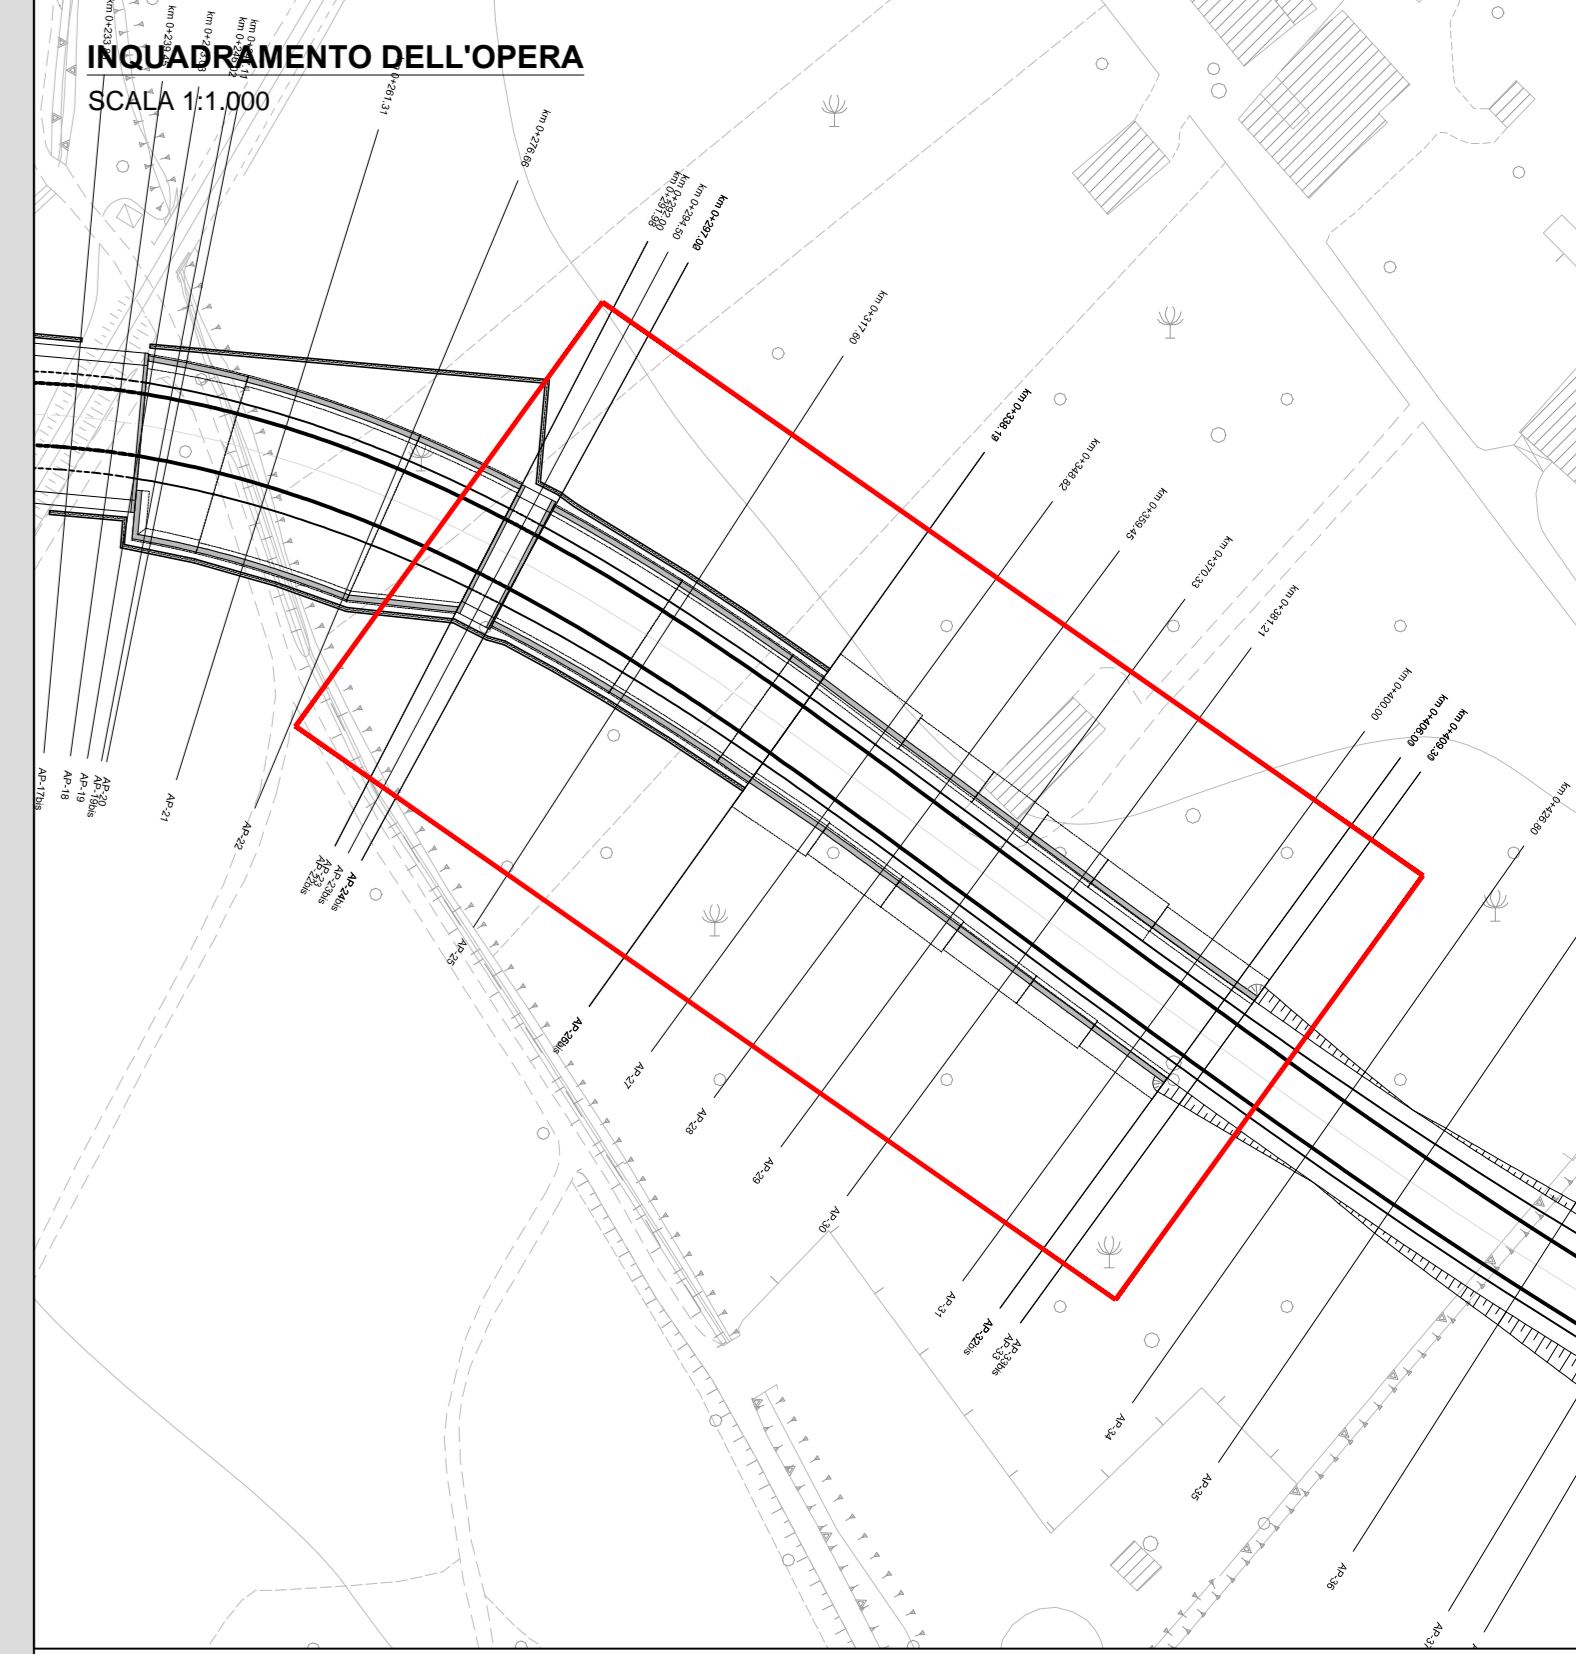

ANAS S.p.A.
Direzione Progettazione e Realizzazione Lavori

S.S. 38 - LOTTO 4: VARIANTE DI TIRANO DALLO SVINCOLO DI STAZZONA (COMPRESO) ALLO SVINCOLO DI LORETO (CON COLLEGAMENTO ALLA DOGANA DI POSCHIAVO)

S.S. 38 - LOTTO 4: NODO DI TIRANO - TRATTA "A" (SVINCOLO DI BIANZONE - SVINCOLO LA GANDA) E TRATTA "B" (SVINCOLO LA GANDA - CAMPONE IN TIRANO)

PROGETTO ESECUTIVO

STUDIO CORONA	ING. RENATO DEL PRETE	ECOPLAN	EG
Ing. Valerio D'Agati	Ing. Renato Del Prete	Arch. Nicola Falleri	Ing. Gabriele Esposito
Ing. Renato Vasi	Ing. Luigi Neri	Ing. Giuseppe Agostini	Dot. Geol. Danilo Gelo
UNING	SETAC	ARKE	DOT. GEOL. DANILIO GELO
Prof. Ing. Massimo Fiorini	Prof. Ing. Luigi Neri	Ing. Giuseppe Agostini	Dot. Geol. Danilo Gelo

VISTO IL RESPONSABILE DEL PROCEDIMENTO: Dott. Ing. Giancarlo LUONGO

RESPONSABILE DELL'INTEGRAZIONE DELLE PRESTAZIONI SPECIALISTICHE: Ing. Valerio BAETTI

GEOLOGO: Prof. Geol. Giancarlo LUONGO

IL COORDINATORE DELLA SICUREZZA IN FASE DI PROGETTAZIONE: Ing. Gaetano RANIERI

IL64

I - PROGETTO STRUTTURALE - OPERE D'ARTE MINORI
IL - MURO DA KM 0+024,68 A KM 0+409,30
MURO AD U DA KM 0+297,00 A KM 0+400,00 - CARPENTERIE - TAV. 7 DI 9

CODICE PROGETTO	NOME FILE	REVISIONE	SCALA:
PROGETTO	IL64 - P00OS00STRCP22_A.dwg	A	VARIE
PRODOTTO	REV.	DATA	REDAITTO
M1324	E	18/01	VARIE
CODICE ELAB.	REDAITTO	VERIFICATO	APPROVATO
P00OS00STRCP22	A		
C			
B			
A	EMISIONE	FEBBRAIO 2019	ING. FRANCO MACCI
REV.	DESCRIZIONE	DATA	REDAITTO
			VERIFICATO
			APPROVATO