CONCIO 1 - PIANTA
SCALA 1:50

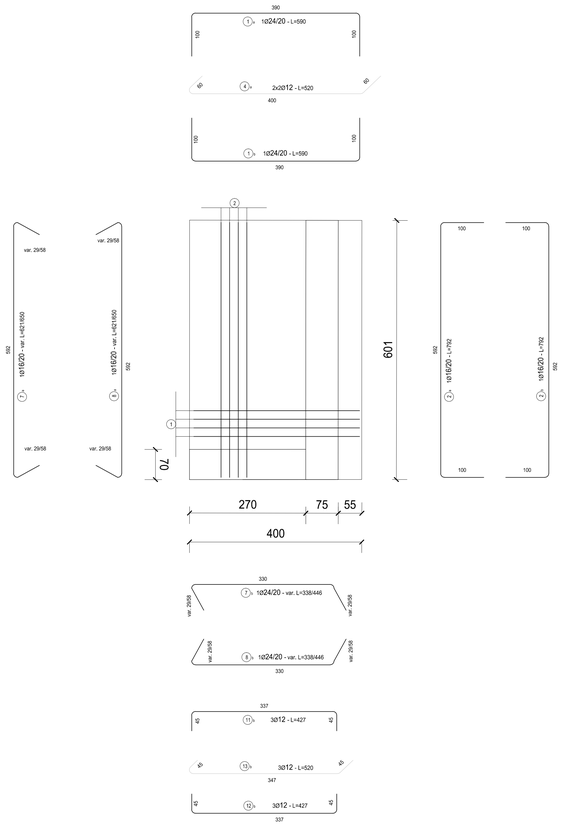

CONCIO 1 -SEZIONE TRASVERSALE
SCALA 1:50

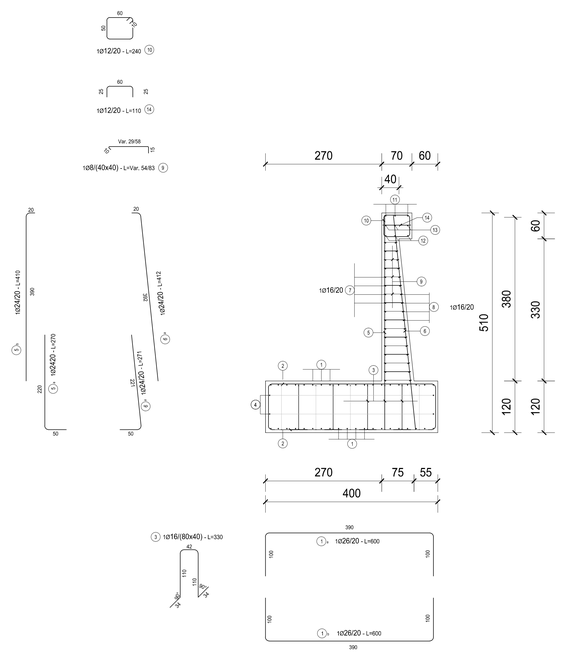

CONCIO 1 - SEZIONE LONGITUDINALE
SCALA 1:50

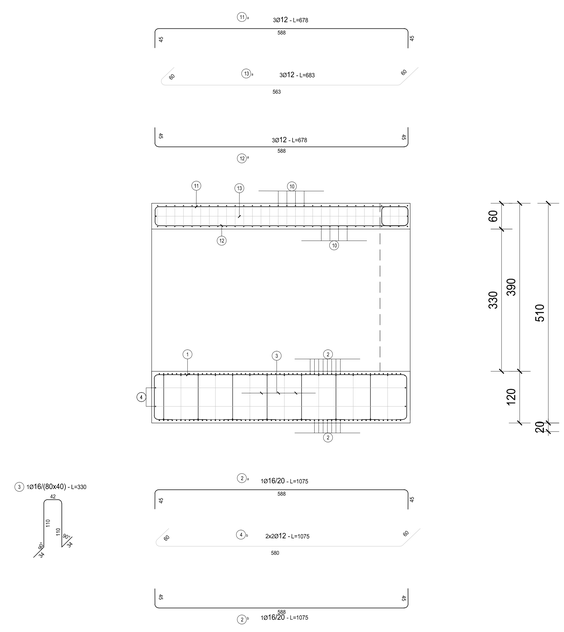

RICHIAMI AD ALTRI ELABORATI	
CARATTERISTICHE DEI MATERIALI	**P00OS00STRSC01**
CARPENTERIE	**P00OS00STRCP26**
PIANTA SCAVI	**P00OS00STRDI15**
MURO PRECEDENTE	**P00OS00STRDI12**
MURO SEGUENTE	**/**

NOTE
TUTTE LE MISURE, SALVO CONTRARIA INDICAZIONE, SONO ESPRESSE IN CM
PER IL COMPUTO DEL RIVESTIMENTO SI FACCIA RIFERIMENTO AL CORRISPONDENTE QUADERNO DELLE SEZIONI CORRENTI

TABELLA FERRI - CONCIO 1

POS.	Num.	Ø [mm]	Lunghezza [cm]	TOTALE [m]	PESO [kg]
1a	30	26	590	177.00	737.70
1b	30	26	590	177.00	737.70
2a	20	16	792	158.40	250.01
2b	20	16	792	158.40	250.01
3	75	16	330	247.50	390.64
4a	4	12	520	20.80	18.47
4b	4	12	520	20.80	18.47
TOTALE PESO FONDAZIONE kg=					2402.99
5a	44	24	270	118.80	421.89
5b	44	24	410	180.40	640.65
6a	44	24	271	119.24	423.45
6b	44	24	412	181.28	643.77
7a	17	16	635	107.95	170.38
7b	17	16	392	66.64	105.18
8a	17	16	635	107.95	170.38
8b	17	16	392	66.64	105.18
9	179	8	69	123.51	48.74
10	43	12	240	103.20	91.62
11a	3	12	678	20.34	18.06
11b	3	12	427	12.81	11.37
12a	3	12	678	20.34	18.06
12b	3	12	427	12.81	11.37
13a	3	12	683	20.49	18.19
13b	3	12	520	15.60	13.85
14	43	12	110	47.30	41.99
TOTALE PESO ELEVAZIONE kg =					1891.6010
Totale Kg =					4294.59

ANAS S.p.A.
Direzione Progettazione e Realizzazione Lavori

S.S. 38 - LOTTO 4: VARIANTE DI TIRANO DALLO SVINCOLO DI STAZZONA (COMPRESO) ALLO SVINCOLO DI LORETO (CON COLLEGAMENTO ALLA DOGANA DI POSCHIAVO)

S.S. 38 - LOTTO 4: NODO DI TIRANO - TRATTA "A" (SVINCOLO DI BIANZONE - SVINCOLO LA GANDA) E TRATTA "B" (SVINCOLO LA GANDA - CAMPONE IN TIRANO)

PROGETTO ESECUTIVO

STUDIO CORONA — Ing. Renato Valra, Ordine degli Ingg. di Sondrio n. 1, Tecnico abilitato n° 1 iscr. n.

Ing. Valerio Bajetti — Ordine degli Ingg. di Sondrio n. 1, n° A.B.001

Ing. Renato Del Prete — Ordine degli Ingg. di Bari n. 4, n° 3873

Arch. Nicoletta Frattini — Ordine degli Archi. di Sondrio n. 1, n° A.000

Ing. Gabriella Inoscutti — Ordine degli Ingg. di Sondrio n. 1, n° A.0102

Soc. Ing. Prof. Ing. Matteo Ranieri — Ordine degli Ingg. di Bari e associato n° 7.97

Prof. Ing. Luigi Monterisi — Ordine degli Ingg. di Bari e associato n° 3111

Ing. Gioacchino Angarano — Ordine degli Ingg. di Bari e associato n° 4.0001

DOTT. GEOL. DANILO GALLO — Ordine dei Geologi della Puglia n° 30

VISTO IL RESPONSABILE DEL PROCEDIMENTO: Dott. Ing. Giancarlo LUONGO

RESPONSABILE DELL'INTEGRAZIONE DELLE PRESTAZIONI SPECIALISTICHE: Ing. Valerio BAJETTI

GEOLOGO: Dott. Geol. Danilo GALLO

IL COORDINATORE DELLA SICUREZZA IN FASE DI PROGETTAZIONE: Ing. Gaetano RANIERI

IL85

I - PROGETTO STRUTTURALE - OPERE D'ARTE MINORI
IL - MURO DA KM 0+024,68 A KM 0+409,30
MURO IN SX DA KM 0+400,00 A KM 0+409,30 - ARMATURE

CODICE PROGETTO			NOME FILE	REVISIONE	SCALA:
PROGETTO	LIV. PROG.	N. PROG.	IL85 - P00OS00STRAR33_A.dwg		
MI324	E	1801	CODICE ELAB. P00OS00STRAR33	A	1:50

REV.	DESCRIZIONE	DATA	REDATTO	VERIFICATO	APPROVATO
C					
B					
A	EMISSIONE	FEBBRAIO 2019	ING. FRANCO NACCI	ING. FABRIZIO BAJETTI	ING. VALERIO BAJETTI