CONCIO 2 -SEZIONE LONGITUDINALE
SCALA 1:50

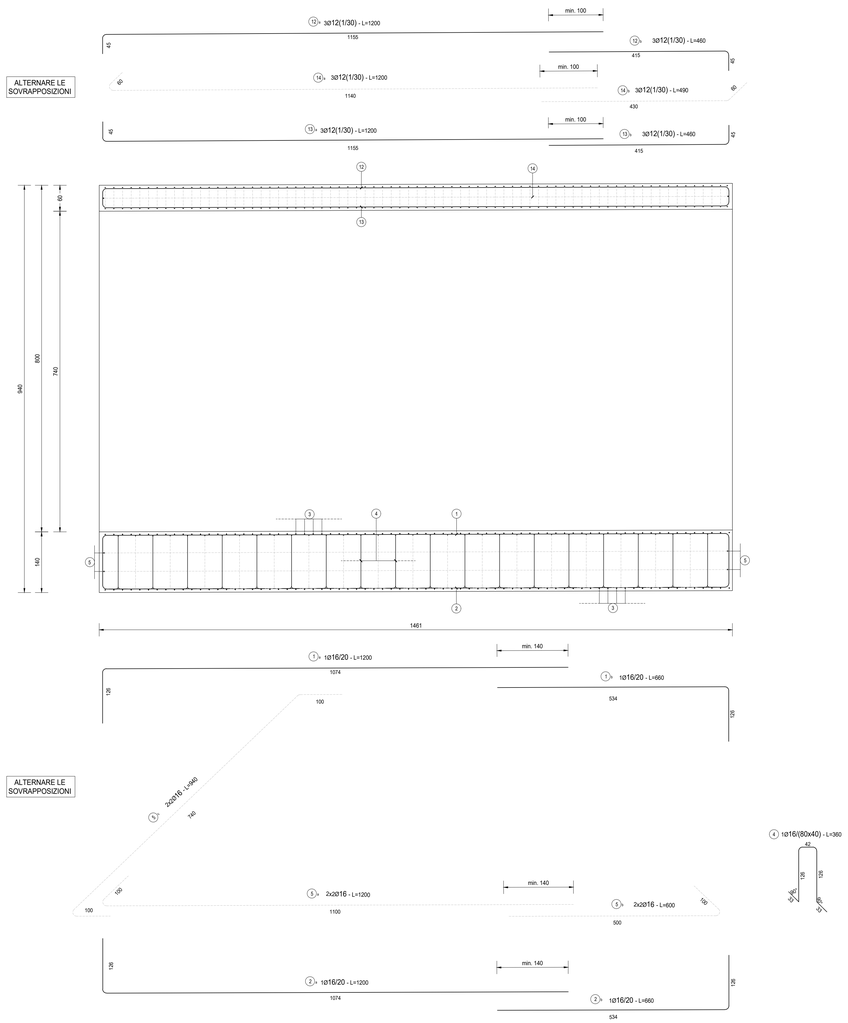

CONCIO 2 -SEZIONE TRASVERSALE
SCALA 1:50

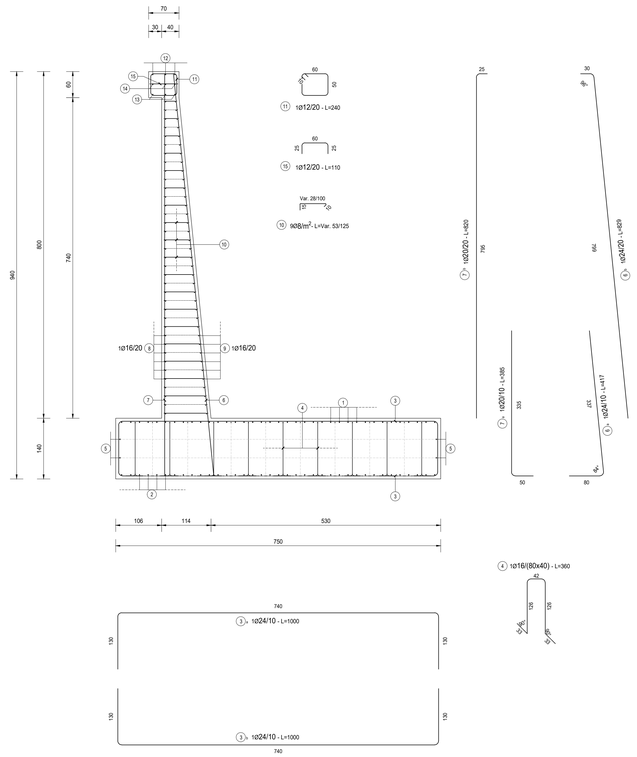

TABELLA FERRI CONCIO 2					
POS.	Num.	Ø [mm]	Lunghezza [cm]	TOTALE [m]	PESO [kg]
1a	25	16	1200	300.00	473.50
1b	25	16	660	165.00	260.43
2a	25	16	1200	300.00	473.50
2b	25	16	660	165.00	260.43
3a	146	24	1000	1460.00	5184.83
3b	146	24	1000	1460.00	5184.83
4	290	16	360	1044.00	1647.78
5a	4	16	1200	48.00	75.76
5b	4	16	1200	48.00	75.76
5c	4	16	940	37.60	59.35
TOTALE PESO FONDAZIONE kg=					13696.17
6a	146	24	417	608.82	2162.08
6b	73	24	829	605.17	2149.11
7a	146	20	385	562.10	1386.22
7b	73	20	820	598.60	1476.24
8a	37	16	1200	444.00	700.78
8b	37	16	560	207.20	327.03
9a	37	16	1200	444.00	700.78
9b	37	16	560	207.20	327.03
10	973	8	90	875.70	345.54
11	73	12	240	175.20	155.54
12a	3	12	1200	36.00	31.96
12b	3	12	460	13.80	12.25
13a	3	12	1200	36.00	31.96
13b	3	12	460	13.80	12.25
14a	3	12	1200	36.00	31.96
14b	3	12	490	14.70	13.05
15	73	12	110	80.30	71.29
TOTALE PESO ELEVAZIONE kg =					9935.09
Totale Kg =					23631.25

CONCIO 2 - PIANTA
SCALA 1:50

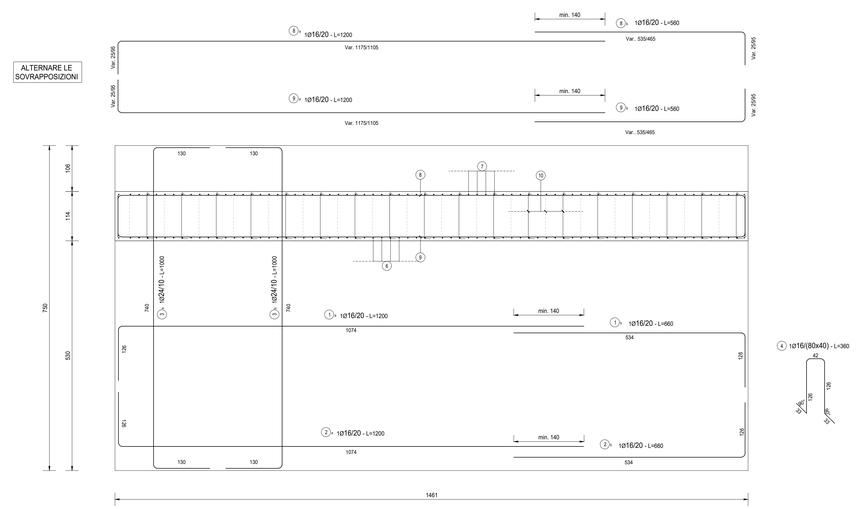

RICHIAMI AD ALTRI ELABORATI	
PER LA DEFINIZIONE DELLE CARATTERISTICHE DEI MATERIALI	**P00OS00STRSC01**
PER LA PIANTA SCAVI	**P00OS02STRDI03**
PER LA CARPENTERIA DELL'OPERA	**P00OS02STRCP01**

NOTE
TUTTE LE MISURE, SALVO CONTRARIA INDICAZIONE, SONO ESPRESSE IN CM

ANAS S.p.A.
Direzione Progettazione e Realizzazione Lavori

S.S. 38 - LOTTO 4: VARIANTE DI TIRANO DALLO SVINCOLO DI STAZZONA (COMPRESO) ALLO SVINCOLO DI LORETO (CON COLLEGAMENTO ALLA DOGANA DI POSCHIAVO)

S.S. 38 - LOTTO 4: NODO DI TIRANO -
TRATTA "A" (SVINCOLO DI BIANZONE - SVINCOLO LA GANDA)
E TRATTA "B" (SVINCOLO LA GANDA - CAMPONE IN TIRANO)

PROGETTO ESECUTIVO

STUDIO CORONA — Ing. Renato Vara, Ordine degli Ingegneri della Provincia di Milano n° 4862 IM
LU Engineering Ingegneria del Territorio s.r.l. — Ing. Valerio Bajetti, Ordine degli Ingegneri della Provincia di Bari n.prot.ncp. n° 3629
ING. RENATO DEL PRETE — Ing. Renato Del Prete, Ordine degli Ingegneri della Provincia di Bari n.prot.ncp. n° 3630
ECOPLAN — Arch. Nicoletta Frattini, Ordine degli Ordini Architetti della Provincia di Sondrio n° 300/PS
EG Engineering & Graphics S.r.l. — Ing. Gabriele Inoncello, Ordine degli Ingegneri della Provincia di Ancona n° 2
CONSORZIO UNING — Società GA&M — Prof. Ing. Matteo Ranieri, Ordine degli Ingegneri della Provincia di Bari n.prot.ncp. n° 1137
SETAC Service & Engineering Trasporti Ambiente Costruzioni — Prof. Ing. Luigi Montanari, Ordine degli Ingegneri della Provincia di Bari n.prot.ncp. n° 2733
ARKE' INGEGNERIA S.r.l. — Ing. Gioacchino Angarano, Ordine degli Ingegneri della Provincia di Bari n.prot.ncp. n° 3609
DOTT. GEOL. DANILO GALLO — Dott. Geol. Danilo Gallo, Ordine dei Geologi della Regione Puglia n° 58

VISTO: IL RESPONSABILE DEL PROCEDIMENTO — Dott. Ing. Giancarlo LUONGO

RESPONSABILE DELL'INTEGRAZIONE DELLE PRESTAZIONI SPECIALISTICHE — Ing. Valerio BAJETTI

GEOLOGO — Dott. Geol. Danilo GALLO

IL COORDINATORE DELLA SICUREZZA IN FASE DI PROGETTAZIONE — Ing. Gaetano RANIERI

IN06

I - PROGETTO STRUTTURALE - OPERE D'ARTE MINORI
IN - MURO IN SX DA KM 2+595 A KM 2+710
ARMATURE - TAV. 2 DI 2

CODICE PROGETTO			NOME FILE	REVISIONE	SCALA:
PROGETTO	LIV. PROG.	N. PROG.	IN06 - P00OS02STRAR02_B.DWG		
MI324	E	1801	CODICE ELAB. P00OS02STRAR02	B	1:50

REV.	DESCRIZIONE	DATA	REDATTO	VERIFICATO	APPROVATO
C					
B	EMISSIONE A SEGUITO DI ISTRUTTORIA ANAS	FEBBRAIO 2020	ING. FRANCO NACCI	ING. GAETANO RANIERI	ING. VALERIO BAJETTI
A	EMISSIONE	FEBBRAIO 2019	ING. FRANCO NACCI	ING. FABRIZIO BAJETTI	ING. VALERIO BAJETTI