


CONCIO 1 - SEZIONE LONGITUDINALE  
SCALA 1:50

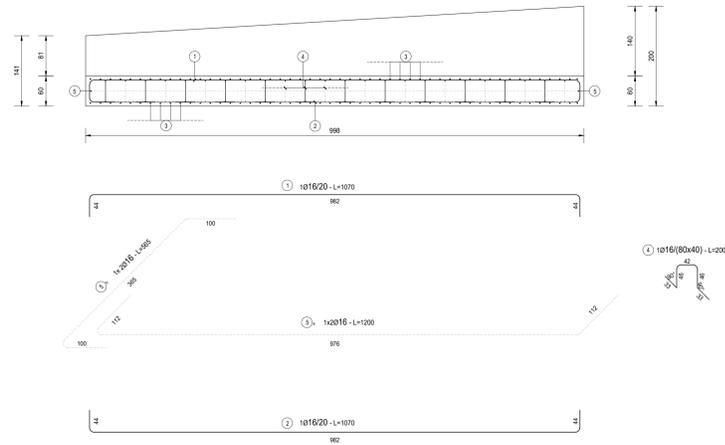

CONCIO 1 - SEZIONE TRASVERSALE  
SCALA 1:50


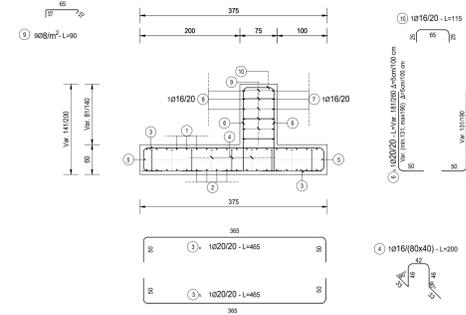


TABELLA FERRI CONCIO 1					
POS.	Num.	Ø (mm)	Lunghezza (cm)	TOTALE (m)	PESO (kg)
1	19	16	1070	203.30	320.88
2	19	16	670	127.30	200.92
3a	50	20	465	232.50	573.38
3b	50	20	465	232.50	573.38
4	94	16	200	188.00	296.73
5a	2	16	1200	24.00	37.88
5b	2	16	565	11.30	17.84
TOTALE PESO FONDAZIONE kg=					2021.00
6a	50	20	230	115.00	283.61
6b	50	16	230	115.00	181.51
7	7	16	1120	78.40	123.74
8	7	16	1120	78.40	123.74
9	100	8	90	90.00	35.51
10	50	16	115	57.50	90.75
TOTALE PESO ELEVAZIONE kg =					838.87
Totale Kg =					2859.87

CONCIO 1 - PIANTA  
SCALA 1:50

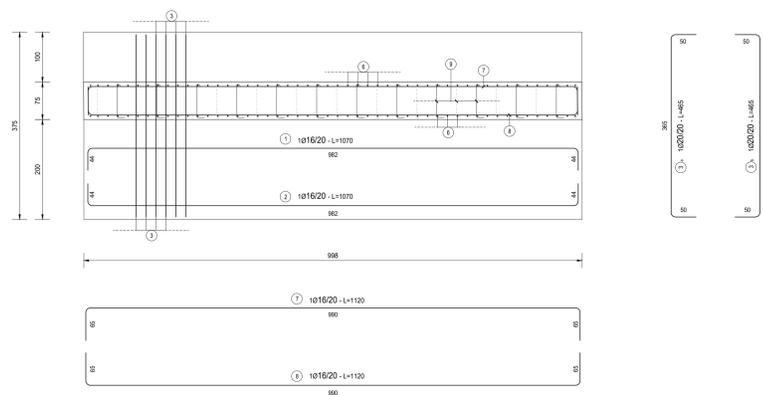

RICHIAMI AD ALTRI ELABORATI	
PER LA DEFINIZIONE DELLE CARATTERISTICHE DEI MATERIALI	P000S00STRSC01
PER LA PIANTA SCAVI	P000S03STRDI02
PER LA CARPENTERIA DELL'OPERA	P000S03STRCP01

NOTE	
TUTTE LE MISURE, SALVO CONTRARIA INDICAZIONE, SONO ESPRESSE IN CM	

S.S. 38 - LOTTO 4: VARIANTE DI TIRANO DALLO SVINCOLO DI STAZIONA (COMPRESO) ALLO SVINCOLO DI LORETO (CON COLLEGAMENTO ALLA DOGANA DI POSCHIAVO)

S.S. 38 - LOTTO 4: NODO DI TIRANO - TRATTA "A" (SVINCOLO DI BIANZONE - SVINCOLO LA GANDA) E TRATTA "B" (SVINCOLO LA GANDA - CAMPONE IN TIRANO)

PROGETTO ESECUTIVO

STUDIO CORONA	ING. RENATO DEL PICE	ECOPLAN	EG
ING. JACOPO BIGNARDI	ING. ROBERTO DEL PICE	ING. NICOLA FRATELLO	ING. GIUSEPPE NICOLINI
CONSORZIO UNING	SETAC	ARKE	DOTT. GIORGIO DANIELE GALLO
ING. MARCO VERRI	ING. LUIGI MONTELEONE	ING. GIUSEPPE RANIERI	ING. GIANFRANCO RANIERI
VISTO IL RESPONSABILE DEL PROCEDIMENTO	RESPONSABILE DELL'INTEGRAZIONE DELLE PRESTAZIONI QUALIFICAZIONE	GEOLOGO	IL COORDINATORE DELLA SICUREZZA IN FASE DI PROGETTAZIONE
Dot. Ing. Giancarlo LUONGO	Ing. Valerio BAILETTI	Ing. Valerio BAILETTI	Ing. Gaetano RANIERI

I - PROGETTO STRUTTURALE OPERE D'ARTE  
MINORI  
IO - MURO TIRANO-TIRANO CENTRO  
ARMATURE - TAV. 1 DI 6

CODICE PROGETTO	IO05	NOME FILE	IO05 - P000S03STRAR01_B.dwg	REVISIONE	SCALA:
PROGETTO	M1324	ELAB.	P000S03STRAR01	B	1:50
REV.	DESCRIZIONE	DATA	REDDATO	VERIFICATO	APPROVATO
C					
B	EMMISSIONE A SEGUITO DI ISTRUTTORIA ANAS	FEBBRAIO 2020	ING. FRANCO NACCI	ING. GAETANO RANIERI	ING. VALERIO BAILETTI
A	EMMISSIONE	FEBBRAIO 2019	ING. FRANCO NACCI	ING. VALERIO BAILETTI	ING. VALERIO BAILETTI