SEZIONE LONGITUDINALE W - W
SCALA 1:100

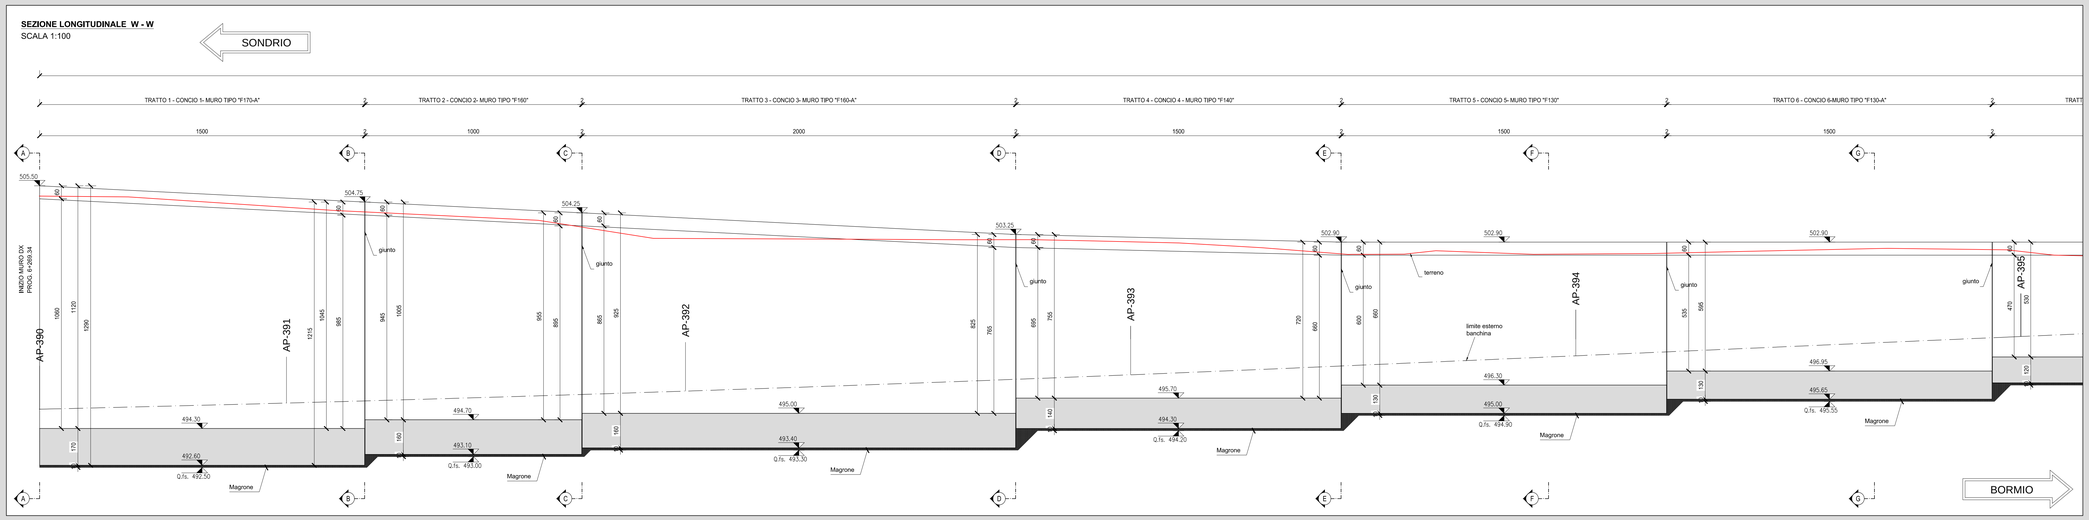

INQUADRAMENTO DELL'OPERA
SCALA 1:1.000

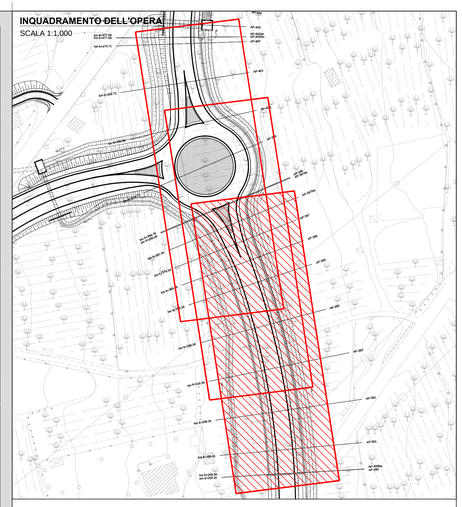

KEYPLAN
SCALA 1:25.000

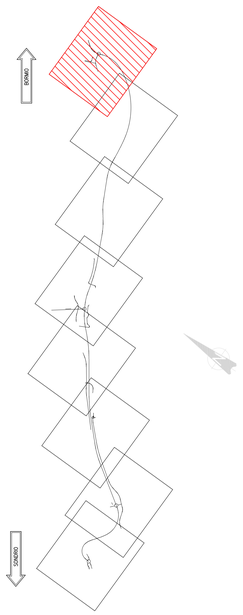

PIANTA ELEVAZIONI Y-Y
SCALA 1:100

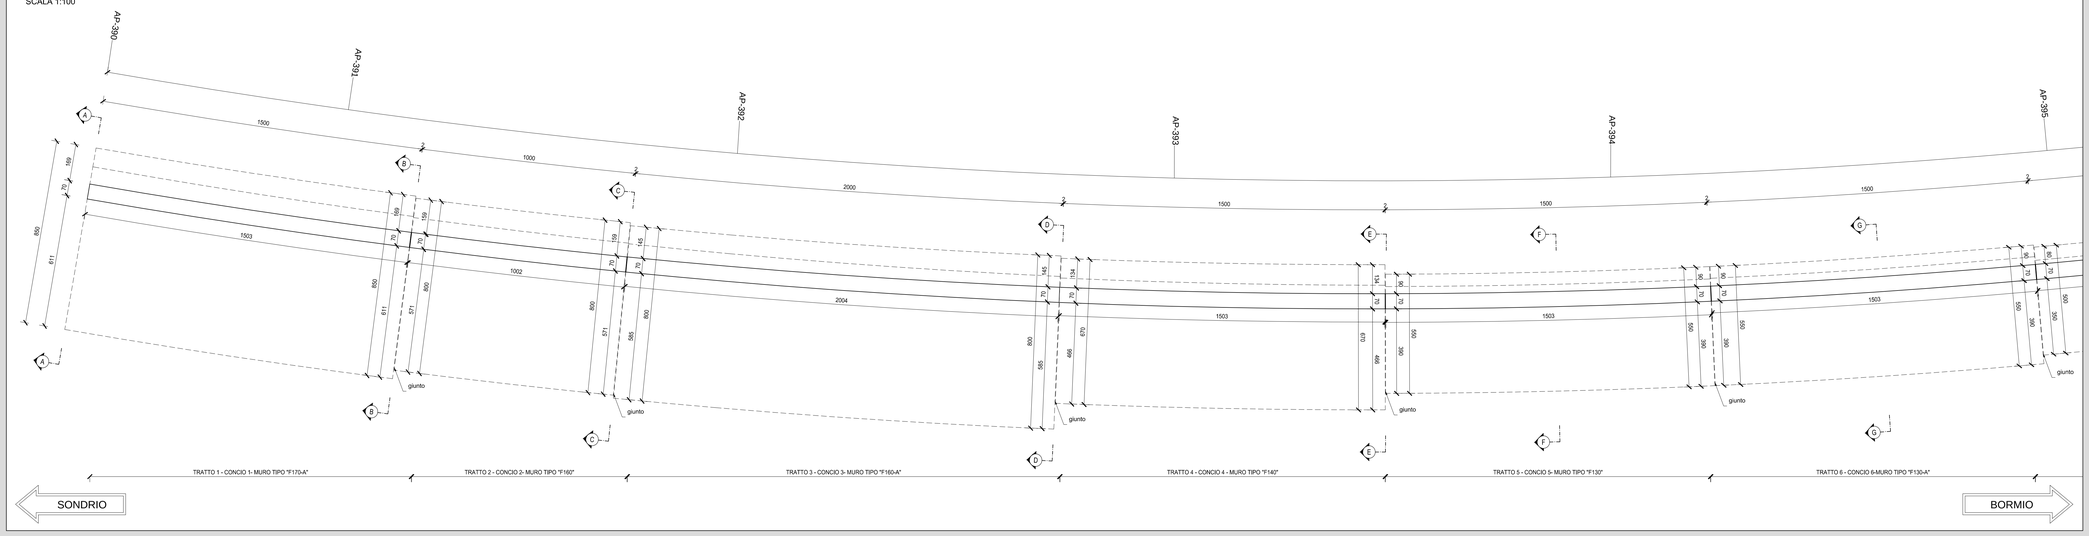

PIANTA FONDAZIONI X-X
SCALA 1:100

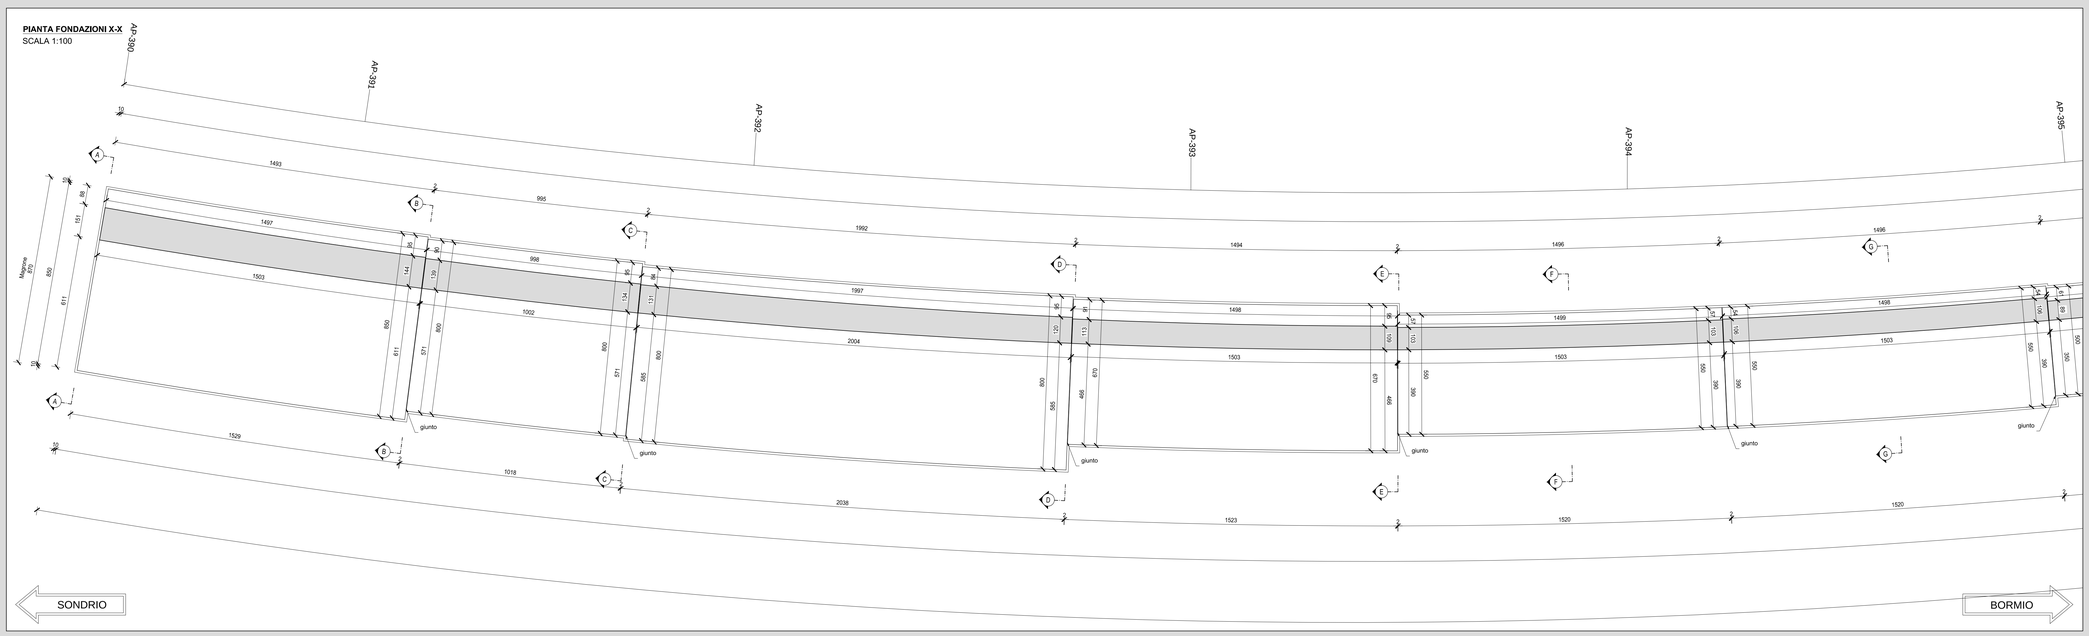

ANAS S.p.A.
Direzione Progettazione e Realizzazione Lavori

S.S. 38 - LOTTO 4: VARIANTE DI TIRANO DALLO SVINCOLO DI STAZZONA (COMPRESO) ALLO SVINCOLO DI LORETO (CON COLLEGAMENTO ALLA DOGANA DI POSCHIAVO)

S.S. 38 - LOTTO 4: NODO DI TIRANO -
TRATTA "A" (SVINCOLO DI BIANZONE - SVINCOLO LA GANDA)
E TRATTA "B" (SVINCOLO LA GANDA - CAMPONE IN TIRANO)

PROGETTO ESECUTIVO

STUDIO CORONA Ing. Renato Varra Ordine degli Ingg. di Sondrio n. 1 n° 1663 RC	Ingegneria del Territorio s.r.l. Ing. Valerio Bajetti Ordine degli Ingg. di Ravenna e provincia n° 1a/2011	ING. RENATO DEL PRETE Ing. Renato Del Prete Ordine degli Ingg. di Sondrio e provincia n° 302/A	ECOPLAN Arch. Nicoletta Fratini Ordine degli Archi. di Trento e provincia n° 447/PT	EGE Engineering & Graphics S.r.l. Ing. Gabriele Inoncillo Ordine degli Ingg. di Rovigo e provincia n° 42/2008
	CONSORZIO UNING Società mandataria GA&M. Prof. Ing. Matteo Ranieri Ordine degli Ingg. di Bari e provincia n° 1120	SETAC Trasporti & Ingegneria Consorzio Ad Responsabilità Limitata Prof. Ing. Luigi Monteriso Ordine degli Ingg. di Bari e provincia n° 2199	ARKE' INGEGNERIA S.R.L. Ingegneria Servizi Ambiente Ing. Gioacchino Angarano Ordine degli Ingg. di Bari e provincia n° 2929	DOTT. GEOL. DANILO GALLO Ordine dei Geologi della Puglia n° 38

VISTO: IL RESPONSABILE DEL PROCEDIMENTO	RESPONSABILE DELL'INTEGRAZIONE DELLE PRESTAZIONI SPECIALISTICHE	GEOLOGO	IL COORDINATORE DELLA SICUREZZA IN FASE DI PROGETTAZIONE
Dott. Ing. Giancarlo LUONGO	ING. VALERIO BAJETTI	DOTT. GEOL. DANILO GALLO ORDINE DEI GEOLOGI DELLA PUGLIA n° 38	Ing. Gaetano RANIERI

IR02	**I - PROGETTO STRUTTURALE - OPERTE D'ARTE MINORI** IR - MURO IN DX DA KM 6+269,34 A KM 6+477,68 SEZIONE LONGITUDINALE, PIANTA ELEVAZIONI E PIANTA FONDAZIONI - TAV. 1 DI 3		
CODICE PROGETTO PROGETTO: M I 3 2 4 · LIV. PROG.: E · N. PROG.: 1 8 0 1	NOME FILE IR02 - P00OS06STRDI01_B.dwg CODICE ELAB.: P 0 0 O S 0 6 S T R D I 0 1	REVISIONE B	SCALA: VARIE

REV.	DESCRIZIONE	DATA	REDATTO	VERIFICATO	APPROVATO
C					
B	EMISSIONE A SEGUITO DI ISTRUTTORIA ANAS	FEBBRAIO 2020	ING. FRANCO NACCI	ING. GAETANO RANIERI	ING. VALERIO BAJETTI
A	EMISSIONE	FEBBRAIO 2019	ING. FRANCO NACCI	ING. FABRIZIO BAJETTI	ING. VALERIO BAJETTI