SEZIONE LONGITUDINALE W-W - TRATTO 1 - CONCIO 1
SCALA 1:100

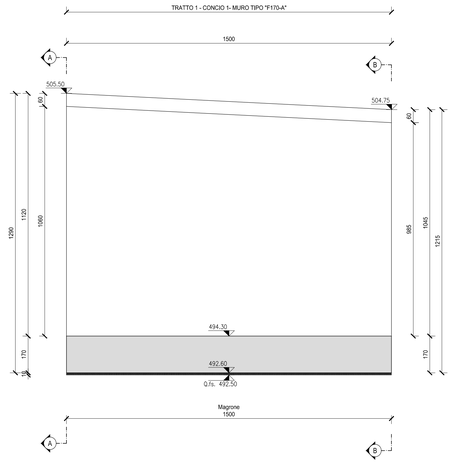

SEZIONE LONGITUDINALE W-W - TRATTO 2 - CONCIO 2
SCALA 1:100

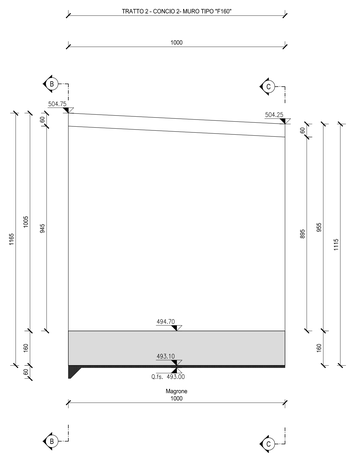

SEZIONE LONGITUDINALE W-W - TRATTO 3 - CONCIO 3
SCALA 1:100

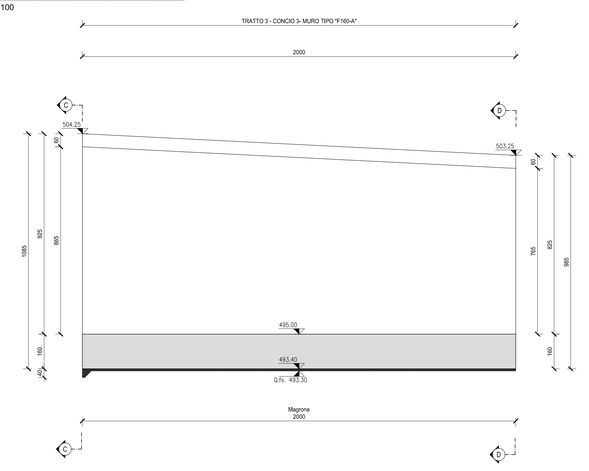

INQUADRAMENTO DELL'OPERA
SCALA 1:1.000

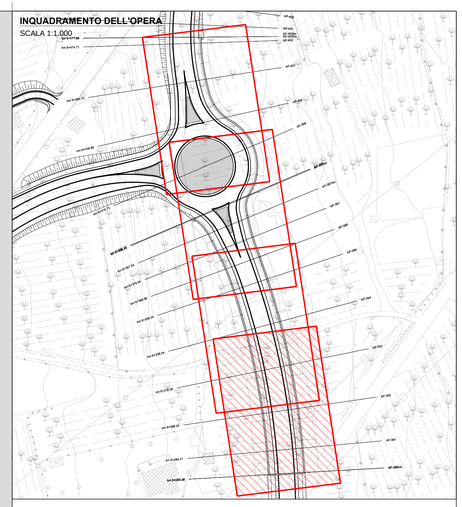

KEYPLAN
SCALA 1:25.000

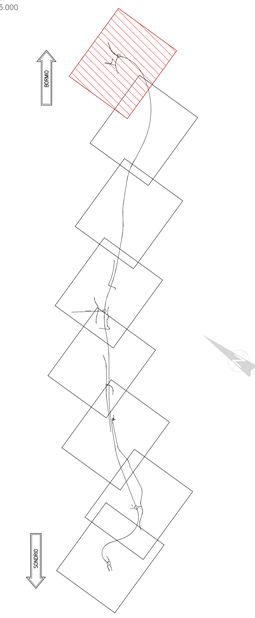

SEZIONE TRASVERSALE A-A INIZIO CONCIO 1
SCALA 1:100

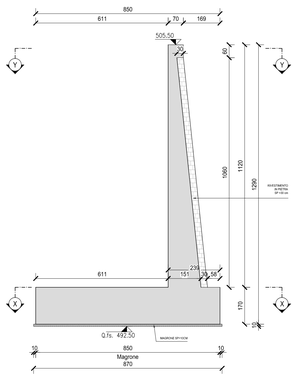

SEZIONE TRASVERSALE B-B FINE CONCIO 1
SCALA 1:100

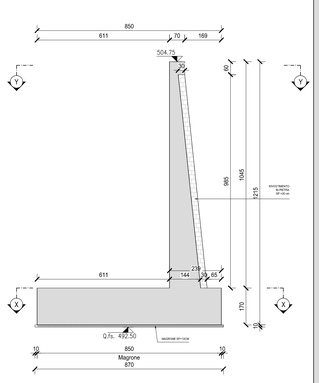

SEZIONE TRASVERSALE B-B INIZIO CONCIO 2
SCALA 1:100

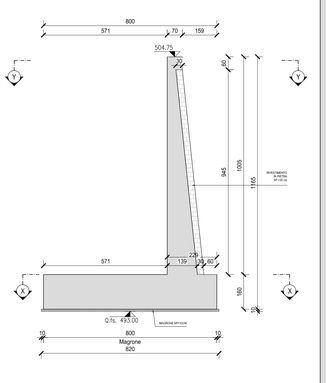

SEZIONE TRASVERSALE C-C FINE CONCIO 2
SCALA 1:100

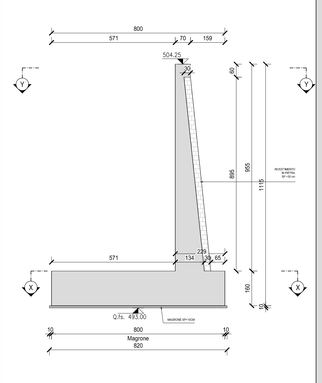

SEZIONE TRASVERSALE C-C INIZIO CONCIO 3
SCALA 1:100

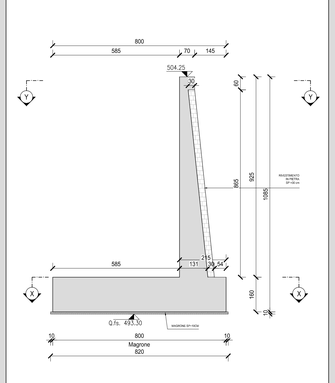

SEZIONE TRASVERSALE D-D FINE CONCIO 3
SCALA 1:100

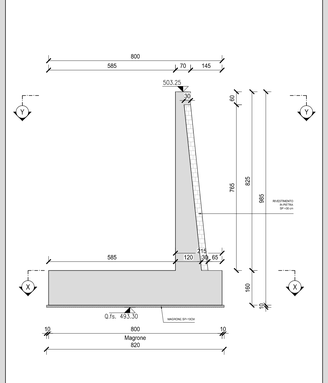

PIANTA - TRATTO 1 - CONCIO 1 Y-Y
SCALA 1:100

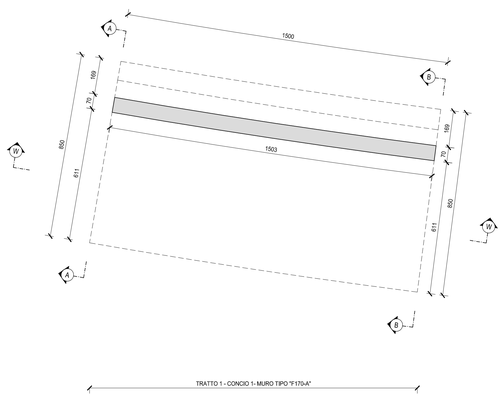

PIANTA - TRATTO 2 - CONCIO 2 Y-Y
SCALA 1:100

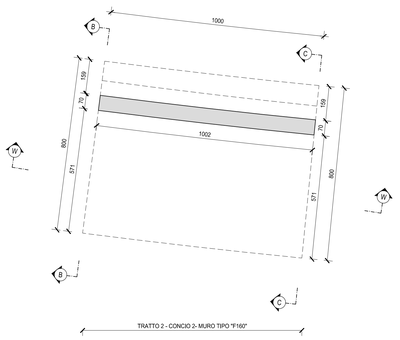

PIANTA - TRATTO 3 - CONCIO 3 Y-Y
SCALA 1:100

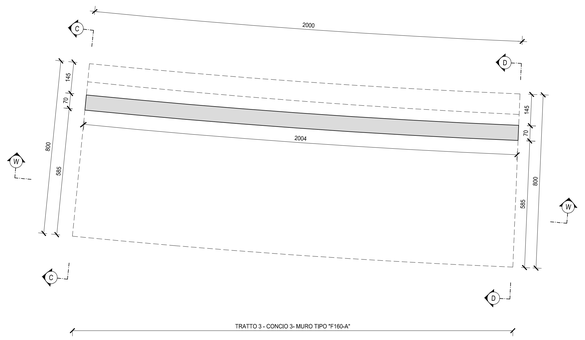

ANAS S.p.A.
Direzione Progettazione e Realizzazione Lavori

S.S. 38 - LOTTO 4: VARIANTE DI TIRANO DALLO SVINCOLO DI STAZZONA (COMPRESO) ALLO SVINCOLO DI LORETO (CON COLLEGAMENTO ALLA DOGANA DI POSCHIAVO)

S.S. 38 - LOTTO 4: NODO DI TIRANO - TRATTA "A" (SVINCOLO DI BIANZONE - SVINCOLO LA GANDA) E TRATTA "B" (SVINCOLO LA GANDA - CAMPONE IN TIRANO)

PROGETTO ESECUTIVO

STUDIO CORONA Ing. Renato Vaira Ordine degli Ingg. di Torino n° 4663 A1	Ing. Valerio Bajetti Ordine degli Ingg. di Roma e provincia n° 9428711	ING. RENATO DEL PRETE Ing. Renato Del Prete Ordine degli Ingg. di Bari e provincia n° 4033	ECOPLAN Arch. Nicoletta Fratino Ordine degli Architetti di Torino e provincia n° 4480	CEG Ing. Gabriele Incecchi Ordine degli Ingg. di Roma e provincia n° A 31556
	CONSORZIO UNING Società mandataria GA&M	SETAC srl Prof. Ing. Luigi Monterisi Ordine degli Ingg. di Bari e provincia n° 4033	ARKE' Ing. Gioacchino Angarano Ordine degli Ingg. di Bari e provincia n° 3944	DOTT. GEOL. DANILO GALLO Dott. Geol. Danilo Gallo Ordine dei Geologi della Puglia n° 436

VISTO: IL RESPONSABILE DEL PROCEDIMENTO	RESPONSABILE DELL'INTEGRAZIONE DELLE PRESTAZIONI SPECIALISTICHE	GEOLOGO	IL COORDINATORE DELLA SICUREZZA IN FASE DI PROGETTAZIONE
Dott. Ing. Gianvito LUONGO	Ing. Valerio BAJETTI	Dott. Geol. Danilo GALLO	Ing. Gaetano RANIERI

IR05

I - PROGETTO STRUTTURALE - OPERE D'ARTE MINORI
IR - MURO IN DX DA KM 6+269,34 A KM 6+477,68
CARPENTERIE - TAV. 1 DI 4

CODICE PROGETTO			NOME FILE	REVISIONE	SCALA:
PROGETTO	LIV. PROG.	N. PROG.	IR05 - P00OS06STRCP01_A.dwg		
MI324	E	1801	CODICE ELAB. P00OS06STRCP01	A	VARIE

REV.	DESCRIZIONE	DATA	REDATTO	VERIFICATO	APPROVATO
C					
B					
A	EMISSIONE	FEBBRAIO 2019	ING. FRANCO NACCI	ING. FABRIZIO BAJETTI	ING. VALERIO BAJETTI