CONCIO 2 - SEZIONE LONGITUDINALE
SCALA 1:50

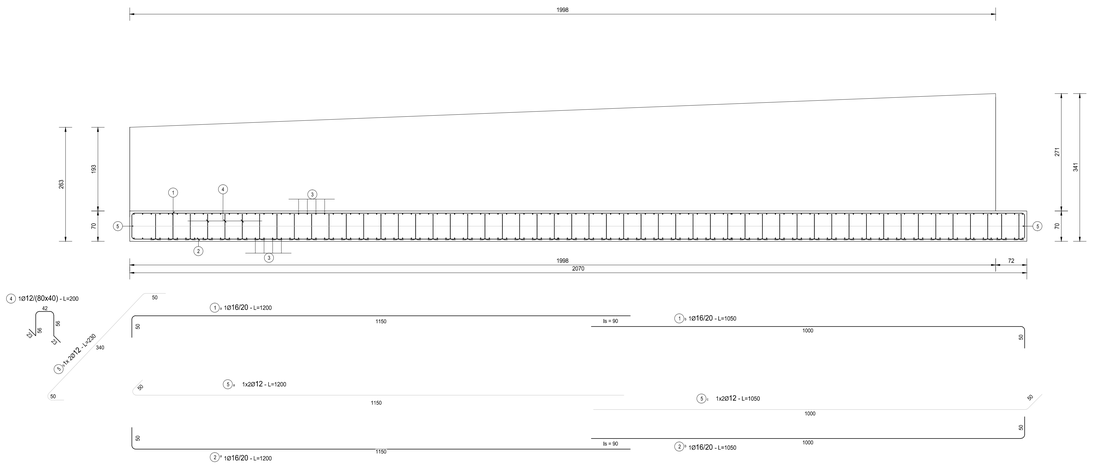

CONCIO 2 - SEZIONE TRASVERSALE
SCALA 1:50

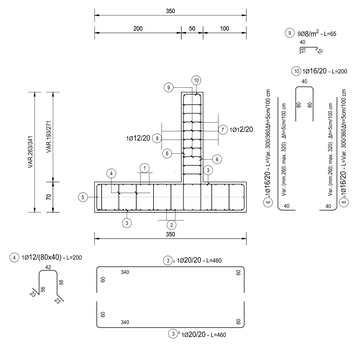

CONCIO 2 - PIANTA
SCALA 1:50

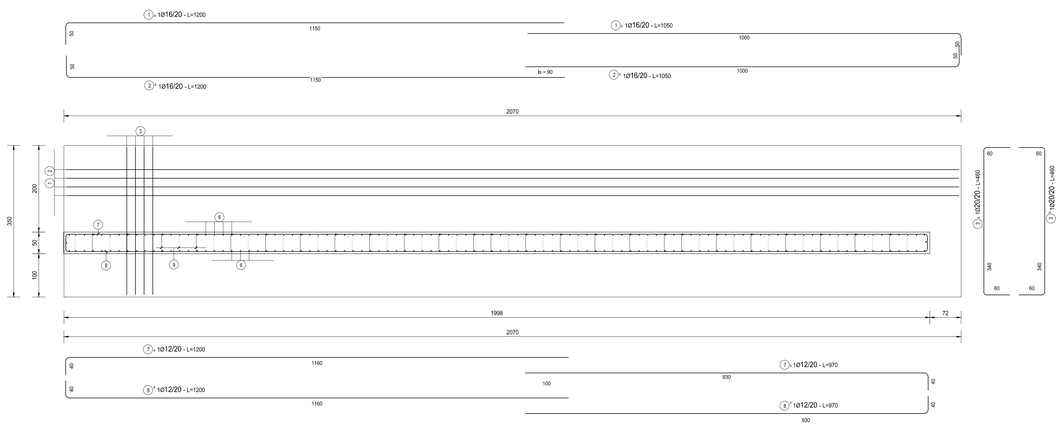

TABELLA FERRI
CONCIO 2

POS.	Num.	Ø [mm]	Lunghezza [cm]	TOTALE [m]	PESO [kg]
1a	18	16	1200	216.00	340.92
1b	18	16	1050	189.00	298.31
2a	18	16	1200	216.00	340.92
2b	18	16	1050	189.00	298.31
3a	104	20	460	478.40	1179.81
3b	104	20	460	478.40	1179.81
4	225	12	200	450.00	399.52
5a	2	12	1200	24.00	21.31
5b	2	12	440	8.80	7.81
5c	2	12	1050	21.00	18.64
TOTALE PESO FONDAZIONE kg=					4085.34
6a	104	16	330	343.20	541.68
6b	104	16	330	343.20	541.68
7a	13	12	1200	156.00	138.50
7b	13	12	970	126.10	111.95
8a	13	12	1200	156.00	138.50
8b	13	12	970	126.10	111.95
9	420	8	65	273.00	107.72
10	104	16	200	208.00	328.29
TOTALE PESO ELEVAZIONE kg =					2020.29
Totale Kg =					6105.63

RICHIAMI AD ALTRI ELABORATI	
CARATTERISTICHE DEI MATERIALI	**P00OS00STRSC01**
CARPENTERIA	**P00OS08STRCP01**
PIANTA SCAVI	**P00OS08STRDI03**

NOTE
TUTTE LE MISURE, SALVO CONTRARIA INDICAZIONE, SONO ESPRESSE IN CM

ANAS S.p.A.
Direzione Progettazione e Realizzazione Lavori

S.S. 38 - LOTTO 4: VARIANTE DI TIRANO DALLO SVINCOLO DI STAZZONA (COMPRESO) ALLO SVINCOLO DI LORETO (CON COLLEGAMENTO ALLA DOGANA DI POSCHIAVO)

S.S. 38 - LOTTO 4: NODO DI TIRANO - TRATTA "A" (SVINCOLO DI BIANZONE - SVINCOLO LA GANDA) E TRATTA "B" (SVINCOLO LA GANDA - CAMPONE IN TIRANO)

PROGETTO ESECUTIVO

STUDIO CORONA — Ing. Renato Vaira, Ordine degli Ingg. di Bergamo n° 4663 IR

Ing. Valerio Bajetti, Ordine degli Ingg. di Roma e provincia n° A28211

ING. RENATO DEL PRETE — Ing. Renato Del Prete, Ordine degli Ingg. di Bari e provincia n° 4231

ECOPLAN — Arch. Nicoletta Fraticini, Collegio degli Geometri Trieste e provincia n° A/802

GEI Engineering & Graphics S.r.l. — Ing. Gabriele Incecchi, Ordine degli Ingg. di Roma e provincia n° A 31338

CONSORZIO UNING — Società designata GA&M — Prof. Ing. Matteo Ranieri, Ordine degli Ingg. di Bari e provincia n° 1137

SETAC S.r.l. Service & Engineering Consulenti Ambiente Costruzioni — Prof. Ing. Luigi Monteriso, Ordine degli Ingg. di Napoli e provincia n° A 12814

ARKE' INGEGNERIA S.r.l. — Ing. Gioacchino Angarano, Ordine degli Ingg. di Bari e provincia n° 3976

DOTT. GEOL. DANILO GALLO — Dott. Geol. Danilo Gallo, Ordine dei Geologi della Puglia n° 48

VISTO: IL RESPONSABILE DEL PROCEDIMENTO	RESPONSABILE DELL'INTEGRAZIONE DELLE PRESTAZIONI SPECIALISTICHE	GEOLOGO	IL COORDINATORE DELLA SICUREZZA IN FASE DI PROGETTAZIONE
Dott. Ing. Giancarlo LUONGO	Ing. Valerio BAJETTI	Dott. Geol. Danilo GALLO	Ing. Gaetano RANIERI

IT09

I - PROGETTO STRUTTURALE - OPERTE D'ARTE MINORI
IT - MURI ZONA CAMPONE
MURO IN SX RICUCITURA ELIPORTO - ARMATURE - TAV. 2 DI 9

CODICE PROGETTO			NOME FILE	REVISIONE	SCALA:
PROGETTO	LIV. PROG.	N. PROG.	IT09 - P00OS08STRAR02_B.dwg		
MI324	E	1801	CODICE ELAB. P00OS08STRAR02	B	1:50

REV.	DESCRIZIONE	DATA	REDATTO	VERIFICATO	APPROVATO
C					
B	EMISSIONE A SEGUITO DI ISTRUTTORIA ANAS	FEBBRAIO 2020	ING. FRANCO NACCI	ING. GAETANO RANIERI	ING. VALERIO BAJETTI
A	EMISSIONE	FEBBRAIO 2019	ING. FRANCO NACCI	ING. FABRIZIO BAJETTI	ING. VALERIO BAJETTI