


CONCIO 5 - SEZIONE LONGITUDINALE
SCALA 1:50

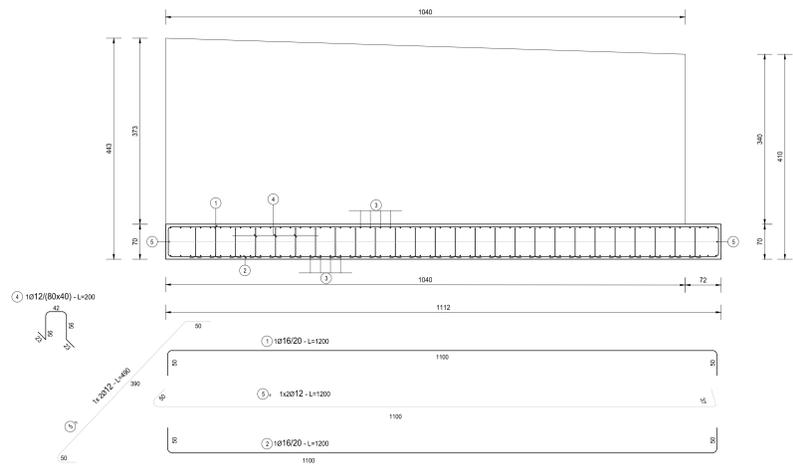

CONCIO 5 - SEZIONE TRASVERSALE
SCALA 1:50


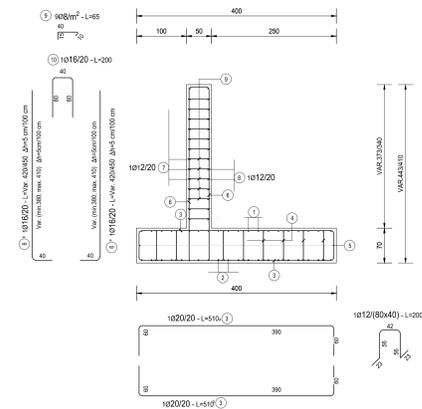


TABELLA FERRI
CONCIO 5

POS.	Num.	Ø [mm]	Lunghezza [cm]	TOTALE [m]	PESO [kg]
1	20	16	1200	240.00	378.80
2	20	16	1200	240.00	378.80
3a	56	20	510	285.60	704.33
3b	56	20	510	285.60	704.33
4	135	12	200	270.00	239.71
5a	2	12	1200	24.00	21.31
5b	2	12	490	9.80	8.70
TOTALE PESO FONDAZIONE kg=					2435.98
6a	52	16	435	226.20	357.02
6b	52	16	435	226.20	357.02
7	18	12	1110	199.80	177.39
8	18	12	1110	199.80	177.39
9	335	8	65	217.75	65.92
10	52	16	200	104.00	164.15
TOTALE PESO ELEVAZIONE kg =					1318.88
Totale Kg =					3754.86

CONCIO 5 - PIANTA
SCALA 1:50

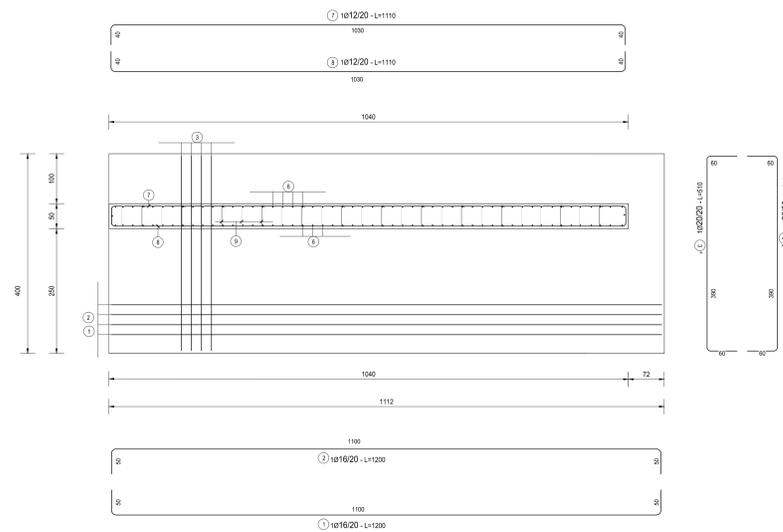

RICHIAMI AD ALTRI ELABORATI

CARATTERISTICHE DEI MATERIALI	P00OS00STRSC01
CARPENTERIA	P00OS08STRCP01
PIANTA SCAVI	P00OS08STRDI03

NOTE

TUTTE LE MISURE, SALVO CONTRARIA INDICAZIONE, SONO ESPRESSE IN CM



S.S. 38 - LOTTO 4: VARIANTE DI TIRANO DALLO SVINCOLO DI STAZZONA (COMPRESO) ALLO SVINCOLO DI LORETO (CON COLLEGAMENTO ALLA DOGANA DI POSCHIAVO)

S.S. 38 - LOTTO 4: NODO DI TIRANO - TRATTA "A" (SVINCOLO DI BIANZONE - SVINCOLO LA GANDA) E TRATTA "B" (SVINCOLO LA GANDA - CAMPONE IN TIRANO)

PROGETTO ESECUTIVO

STUDIO CORONA	ING. RENATO DEL PRETE	ECOPLAN	EG
ING. VALERIO BAUCCI	ING. RENATO DEL PRETE	ARCH. NICOLA FERRI	ING. GABRIELE BONICCONTI
ING. RENATO VASSI	ING. LUIGI MARRAS	ING. GIUSEPPE ANTONI	ING. GABRIELE BONICCONTI
CONSORZIO UNING	SETAC	ARKE	DOTT. GEOL. DANIELO DRILLO
ING. RENATO VASSI	ING. LUIGI MARRAS	ING. GIUSEPPE ANTONI	ING. GABRIELE BONICCONTI
RESPONSABILE DEL PROCEDIMENTO	RESPONSABILE DELL'INTEGRAZIONE DELLE PRESTAZIONI SPECIALI	GEOLOGO	IL COORDINATORE DELLA SICUREZZA IN FASE DI PROGETTO
Dot. Ing. Giancarlo LUONDO	Ing. Valerio BAUCCI	Ing. Valerio BAUCCI	Ing. Gaetano RANIERI

IT12

I - PROGETTO STRUTTURALE - OPERE D'ARTE MINORI
IT - MURI ZONA CAMPONE
MURO IN SX RICUCITURA ELIPORTO - ARMATURE - TAV. 5 DI 9

PROGETTO	LIV. PROJ.	N. PROJ.	REVISIONE	SCALA:
M1324	E	1801	B	1:50
C				
A	EMISSIONE A SEGUITO DI ISTRUTTORIA ANAS	FEBBRAIO 2020	ING. FRANCO NACCI	ING. GAETANO RANIERI
B	EMISSIONE	FEBBRAIO 2019	ING. FRANCO NACCI	ING. FABRIZIO BAUCCI
REV.	DESCRIZIONE	DATA	REDATTO	VERIFICATO
				APPROVATO