CONCIO 5 - SEZIONE LONGITUDINALE
SCALA 1:50

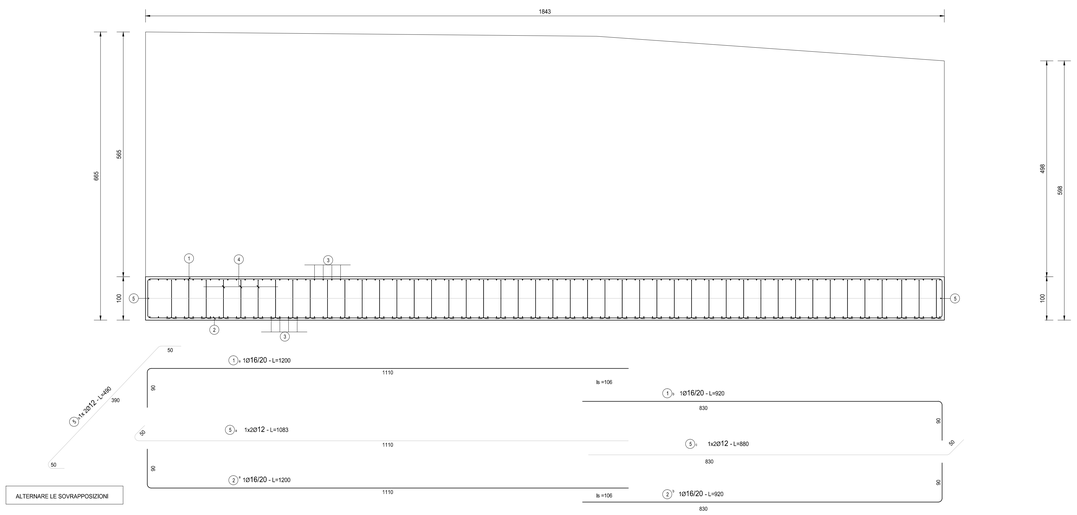

CONCIO 5 - SEZIONE TRASVERSALE
SCALA 1:50

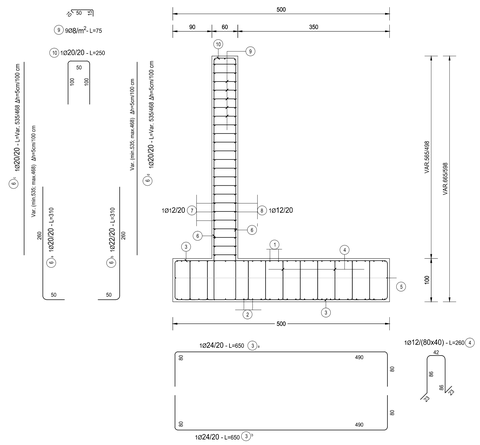

TABELLA FERRI TRATTO 5 - CONCIO 5					
POS.	Num.	Ø [mm]	Lunghezza [cm]	TOTALE [m]	PESO [kg]
1a	25	16	1200	300.00	473.50
1b	25	16	920	230.00	363.02
2a	25	16	1200	300.00	473.50
2b	25	16	920	230.00	363.02
3a	92	24	650	598.00	2123.65
3b	92	22	650	598.00	1784.46
4	290	12	260	754.00	669.41
5a	2	12	1200	24.00	21.31
5b	2	12	440	8.80	7.81
5c	2	12	880	17.60	15.63
TOTALE PESO FONDAZIONE kg=					6295.30
6a	92	20	310	285.20	703.35
6b	92	22	310	285.20	851.05
6c	92	20	500	460.00	1134.43
6d	92	20	500	460.00	1134.43
7a	28	12	1200	336.00	298.31
7b	28	12	800	224.00	198.87
8a	28	12	1200	336.00	298.31
8b	22	12	800	176.00	156.26
9	830	8	75	622.50	245.63
10	92	20	250	230.00	567.21
TOTALE PESO ELEVAZIONE kg =					5587.83
Totale Kg =					11883.13

CONCIO 5 - PIANTA
SCALA 1:50

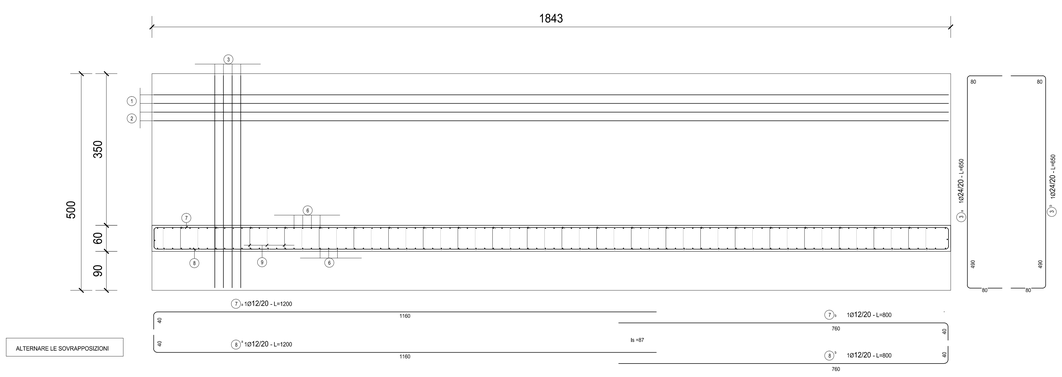

RICHIAMI AD ALTRI ELABORATI	
CARATTERISTICHE DEI MATERIALI	**P00OS00STRSC01**
CARPENTERIA	**P00OS08STRCP05**
PIANTA SCAVI	**P00OS00STRDI06**

NOTE
TUTTE LE MISURE, SALVO CONTRARIA INDICAZIONE, SONO ESPRESSE IN CM

ANAS S.p.A.
Direzione Progettazione e Realizzazione Lavori

S.S. 38 - LOTTO 4: VARIANTE DI TIRANO DALLO SVINCOLO DI STAZZONA (COMPRESO) ALLO SVINCOLO DI LORETO (CON COLLEGAMENTO ALLA DOGANA DI POSCHIAVO)

S.S. 38 - LOTTO 4: NODO DI TIRANO -
TRATTA "A" (SVINCOLO DI BIANZONE - SVINCOLO LA GANDA)
E TRATTA "B" (SVINCOLO LA GANDA - CAMPONE IN TIRANO)

PROGETTO ESECUTIVO

STUDIO CORONA — Ing. Renato Valra, Ing. Giancarlo Luongo, Ordine degli Ingg. di Torino al n° 4563 tit.
Ingegneria del Territorio s.r.l. — Ing. Valerio Bajetti, Ordine degli Ingg. di Rieti e provincia al n° 448/511
ING. RENATO DEL PRETE — Ing. Renato Del Prete, Ordine degli Ingg. di Bari e provincia al n° 3673
ECOPLAN — Arch. Nicoletta Fratini, Ordine degli Archi. di Trieste e provincia al n° 423/B
CEG Engineering & Graphics S.r.l. — Ing. Gabriele Inoecchi, Ordine degli Ingg. di Rieti e provincia al n° 412/B
GEOMONTUR UNING — Geologi Ingegneria GA&M — Prof. Ing. Matteo Ranieri, Ordine degli Ingg. di Bari e provincia n° 1357
SETAC — Servizi & Engineering Trasporti Ambiente Costruzioni — Prof. Ing. Luigi Monteiso, Ordine degli Ingg. di Bari e provincia n° 2756
ARKE' INGEGNERIA S.r.l. — Ing. Gioacchino Angarano, Ordine degli Ingg. di Bari e provincia n° 4269
DOTT. GEOL. DANILO GALLO — Dott. Geol. Danilo Gallo, Ordine dei Geologi della Puglia n° 36

VISTO: IL RESPONSABILE DEL PROCEDIMENTO — Dott. Ing. Giancarlo LUONGO

RESPONSABILE DELL'INTEGRAZIONE DELLE PRESTAZIONI SPECIALISTICHE — Ing. Valerio BAJETTI

GEOLOGO — Dott. Geol. Danilo GALLO

IL COORDINATORE DELLA SICUREZZA IN FASE DI PROGETTAZIONE — Ing. Gaetano RANIERI

IT32

I - PROGETTO STRUTTURALE - OPERTE D'ARTE MINORI
IT - MURI ZONA CAMPONE
MURO IN DX RICUCITURA ELIPORTO - ARMATURE -
TAV. 5 DI 6

CODICE PROGETTO			NOME FILE	REVISIONE	SCALA:
PROGETTO	LIV. PROG.	N. PROG.	IT32 - P00OS08STRAR18_B.dwg		
MI324	E	1801	CODICE ELAB. P00OS08STRAR18	B	1:50

REV.	DESCRIZIONE	DATA	REDATTO	VERIFICATO	APPROVATO
C					
B	EMISSIONE A SEGUITO DI ISTRUTTORIA ANAS	FEBBRAIO 2020	ING. FRANCO NACCI	ING. GAETANO RANIERI	ING. VALERIO BAJETTI
A	EMISSIONE	FEBBRAIO 2019	ING. FRANCO NACCI	ING. FABIRZIO BAJETTI	ING. VALERIO BAJETTI