CONCIO 1 -SEZIONE LONGITUDINALE
SCALA 1:100

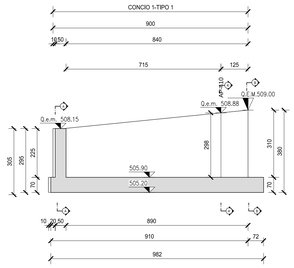

CONCIO 2 -SEZIONE LONGITUDINALE
SCALA 1:100

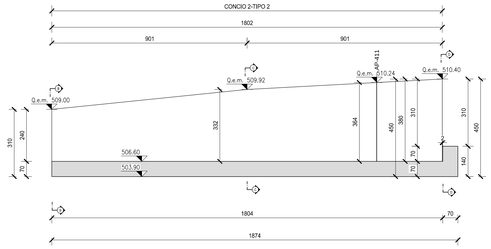

CONCIO 3 -SEZIONE LONGITUDINALE
SCALA 1:100

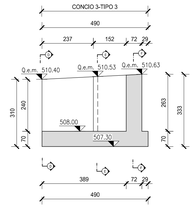

INIZIO CONCIO 1 -SEZIONE TRASVERSALE A-A
SCALA 1:100

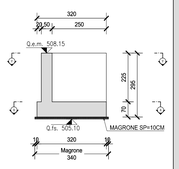

CONCIO 1 -SEZIONE TRASVERSALE A'-A'
SCALA 1:100

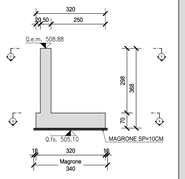

FINE CONCIO 1 -SEZIONE TRASVERSALE B-B
SCALA 1:100

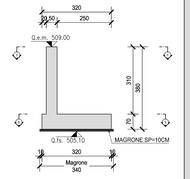

INIZIO CONCIO 2 -SEZIONE TRASVERSALE B-B
SCALA 1:100

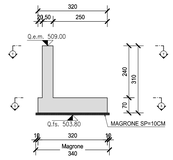

SEZIONE TRASVERSALE C-C
SCALA 1:100

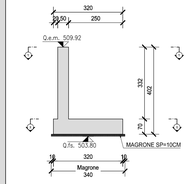

FINE CONCIO 2 -SEZIONE TRASVERSALE D-D
SCALA 1:100

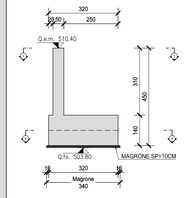

INIZIO CONCIO 3 -SEZIONE TRASVERSALE D-D
SCALA 1:100

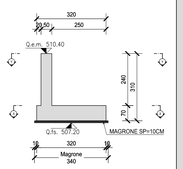

CONCIO 3 -SEZIONE TRASVERSALE E-E
SCALA 1:100

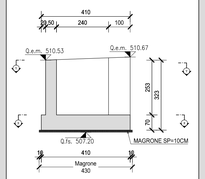

FINE CONCIO 3 -SEZIONE TRASVERSALE F-F
SCALA 1:100

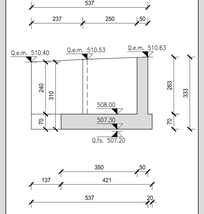

CONCIO 1 -PIANTA ELEVAZIONI Y-Y
SCALA 1:100

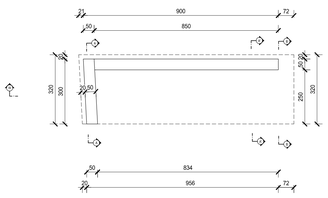

CONCIO 2 -PIANTA ELEVAZIONI Y-Y
SCALA 1:100

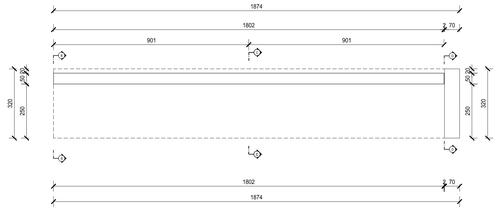

CONCIO 3 -PIANTA ELEVAZIONI Y-Y
SCALA 1:100

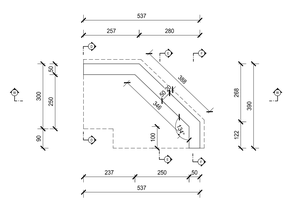

CONCIO 1 -PIANTA FONDAZIONI X-X
SCALA 1:100

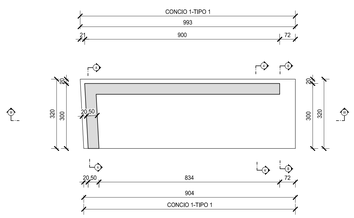

CONCIO 2 - PIANTA FONDAZIONI X-X
SCALA 1:100

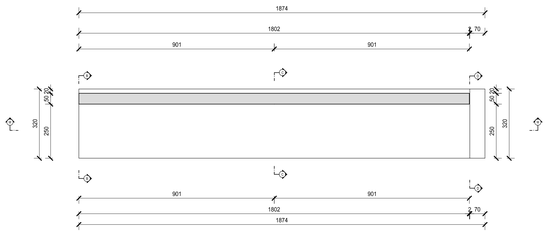

CONCIO 3 - PIANTA FONDAZIONI X-X
SCALA 1:100

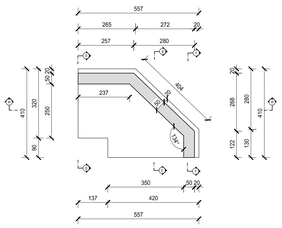

RICHIAMI AD ALTRI ELABORATI	
PER LA DEFINIZIONE DELLE CARATTERISTICHE DEI MATERIALI	**P00OS00STRSC01**
PER LA PIANTA SCAVI	**P00OS08STRDI12**
PER L'ARMATURA DELL'OPERA	**P00OS08STRAR33**

NOTE
TUTTE LE MISURE, SALVO CONTRARIA INDICAZIONE, SONO ESPRESSE IN CM

INQUADRAMENTO DELL'OPERA
SCALA 1:1.000

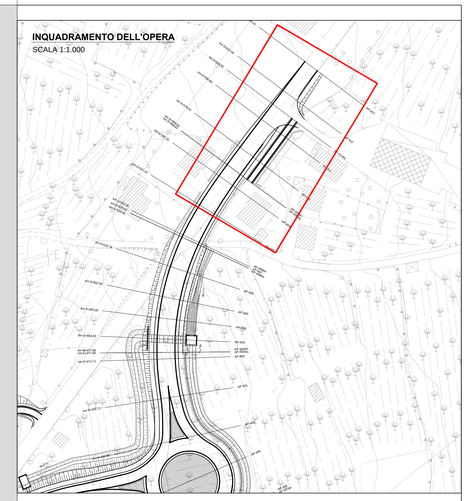

KEYPLAN
SCALA 1:25.000

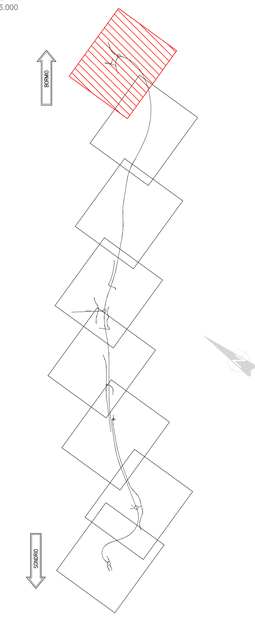

ANAS S.p.A.
Direzione Progettazione e Realizzazione Lavori

S.S. 38 - LOTTO 4: VARIANTE DI TIRANO DALLO SVINCOLO DI STAZZONA (COMPRESO) ALLO SVINCOLO DI LORETO (CON COLLEGAMENTO ALLA DOGANA DI POSCHIAVO)

S.S. 38 - LOTTO 4: NODO DI TIRANO - TRATTA "A" (SVINCOLO DI BIANZONE - SVINCOLO LA GANDA) E TRATTA "B" (SVINCOLO LA GANDA - CAMPONE IN TIRANO)

PROGETTO ESECUTIVO

STUDIO CORONA Ing. Renato Vaira Ordine degli Ingg. di Torino e Provincia n° 4855 sez. A	Ing. Valerio Bajetti Ordine degli Ingg. di Roma e Provincia n° 14201	ING. RENATO DEL PRETE Ing. Renato Del Prete Ordine degli Ingg. di Roma e Provincia n° 14201	ECOPLAN Arch. Nicoletta Frattini Ordine degli Arch. di Roma e Provincia n° 14201	CG Ing. Gabriele Innocitti Ordine degli Ingg. di Roma e Provincia n° A 32302
	CONSORZIO UNING Società Ingegneria GA&M Prof. Ing. Matteo Ranieri Ordine degli Ingg. di Bari e provincia n° 11127	SETAC Prof. Ing. Luigi Monterisi Ordine degli Ingg. di Bari e provincia n° 4855	ARKE' Ing. Gioacchino Angarano Ordine degli Ingg. di Bari e provincia n° 7750	DOTT. GEOL. DANILO GALLO Dott. Geol. Danilo Gallo Ordine dei Geologi della Regione Puglia n° 1179

VISTO: IL RESPONSABILE DEL PROCEDIMENTO	RESPONSABILE DELL'INTEGRAZIONE DELLE PRESTAZIONI SPECIALISTICHE	GEOLOGO	IL COORDINATORE DELLA SICUREZZA IN FASE DI PROGETTAZIONE
Dott. Ing. Giancarlo LUONGO	Ing. Valerio BAJETTI	Dott. Geol. Danilo GALLO	Ing. Gaetano RANIERI

IT60

I - PROGETTO STRUTTURALE - OPERE D'ARTE MINORI
IT - MURI ZONA CAMPONE
MURO IN DX COLLEGAMENTO PROPRIETÀ PRIVATA - CARPENTERIE

CODICE PROGETTO				NOME FILE	REVISIONE	SCALA:
PROGETTO	LIV. PROG.	N. PROG.		IT60 - P00OS08STRCP12_B.dwg		
M324	E	1801	CODICE ELAB.	P00OS08STRCP12	B	VARIE

REV.	DESCRIZIONE	DATA	REDATTO	VERIFICATO	APPROVATO
C					
B	EMISSIONE A SEGUITO DI ISTRUTTORIA ANAS	FEBBRAIO 2020	ING. FRANCO NACCI	ING. GAETANO RANIERI	ING. VALERIO BAJETTI
A	EMISSIONE	FEBBRAIO 2019	ING. FRANCO NACCI	ING. FABRIZIO BAJETTI	ING. VALERIO BAJETTI