



PIANTA SCAVI
SCALA 1:100

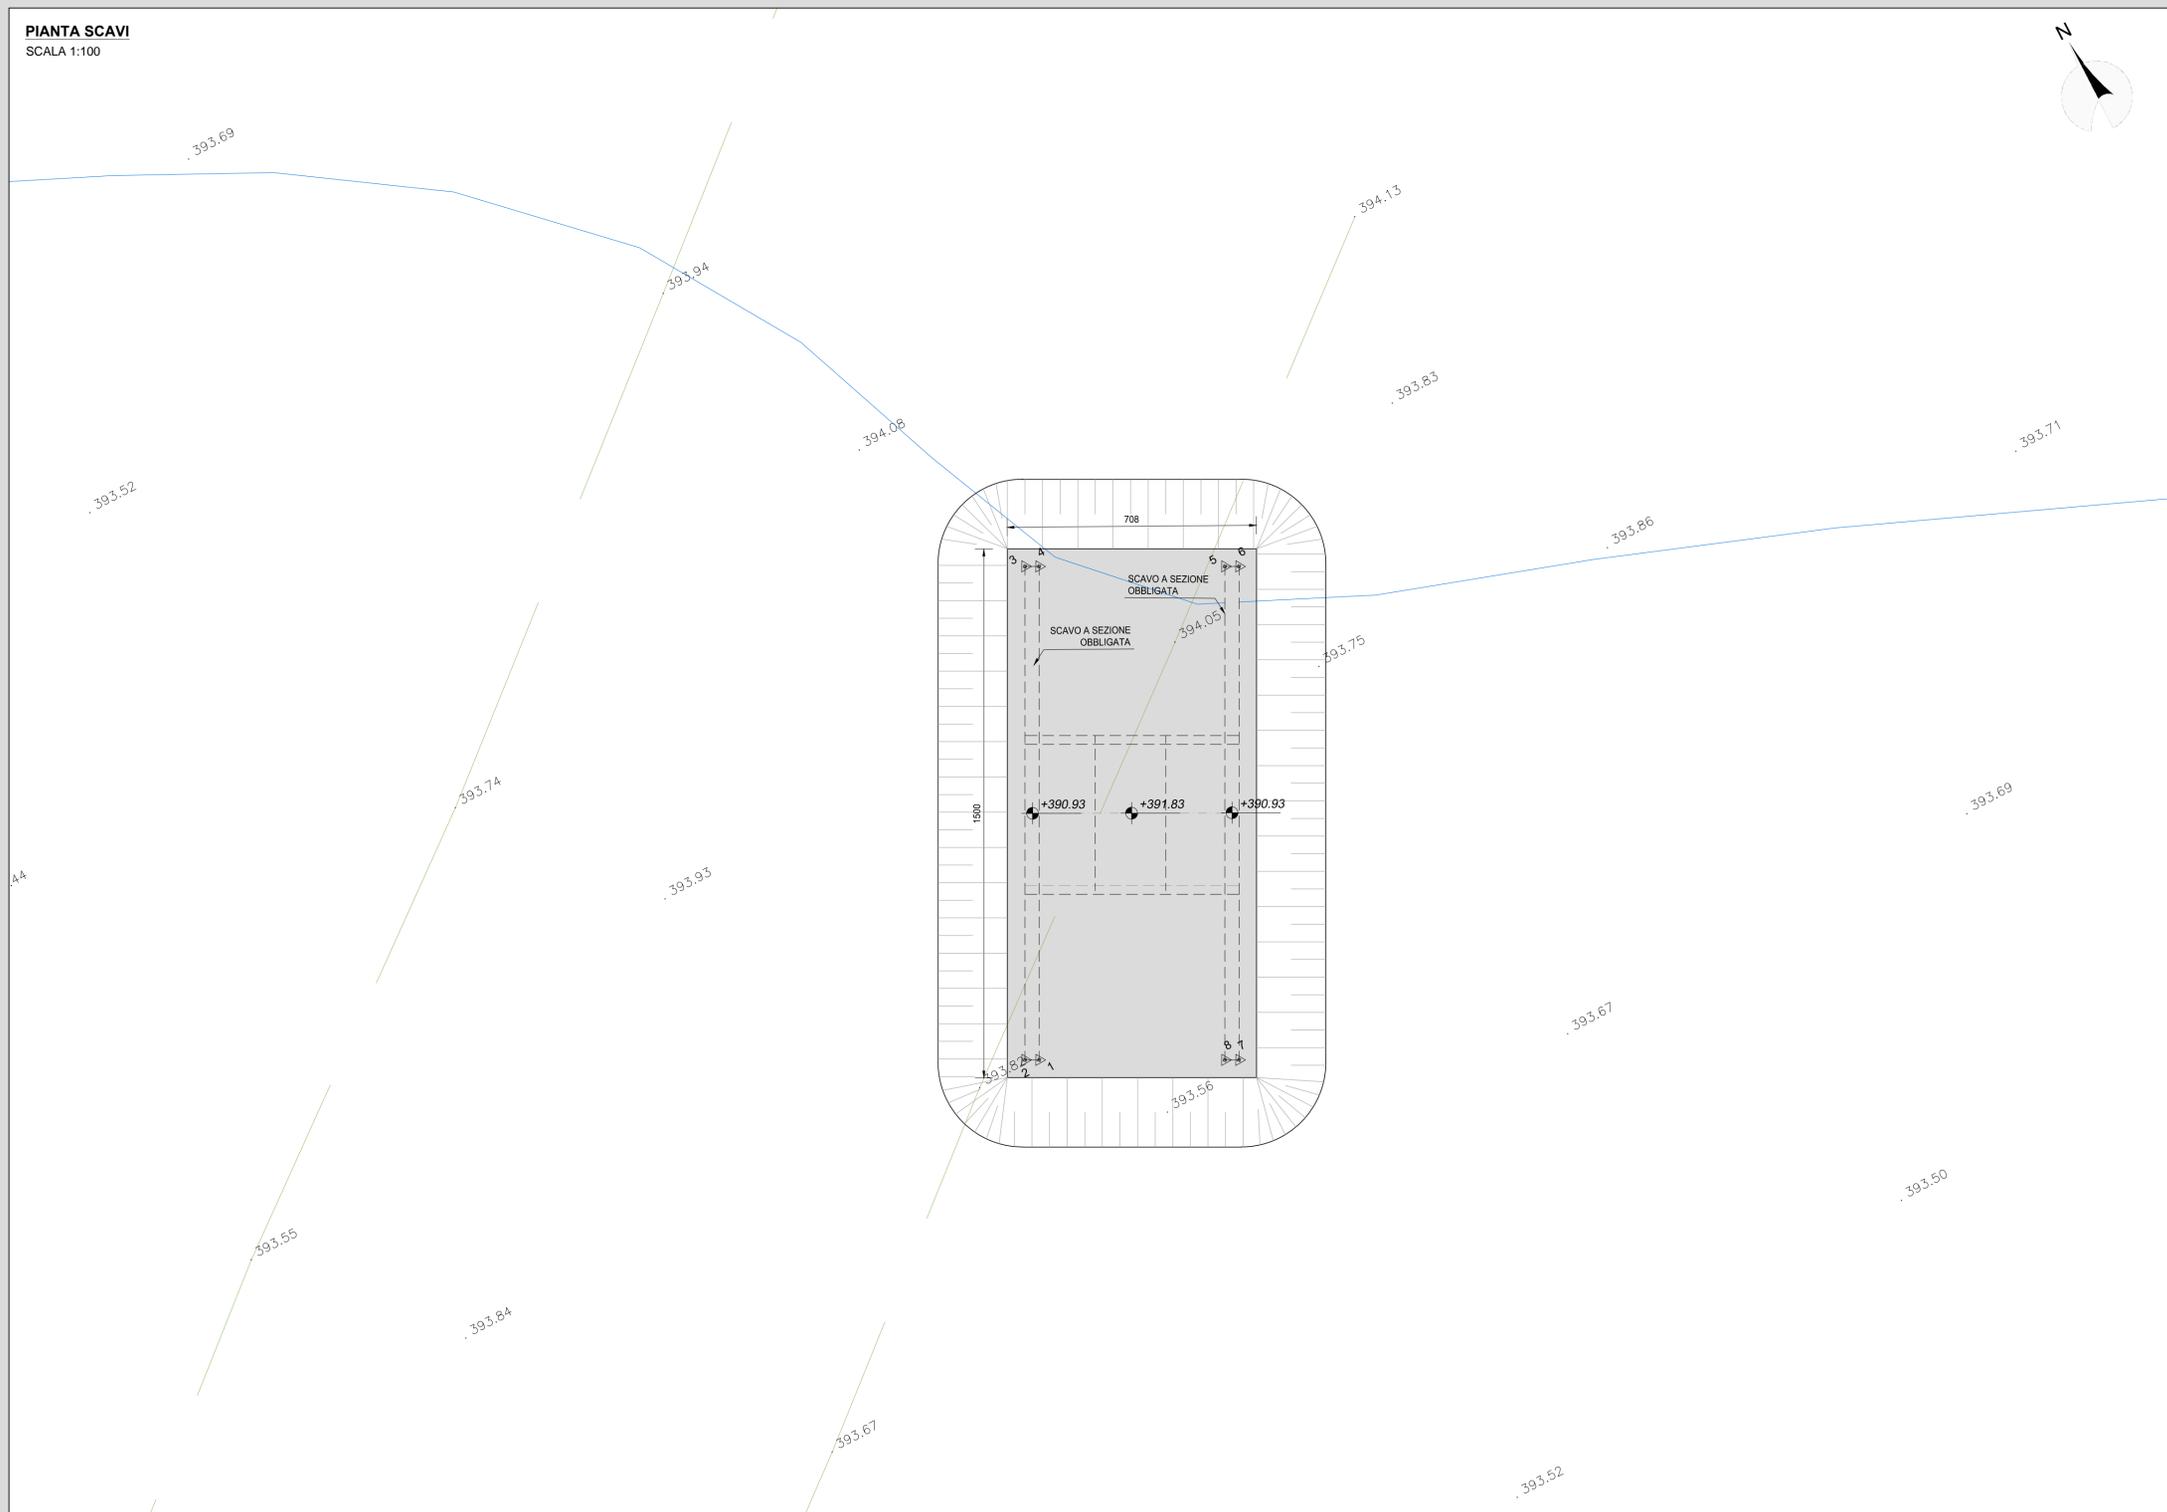

INQUADRAMENTO DELL'OPERA
SCALA 1:2.000

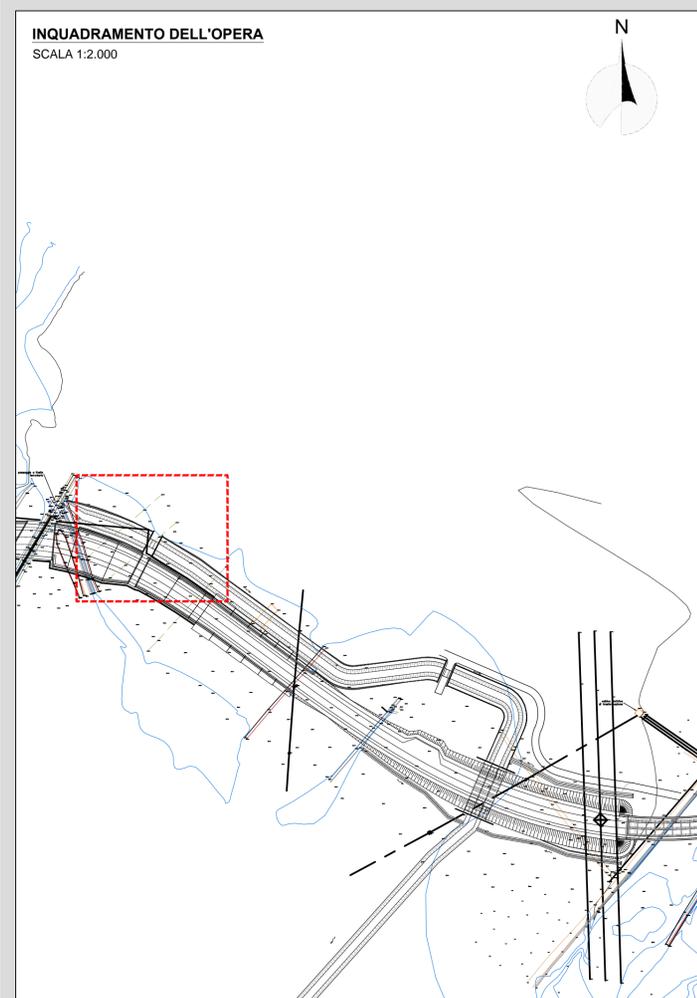

RICHIAMI AD ALTRI ELABORATI	
PER LA DEFINIZIONE DELLE CARATTERISTICHE DEI MATERIALI	T00TM00STRSC01
PER L'ARMATURA DEL TOMBINO SCATOLARE PREFABBRICATO	P00TM03STRAR06
PER L'ARMATURA DEL MURO AD "U"	P00TM03STRAR07

NOTE	
TUTTE LE MISURE, SALVO CONTRARIA INDICAZIONE, SONO ESPRESSE IN CM	
LO SPESSORE DEL RICOPRIMENTO E' MISURATO A PARTIRE DAL PIANO ASFALTO SINO ALL'ESTRADOSSO DELLA STRUTTURA PREFABBRICATA NEL PUNTO PIU' SFAVOREVOLE	

GEOREFERENZIAZIONE MANUFATTO TM03c		
VERTICE	X [m]	Y [m]
1	1586741,42	5115630,84
2	1586741,06	5115631,02
3	1586747,49	5115643,46
4	1586747,85	5115643,27
5	1586752,54	5115640,85
6	1586752,89	5115640,66
7	1586746,46	5115628,23
8	1586746,11	5115628,41

SCAVO - TM03c		
TOMBINO		
A_{B2} [m ²]	106,20	AREA BASE
A_{S2} [m ²]	203,77	AREA SUPERIORE
H_{M} [m]	1,95	ALTEZZA MEDIA
V_{S2} [m ³]	297,10	VOLUME
V_{ST} [m ³]	297,10	VOLUME TOTALE

ANAS S.p.A.
Direzione Progettazione e Realizzazione Lavori

S.S. 38 - LOTTO 4: VARIANTE DI TIRANO DALLO SVINCOLO DI STAZZONA (COMPRESO) ALLO SVINCOLO DI LORETO (CON COLLEGAMENTO ALLA DOGANA DI POSCHIAVO)

S.S. 38 - LOTTO 4: NODO DI TIRANO - TRATTA "A" (SVINCOLO DI BIANZONE - SVINCOLO LA GANDA) E TRATTA "B" (SVINCOLO LA GANDA - CAMPONE IN TIRANO)

PROGETTO ESECUTIVO

VISTO: IL RESPONSABILE DEL PROCEDIMENTO

RESPONSABILE DELL'INTEGRAZIONE DELLE PRESTAZIONI SPECIALISTICHE

GEOLOGO

IL COORDINATORE DELLA SICUREZZA IN FASE DI PROGETTAZIONE

LAD05

L - PROGETTO STRUTTURALE - TOMBINATURE IDRAULICHE
LAD - TM03c TOMBINO SCATOLARE AL KM 0+294 - CANALE ROSSI
PIANTA SCAVI

CODICE PROGETTO	NOME FILE	REVISIONE	SCALA:
LAD05-P00TM03STRDI07_A.dwg	LAD05-P00TM03STRDI07_A.dwg	A	1:100
PROGETTO	ELAB.	DATA	REDDATTO
M1324	E 1801		

C				
B				
A	EMISSIONE	GENNAIO 2019	ING. IMAURO DE CAROLIS	ING. FABRIZIO BAJETTI
REV.	DESCRIZIONE	DATA	REDDATTO	VERIFICATO
				ING. VALERIO BAJETTI