PLANIMETRIA DELL'OPERA
SCALA 1:50

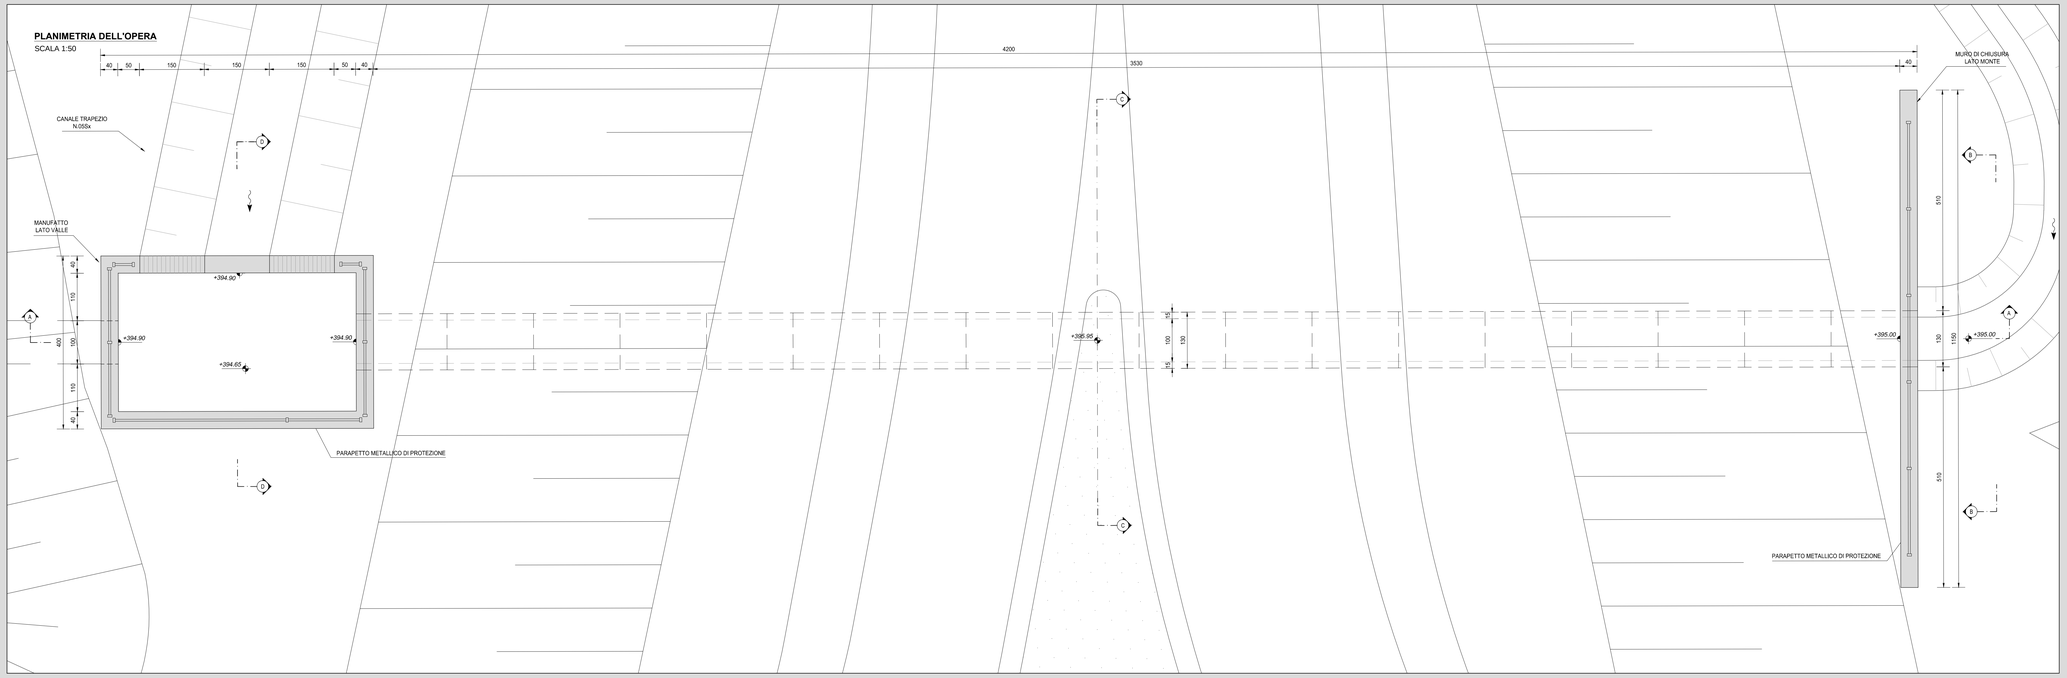

SEZIONE LONGITUDINALE (SEZ. A-A)
SCALA 1:50

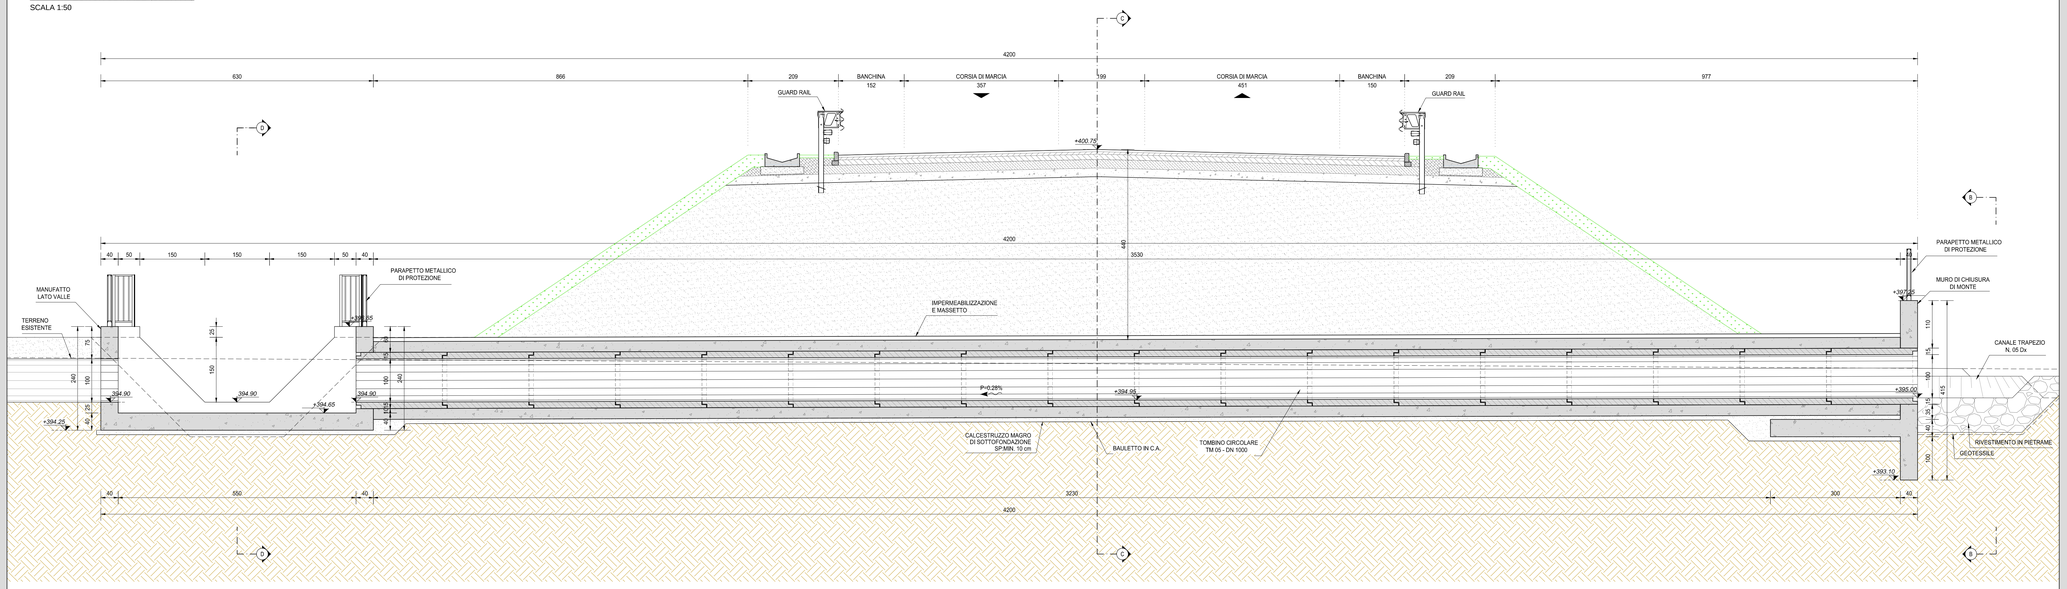

INQUADRAMENTO DELL'OPERA
SCALA 1:2.000

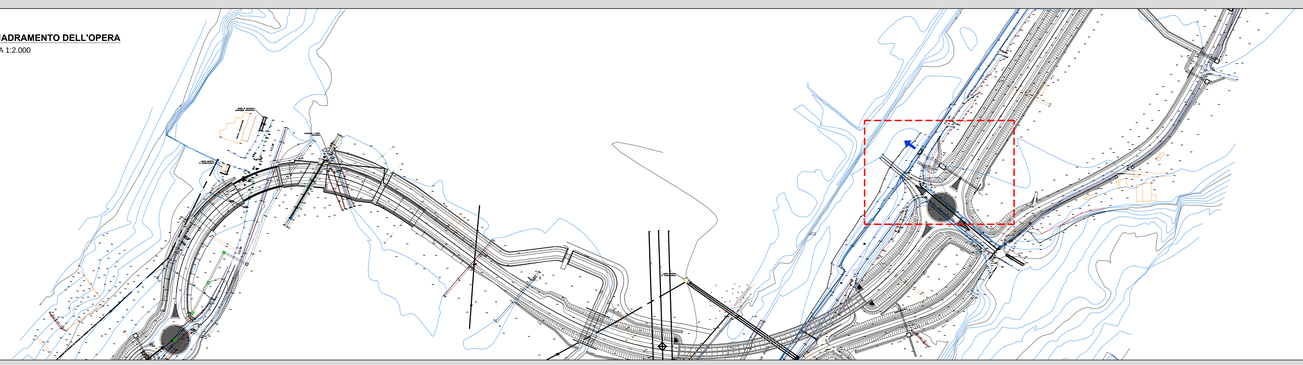

RICHIAMI AD ALTRI ELABORATI

PER LA DEFINIZIONE DELLE CARATTERISTICHE DEI MATERIALI	**T00TM00STRSC01**
PER L'ARMATURA DELLA BAULATURA DEL TOMBINO CIRCOLARE PREFABBRICATO	**P00TM05STRAR01**
PER L'ARMATURA DEL MANUFATTO DI MONTE	**P00TM05STRAR02**
PER L'ARMATURA DEL MANUFATTO DI VALLE	**P00TM05STRAR03**

NOTE

- TUTTE LE MISURE, SALVO CONTRARIA INDICAZIONE, SONO ESPRESSE IN CM
- LO SPESSORE DEL RICOPRIMENTO E' MISURATO A PARTIRE DAL PIANO ASFALTO SINO ALL'ESTRADOSSO DELLA STRUTTURA PREFABBRICATA NEL PUNTO PIU' SFAVOREVOLE

ANAS S.p.A.
Direzione Progettazione e Realizzazione Lavori

S.S. 38 - LOTTO 4: VARIANTE DI TIRANO DALLO SVINCOLO DI STAZZONA (COMPRESO) ALLO SVINCOLO DI LORETO (CON COLLEGAMENTO ALLA DOGANA DI POSCHIAVO)

S.S. 38 - LOTTO 4: NODO DI TIRANO - TRATTA "A" (SVINCOLO DI BIANZONE - SVINCOLO LA GANDA) E TRATTA "B" (SVINCOLO LA GANDA - CAMPONE IN TIRANO)

PROGETTO ESECUTIVO

STUDIO CORONA — Ing. Renato Vara, Ordine degli Ingg. di Torino e Provincia n° 4687/A1
Ingegneria del Territorio s.r.l. — Ing. Valerio Sajetti, Ordine degli Ingg. di Bari e provincia n° 4207
ING. RENATO DEL PRETE — Ing. Renato Del Prete, Ordine degli Ingg. di Bari e provincia n° 4207
ECOPLAN — Arch. Nicoletta Frattini, Ordine degli Arch. di Bari e provincia n° 4460
EG Engineering a sistema S.r.l. — Ing. Gabriele Innocenti, Ordine degli Ingg. di Roma e provincia n° 21111
CONSORZIO UNING — Società di Ingegneria GA&M — Prof. Ing. Matteo Ranieri, Ordine degli Ingg. di Bari e provincia n° 4207
SETAC Srl — Studi Economici Trasporti Ambiente Territorio — Prof. Ing. Luigi Montanino, Ordine degli Ingg. di Bari e provincia n° 4207
ARKE' INGEGNERIA S.r.l. — Ing. Gioacchino Angarano, Ordine degli Ingg. di Bari e provincia n° 4207
DOTT. GEOL. DANILO GALLO — Dott. Geol. Danilo Gallo, Ordine dei Geologi della Regione Puglia n° 1111

VISTO, IL RESPONSABILE DEL PROCEDIMENTO: Dott. Ing. Giancarlo LUONGO

RESPONSABILE DELL'INTEGRAZIONE DELLE PRESTAZIONI SPECIALISTICHE: Ing. Valerio BAJETTI

GEOLOGO: Dott. Geol. Danilo GALLO

IL COORDINATORE DELLA SICUREZZA IN FASE DI PROGETTAZIONE: Ing. Gaetano RANIERI

LAF01

L - PROGETTO STRUTTURALE - TOMBINATURE IDRAULICHE

LAF - TM05 TOMBINO CIRCOLARE DN1000 AL KM 0+938

PLANIMETRIA, PROFILI E SEZIONI - TAVOLA 01 DI 02

CODICE PROGETTO			NOME FILE	REVISIONE	SCALA:
PROGETTO	LIV. PROG.	N. PROG.	LAF01-P00TM05STRDI01_A.dwg		
MI324	E	1801	CODICE ELAB. P00TM05STRDI01	A	VARIE

REV.	DESCRIZIONE	DATA	REDATTO	VERIFICATO	APPROVATO
C					
B					
A	EMISSIONE	GENNAIO 2019	ING. GIUSEPPE CRISÀ	ING. FABRIZIO BAJETTI	ING. VALERIO BAJETTI