SEZIONE LONGITUDINALE (SEZ. A-A)
SCALA 1:50

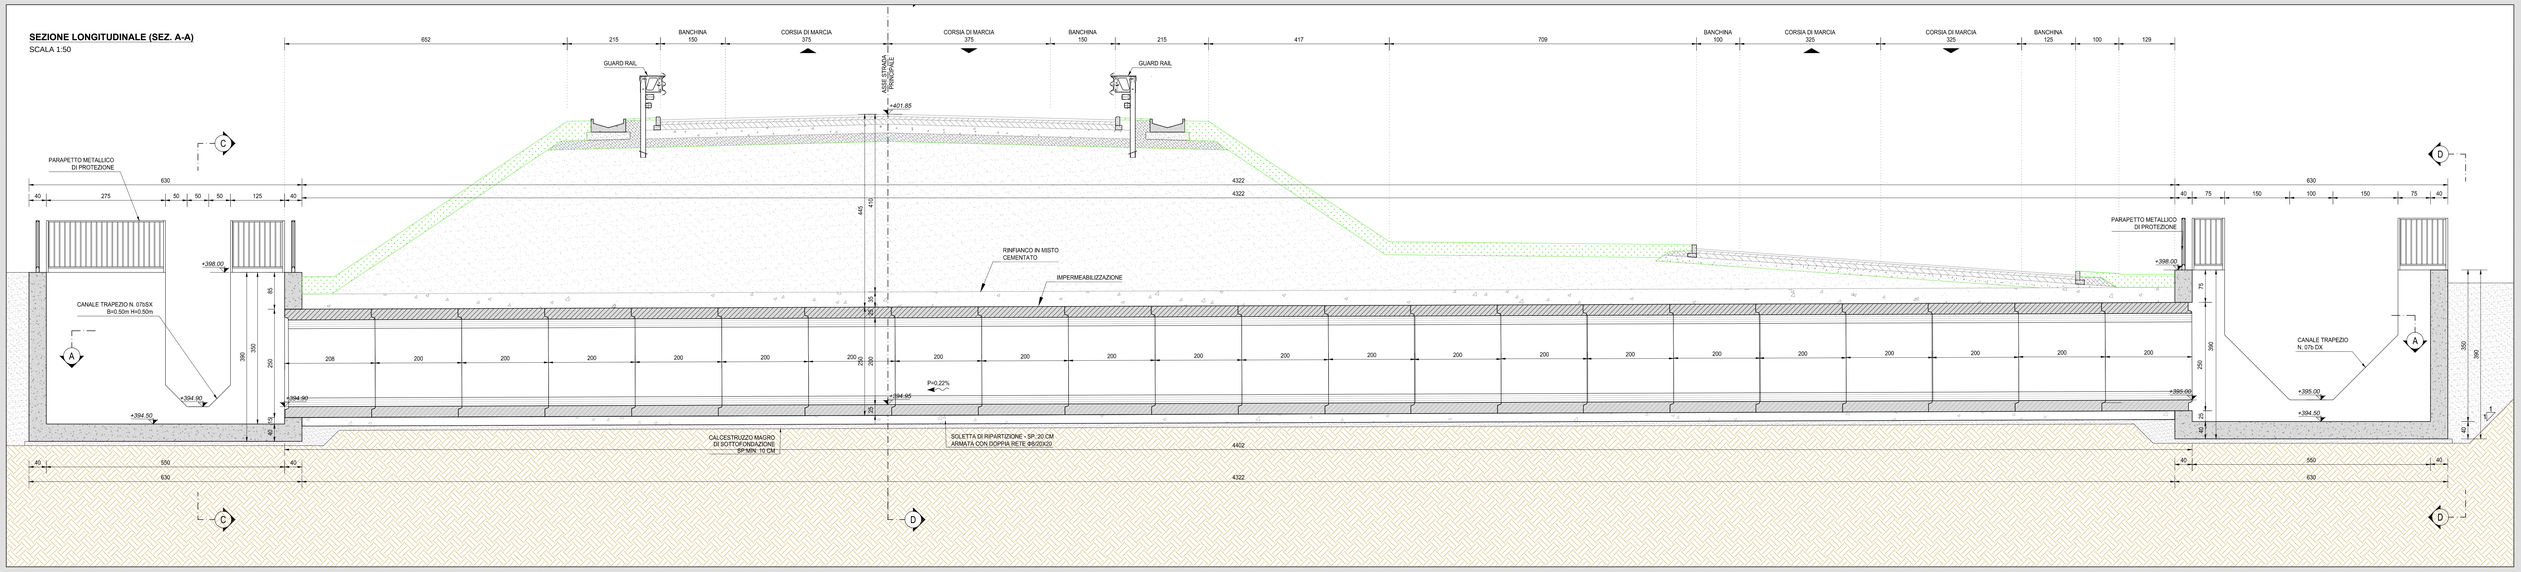

PLANIMETRIA DELL'OPERA
SCALA 1:100

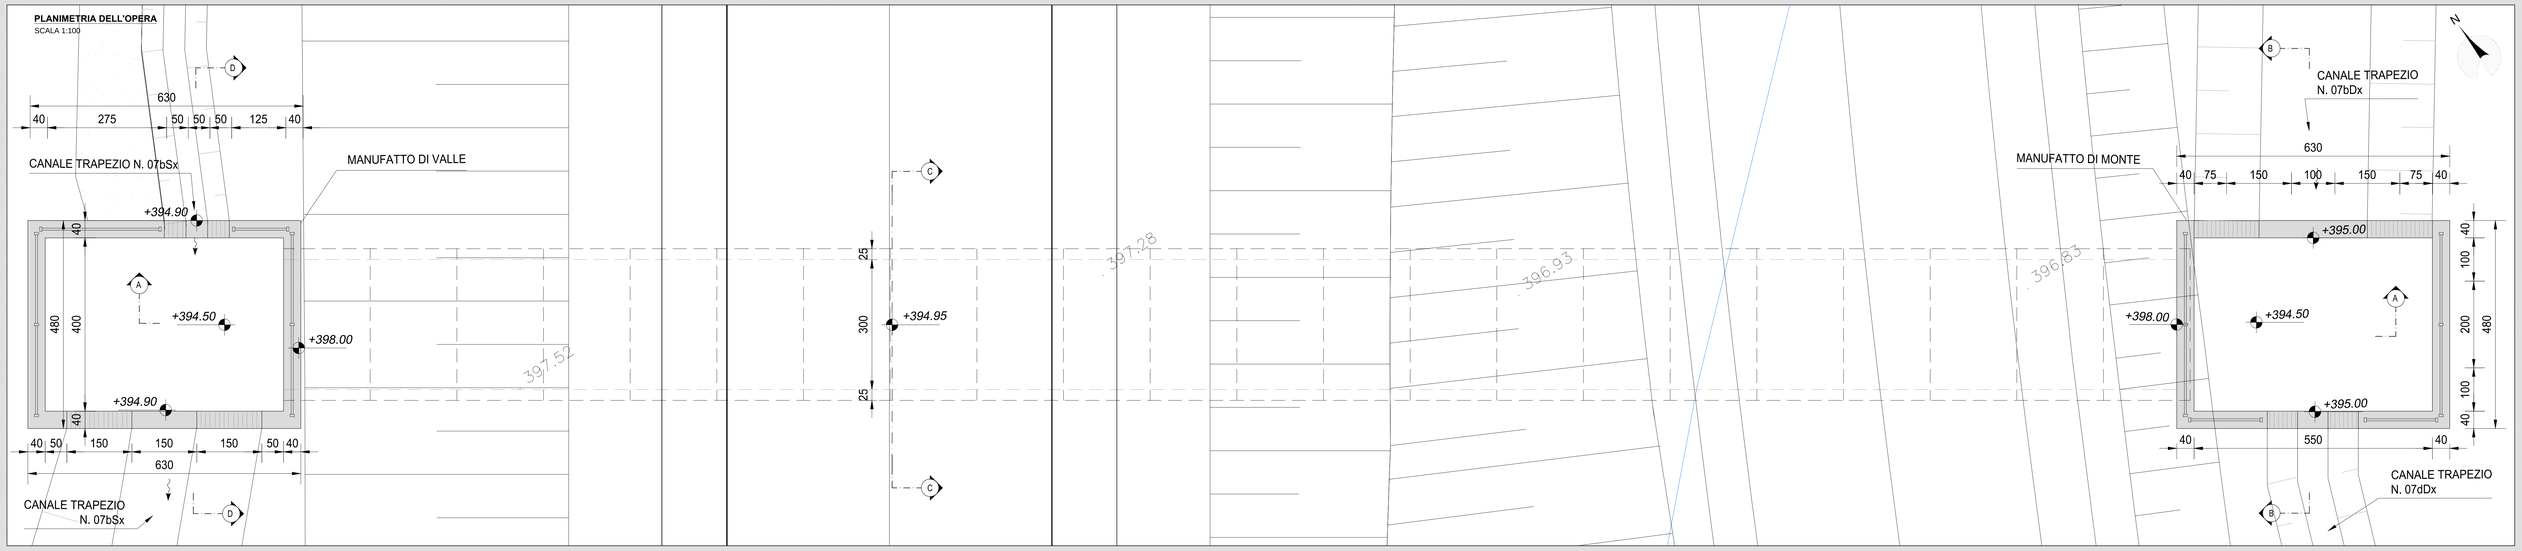

INQUADRAMENTO DELL'OPERA
SCALA 1:2.000

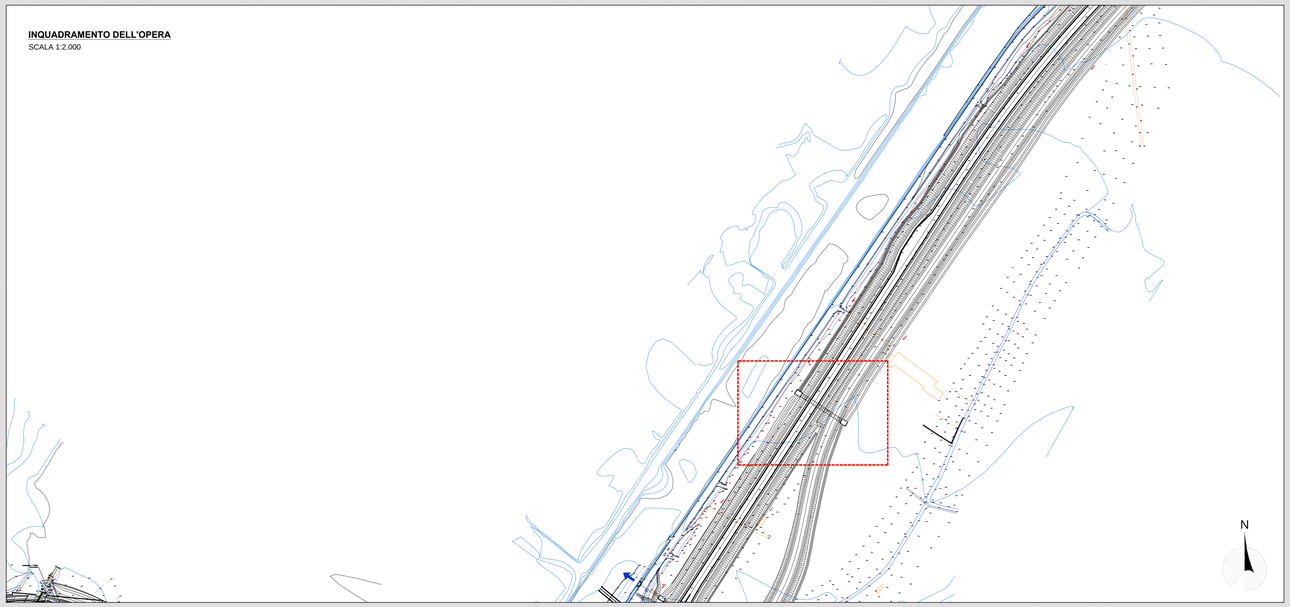

RICHIAMI AD ALTRI ELABORATI	
PER LA DEFINIZIONE DELLE CARATTERISTICHE DEI MATERIALI	T00TM00STRSC01
PER L'ARMATURA DEL TOMBINO SCATOLARE PREFABBRICATO	P00TM08STRAR10
PER L'ARMATURA DEL MANUFATTO DI MONTE	P00TM08STRAR11
PER L'ARMATURA DEL MANUFATTO DI VALLE	P00TM08STRAR12

NOTE
TUTTE LE MISURE, SALVO CONTRARIA INDICAZIONE, SONO ESPRESSE IN CM
LO SPESSORE DEL RICOPRIMENTO E' MISURATO A PARTIRE DAL PIANO ASFALTO SINO ALL'ESTRADOSSO DELLA STRUTTURA PREFABBRICATA NEL PUNTO PIU' SFAVOREVOLE

ANAS S.p.A.
Direzione Progettazione e Realizzazione Lavori

S.S. 38 - LOTTO 4: VARIANTE DI TIRANO DALLO SVINCOLO DI STAZZONA (COMPRESO) ALLO SVINCOLO DI LORETO (CON COLLEGAMENTO ALLA DOGANA DI POSCHIAVO)

S.S. 38 - LOTTO 4: NODO DI TIRANO - TRATTA "A" (SVINCOLO DI BIANZONE - SVINCOLO LA GANDA) E TRATTA "B" (SVINCOLO LA GANDA - CAMPONE IN TIRANO)

PROGETTO ESECUTIVO

STUDIO CORONA
Ing. Renato Vaira
Ordine degli Ingg. di Trento e Bolzano
n° 1400 AB

Ing. Valerio Bajetti
Ordine degli Ingg. di Trento e Bolzano
n° A-0601

Ing. Renato Del Prete
Ordine degli Ingg. di Bari e Provincia
n° 3075

ECOPLAN
Arch. Nicoletta Frattini
Ordine degli Arch. di Trento e Bolzano
n° A-0402

Ing. Gabriele Incocchi
Ordine degli Ingg. di Trento e Bolzano
n° A-0292

Prof. Ing. Matteo Ranieri
Ordine degli Ingg. di Bari e Provincia
n° 1197

Prof. Ing. Luigi Monterisi
Ordine degli Ingg. di Bari e Provincia
n° 1197

Ing. Gioacchino Angarano
Ordine degli Ingg. di Bari e Provincia
n° 3075

DOTT. GEOL. DANILO GALLO
Ordine dei Geologi della Regione Puglia
n° 288

VISTO: IL RESPONSABILE DEL PROCEDIMENTO
Dott. Ing. Giancarlo LUONGO

RESPONSABILE DELL'INTEGRAZIONE DELLE PRESTAZIONI SPECIALISTICHE
Ing. Valerio BAJETTI

GEOLOGO
Dott. Geol. Giancarlo MARATTA ACQUARO

IL COORDINATORE DELLA SICUREZZA IN FASE DI PROGETTAZIONE
Ing. Gaetano RANIERI

LAL01

L - PROGETTO STRUTTURALE - TOMBINATURE IDRAULICHE
LAL – TM07 TOMBINO SCATOLARE AL KM 1+165
PLANIMETRIA, PROFILI E SEZIONI - TAVOLA 01 DI 02

CODICE PROGETTO			NOME FILE	REVISIONE	SCALA:
PROGETTO	LIV. PROG.	N. PROG.	LAL01-P00TM08STRDI07_B.dwg		
MI324	E	1801	CODICE ELAB. P00TM08STRDI07	B	VARIE

REV.	DESCRIZIONE	DATA	REDATTO	VERIFICATO	APPROVATO
C					
B	EMISSIONE A SEGUITO ISTRUTTORIA ANASA	GENNAIO 2020	ING. GIUSEPPE CRISÀ	ING. FABRIZIO BAJETTI	ING. VALERIO BAJETTI
A	EMISSIONE	SETTEMBRE 2018	ING. LMAURO DE CAROLIS	ING. FABRIZIO BAJETTI	ING. VALERIO BAJETTI