PIANTA SCAVI

SCALA 1:100

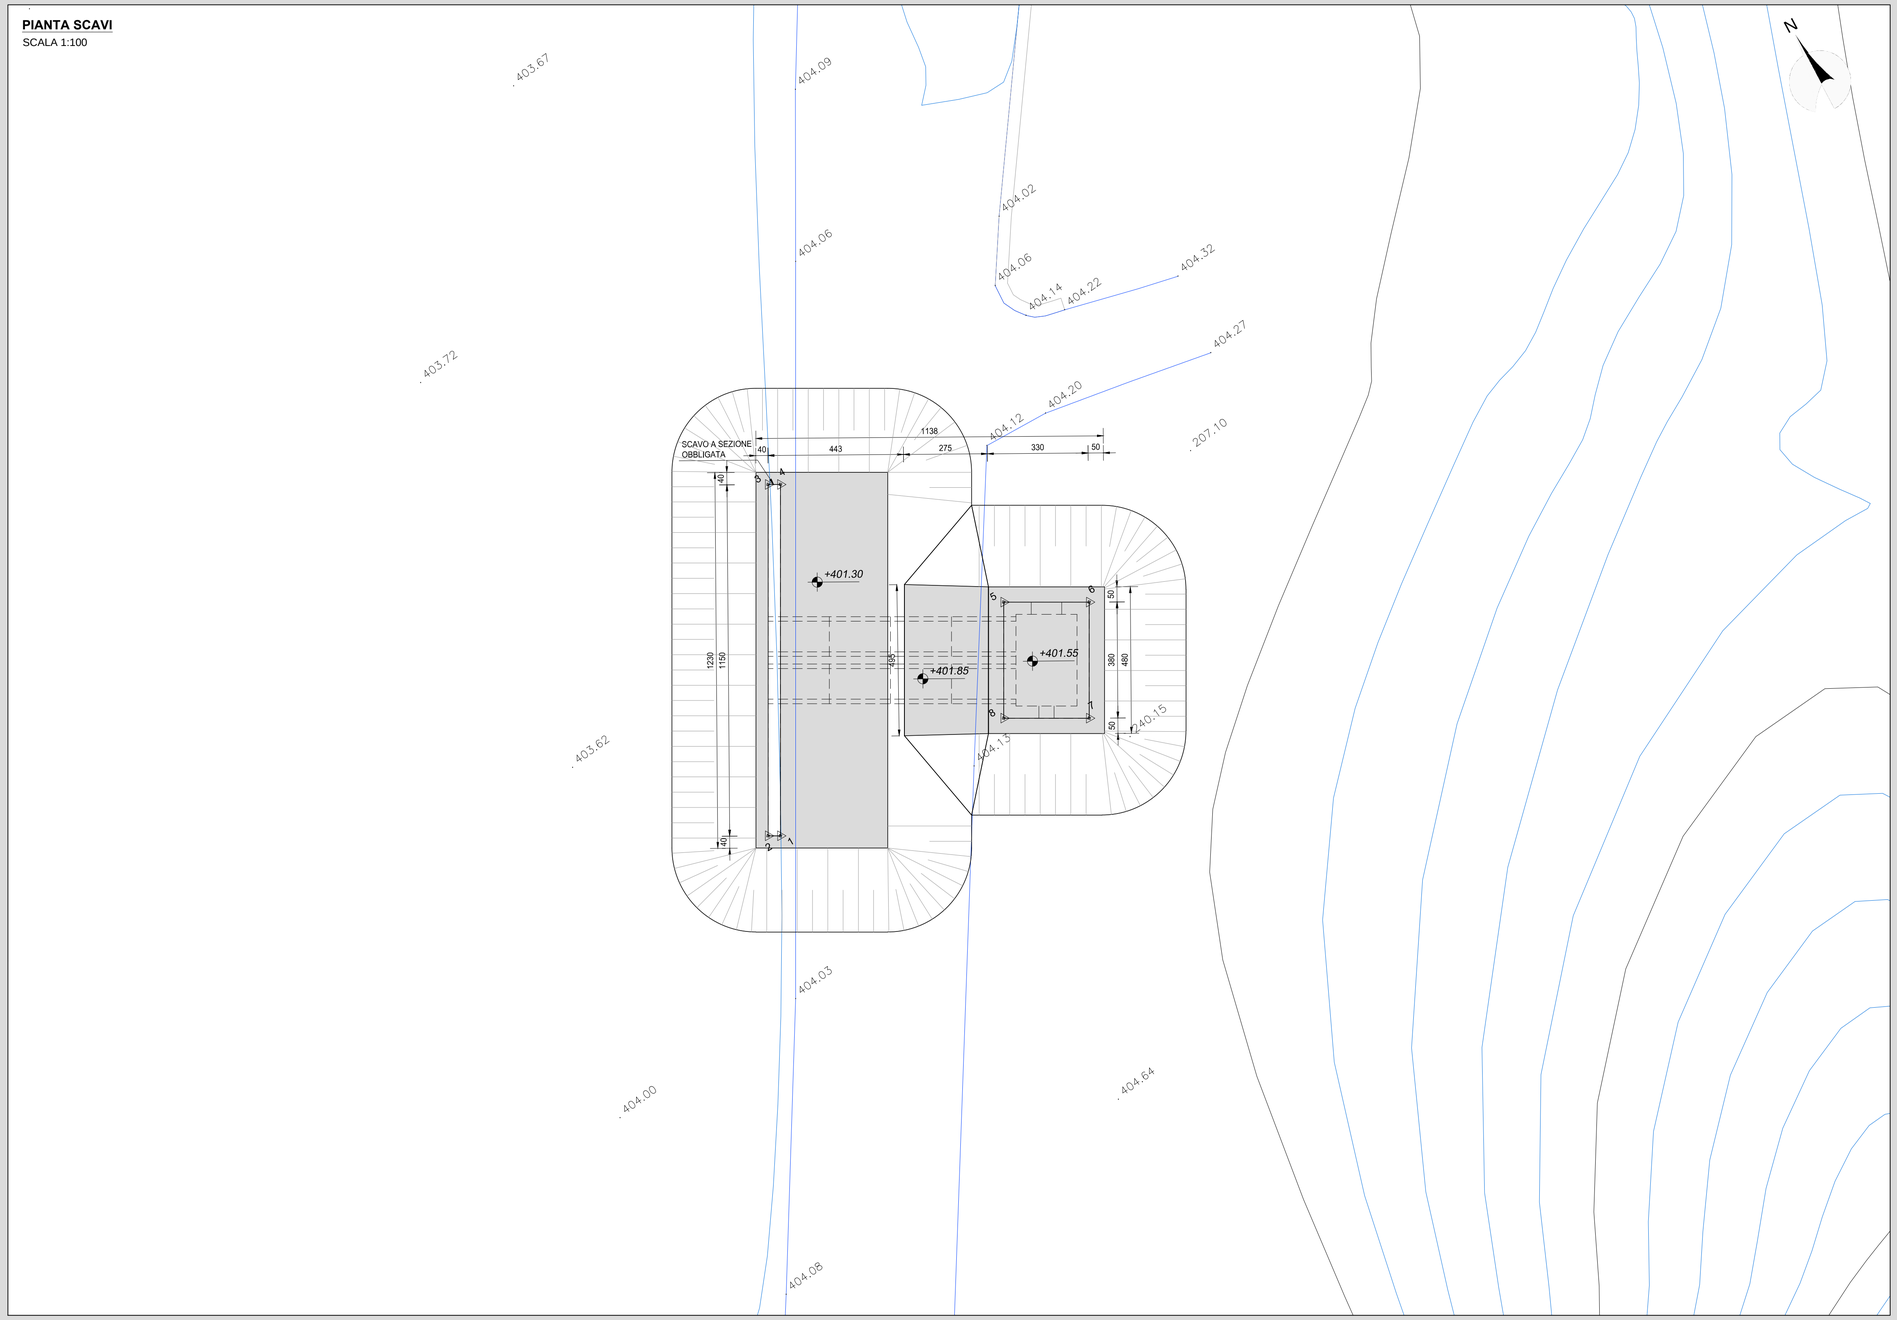

INQUADRAMENTO DELL'OPERA

SCALA 1:2.000

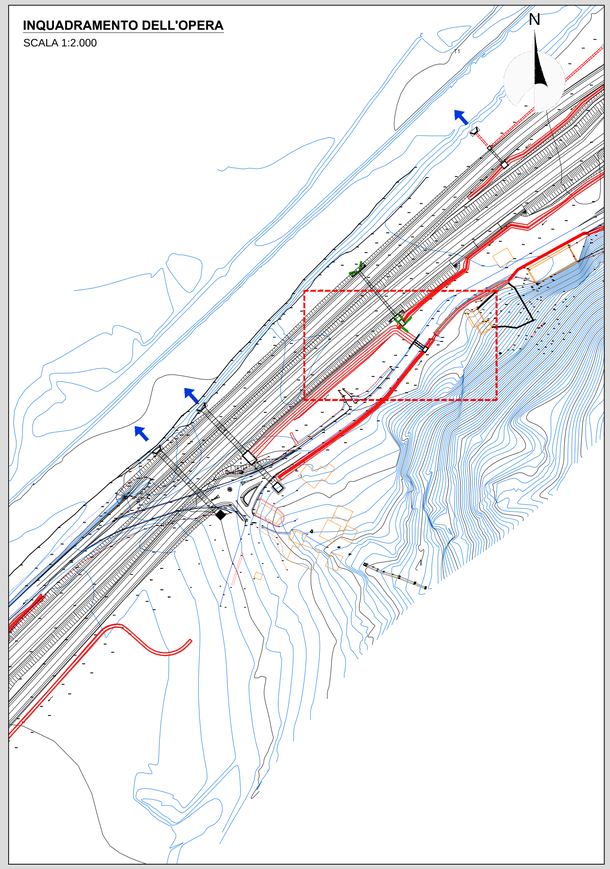

RICHIAMI AD ALTRI ELABORATI	
PER LA DEFINIZIONE DELLE CARATTERISTICHE DEI MATERIALI	T00TM00STRSC01
PER L'ARMATURA DELLA BAULATURA DEI TOMBINI CIRCOLARI PREFABBRICATI	P00TM10STRAR01
PER L'ARMATURA DEL MANUFATTO DI MONTE	P00TM10STRAR02
PER L'ARMATURA DEL MANUFATTO DI VALLE	P00TM10STRAR03

NOTE
TUTTE LE MISURE, SALVO CONTRARIA INDICAZIONE, SONO ESPRESSE IN CM
LO SPESSORE DEL RICOPRIMENTO E' MISURATO A PARTIRE DAL PIANO ASFALTO SINO ALL'ESTRADOSSO DELLA STRUTTURA PREFABBRICATA NEL PUNTO PIU' SFAVOREVOLE

1	1588037,92	5116514,02
2	1588037,59	5116514,26
3	1588044,30	5116523,59
4	1588044,63	5116523,36
5	1588048,32	5116515,97
6	1588050,59	5116514,33
7	1588048,37	5116511,25
8	1588046,10	5116512,88

A_{B1} [m²]	18,24	AREA BASE
A_{S1} [m²]	63,83	AREA SUPERIORE
H_{M1} [m]	2,67	ALTEZZA MEDIA
V_{S1} [m³]	**103,41**	**VOLUME**
A_{B2} [m²]	13,41	AREA BASE
A_{S2} [m²]	20,71	AREA SUPERIORE
H_{M2} [m]	2,67	ALTEZZA MEDIA
V_{S2} [m³]	**45,20**	**VOLUME**
A_{B3} [m²]	53,00	AREA BASE
A_{S3} [m²]	151,53	AREA SUPERIORE
H_{M3} [m]	2,75	ALTEZZA MEDIA
V_{S3} [m³]	**269,63**	**VOLUME**

ANAS S.p.A.

Direzione Progettazione e Realizzazione Lavori

S.S. 38 - LOTTO 4: VARIANTE DI TIRANO DALLO SVINCOLO DI STAZZONA (COMPRESO) ALLO SVINCOLO DI LORETO (CON COLLEGAMENTO ALLA DOGANA DI POSCHIAVO)

S.S. 38 - LOTTO 4: NODO DI TIRANO - TRATTA "A" (SVINCOLO DI BIANZONE - SVINCOLO LA GANDA) E TRATTA "B" (SVINCOLO LA GANDA - CAMPONE IN TIRANO)

PROGETTO ESECUTIVO

STUDIO CORONA Ing. Renato Vaira (Ordine degli Ingg. di Torino e Provincia n° 4663 W)	Ingegneria del Territorio s.r.l. Ing. Valerio Bajetti Ordine degli Ingg. di Roma e provincia n° A-26521	ING. RENATO DEL PRETE Ing. Renato Del Prete Ordine degli Ingg. di Bari e provincia n° 5573	ECOPLAN Arch. Nicoletta Fratini Ordine degli Arch. di Torino e provincia n° A-8453	EEG Engineering & Graphics S.r.l. Ing. Gabriele Incecchi Ordine degli Ingg. di Roma e provincia n° A-21102
	CONSORZIO UNING Società designata: GA&M Prof. Ing. Matteo Ranieri Ordine degli Ingg. di Bari e provincia n° 1137	SETAC Srl Servizi & Engineering Trasporti Ambiente Costruzioni Prof. Ing. Luigi Monterisi Ordine degli Ingg. di Bari e provincia n° 1173	ARKE' INGEGNERIA S.r.l. Ing. Gioacchino Angarano Ordine degli Ingg. di Bari e provincia n° 3970	DOTT. GEOL. DANILO GALLO Dott. Geol. Danilo Gallo Ordine del Geologi della Regione Puglia n° 509

VISTO: IL RESPONSABILE DEL PROCEDIMENTO	RESPONSABILE DELL'INTEGRAZIONE DELLE PRESTAZIONI SPECIALISTICHE	GEOLOGO	IL COORDINATORE DELLA SICUREZZA IN FASE DI PROGETTAZIONE
Dott. Ing. Giancarlo LUONGO	Ing. Valerio BAJETTI	Dott. Geol. Francesco ANASTIA ACQUERI	Ing. Gaetano RANIERI

LAN06

L - PROGETTO STRUTTURALE - TOMBINATURE IDRAULICHE

LAN – TM10B TOMBINO CIRCOLARE 2 DN1000 AL KM 2+119

PIANTA SCAVI

CODICE PROGETTO			NOME FILE	REVISIONE	SCALA:
PROGETTO	LIV. PROG.	N. PROG.	LAN06-P00TM10STRDI03_A.dwg		
MI324	E	1801	CODICE ELAB. P00TM10STRDI03	A	1:100

REV.	DESCRIZIONE	DATA	REDATTO	VERIFICATO	APPROVATO
C					
B					
A	EMISSIONE	GENNAIO 2019	ING. I.MAURO DE CAROLIS	ING. FABRIZIO BAJETTI	ING. VALERIO BAJETTI