




SCALA 1:50

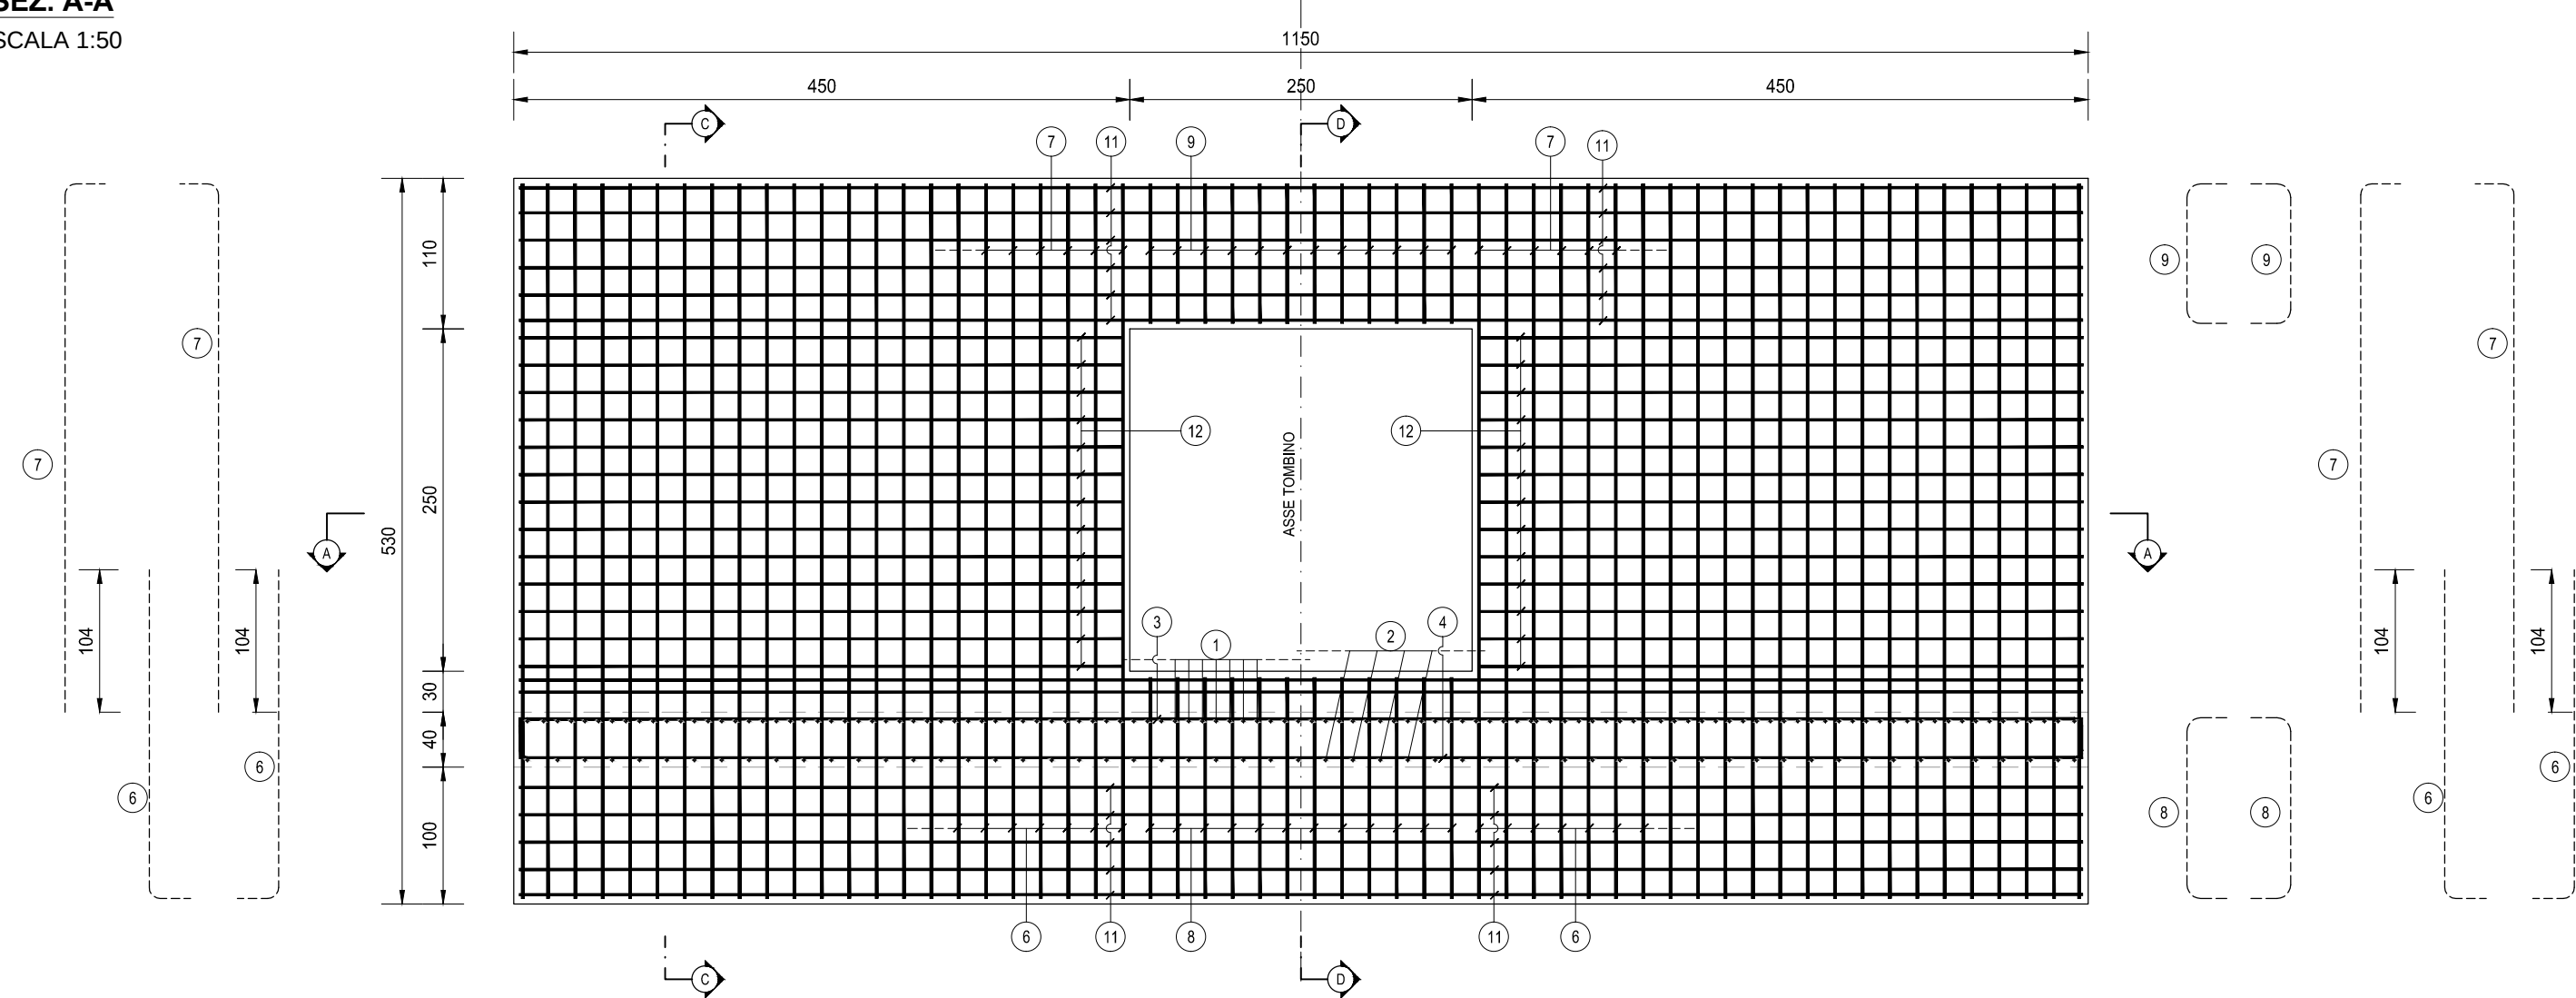


SCALA 1:50

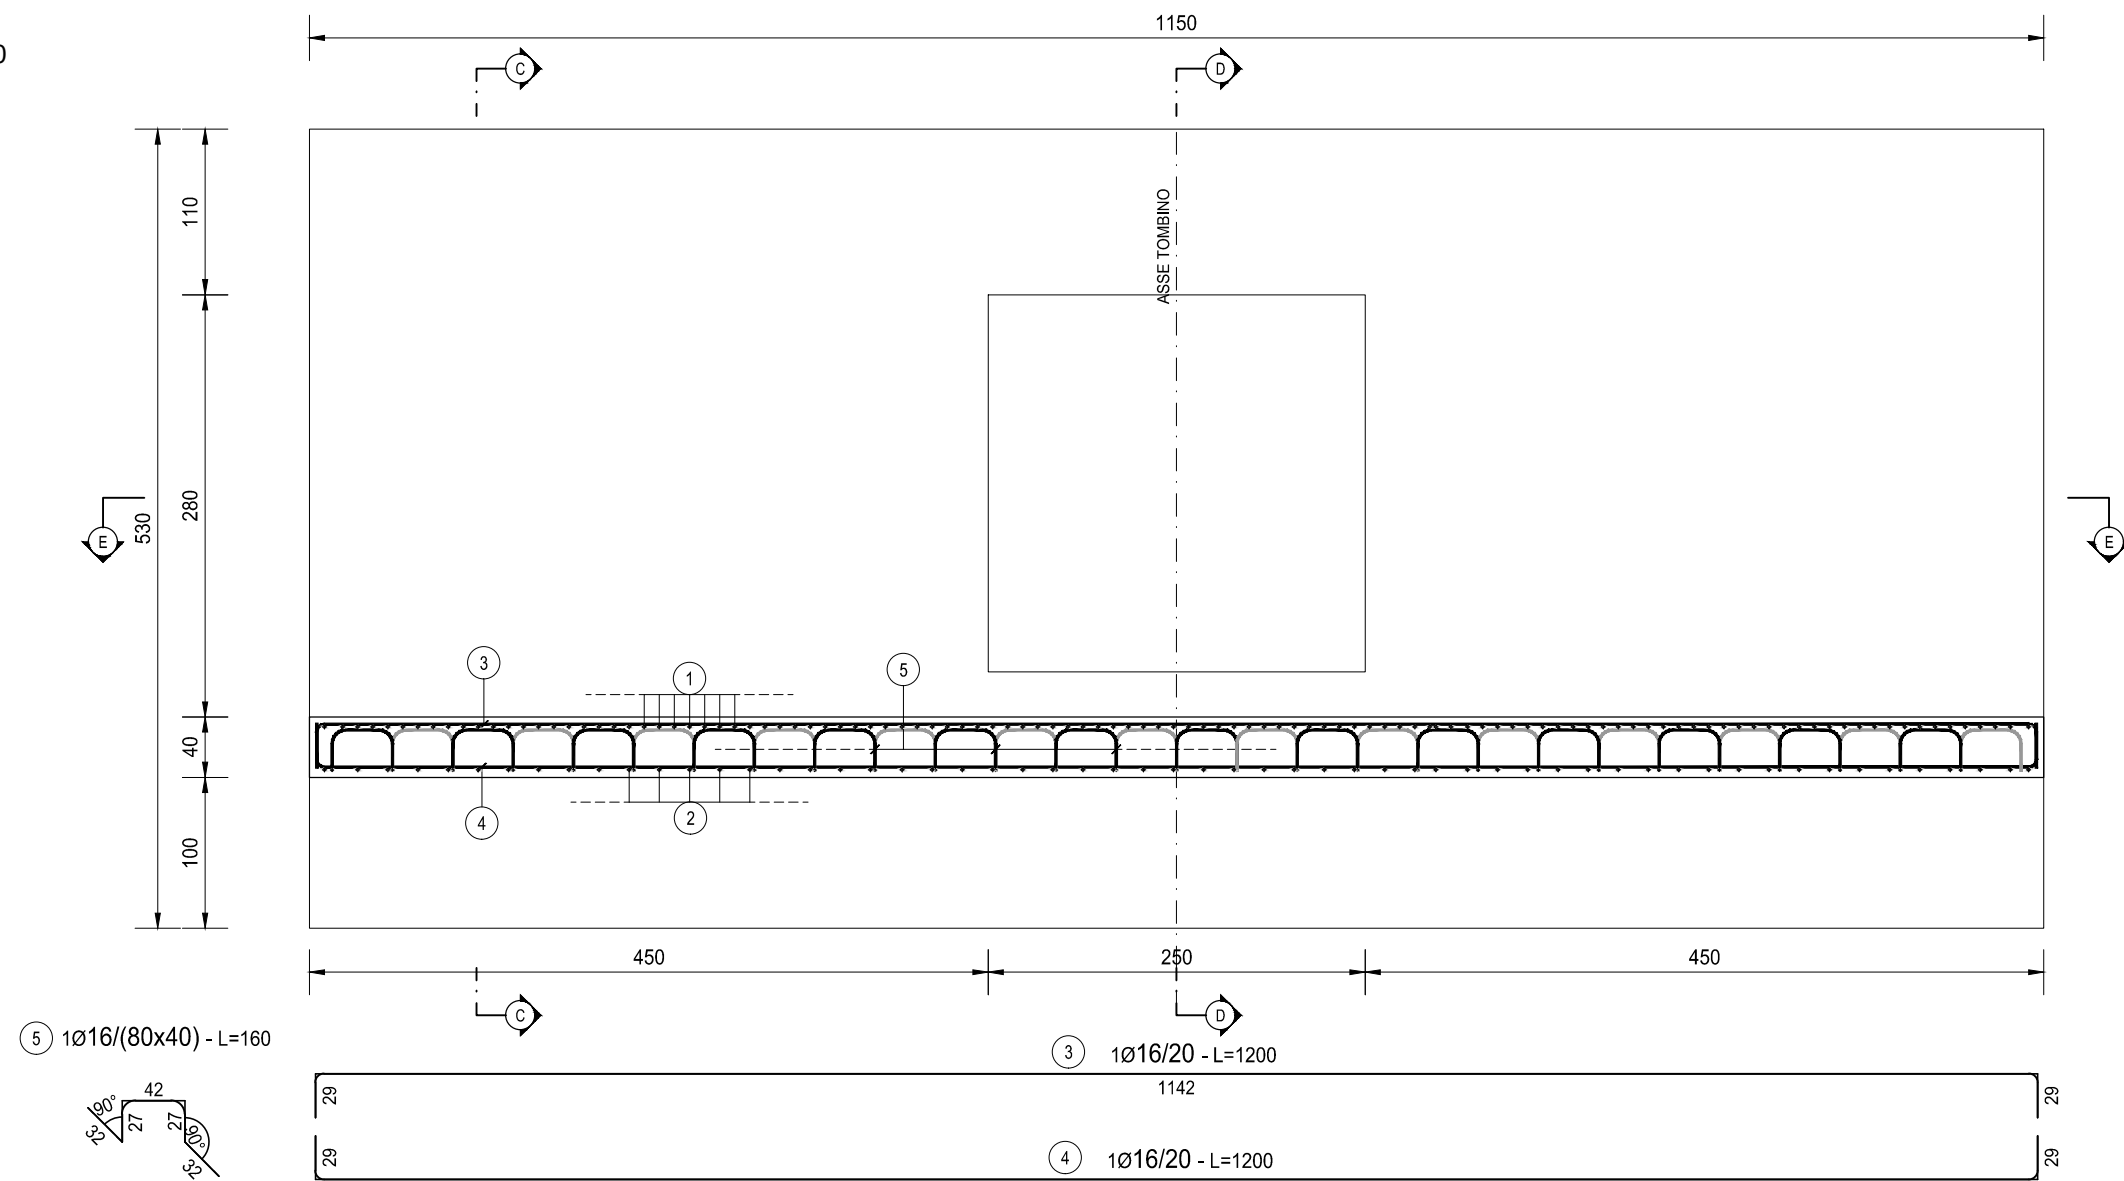

SCALA 1:50

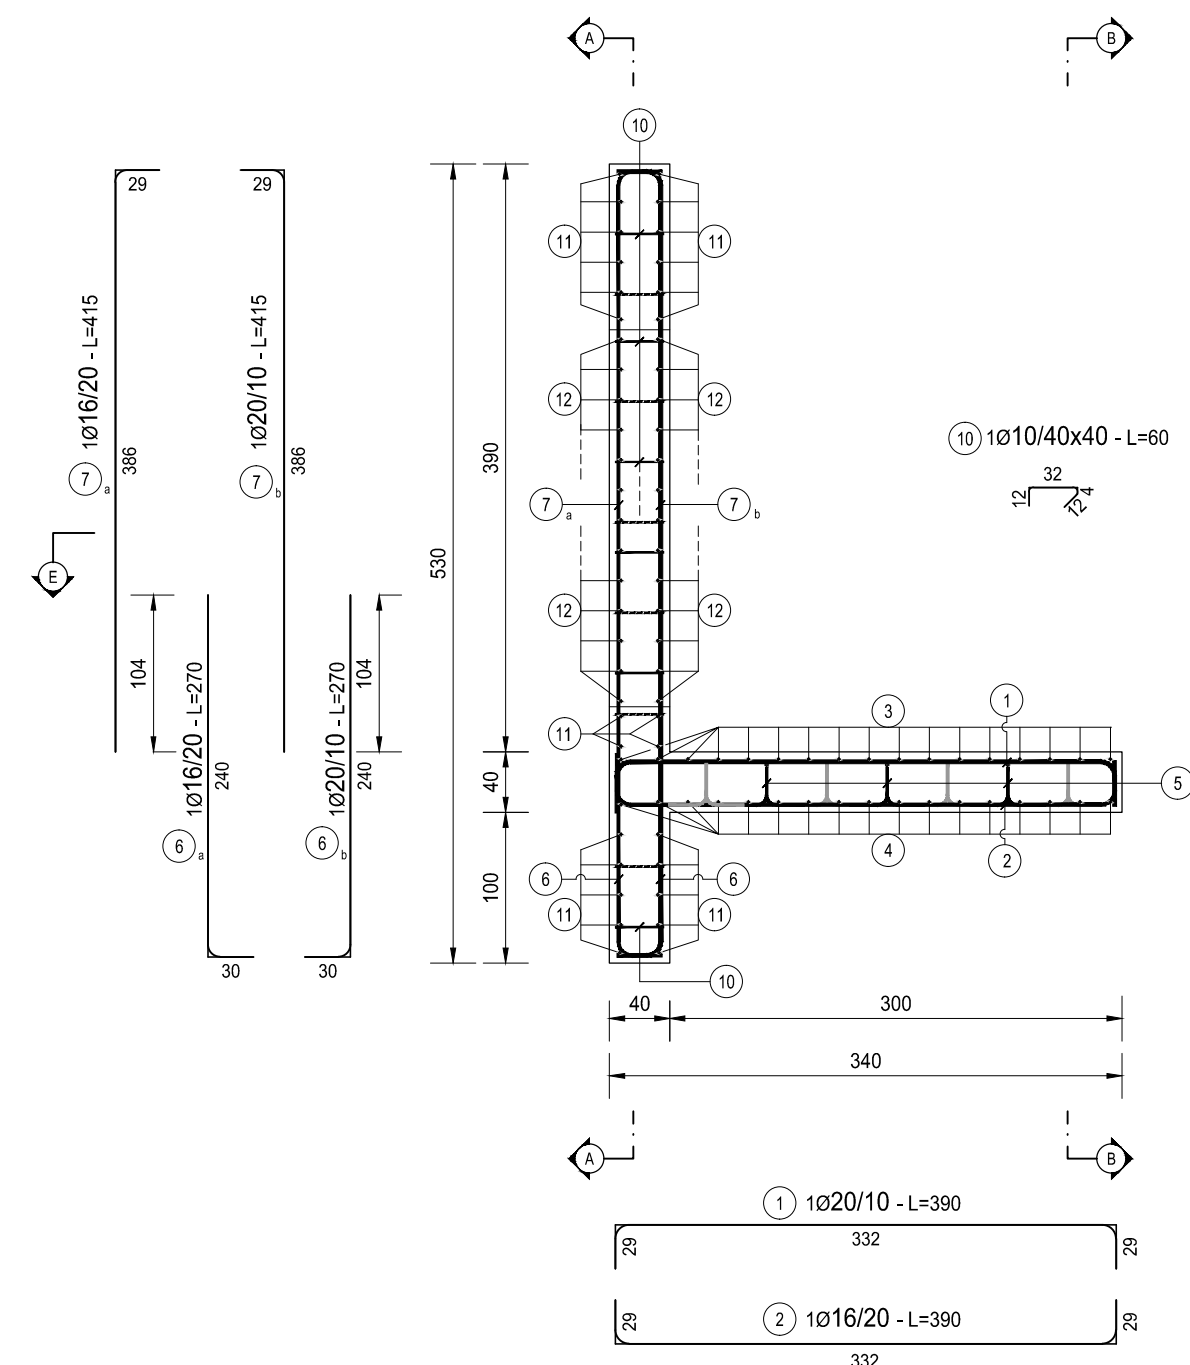

SCALA 1:50

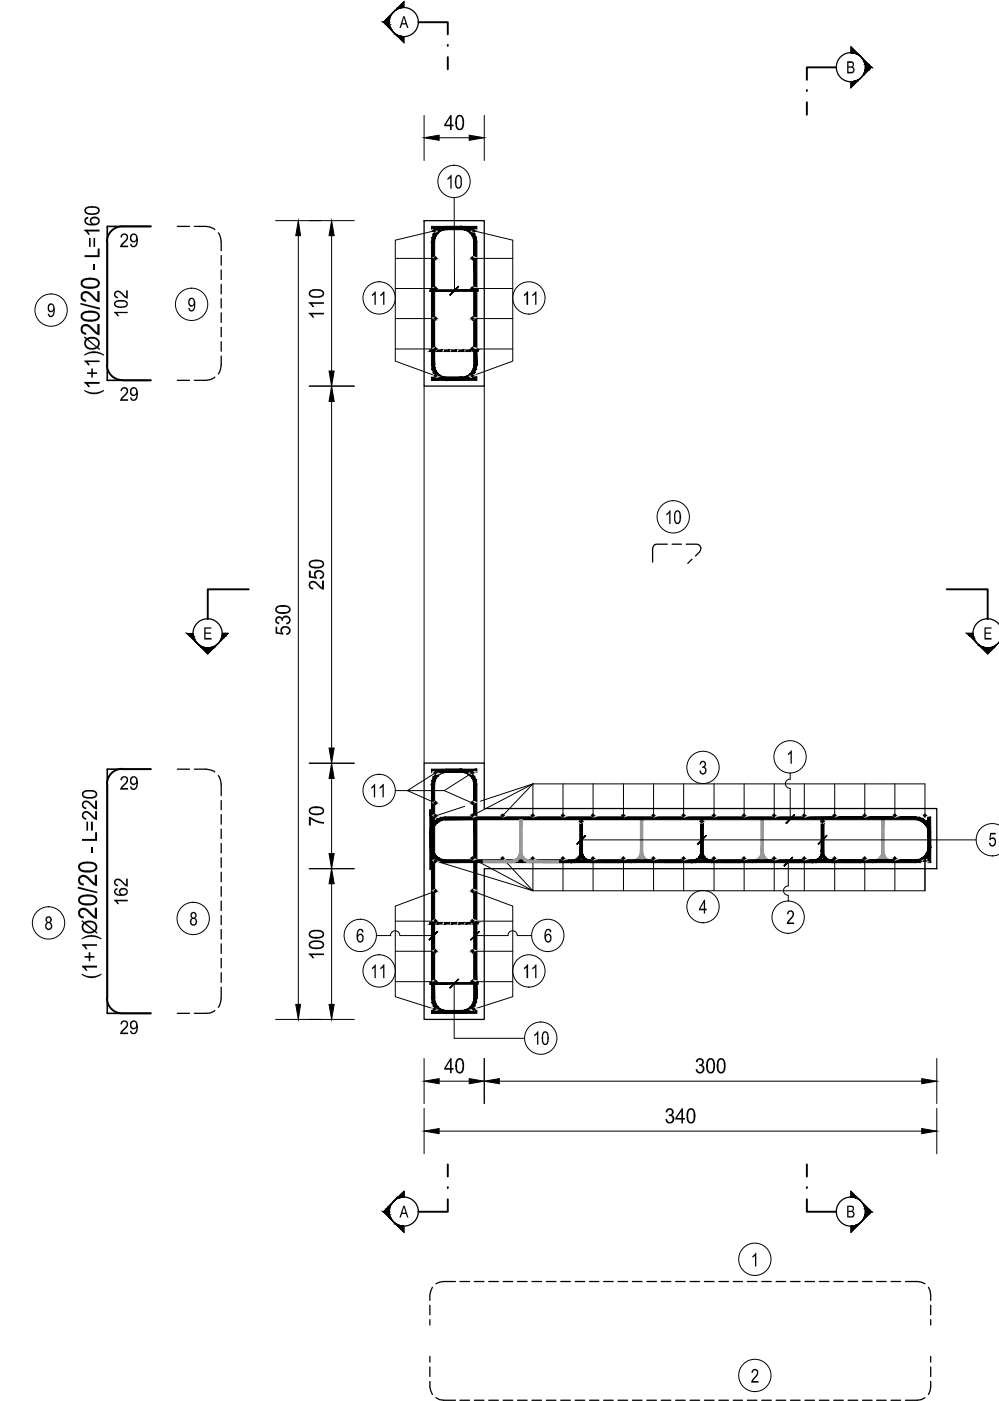

SCALA 1:50

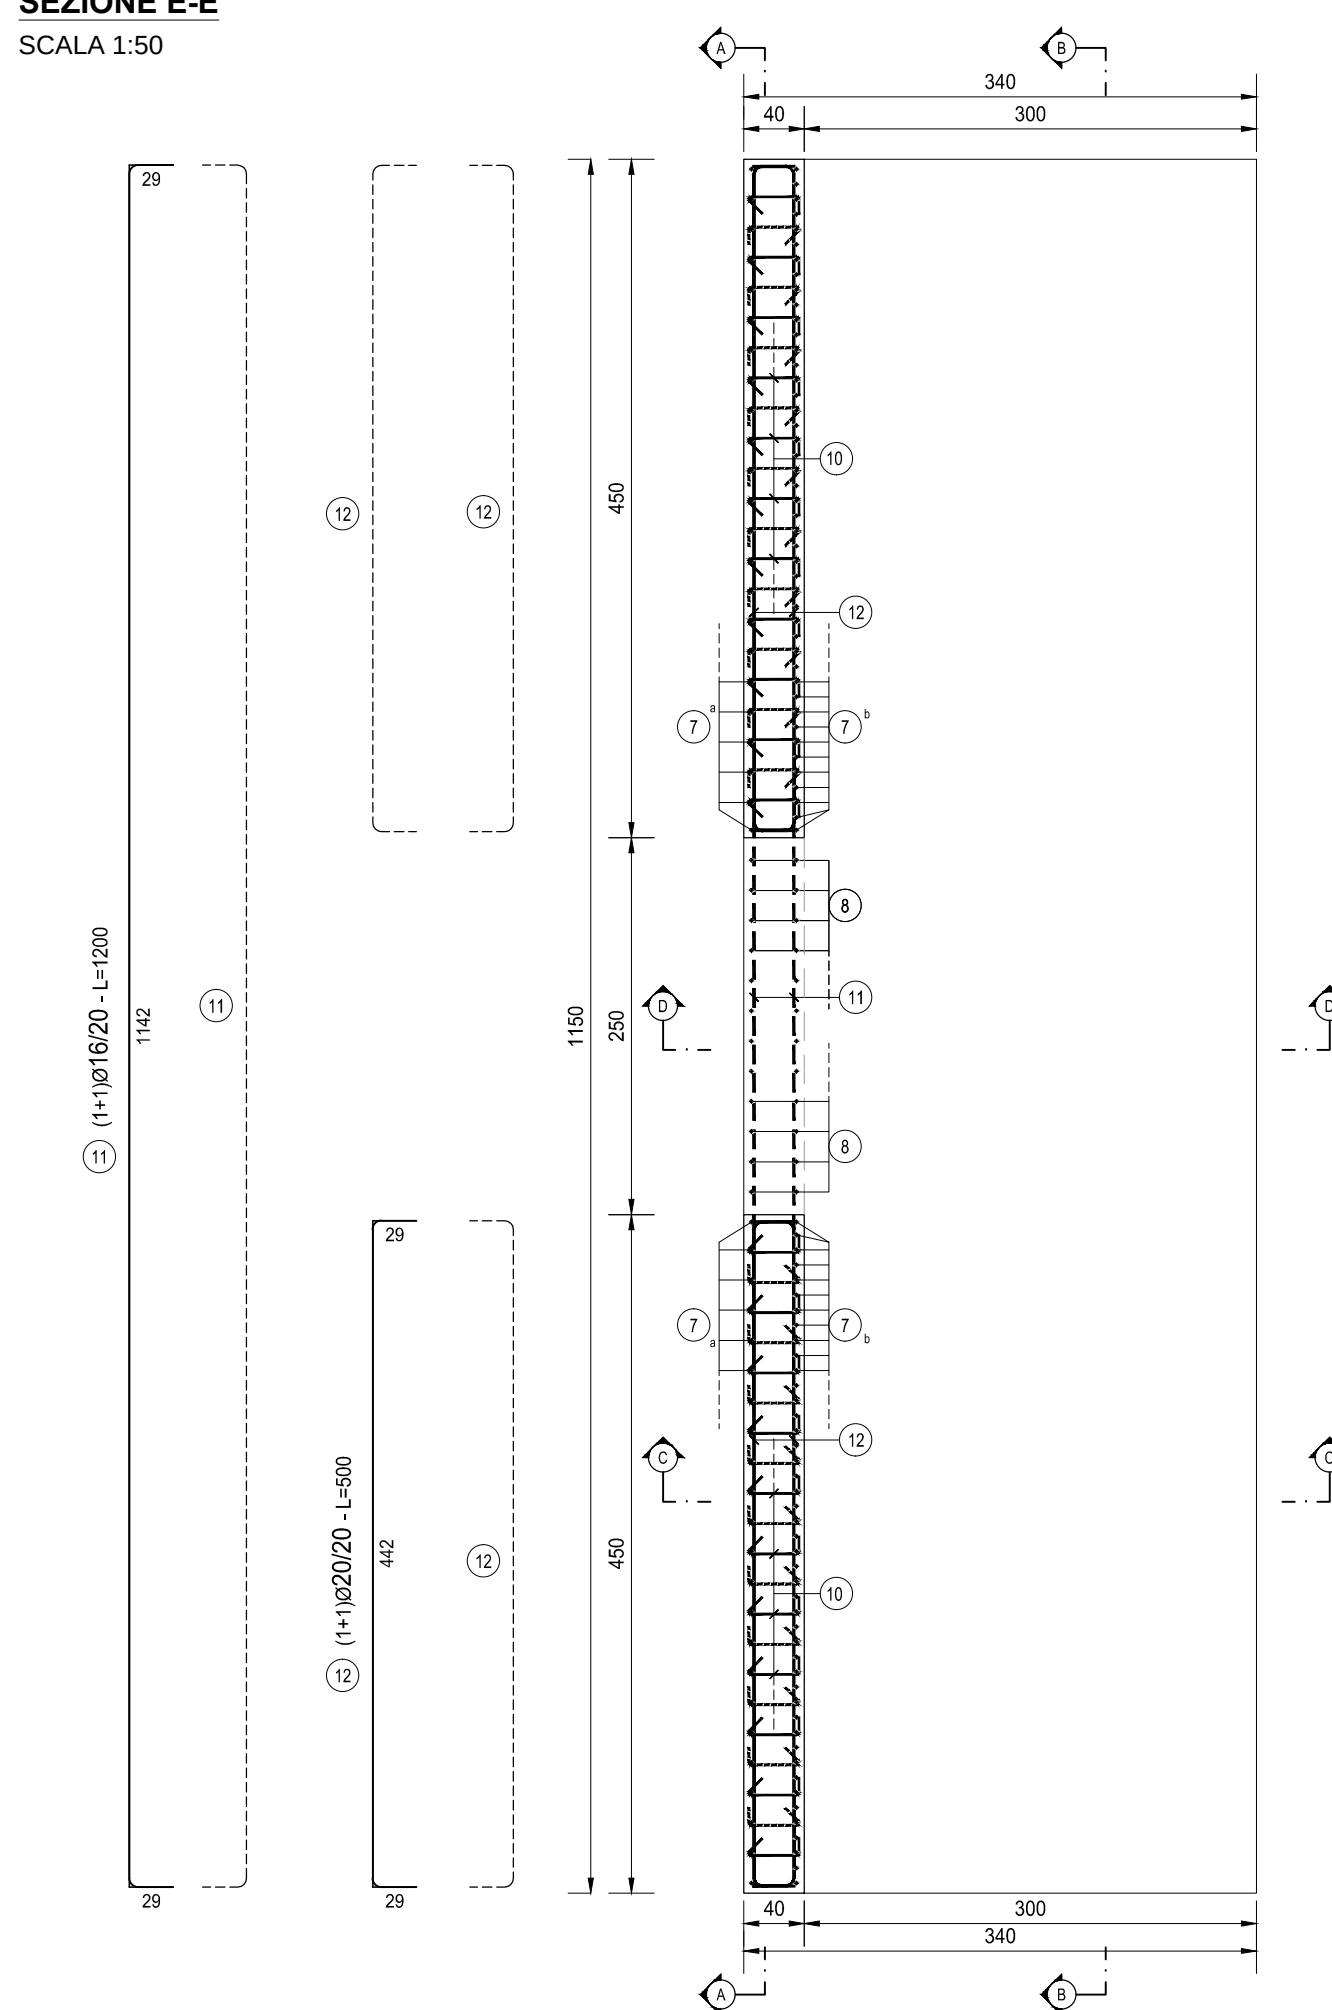



TABELLA FERRI MURO												
TIPO	POS	NOTA	A [mm]	PASSO [cm]	A [cm]	B [cm]	C [cm]	D [cm]	L [cm]	N. Bar.	L.TOT [cm]	KG
B	1	1	20	10	29	332	29	-	390	116	45240	1115.12
B	2	1	16	20	29	332	29	-	390	58	22620	356.84
B	3	1	20	20	29	1142	29	-	1200	23	27600	680.31
B	4	1	20	20	29	1142	29	-	1200	23	27600	680.31
F	5	1	16	80x40	32	27	42	-	160	116	18560	292.79
A	6	a	1	16	20	30	240	-	270	48	12960	204.45
A	6	b	1	20	10	30	240	-	270	96	25920	638.90
A	7	a	1	16	20	29	386	-	415	48	19920	314.25
A	7	b	1	20	10	29	386	-	415	96	39840	982.02
B	8	1+1	20	20	29	162	29	-	220	24	5280	130.15
B	9	1+1	20	20	29	102	29	-	160	24	3840	94.65
E	10	1	10	40x40	12	4	32	12	60	314	18840	116.10
B	11	1+1	16	20	29	1142	29	-	1200	26	31200	492.19
B	12	1+1	20	20	29	442	29	-	500	52	26000	640.87
PESO TO TALE ARMATURA [kg]												6 738.95

TABELLA RIEPILOGATIVA ELEMENTI		
ELEMENTO	L. TOT [cm]	KG
FONDAZIONE	180500	3968.73
ELEVAZIONE	144920	2770.22
TOT (KG)		6738.95

TABELLA RIEPILOGATIVA DIAMETRI		
Λ [mm]	L.TOT [cm]	KG
10	18840	116.10
16	105260	1 660.51
20	201320	4 962.34
TOT (KG)		6 738.95

FERRI TIPO A

FERRI TIPO B

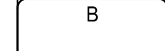


The diagram shows a vertical rectangular structure. The left vertical edge is labeled 'A', the top horizontal edge is labeled 'B', and the right vertical edge is labeled 'C'.

FERRI TIPO C

FERRI TIPO D

FERRI TIPO E

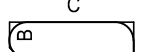

The diagram shows a curved iron tool, likely a sickle or a similar harvesting implement. It features a curved blade with a small circular detail at the base of the curve, a handle, and a small circular detail at the end of the handle.

FERRI TIPO F



 **ANAS S.p.A.**
Direzione Progettazione e Realizzazione Lavori

S.S. 38 - LOTTO 4: VARIANTE DI TIRANO DALLO SVINCOLO DI STAZZONA (COMPRESO) ALLO SVINCOLO DI LORETO (CON COLLEGAMENTO ALLA DOGANA DI POSCHIAVO)

**S.S. 38 - LOTTO 4: NODO DI TIRANO -
TRATTA "A" (SVINCOLO DI BIANZONE - SVINCOLO LA GANDA)
E TRATTA "B" (SVINCOLO LA GANDA - CAMPONE IN TIRANO)**

PROGETTO ESECUTIVO

	 ing. Renato DEL PRETE		
Ing. Valerio Bajetti Ordine ing. it. di Roma e provincia n° A-26211	Ing. Renato Del Prete Ordine ing. it. di Roma e provincia n° A-26213	Arch. Nicoletta Frattini Ordine ing. it. di Roma e provincia n° A-26422	Ing. Gabriele Inocchi Ordine ing. it. di Roma e provincia n° A-21910
			DOTT. GEOL. DANILO GALLO
Ing. Renato Vaira Ordine ing. it. di Torino e Provincia n° 4663 W	Prof. Ing. Matteo Ransen Ordine ing. it. di Bari e provincia n° 1113	Prof. Ing. Luigi Montanali Ordine ing. it. di Bari e provincia n° 1113	Ing. Giacomo Angarano Ordine ing. it. di Bari e provincia n° 5070
VISTO: IL RESPONSABILE DEL PROCEDIMENTO	RESPONSABILE DELL'INTEGRAZIONE DELLE PRESTAZIONI SPECIALISTICHE	GEOLOGO	IL COORDINATORE DELLA SICUREZZA IN FASE DI PROGETTAZIONE
Dott. Ing. Giancarlo LUONGO	Ing. Valerio BAJETTI	Dott. Gino Francesco AMANTIA SCUTERI	Ing. Gaetano RANIERI

LAV06

L - PROGETTO STRUTTURALE - TOMBINATURE IDRAULICHE
LAV - TM 13BDX TOMBINO SCATOLARE AL KM 3+036
ARMATURA MANUFATTO DI MONTE

CODICE PROGETTO		NOME FILE		REVISIONE		SCALA:	
PROGETTO		LIV. PROG.		N. PROG.			
M	I	3	2	4	E	1	8
CODICE ELAB.		P		0		0	
		T		M		1	
		S		T		R	
		A		R		0	
		A				1:50	

C					
B					
A	EMISSIONE	GENNAIO 2019	GEOM. SIMONE PETRUCCI	ING. FABRIZIO BAJETTI	ING. VALERIA BAJETTI
REV.	DESCRIZIONE	DATA	REDATTO	VERIFICATO	APPROVATO