



PIANTA SCAVI
SCALA 1:100

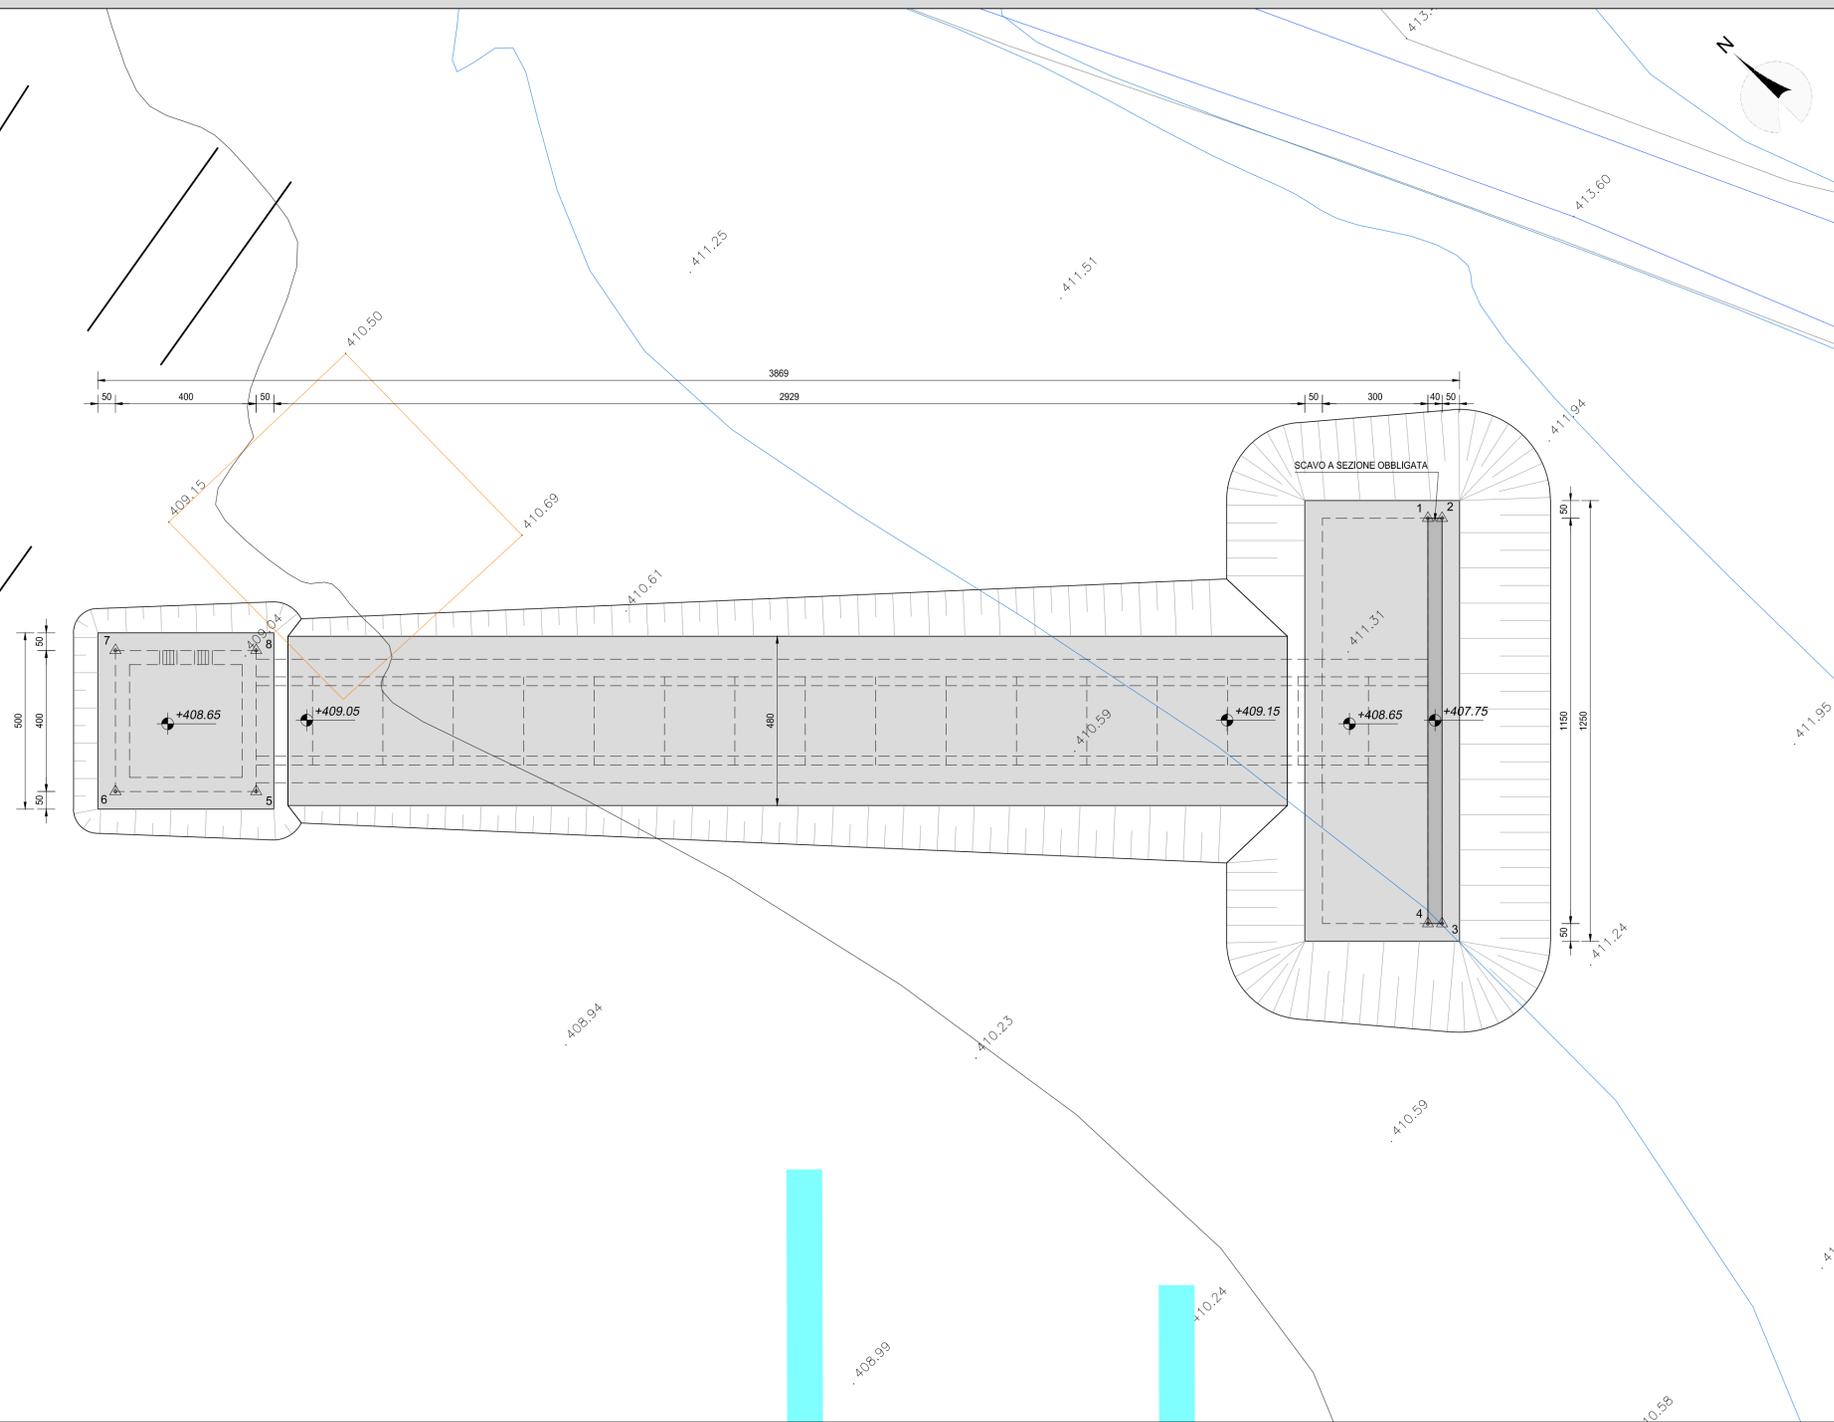

INQUADRAMENTO DELL'OPERA
SCALA 1:2.000

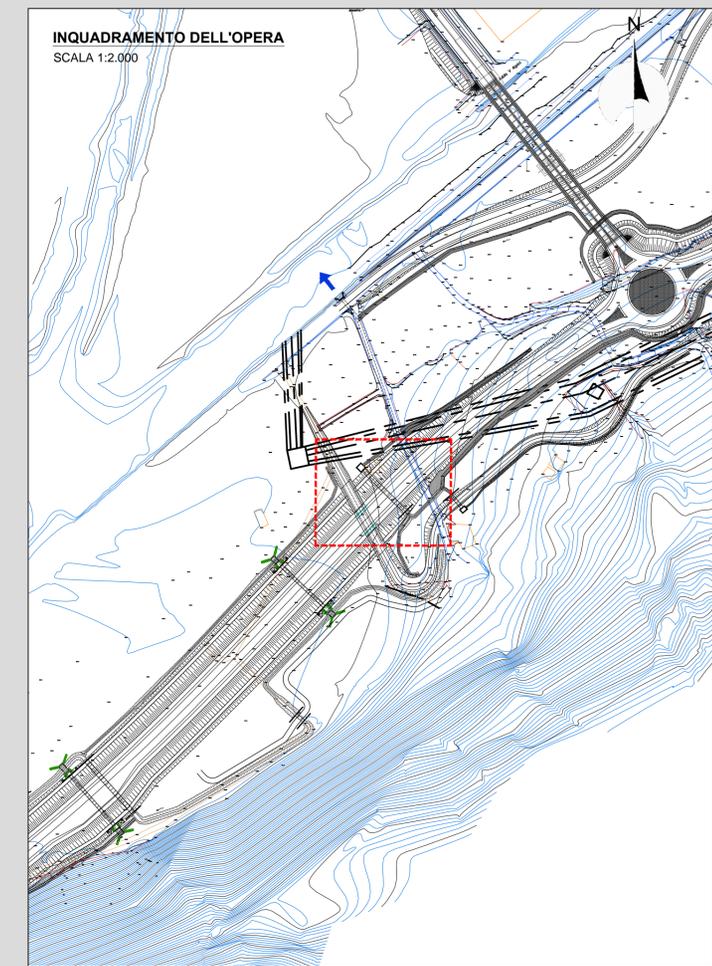

RICHIAMI AD ALTRI ELABORATI	
PER LA DEFINIZIONE DELLE CARATTERISTICHE DEI MATERIALI	T00TM00STRSC01
PER L'ARMATURA DEL TOMBINO SCATOLARE PREFABBRICATO	P00TM13STRAR01
PER L'ARMATURA DEL MANUFATTO DI MONTE	P00TM13STRAR02
PER L'ARMATURA DEL MANUFATTO DI VALLE	P00TM13STRAR03

GEOREFERENZIAZIONE MANUFATTO TM13bdx		
VERTICE	X [m]	Y [m]
1	1588743.42	5117116.96
2	1588743.70	5117116.67
3	1588735.63	5117108.49
4	1588735.34	5117108.77
5	1588714.27	5117134.81
6	1588711.43	5117137.62
7	1588714.23	5117140.47
8	1588717.08	5117137.66

SCAVO - TM13bdx		
MANUFATTO A MONTE		
A _{B1} [m ²]	55.00	AREA BASE
A _{S1} [m ²]	143.32	AREA SUPERIORE
H _{M1} [m]	2.40	ALTEZZA MEDIA
V _{S1} [m ³]	229.68	VOLUME
TOMBINO		
A _{B2} [m ²]	136.30	AREA BASE
A _{S2} [m ²]	195.17	AREA SUPERIORE
H _{M2} [m]	1.09	ALTEZZA MEDIA
V _{S2} [m ³]	179.69	VOLUME
MANUFATTI A VALLE		
A _{B3} [m ²]	25.00	AREA BASE
A _{S3} [m ²]	40.08	AREA SUPERIORE
H _{M3} [m]	0.78	ALTEZZA MEDIA
V _{S3} [m ³]	25.15	VOLUME
V _{S7} [m ³]	434.53	VOLUME TOTALE

NOTE	
TUTTE LE MISURE, SALVO CONTRARIA INDICAZIONE, SONO ESPRESSE IN CM	
LO SPESSORE DEL RICOPRIMENTO E' MISURATO A PARTIRE DAL PIANO ASFALTO SINO ALL'ESTRADOSSO DELLA STRUTTURA PREFABBRICATA NEL PUNTO PIU' SFAVOREVOLE	

ANAS S.p.A.
Direzione Progettazione e Realizzazione Lavori

S.S. 38 - LOTTO 4: VARIANTE DI TIRANO DALLO SVINCOLO DI STAZZONA (COMPRESO) ALLO SVINCOLO DI LORETO (CON COLLEGAMENTO ALLA DOGANA DI POSCHIAVO)
S.S. 38 - LOTTO 4: NODO DI TIRANO - TRATTA "A" (SVINCOLO DI BIANZONE - SVINCOLO LA GANDA) E TRATTA "B" (SVINCOLO LA GANDA - CAMPONE IN TIRANO)

PROGETTO ESECUTIVO

STUDIO CORONA Ing. Renato Del Prete Via... Tel. 0461/111111	ING. RENATO DEL PRETE Ingegnere Via... Tel. 0461/111111	ECOPLAN Arch. Nicoletta Fratini Via... Tel. 0461/111111	EG EGG Engineering & Design S.r.l. Via... Tel. 0461/111111
UNING Ing. Valerio Bajetti Via... Tel. 0461/111111	SETAC Ing. Renato Del Prete Via... Tel. 0461/111111	ARKE INGEGNERIA S.r.l. Via... Tel. 0461/111111	DOTT. GEOL. DANIELO GALLO Via... Tel. 0461/111111
GA&M Prof. Ing. Matteo Ranieri Via... Tel. 0461/111111	Prof. Ing. Luigi Montorsi Via... Tel. 0461/111111	Ing. Gioacchino Angarano Via... Tel. 0461/111111	Dot. Geol. Danilo Gallo Via... Tel. 0461/111111

VISTO: IL RESPONSABILE DEL PROCEDIMENTO
RESPONSABILE DELL'INTEGRAZIONE DELLE PRESTAZIONI SPECIALISTICHE
GEOLOGO
IL COORDINATORE DELLA SICUREZZA IN FASE DI PROGETTAZIONE

LAV08
L - PROGETTO STRUTTURALE - TOMBINATURE IDRAULICHE
LAV - TM 13BDX TOMBINO SCATOLARE AL KM 3+036
PIANTA SCAVI

CODICE PROGETTO	PROGETTO	NO. PROG.	NO. FILE	REVISIONE	SCALA:
LAV08	LAV08-P00TM13STRDI03_A.dwg	1801	P00TM13STRDI03	A	VARIE

C					
B					
A	EMISSIONE	GENNAIO 2019	ING. GIUSEPPE CRISA'	ING. FABRIZIO BAJETTI	ING. VALERIO BAJETTI
REV.	DESCRIZIONE	DATA	REDATTO	VERIFICATO	APPROVATO