


SEZIONE TRASVERSALE DEL MANUFATTO SCATOLARE - ARMATURA


SCALA 1:20

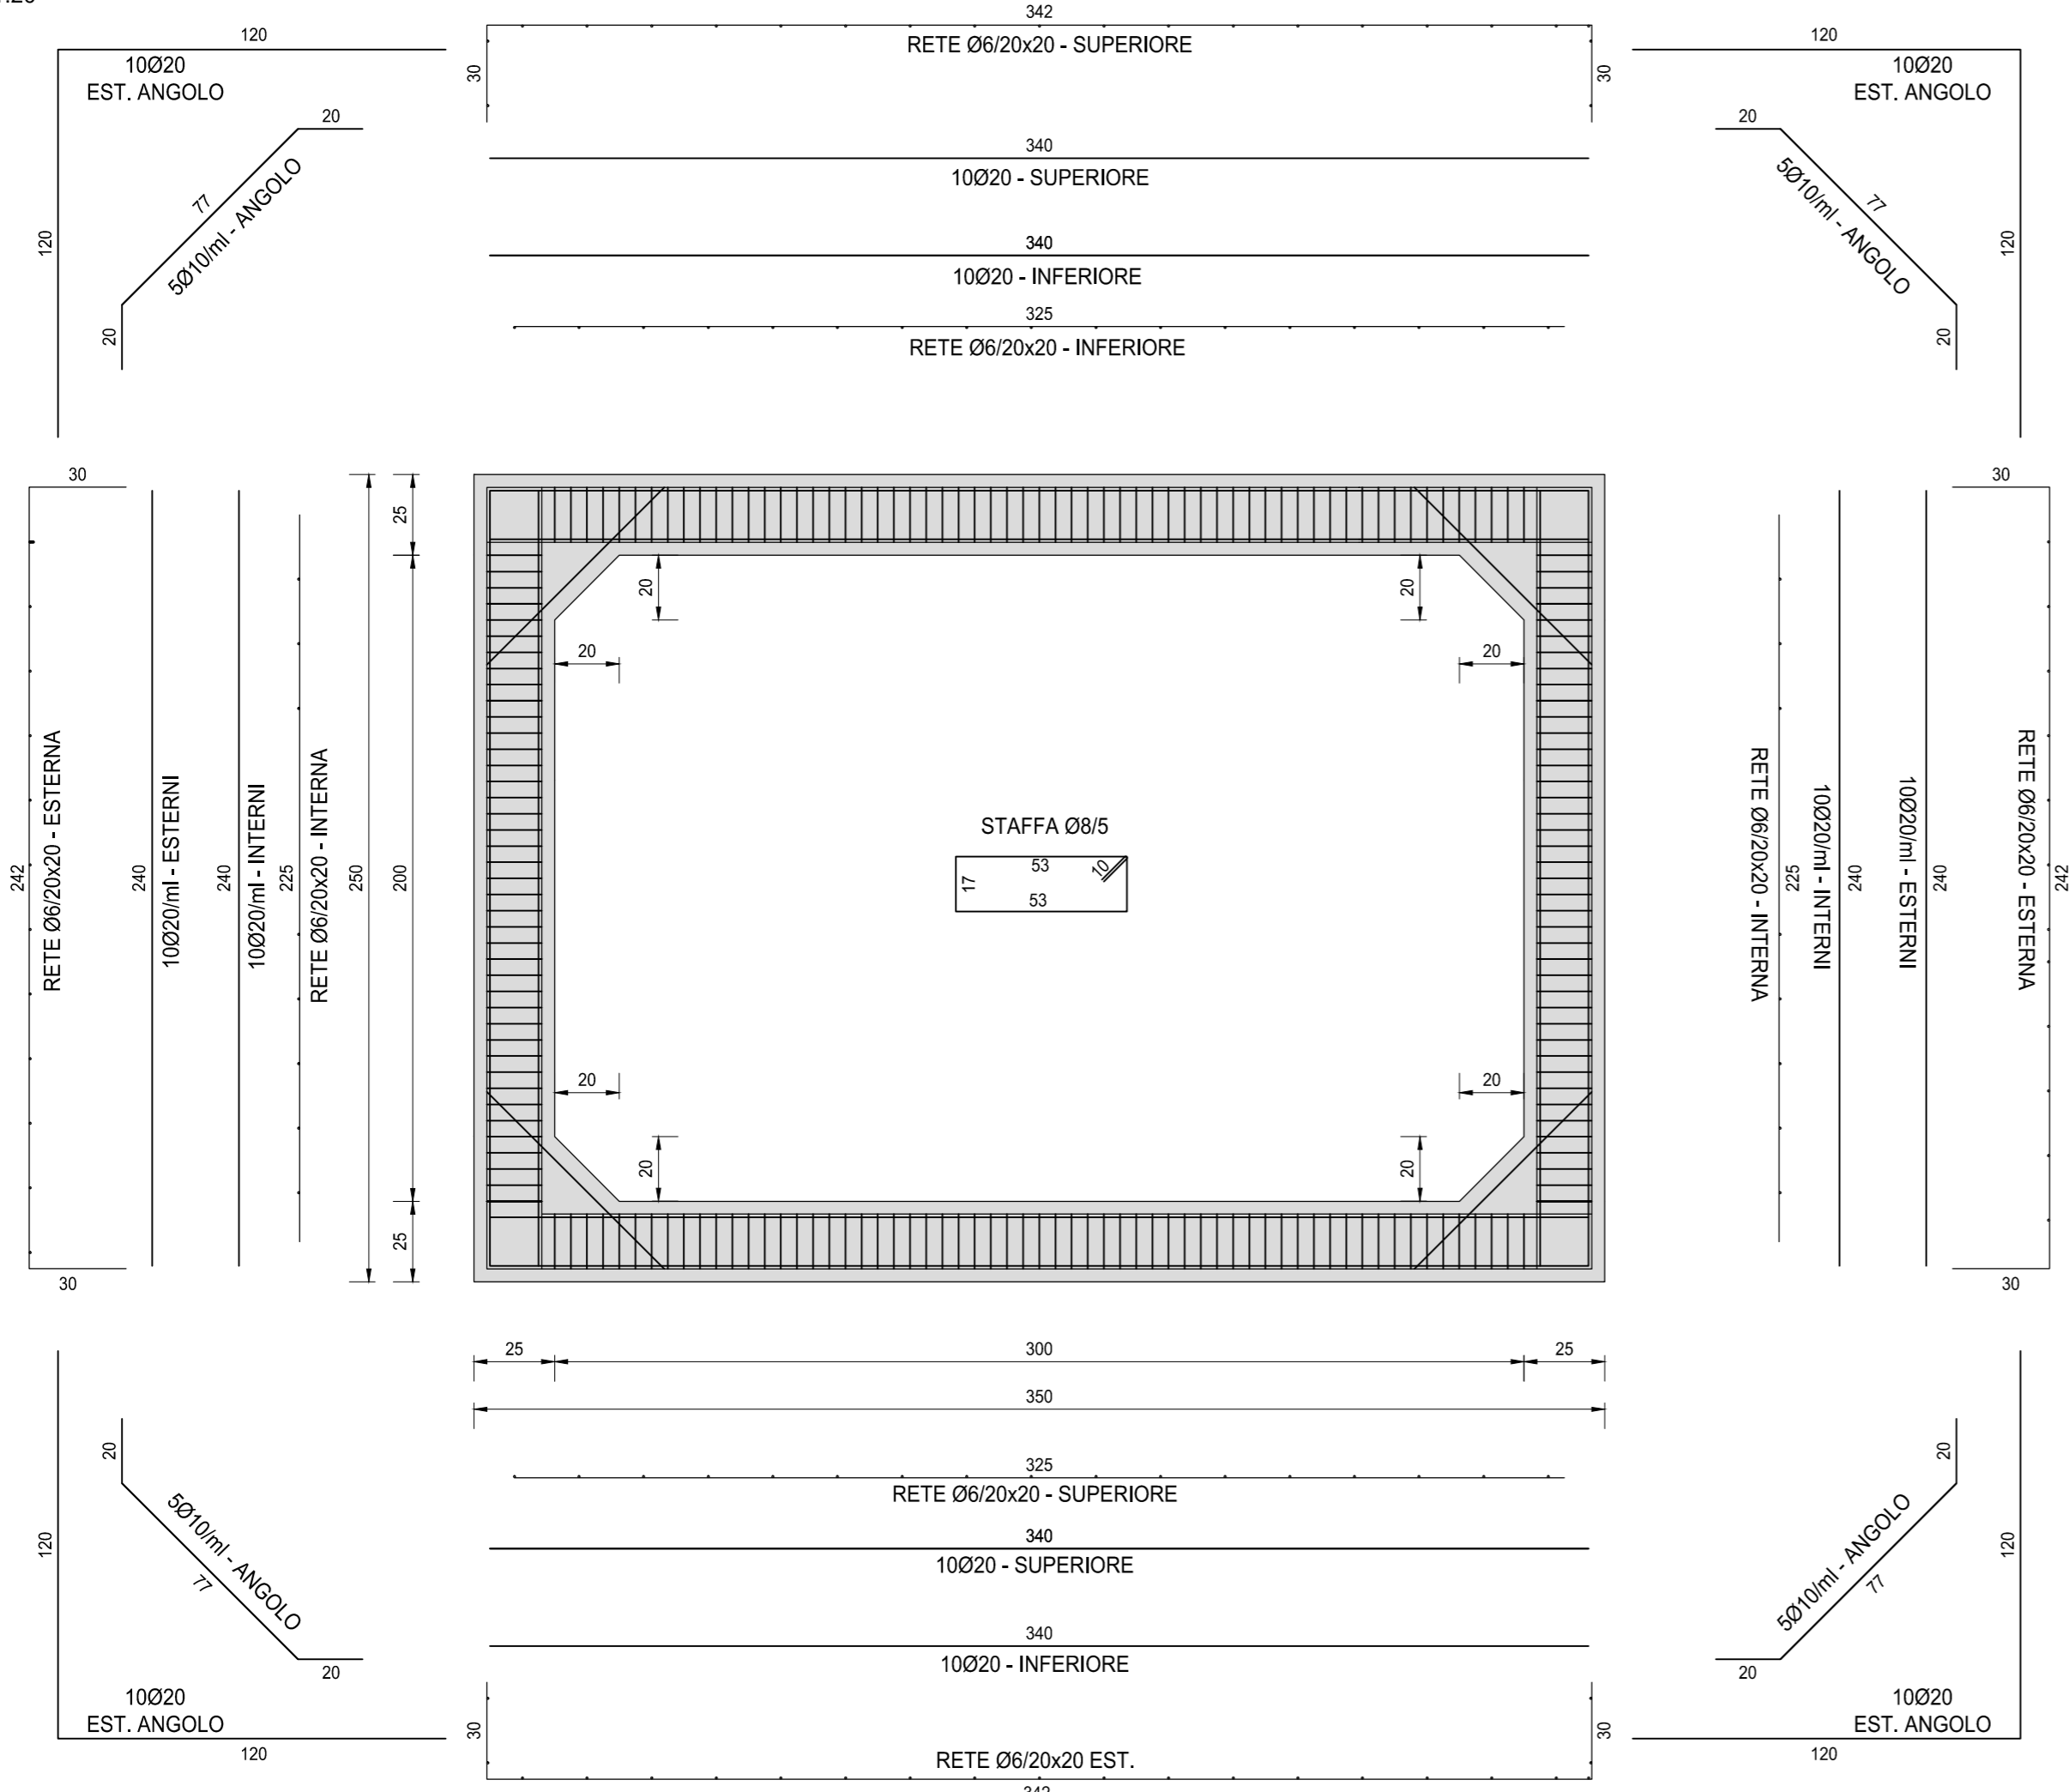

SEZIONE TRASVERSALE DELLA SOLETTA

DI RIPARTIZIONE INFERIORE

SCALA 1:20

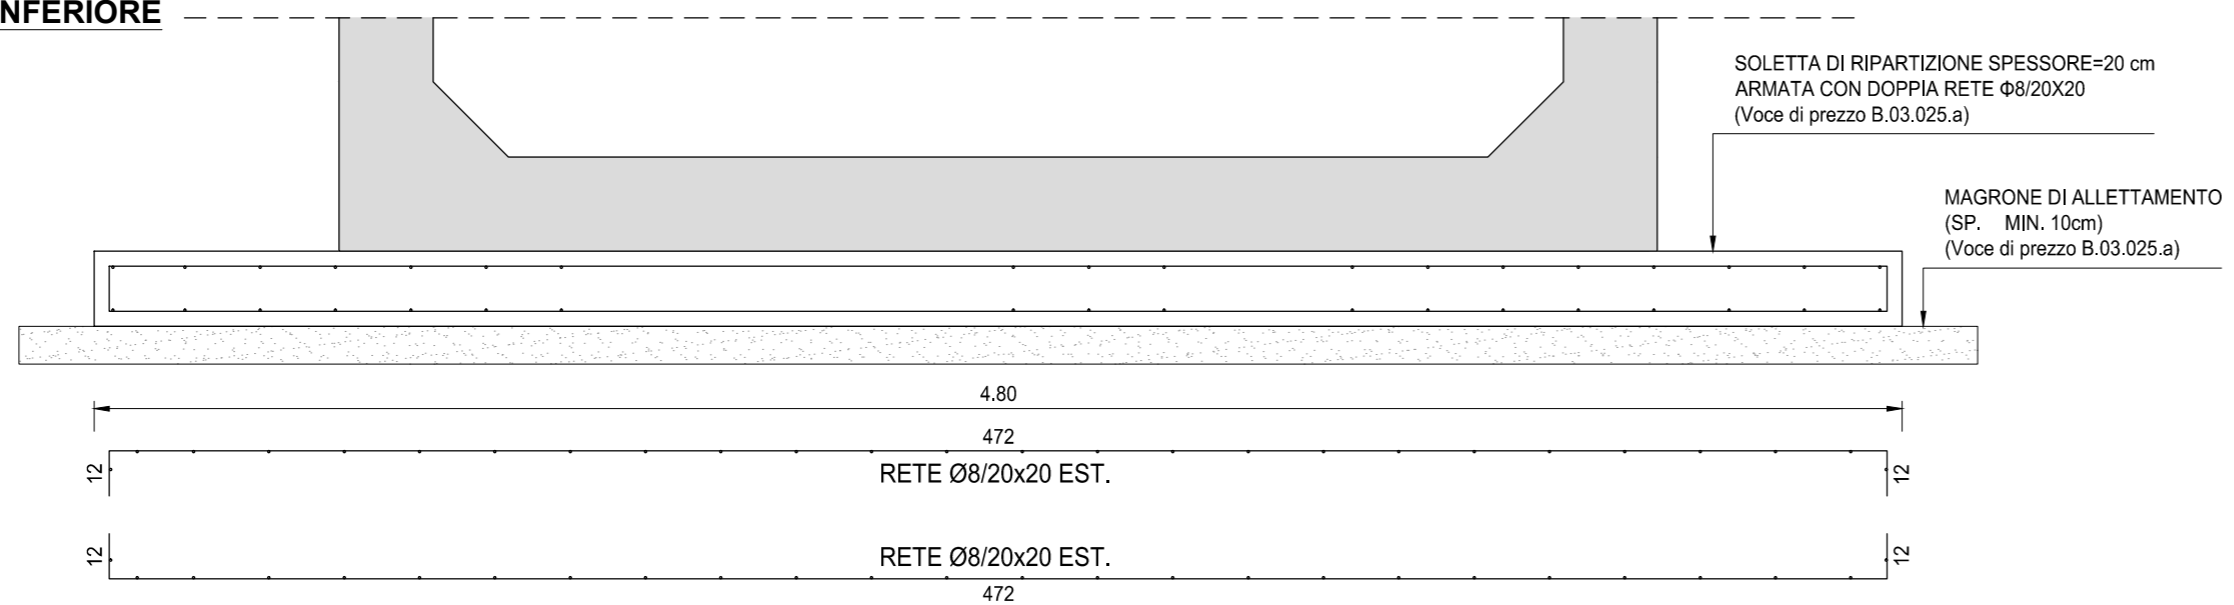

NOTE

TUTTE LE MISURE, SALVO CONTRARIA INDICAZIONE, SONO ESPRESSE IN CM

PER LA DEFINIZIONE DEI SINGOLI TOMBINI SCATOLARI SI RINVIA ALLE TAVOLE DI INQUADRAMENTO GENERALE E A QUELLE DI CARPENTERIA OPPORTUNAMENTE REDATTE PER SINGOLA PARTE D'OPERA


RICHIAMI AD ALTRI ELABORATI

PER LA DEFINIZIONE DELLE CARATTERISTICHE DEI MATERIALI

T00TM00STRSC01

PARTICOLARE DISTRIBUZIONE STAFFE

SCALA 1:20

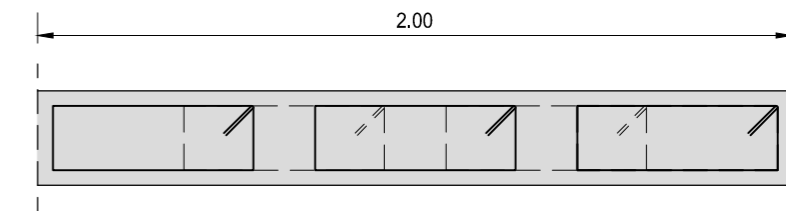

ANAS S.p.A.

Direzione Progettazione e Realizzazione Lavori

S.S. 38 - LOTTO 4: VARIANTE DI TIRANO DALLO SVINCOLO DI STAZZONA (COMPRESO) ALLO SVINCOLO DI LORETO (CON COLLEGAMENTO ALLA DOGANA DI POSCHIAVO)

S.S. 38 - LOTTO 4: NODO DI TIRANO - TRATTA "A" (SVINCOLO DI BIANZONE - SVINCOLO LA GANDA) E TRATTA "B" (SVINCOLO LA GANDA - CAMPONE IN TIRANO)

PROGETTO ESECUTIVO

| | | | |
|---|--|---|---|
| STUDIO CORONA Ing. Renato Vaira Ordine degli Ingeg. di Torino e Provincia n° 4663 W | ING. RENATO DEL PRETE Ing. Renato Del Prete Ordine degli Arch. di Bari e provincia n° 5073 | ECOPLAN Arch. Nicoletta Frattini Ordine degli Arch. di Torino e provincia n° 746433 | EG EAG Engineering & Graphics S.r.l. Ing. Gabriele Inocchi Ordine degli Ingeg. di Roma e provincia n° A-12102 |
| UNING Società designata GA&M Prof. Ing. Matteo Ranieri Ordine degli Ingeg. di Bari e provincia n° 1137 | SETAC Srl Servizi di Ingegneria, Trasporti Ambiente Costruzioni Prof. Ing. Luigi Monterisi Ordine degli Ingeg. di Bari e provincia n° 1771 | ARKE' INGENGERIA s.r.l. Ing. Gioacchino Angarano Ordine degli Ingeg. di Bari e provincia n° 5970 | DOTT. GEOL. DANILO GALLO Dott. Geol. Danilo Gallo Ordine dei Geologi della Regione Puglia n° 566 |

| | | | |
|--|---|---|--|
| VISTO: IL RESPONSABILE DEL PROCEDIMENTO Dott. Ing. Giancarlo LUONGO | RESPONSABILE DELL'INTEGRAZIONE DELLE PRESTAZIONI SPECIALISTICHE Ing. Valerio BAJETTI | GEOLOGO Dott. Carlo Francesco AMANTIA ACQUER | IL COORDINATORE DELLA SICUREZZA IN FASE DI PROGETTAZIONE Ing. Gaetano RANIERI |
|--|---|---|--|

| | |
|--------------|---|
| LBG04 | L - PROGETTO STRUTTURALE - TOMBINATURE IDRAULICHE LBG - TM20DX TOMBINO SCATOLARE AL KM 5+031 - VAL DEI MORTI ARMATURA TOMBINO SCATOLARE |
|--------------|---|

| | | | |
|--|---|-----------------------|-----------------------|
| CODICE PROGETTO PROGETTO LIV. PROG. N. PROG. MI324 E 1801 | NOME FILE LBG04-P00TM20STRAR01_A.dwg | REVISIONE A | SCALA: 1:20 |
| CODICE ELAB. P00TM20STRAR01 | | | |
| C | | | |
| B | | | |
| A | EMISSIONE | GENNAIO 2018 | ING. GIUSEPPE CRISA |
| REV. | DESCRIZIONE | DATA | REDDATTO |
| | | | ING. FABRIZIO BAJETTI |
| | | | ING. VALERIO BAJETTI |
| | | | VERIFICATO |
| | | | APPROVATO |