



DOSSO 1 - DOSSO 2 IMPIANTO TVCC E TELEFONICO COLONNINE SOS





IMPIANTO TVCC

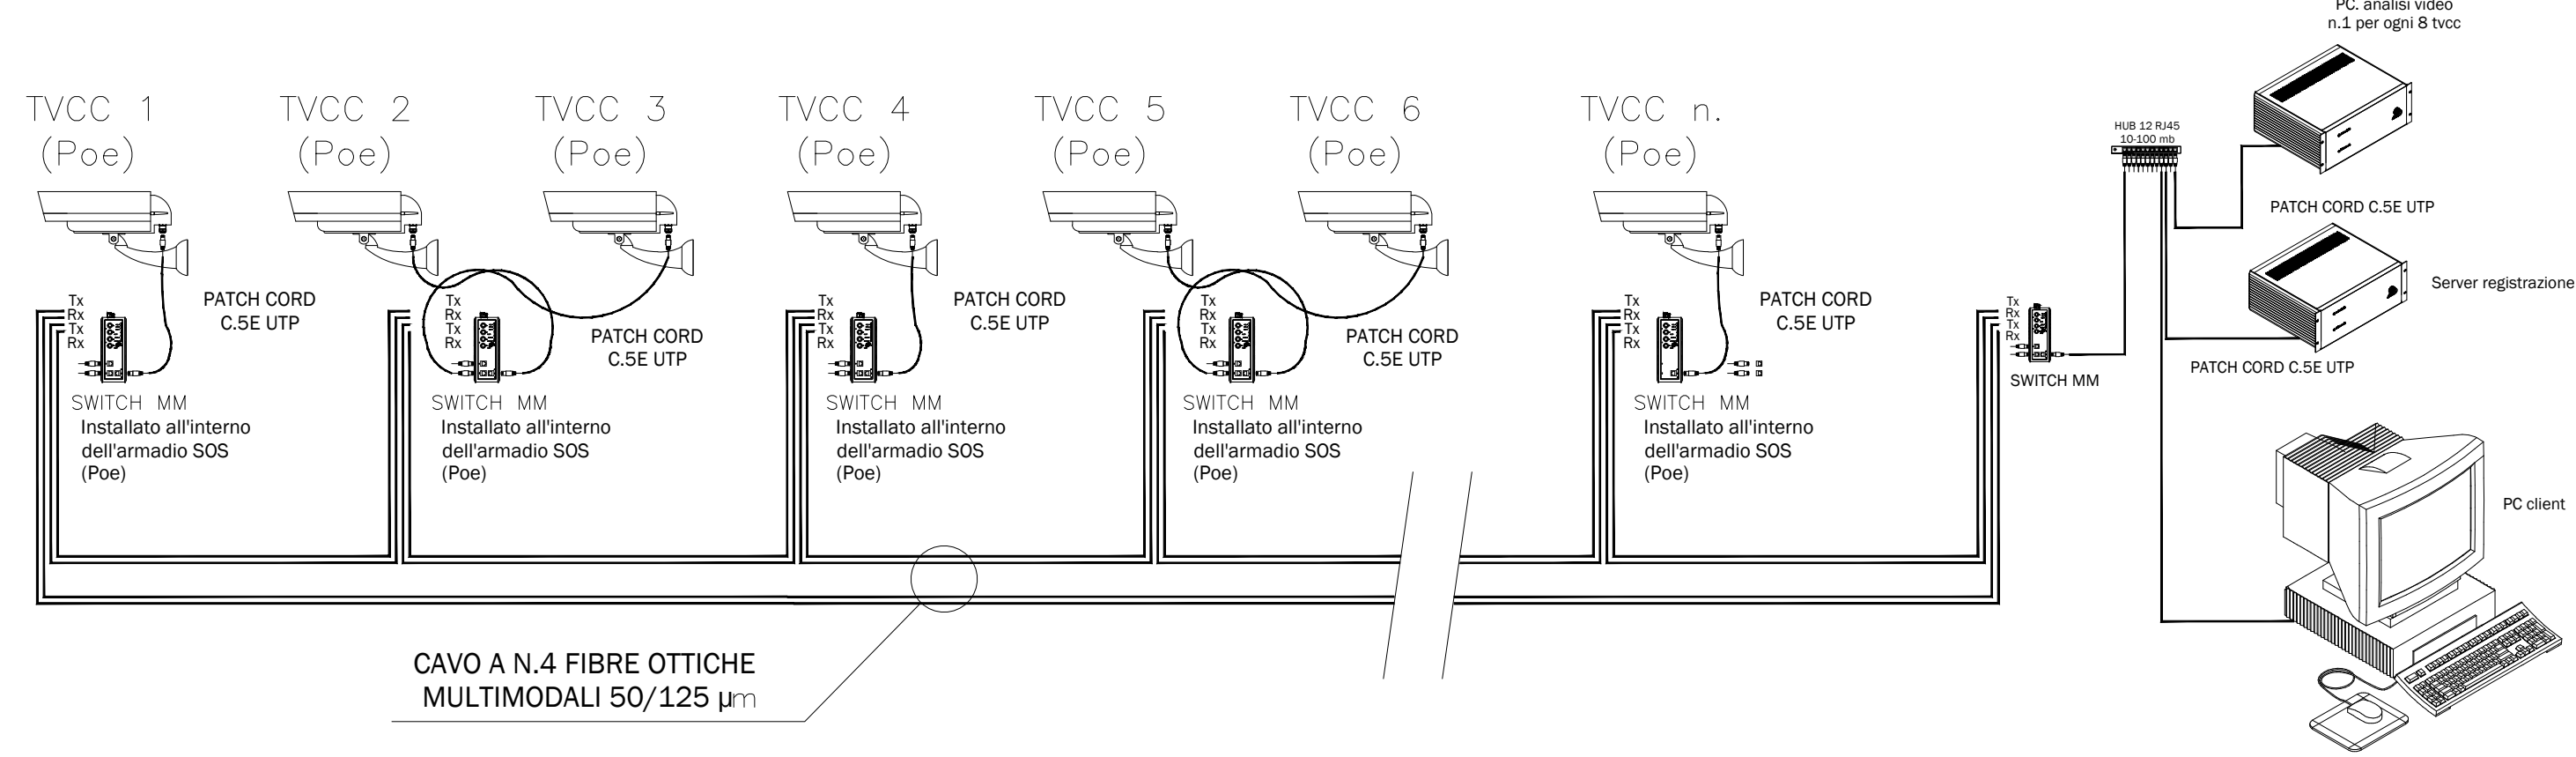

IMPIANTO TELEFONICO COLONNINE SOS

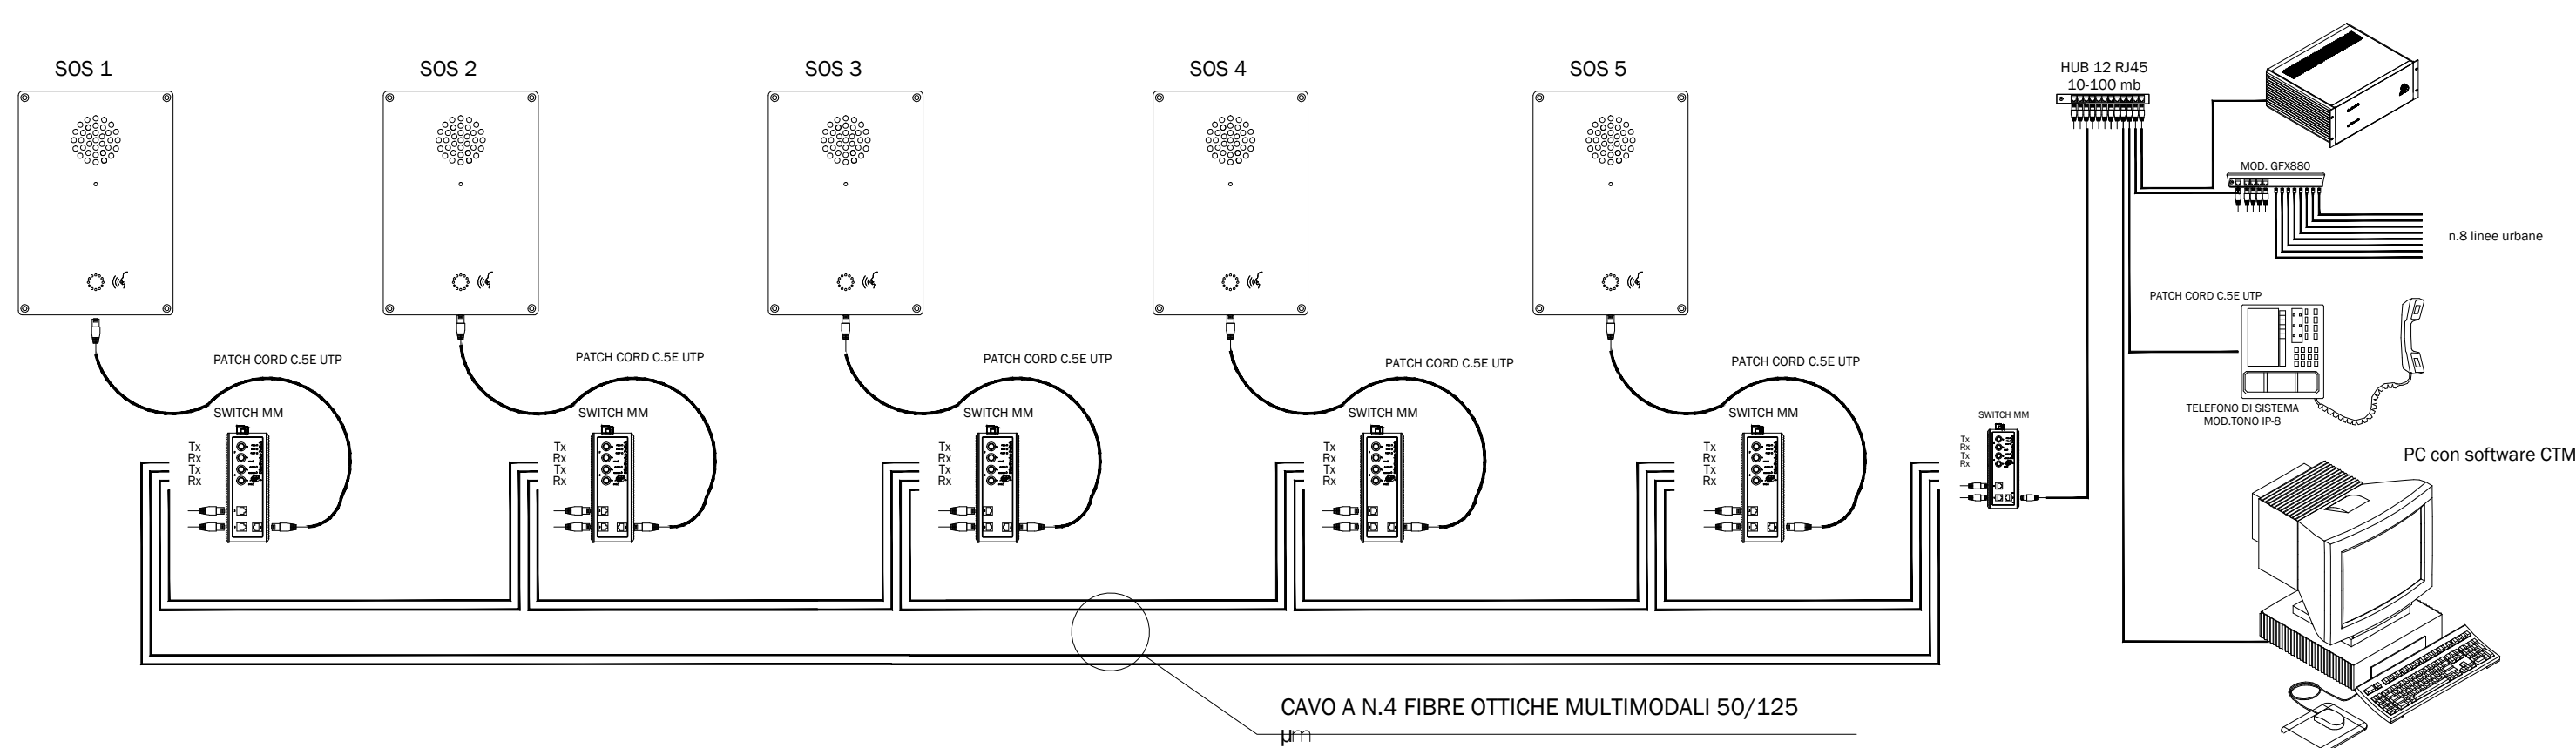

DOSSO 1 - DOSSO 2 SCHEMA RADIO RIPETITORE

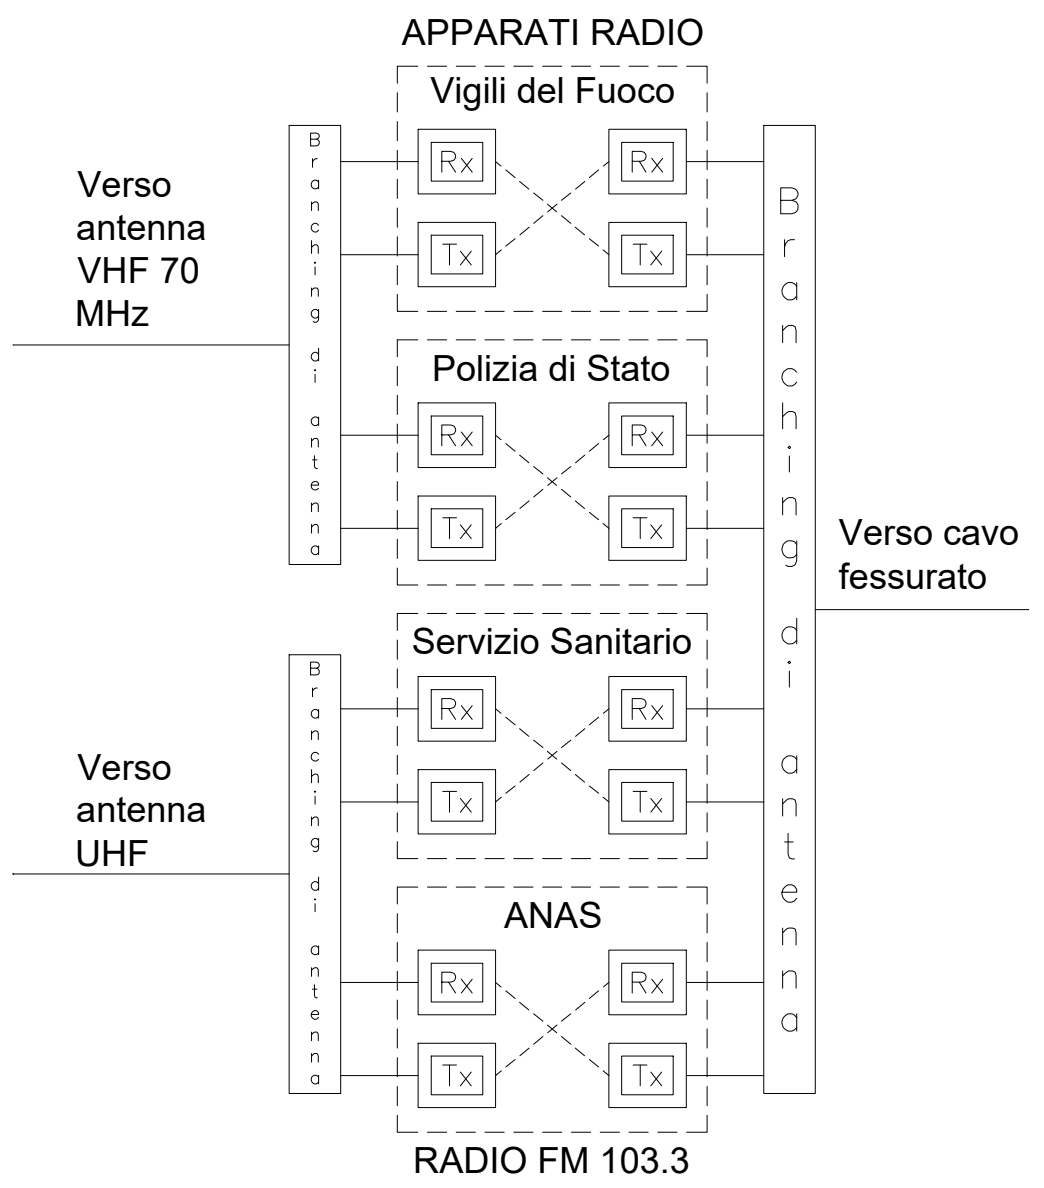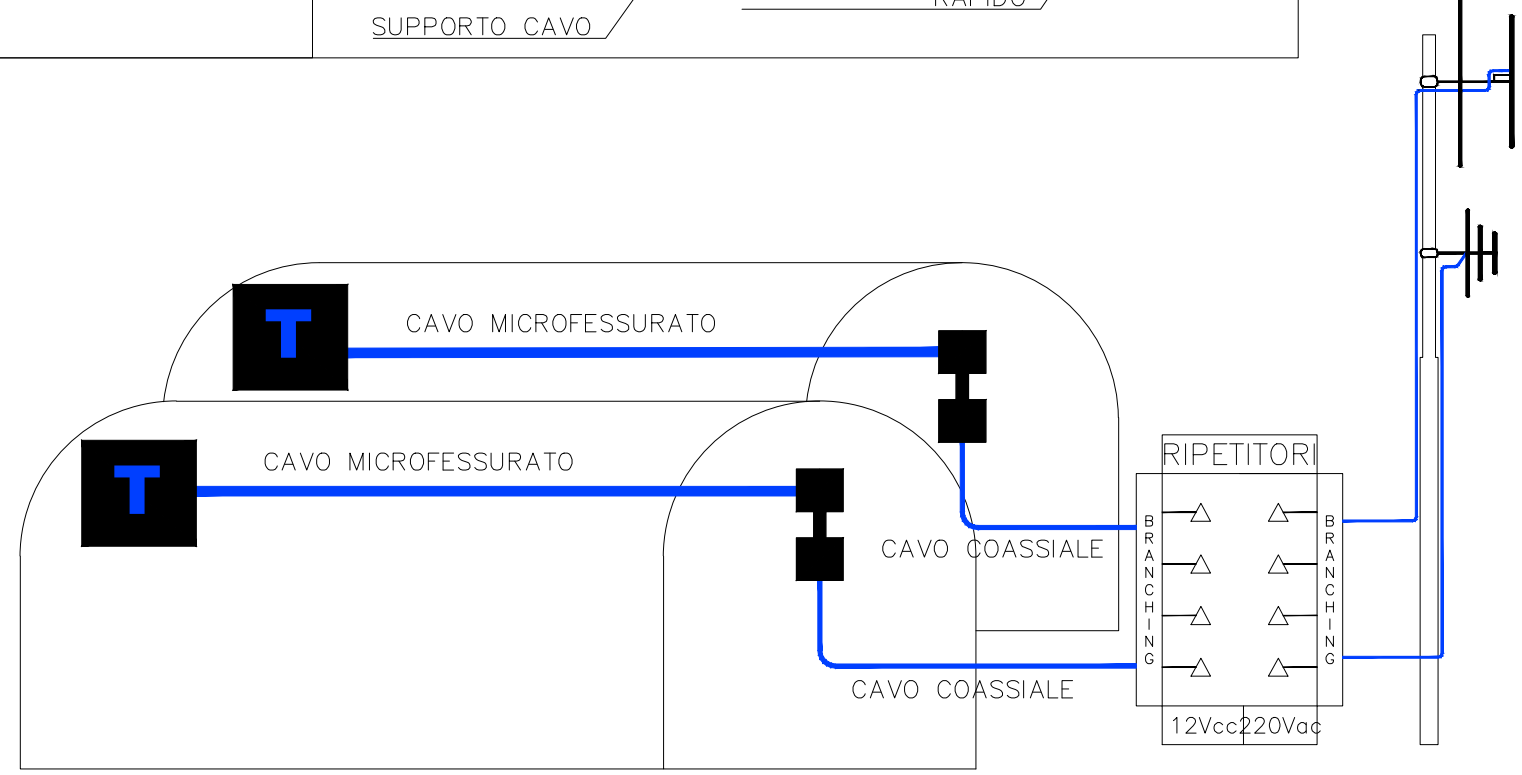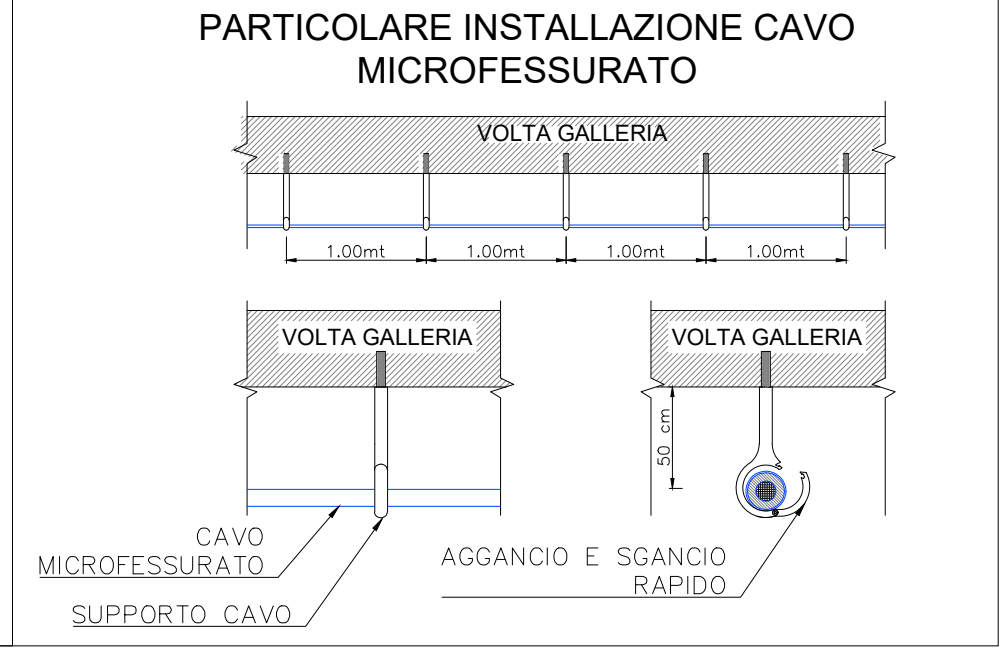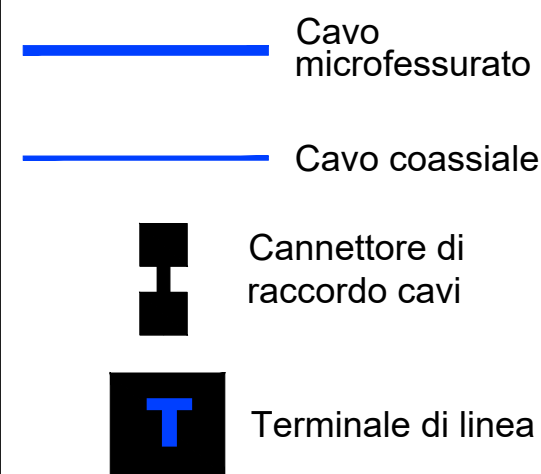

DOSSO 1 - CAVO RIVELAZIONE INCENDIO

PART. "A"


PART. "D"

PART. "C"

UNITA' DI INIZIO LINEA



UNITA' DI FINE LINEA

UNITA' DI TEST

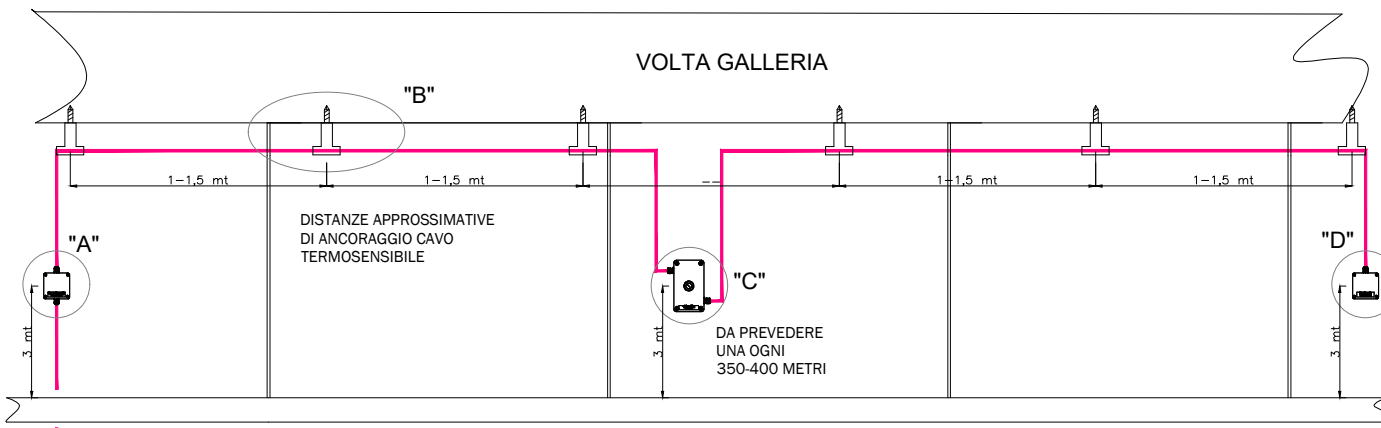

PART. "B"

CABINA ELETTRICA

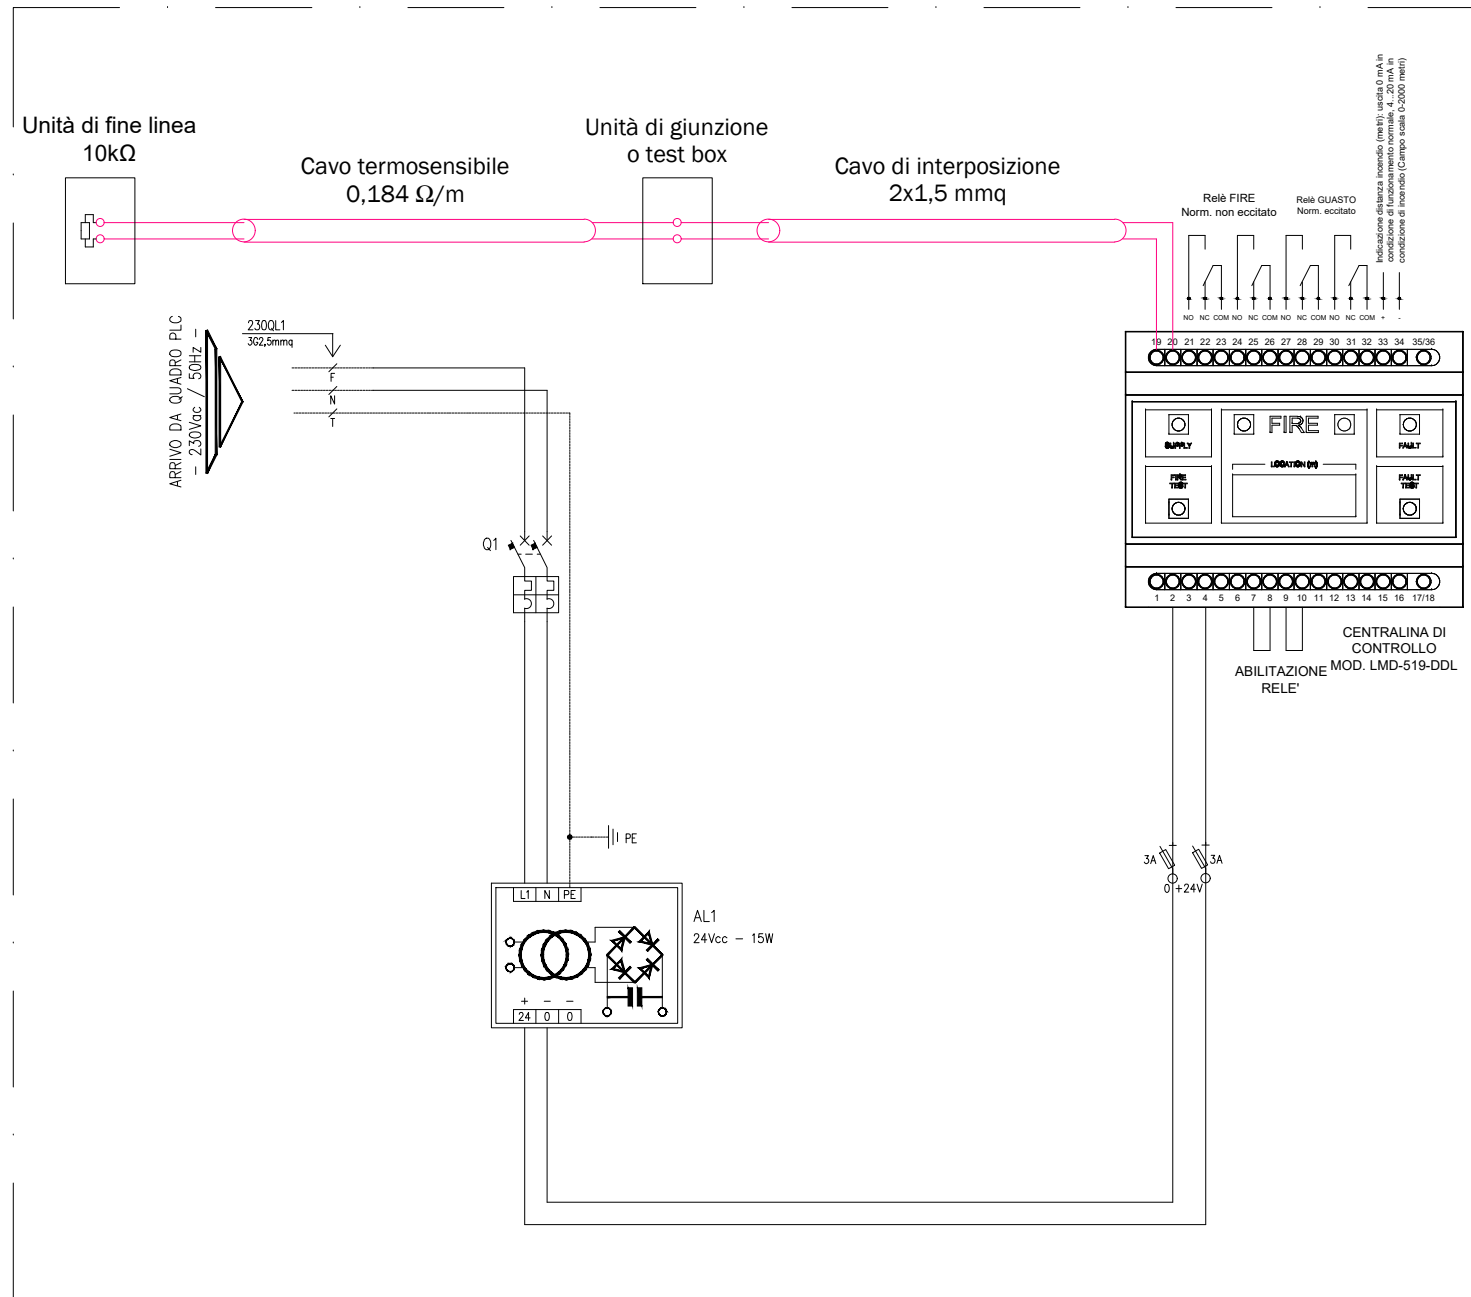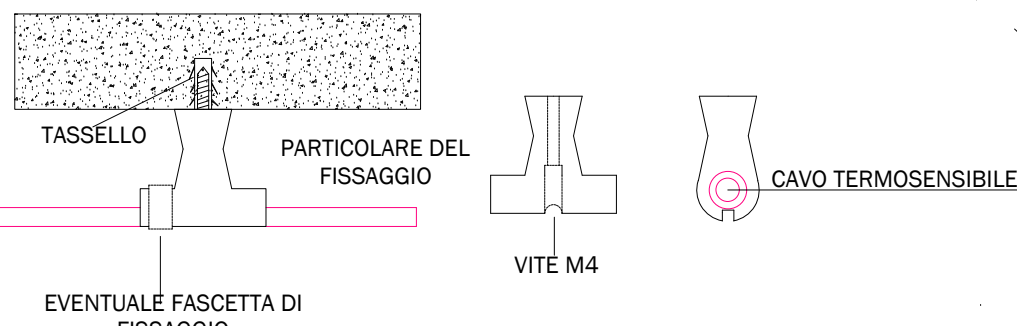

ANAS S.p.A.
Direzione Progettazione e Realizzazione Lavori

S.S. 38 - LOTTO 4: VARIANTE DI TIRANO DALLO SVINCOLO DI STAZZONA (COMPRESO) ALLO SVINCOLO DI LORETO (CON COLLEGAMENTO ALLA DOGANA DI POSCHIAVO)

S.S. 38 - LOTTO 4: NODO DI TIRANO - TRATTA "A" (SVINCOLO DI BIANZONE - SVINCOLO LA GANDA) E TRATTA "B" (SVINCOLO LA GANDA - CAMPONE IN TIRANO), AI SENSI DEL PROTOCOLLO D'INTESA DEL 05/11/2007

PROGETTO ESECUTIVO

STUDIO CORONA Ing. Renato Bajetti Ordine degli Ingeg. 16 Roma (provincia) n° A.20211	ING. RENATO DEL PRETE Ing. Renato Del Prete Ordine degli Ingeg. 16 Bari (provincia) n° A.5015	ECOPLAN Arch. Nicoletta Frattini Ordine degli Arch. 16 Torino (provincia) n° A.4432	GA&M Ing. Gabriele Ineschi Ordine degli Ingeg. 16 Roma (provincia) n° A.12102
UNING Ing. Renato Vaira Ordine degli Ingeg. 16 Torino (provincia) n° A.20211	SETAC Prof. Ing. Luigi Monterisi Ordine degli Ingeg. 16 Bari (provincia) n° A.5015	ARKE Ing. Gioacchino Angarano Ordine degli Ingeg. 16 Bari (provincia) n° A.5015	DOTT. GEOL. DANILO GALLO Dott. Geol. Danilo Gallo Ordine dei Geologi 16 Roma (provincia) n° A.12102
VISTO: IL RESPONSABILE DEL PROCEDIMENTO	RESPONSABILE DELL'INTEGRAZIONE DELLE PRESTAZIONI SPECIALISTICHE	GEOLOGO	IL COORDINATORE DELLA SICUREZZA IN FASE DI PROGETTAZIONE
Dott. Ing. Giancarlo LUONGO	Ing. Valerio BAJETTI	Dott. Ing. Giancarlo LUONGO	Ing. Gaetano RANIERI

M002

M - IMPIANTI TECNOLOGICI

M - 0 - IMPIANTI IN GALLERIA - DOCUMENTAZIONE GENERALE IMPIANTI ELETTRICI - SCHEMI GENERALI DOSSO 1 E DOSSO 2 2 di 2

CODICE PROGETTO	LIV. PROG.	N. PROG.	NOME FILE	REVISIONE	SCALA:
PROGETTO	M002	E	M002_P001M00IMPSC02_A.dwg		
ELAB.	M002	E	P001M00IMPSC02	A	
C					
B					
A	EMISSIONE	FEBBRAIO 2019	P. ING. ANTONIO DANESI	PROF. ING. VITTORIO RANIERI	ING. VALERIO BAJETTI
REV.	DESCRIZIONE	DATA	REDATTO	VERIFICATO	APPROVATO