IMPIANTI ELETTRICI E DI SICUREZZA CUNICOLO DI SICUREZZA - SCALA 1:200

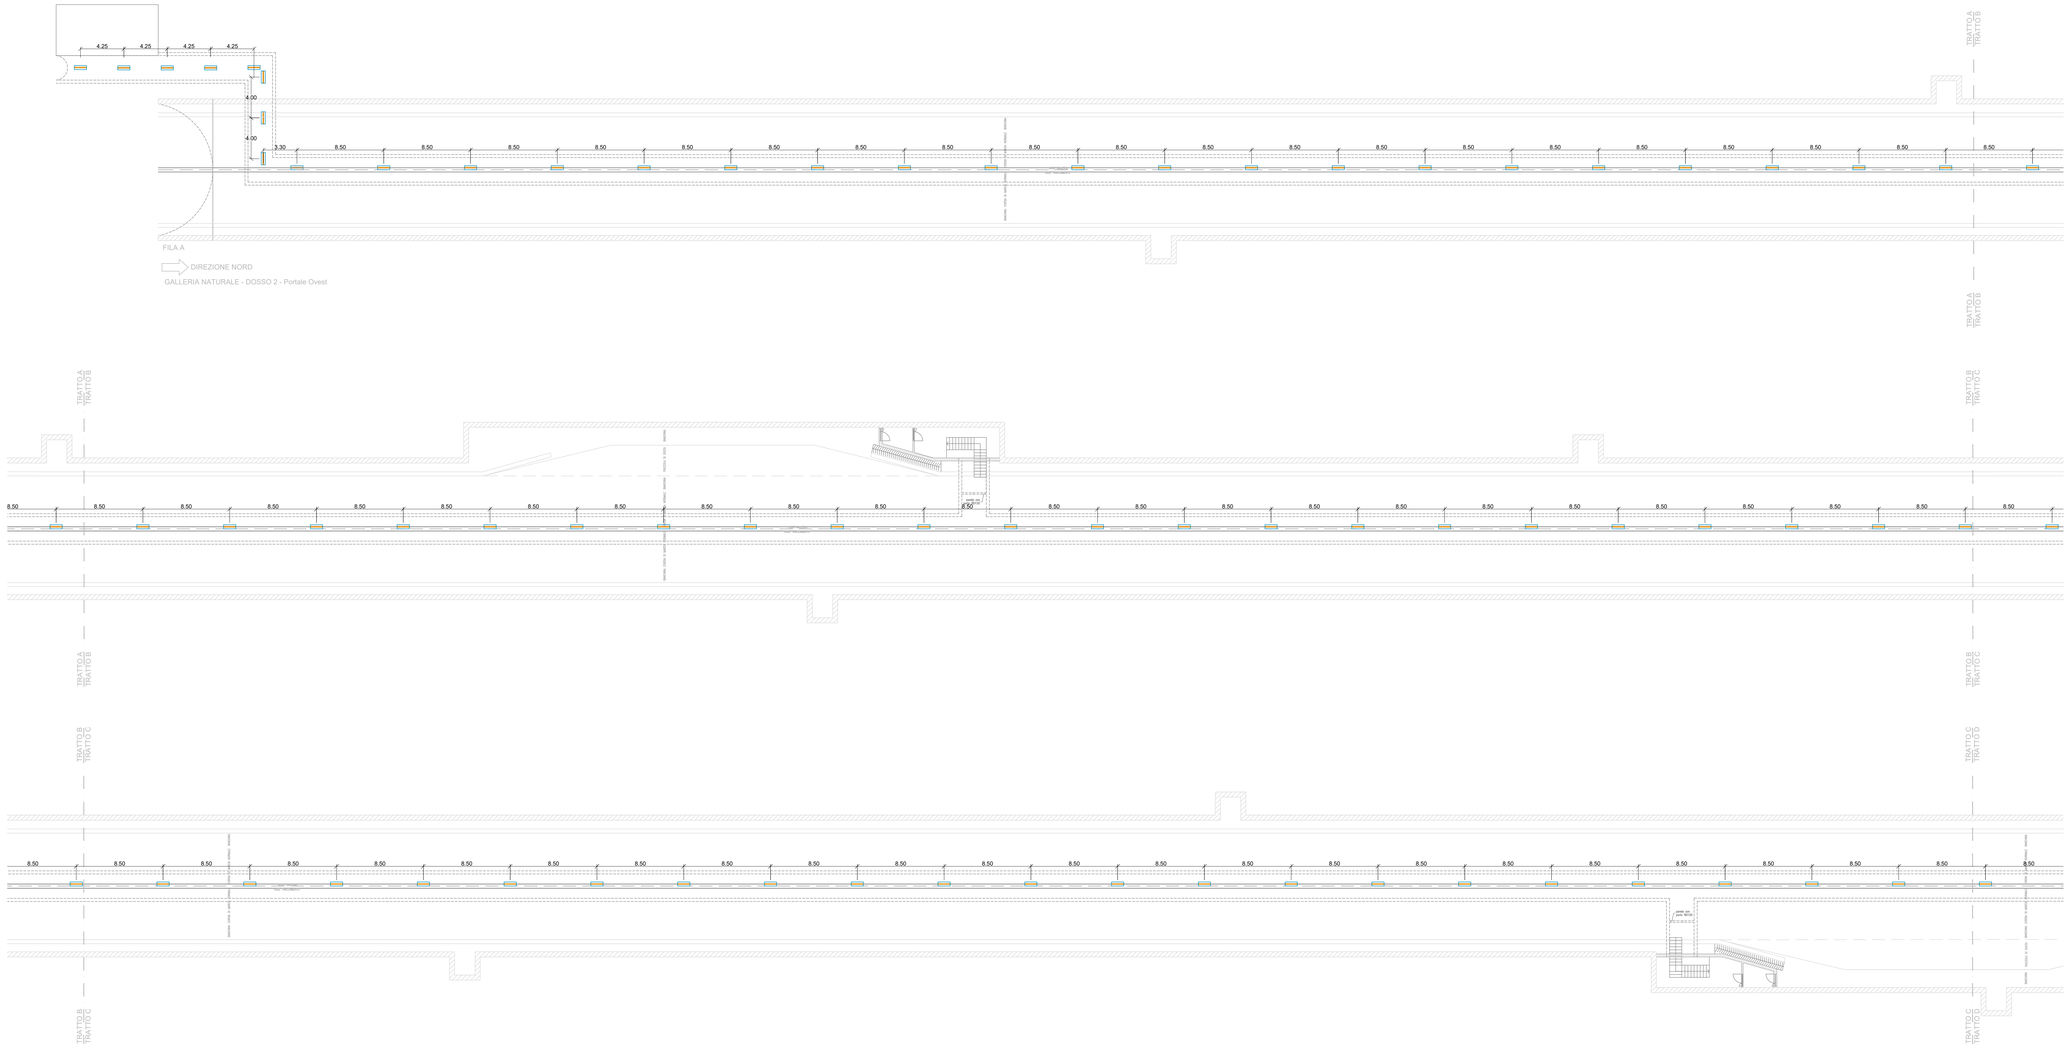

KEYPLAN

KEYPLAN - ZONA DI INQUADRAMENTO

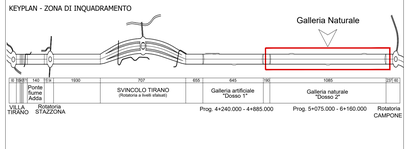

KEYPLAN - DIVISIONE DOSSO 2

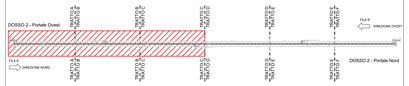

LEGENDA DESCRITTIVA VOCI EPU

SIMBOLO	DESCRIZIONE	CODICE	U.M.	QT
	Corpo illuminante per illuminazione cunicolo di sicurezza tipo DIN mod.CONCEPT o similare	PA.IS.001	cad	71

LEGENDA

SIMBOLO	ETICH.	DESCRIZIONE	U.M.	QT
		CORPO ILLUMINANTE CUNICOLO DI SICUREZZA		71

APPARECCHI ILLUMINANTI

CORPO ILLUMINANTE

IMMAGINE	CARATTERISTICHE	
	MODELLO	CONCEPT-E SL11/ED
	TIPO DI MONTAGGIO	A SOSPESO
	LAMPADE	LED
	FLUSSO LUMINOSO TOTALE	- -
	POTENZA IMPEGNATA	3 w
	GRADO PROTEZIONE	IP65

ANAS S.p.A.
Direzione Progettazione e Realizzazione Lavori

S.S. 38 - LOTTO 4: VARIANTE DI TIRANO DALLO SVINCOLO DI STAZZONA (COMPRESO) ALLO SVINCOLO DI LORETO (CON COLLEGAMENTO ALLA DOGANA DI POSCHIAVO)

S.S. 38 - LOTTO 4: NODO DI TIRANO - TRATTA "A" (SVINCOLO DI BIANZONE - SVINCOLO LA GANDA) E TRATTA "B" (SVINCOLO LA GANDA - CAMPONE IN TIRANO), AI SENSI DEL PROTOCOLLO D'INTESA DEL 05/11/2007

PROGETTO ESECUTIVO

STUDIO CORONA — Ing. Renato Vaira, Ordine degli Ingg. di Torino n. 4.263
Ing. Valerio Bajetti, Ordine degli Ingg. di Torino n. 4.2677
Ing. Renato Del Prete, Ordine degli Ingg. di Torino n. 4.2670
Arch. Nicoletta Frattini, Ordine degli Architetti di Torino n. 4.463
Ing. Gabriele Ironcchi, Ordine degli Ingg. di Torino n. 4.2674
Geologo Ingegnere GA&M — Prof. Ing. Matteo Ranieri, Ordine degli Ingg. di Torino n. 3.2
SETAC — Prof. Ing. Luigi Montanaro, Ordine degli Ingg. di Torino n. 2.2011
ARKE' — Ing. Gioacchino Angarano, Ordine degli Ingg. di Torino n. 4.2679
DOTT. GEOL. DANILO GALLO — Dott. Geol. Danilo Gallo, Ordine dei Geologi del Piemonte n. 79

VISTO, IL RESPONSABILE DEL PROCEDIMENTO	RESPONSABILE DELL'INTEGRAZIONE DELLE PRESTAZIONI SPECIALISTICHE	GEOLOGO	IL COORDINATORE DELLA SICUREZZA IN FASE DI PROGETTAZIONE
Dott. Ing. Giancarlo LUONGO	Ing. Valerio BAJETTI	Prof. Ing. Matteo RANIERI	Ing. Gaetano RANIERI

MB801

MB - IMPIANTI IN GALLERIA NATURALE DOSSO 2

MB - 8 - GALLERIA NATURALE DOSSO 2 - CUNICOLO DI SICUREZZA
IMPIANTI ELETTRICI E SPECIALI CUNICOLO
DI SICUREZZA DOSSO 2 1 DI 2

CODICE PROGETTO			NOME FILE	REVISIONE	SCALA: 1:200
PROGETTO	LIV. PROG.	N. PROG.	MB801_P02IM08IMPPP01_A.dwg		
MI324	E	1801	CODICE ELAB. P02IM08IMPP01	A	

REV.	DESCRIZIONE	DATA	REDATTO	VERIFICATO	APPROVATO
C					
B					
A	EMISSIONE	FEBBRAIO 2019	P.IND. ANTONIO DANESI	PROF. ING. VITTORIO RANIERI	ING. VALERIO BAJETTI