


KEYPLAN
1:2000

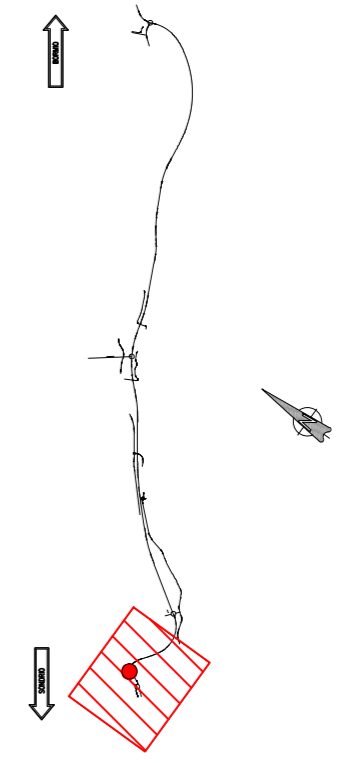

ANAS S.p.A.
anas Direzione Progettazione e Realizzazione Lavori

S.S. 38 - LOTTO 4: VARIANTE DI TIRANO DALLO SVINCOLO DI STAZZONA (COMPRESO) ALLO SVINCOLO DI LORETO (CON COLLEGAMENTO ALLA DOGANA DI POSCHIAVO)

**S.S. 38 - LOTTO 4: NODO DI TIRANO -
 TRATTA "A" (SVINCOLO DI BIANZONE - SVINCOLO LA GANDA)
 E TRATTA "B" (SVINCOLO LA GANDA - CAMPONE IN TIRANO)**

PROGETTO ESECUTIVO

STUDIO CORONA Ing. Renato Vaira Ordine degli Ingeg. di Torino e Provincia n° 4663 W	ING. RENATO DEL PRETE Ing. Renato Del Prete Ordine degli Ingeg. di Bari e provincia n° 5073	ECOPLAN Arch. Nicoletta Fratini Ordine degli Arch. di Torino e provincia n° A-8432	EG E&G Engineering & Graphics S.r.l. Ing. Gabriele Ineccholi Ordine degli Ingeg. di Roma e provincia n° A-12122
UNING Società designata: GA&M Prof. Ing. Matteo Ranieri Ordine degli Ingeg. di Bari e provincia n° 1137	SETAC Srl Servizi & Engineering Trasporti Ambiente Costruzioni Prof. Ing. Luigi Monterisi Ordine degli Ingeg. di Bari e provincia n° 1771	ARKE' INGEGNERIA S.r.l. Ing. Giocchino Angarano Ordine degli Ingeg. di Bari e provincia n° 5670	DOTT. GEOL. DANILO GALLO Dott. Geol. Danilo Gallo Ordine dei Geologi della Regione Puglia n° 588

VISTO: IL RESPONSABILE DEL PROCEDIMENTO Dott. Ing. Giancarlo LUONGO	RESPONSABILE DELL'INTEGRAZIONE DELLE PRESTAZIONI SPECIALISTICHE Ing. Valerio BAJETTI	GEOLOGO Dott. Geol. Francesco AMANTIA ACQUERI	IL COORDINATORE DELLA SICUREZZA IN FASE DI PROGETTAZIONE Ing. Gaetano RANIERI
------------------------------------------------------------------------	-----------------------------------------------------------------------------------------	--------------------------------------------------	----------------------------------------------------------------------------------

NC03 **N - CANTIERIZZAZIONE**
NC - FASIZZAZIONE E VIABILITA' PROVVISORIE
 TRACCIAMENTO DEVIAZIONE SS38

CODICE PROGETTO PROGETTO LIV. PROG. N. PROG. M1324 E 1801	NOME FILE NC03 - T00CA00CANPT01_A.dwg	REVISIONE A	SCALA: 1:500
CODICE ELAB. T00CA00CANPT01			

C					
B					
A	EMISSIONE	FEBBRAIO 2019	ING. NICOLA MANGIALARDI	ING. FABRIZIO BAJETTI	ING. VALERIO BAJETTI
REV.	DESCRIZIONE	DATA	REDATTO	VERIFICATO	APPROVATO