




SEZIONE TIPO CON LARGHEZZA 7 m  
IN RILEVATO scala 1:50

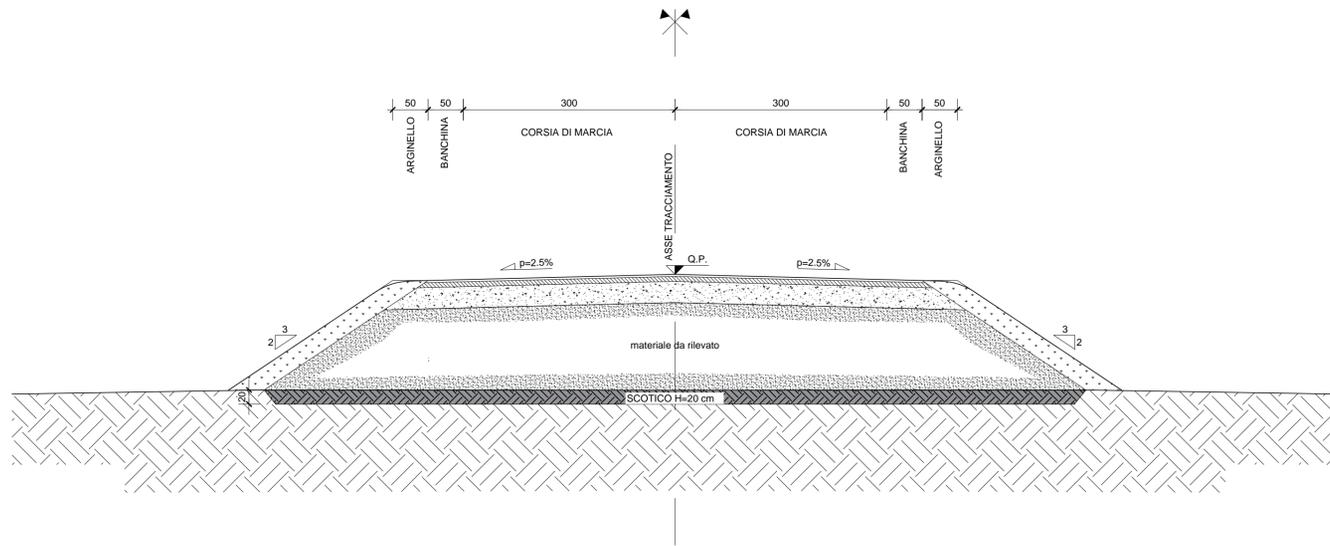


PARTICOLARE PAVIMENTAZIONE scala 1:20

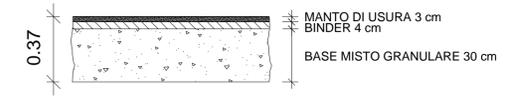


SEZIONE TIPO CON LARGHEZZA 7 m  
IN RILEVATO CON PALANCOLA scala 1:50

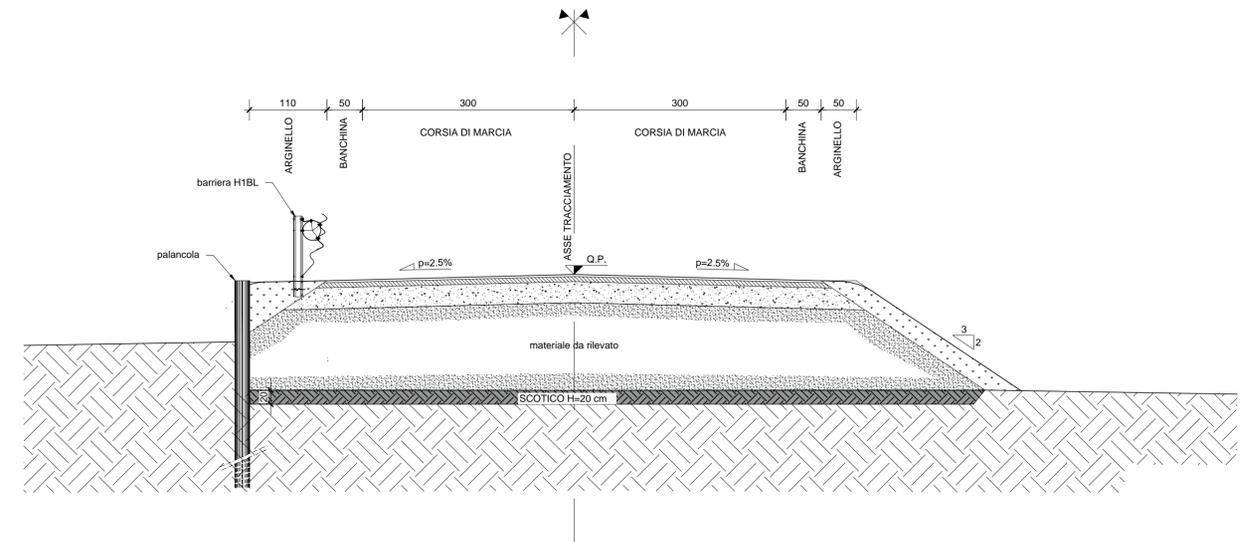


SEZIONE TIPO CON LARGHEZZA 7 m  
IN RILEVATO CON BARRIERA H4BP ATIPROIEZIONE scala 1:50

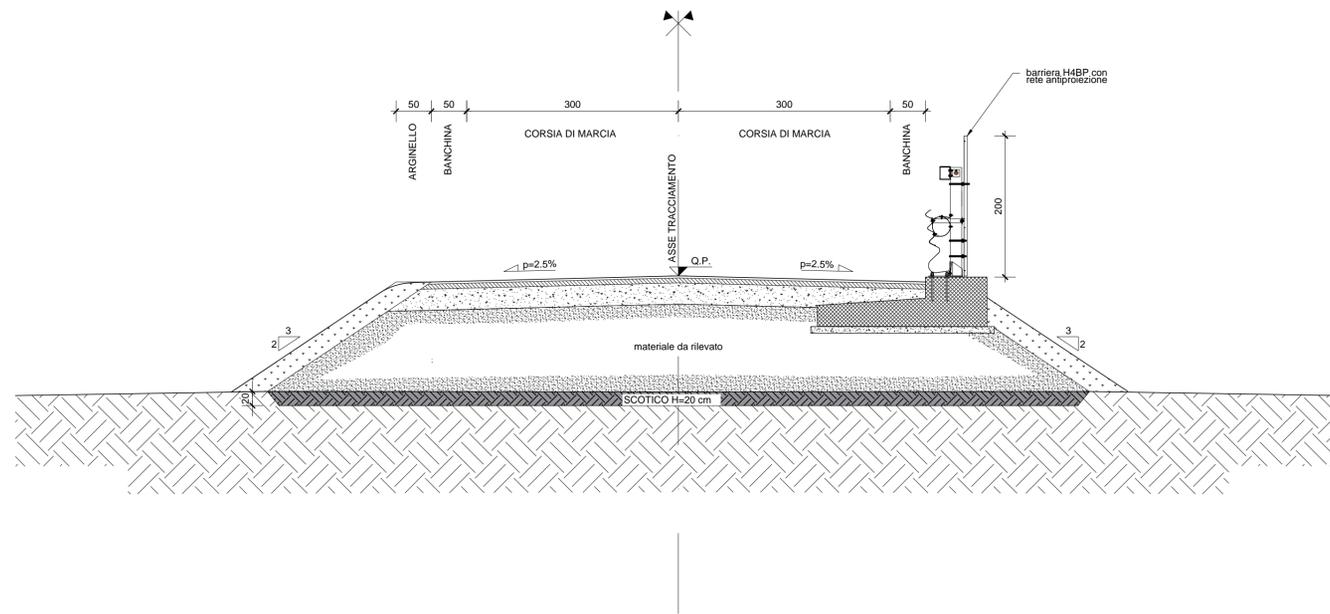

SEZIONE TIPO ROTATORIA CON DIAMETRO 32 m

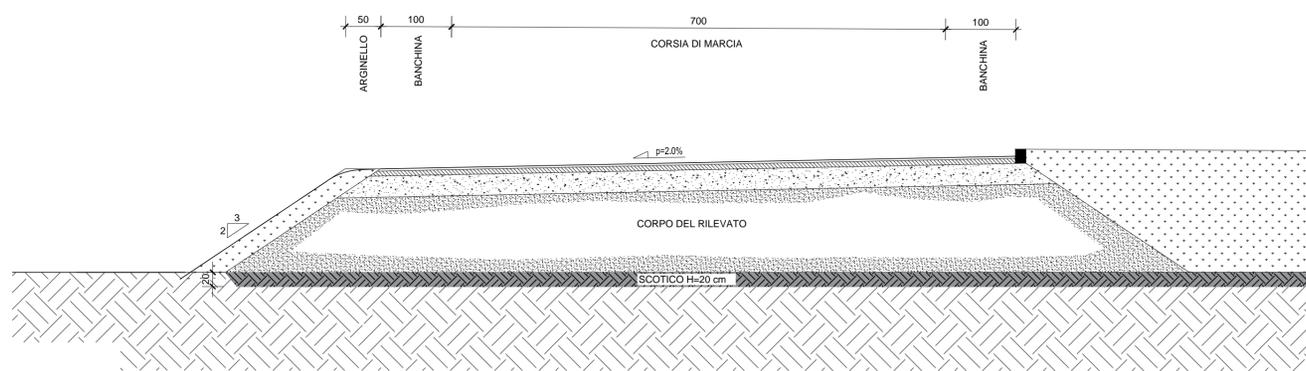

ARMATURA CORDOLO

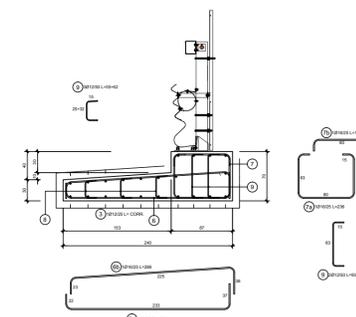

**ANAS S.p.A.**  
Direzione Progettazione e Realizzazione Lavori

S.S. 38 - LOTTO 4: VARIANTE DI TIRANO DALLO SVINCOLO DI STAZZONA (COMPRESO) ALLO SVINCOLO DI LORETO (CON COLLEGAMENTO ALLA DOGANA DI POSCHIAVO)

S.S. 38 - LOTTO 4: NODO DI TIRANO - TRATTA "A" (SVINCOLO DI BIANZONE - SVINCOLO LA GANDA) E TRATTA "B" (SVINCOLO LA GANDA - CAMPONE IN TIRANO)

PROGETTO ESECUTIVO

<b>STUDIO CORONA</b> Ing. Renato Vaira Via... P. 00000	<b>UNING</b> CONSORZIO GA&M Prof. Ing. Matteo Ranieri Via... P. 00000	<b>ING. REMATO DEL PRETE</b> ING. REMATO DEL PRETE Via... P. 00000	<b>ECOPLAN</b> ECOPLAN Via... P. 00000	<b>ARKE</b> INGEGNERIA S.r.l. Via... P. 00000	<b>DOTT. GEOL. DANILLO GALLO</b> DOTT. GEOL. DANILLO GALLO Via... P. 00000
VISTO: IL RESPONSABILE DEL PROCEDIMENTO Dott. Ing. Giancarlo LUONGO	RESPONSABILE DELL'INTEGRAZIONE DELLE PRESTAZIONI SPECIALISTICHE Ing. Valerio BAJETTI	ING. REMATO DEL PRETE	ING. REMATO DEL PRETE	ING. GIOACCHINO ANGERANO Via... P. 00000	IL COORDINATORE DELLA SICUREZZA IN FASE DI PROGETTAZIONE Ing. Gaetano RANIERI

NC06

**N - CANTIERIZZAZIONE  
NC - FASIZZAZIONE E VIABILITA' PROVVISORIE**  
SEZIONI TIPO E PARTICOLARI COSTRUTTIVI  
DEVIAZIONE SS38

CODICE PROGETTO	NOME FILE	REVISIONE	SCALA:
PROGETTO LIV. PROD. N. PROD.	NC06 - T00CA00CANST01_A.dwg		
CODICE ELAB.	T00CA00CANST01	A	VARIE
C			
B			
A	EMISSIONE	FEBBRAIO 2019	ING. NICOLA MANGIARDI ING. FABRIZIO BAJETTI ING. VALERIO BAJETTI
REV.	DESCRIZIONE	DATA	REDDATO VERIFICATO APPROVATO