




SEZIONE TIPO CON LARGHEZZA 6 m
IN RILEVATO scala 1:50

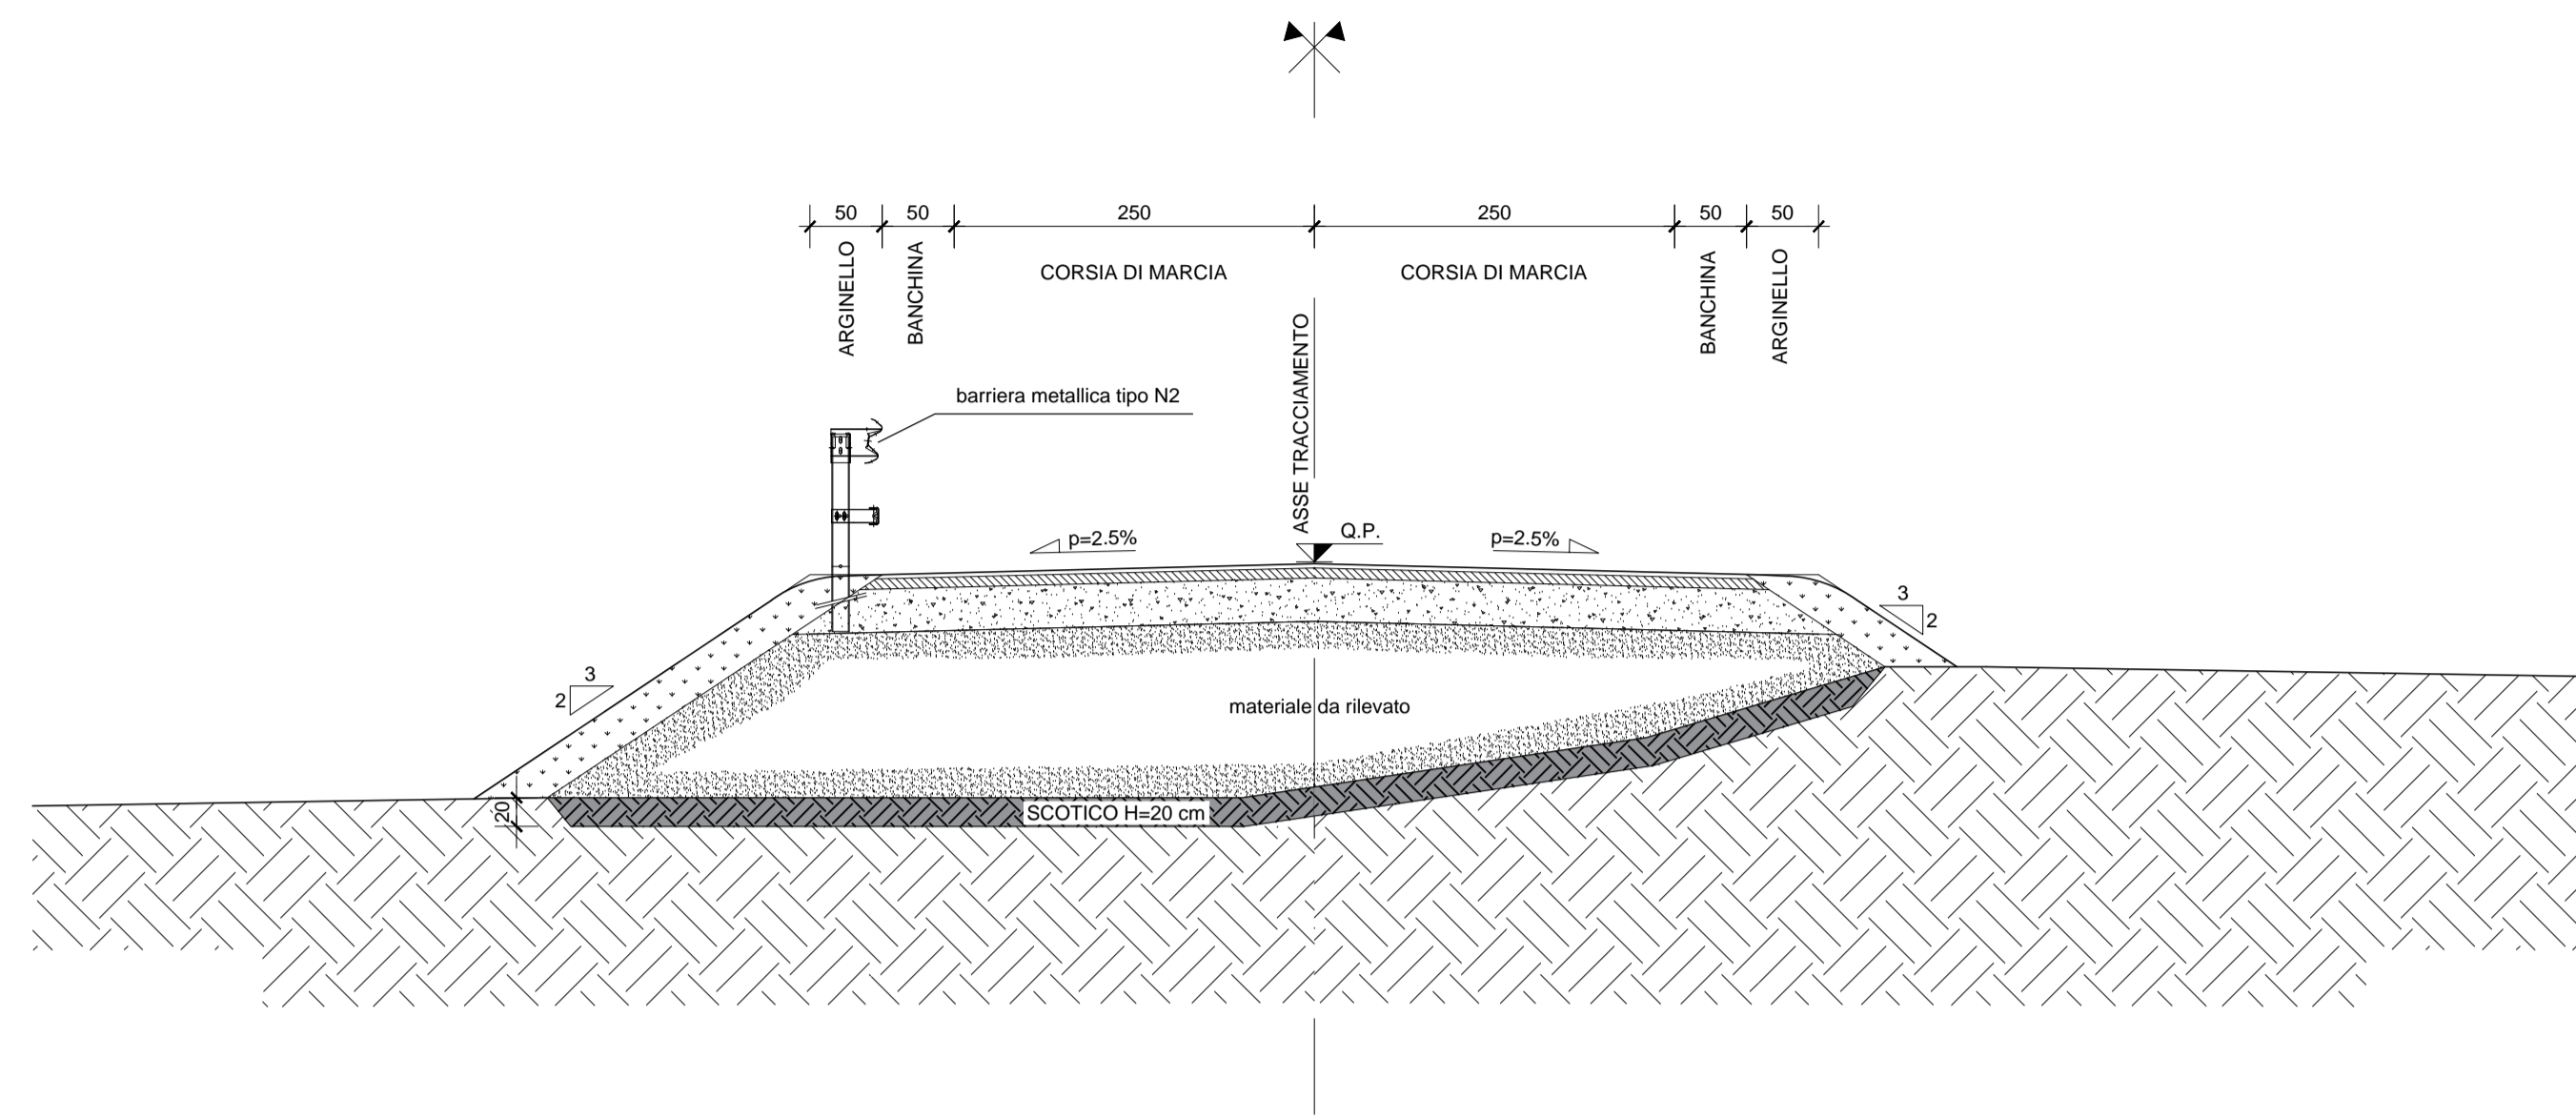


SEZIONE TIPO IN TRINCEA CON LARGHEZZA 6 m scala 1:50

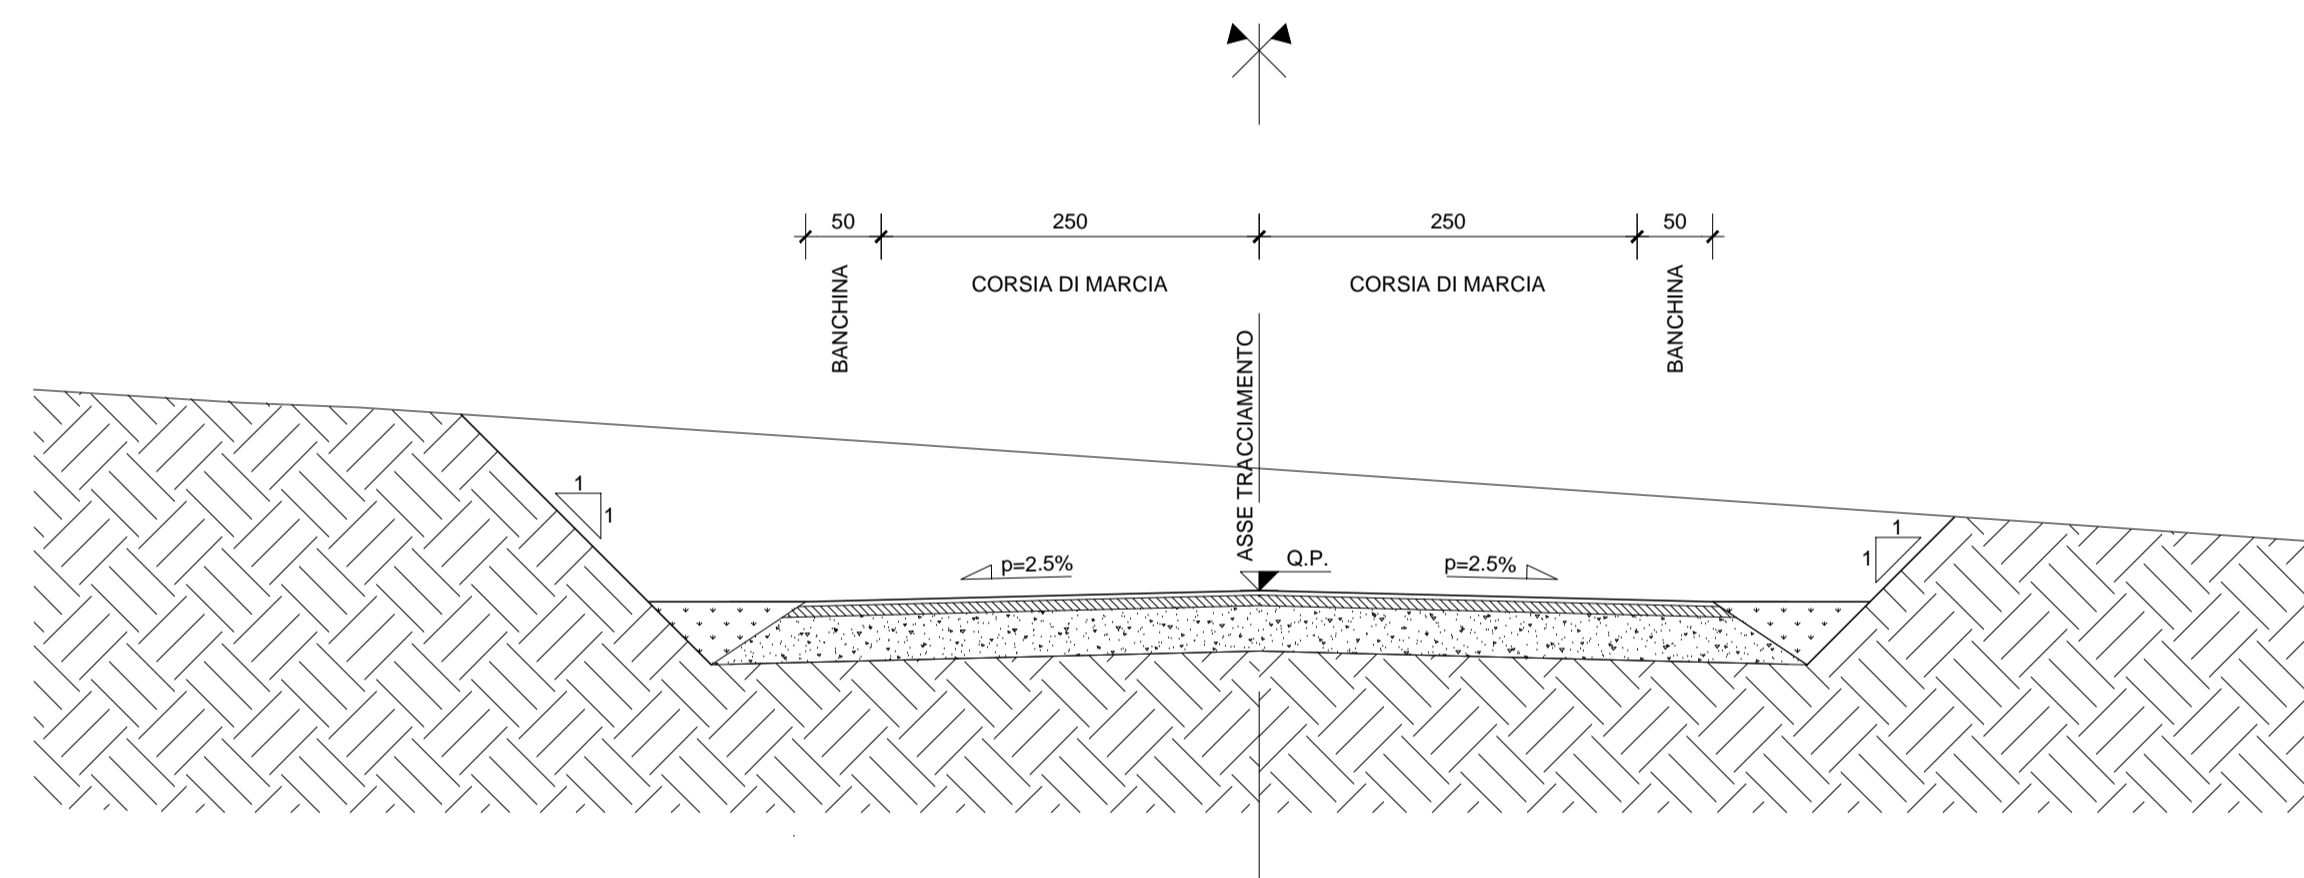

SEZIONE TIPO IN MEZZACOSTA CON LARGHEZZA 6 m scala 1:50

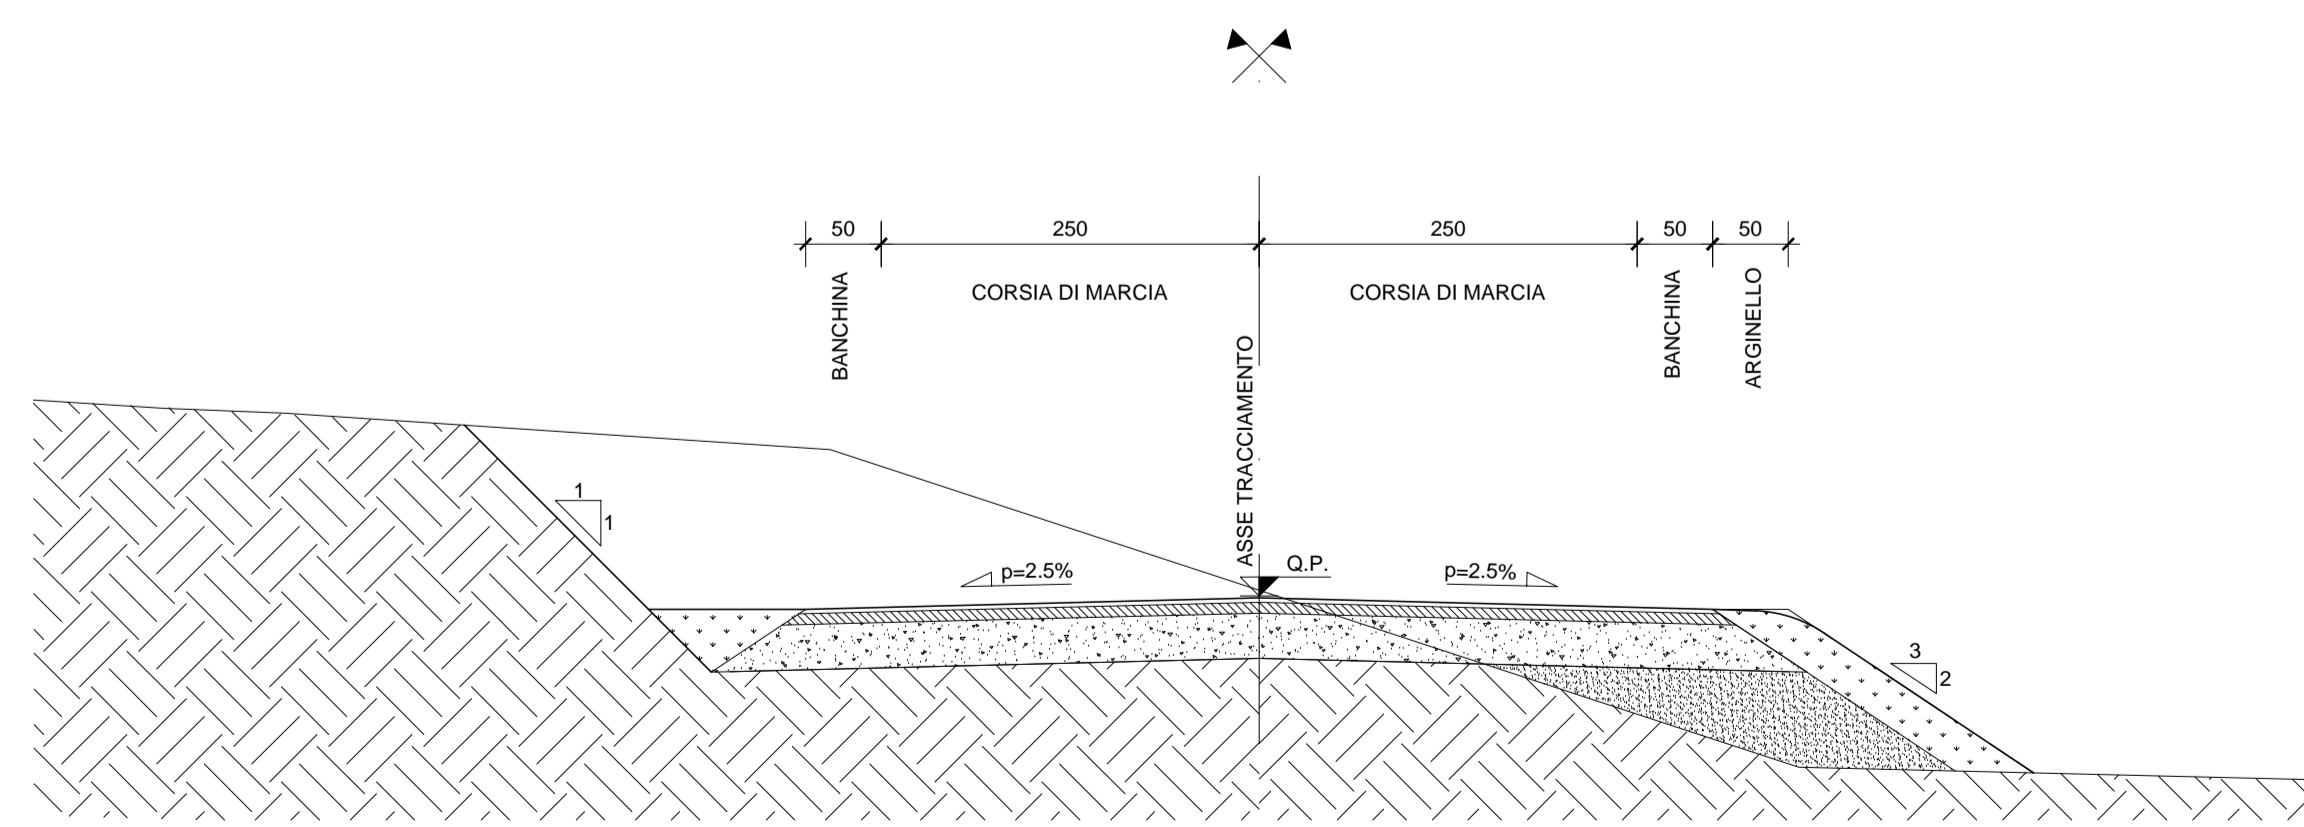

PARTICOLARE PAVIMENTAZIONE scala 1:20

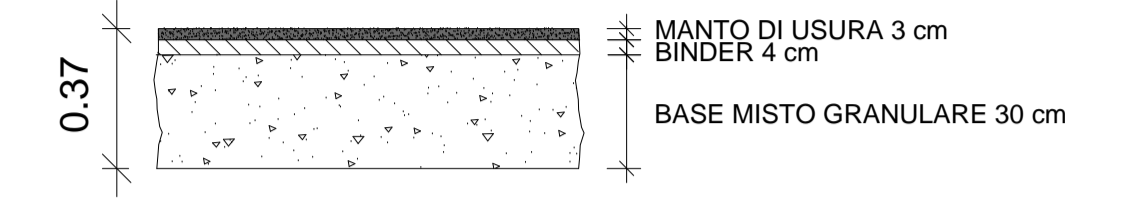

S.S. 38 - LOTTO 4: VARIANTE DI TIRANO DALLO SVINCOLO DI STAZZONA (COMPRESO) ALLO SVINCOLO DI LORETO (CON COLLEGAMENTO ALLA DOGANA DI POSCHIAVO)

S.S. 38 - LOTTO 4: NODO DI TIRANO - TRATTA "A" (SVINCOLO DI BIANZONE - SVINCOLO LA GANDA) E TRATTA "B" (SVINCOLO LA GANDA - CAMPONE IN TIRANO)

PROGETTO ESECUTIVO

STUDIO CORONA Ing. Renato Vaira Città del Reg. di Torino e Provincia P. 00010	ING. REMATO DEL PRETE Ing. Valerio Bajetti Città del Reg. di Torino e Provincia P. 00011	ECOPLAN Arch. Nicoletta Frattini Città del Reg. di Torino e Provincia P. 00013	EC E&C Ingegneria & Grafica S.r.l. Ing. Gabriele Insecochi Città del Reg. di Torino e Provincia P. 00012
UNING Società Ingegneria GA&M Prof. Ing. Matteo Ranieri Città del Reg. di Torino e Provincia P. 00010	SETAC S.r.l. Servizi Ambientali e Costruttivi Prof. Ing. Luigi Montorsi Città del Reg. di Torino e Provincia P. 00011	ARKE INGEGNERIA S.r.l. Ing. Giacomino Argerano Città del Reg. di Torino e Provincia P. 00010	DOTT. GEOL. DANILLO GALLO Città del Reg. di Torino e Provincia P. 00010
VISTO IL RESPONSABILE DEL PROCEDIMENTO Dott. Ing. Giancarlo LUONGO	RESPONSABILE DELL'INTEGRAZIONE DELLE PRESTAZIONI SPECIALISTICHE Ing. Valerio BAJETTI	GEOLOGO Dott. Geol. Enrico ALBERTINI	IL COORDINATORE DELLA SICUREZZA IN FASE DI PROGETTAZIONE Ing. Gaetano RANIERI

NC12

**N - CANTIERIZZAZIONE
NC - FASIZZAZIONE E VIABILITA' PROVVISORIE
SEZIONI TIPO E PARTICOLARI COSTRUTTIVI
DEVIAZIONE SP26**

CODICE PROGETTO	NOME FILE	REVISIONE	SCALA:
PROGETTO LIV. PROC. N. PROC.	NC12 - T00CA00CANST02_A.dwg		
M 3 2 4 E 1 8 0 1	CODICE ELAB. T00CA00CANST02	A	VARIE

C					
B					
A	EMISSIONE	FEBBRAIO 2019	ING. NICOLA MANGIARDI	ING. FABRIZIO BAJETTI	ING. VALERIO BAJETTI
REV.	DESCRIZIONE	DATA	REDATTO	VERIFICATO	APPROVATO