


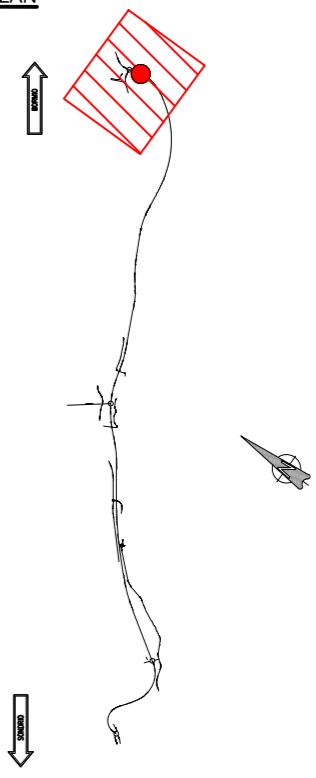

KEYPLAN
1:2000




ANAS S.p.A.
Direzione Progettazione e Realizzazione Lavori

S.S. 38 - LOTTO 4: VARIANTE DI TIRANO DALLO SVINCOLO DI STAZZONA (COMPRESO) ALLO SVINCOLO DI LORETO (CON COLLEGAMENTO ALLA DOGANA DI POSCHIAVO)

S.S. 38 - LOTTO 4: NODO DI TIRANO - TRATTA "A" (SVINCOLO DI BIANZONE - SVINCOLO LA GANDA) E TRATTA "B" (SVINCOLO LA GANDA - CAMPONE IN TIRANO)

PROGETTO ESECUTIVO

 Ing. Renato Vaira <small>Ordine degli Ingg. di Torino e provincia n° 4663 W</small>	 Ing. Renato Del Prete <small>Ordine degli Ingg. di Roma e provincia n° 403211</small>	 Arch. Nicoletta Frattini <small>Ordine degli Arch. di Torino e provincia n° A-8432</small>	 Ing. Gabriele Inecchioli <small>Ordine degli Ingg. di Roma e provincia n° A-12132</small>
	 Prof. Ing. Matteo Ranieri <small>Ordine degli Ingg. di Bari e provincia n° 1137</small>	 Prof. Ing. Luigi Monterisi <small>Ordine degli Ingg. di Bari e provincia n° 1771</small>	 Ing. Gioacchino Angarano <small>Ordine degli Ingg. di Bari e provincia n° 5670</small>

VISTO: IL RESPONSABILE DEL PROCEDIMENTO Dott. Ing. Giancarlo LUONGO	RESPONSABILE DELL'INTEGRAZIONE DELLE PRESTAZIONI SPECIALISTICHE Ing. Valerio BAJETTI	GEOLOGO Dott. Geol. Francesco AMANTIA ACQUERI	IL COORDINATORE DELLA SICUREZZA IN FASE DI PROGETTAZIONE Ing. Gaetano RANIERI
--	---	--	--

NC15	N - CANTIERIZZAZIONE NC - FASIZZAZIONE E VIABILITA' PROVVISORIE TRACCIAMENTO COLLEGAMENTO TEMPORANEO SP26 - SS38
-------------	---

CODICE PROGETTO PROGETTO: MI324 LIV. PROG.: E N. PROG.: 1801	NOME FILE NC15 - T00CA00CANPT03_A.dwg	REVISIONE A	SCALA: 1:500
CODICE ELAB.: T00CA00CANPT03			

C					
B					
A	EMISSIONE	FEBBRAIO 2019	ING. NICOLA MANGIALARDI	ING. FABRIZIO BAJETTI	ING. VALERIO BAJETTI
REV.	DESCRIZIONE	DATA	REDATTO	VERIFICATO	APPROVATO