


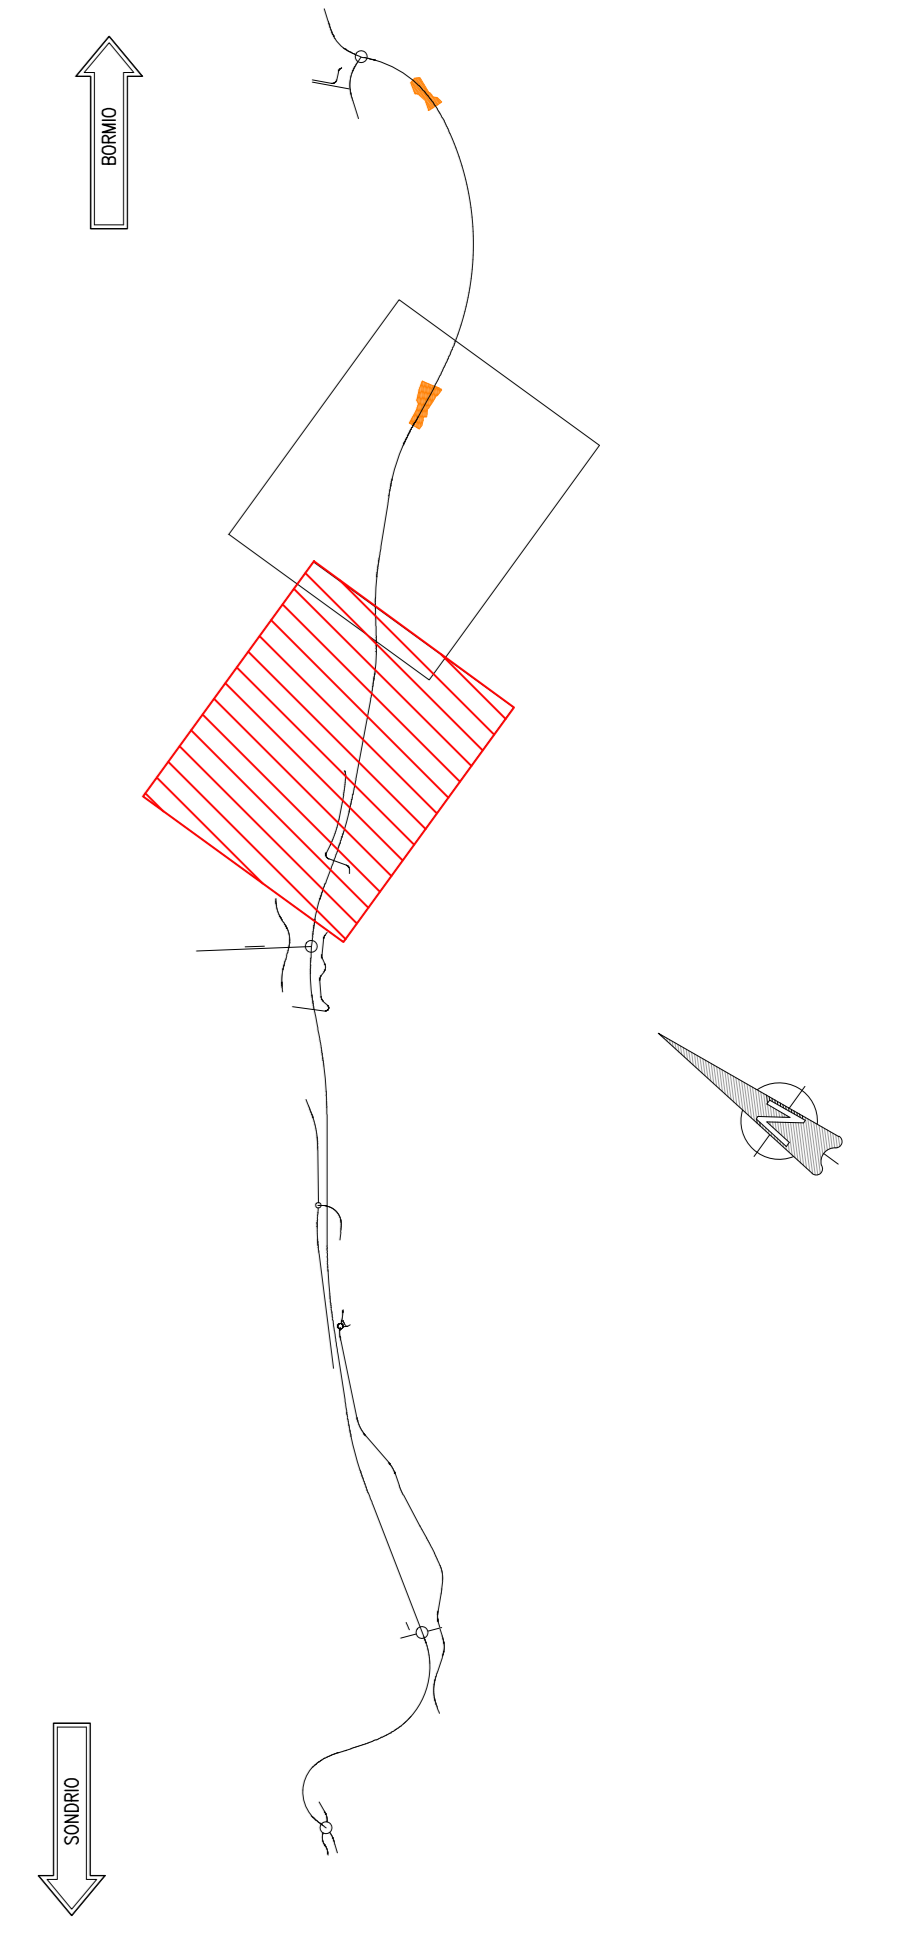

KEYPLAN
scale 1:25000



ANAS S.p.A.
Direzione Progettazione e Realizzazione Lavori

S.S. 38 - LOTTO 4: VARIANTE DI TIRANO DALLO SVINCOLO DI STAZZONA (COMPRESO) ALLO SVINCOLO DI LORETO (CON COLLEGAMENTO ALLA DOGANA DI POSCHIAVO)
S.S. 38 - LOTTO 4: NODO DI TIRANO - TRATTA "A" (SVINCOLO DI BIANZONE - SVINCOLO LA GANDA) E TRATTA "B" (SVINCOLO LA GANDA - CAMPONE IN TIRANO)

PROGETTO ESECUTIVO

| | | | |
|---|---|--------------------------------|---|
| STUDIO CORONA | ING. RENATO DEL PRETE | ECOPLAN | EG |
| ING. RENATO VARI | ING. VALENTI BAIETTI | SETAC | ARKE |
| ING. RENATO VARI | ING. VALENTI BAIETTI | ING. GIUSEPPE ARGIROTTI | ING. GIUSEPPE ARGIROTTI |
| VISTO IL RESPONSABILE DEL PROCEDIMENTO | RESPONSABILE DELL'INTEGRAZIONE DELLE PREVISIONI SPECIALI | GEOLOGO | IL COORDINATORE DELLA SICUREZZA IN FASE DI PROGETTAZIONE |
| Dot. Ing. Giancarlo LUONGO | Ing. Valerio BAIETTI | Ing. Giancarlo LUONGO | Ing. Giancarlo LUONGO |

ND01 **N - CANTIERIZZAZIONE ND - PISTA DI CANTIERE**
PLANIMETRIA PISTA DI SERVIZIO - TAV. 1 DI 2

| | | | |
|-----------------|----------------------------|-----------------------|------------------------|
| CODICE PROGETTO | NOME FILE | REVISIONE | SCALA: |
| PRODOTTO | ND01 - TOCCAOCANPL21_A.dwg | | |
| ELABORATO | | | |
| M1324 | E 1801 | T00CA00CANPL21 | A 1:1000 |
| C | | | |
| B | | | |
| A | EMMISSIONE | FEBBRAIO 2019 | ING. NICOLA MANZILARDI |
| REV. | DESCRIZIONE | DATA | ING. FABRIZIO BAIETTI |
| | | | ING. VALERIO BAIETTI |
| | | | APPROVATO |