

S.S. 38 - LOTTO 4: VARIANTE DI TIRANO DALLO SVINCOLO DI STAZZONA (COMPRESO) ALLO SVINCOLO DI LORETO (CON COLLEGAMENTO ALLA DOGANA DI POSCHIAVO)

**S.S. 38 - LOTTO 4: NODO DI TIRANO -
TRATTA "A" (SVINCOLO DI BIANZONE - SVINCOLO LA GANDA)
E TRATTA "B" (SVINCOLO LA GANDA - CAMPONE IN TIRANO)**

PROGETTO ESECUTIVO

 <p>STUDIO CORONA</p>	 <p>Ing. Valerio Bajetti Ordine degli Ingg. di Roma e provincia n° A-26211</p>	<p>ING. RENATO DEL PRETE</p> <p>Ing. Renato Del Prete Ordine degli Ingg. di Bari e provincia n° 5073</p>	 <p>Arch. Nicoletta Frattini Ordine degli Arch. di Torino e provincia n° A-8433</p>	 <p>Ing. Gabriele Incecchi Ordine degli Ingg. di Roma e provincia n° A-12102</p>
	<p>Ing. Renato Vaira (Ordine degli Ingg. di Torino e Provincia n° 4663 W)</p>	 <p>Società designata: GA&M</p> <p>Prof. Ing. Matteo Ranieri Ordine degli Ingg. di Bari e provincia n° 1137</p>	<p>SETAC Srl Servizi & Engineering Trasporti Ambiente Costruzioni</p> <p>Prof. Ing. Luigi Monterisi Ordine degli Ingg. di Bari e provincia n° 1771</p>	<p>ARKE' INGEGNERIA s.r.l. Via Imperatore Traiano, 4 - 70136 Bari</p> <p>Ing. Gioacchino Angarano Ordine degli Ingg. di Bari e provincia n° 5970</p>


<p>VISTO: IL RESPONSABILE DEL PROCEDIMENTO</p> <p>Dott. Ing. Giancarlo LUONGO</p>	<p>RESPONSABILE DELL'INTEGRAZIONE DELLE PRESTAZIONI SPECIALISTICHE</p>  <p>Ing. Valerio BAJETTI</p>	<p>GEOLOGO</p>  <p>Dott. Geol. Francesco AMANTIA SCUDERI</p>	<p>IL COORDINATORE DELLA SICUREZZA IN FASE DI PROGETTAZIONE</p>  <p>Ing. Gaetano RANIERI</p>
--	---	---	--

<p>NC07</p>	<p>N - CANTIERIZZAZIONE ND - PISTA DI CANTIERE SEZIONI PISTA DI SERVIZIO</p>
--------------------	---

<p>CODICE PROGETTO</p> <p>PROGETTO LIV. PROG. N. PROG.</p> <p>M 1 3 2 4 E 1 8 0 1</p>	<p>NOME FILE</p> <p>ND07 - T00CA00CANSZ04_A.dwg</p>	<p>REVISIONE</p> <p>A</p>	<p>SCALA:</p> <p>1:100</p>
<p>CODICE ELAB.</p> <p>T 0 0 C A 0 0 C A N S Z 0 4</p>			


C					
B					
A	EMISSIONE	FEBBRAIO 2019	ING. NICOLA MANGIARDI	ING. FABRIZIO BAJETTI	ING. VALERIO BAJETTI
REV.	DESCRIZIONE	DATA	REDATTO	VERIFICATO	APPROVATO

PROFILO pista_cantiere
 SEZIONE 2
 PROGRESSIVA 50.00

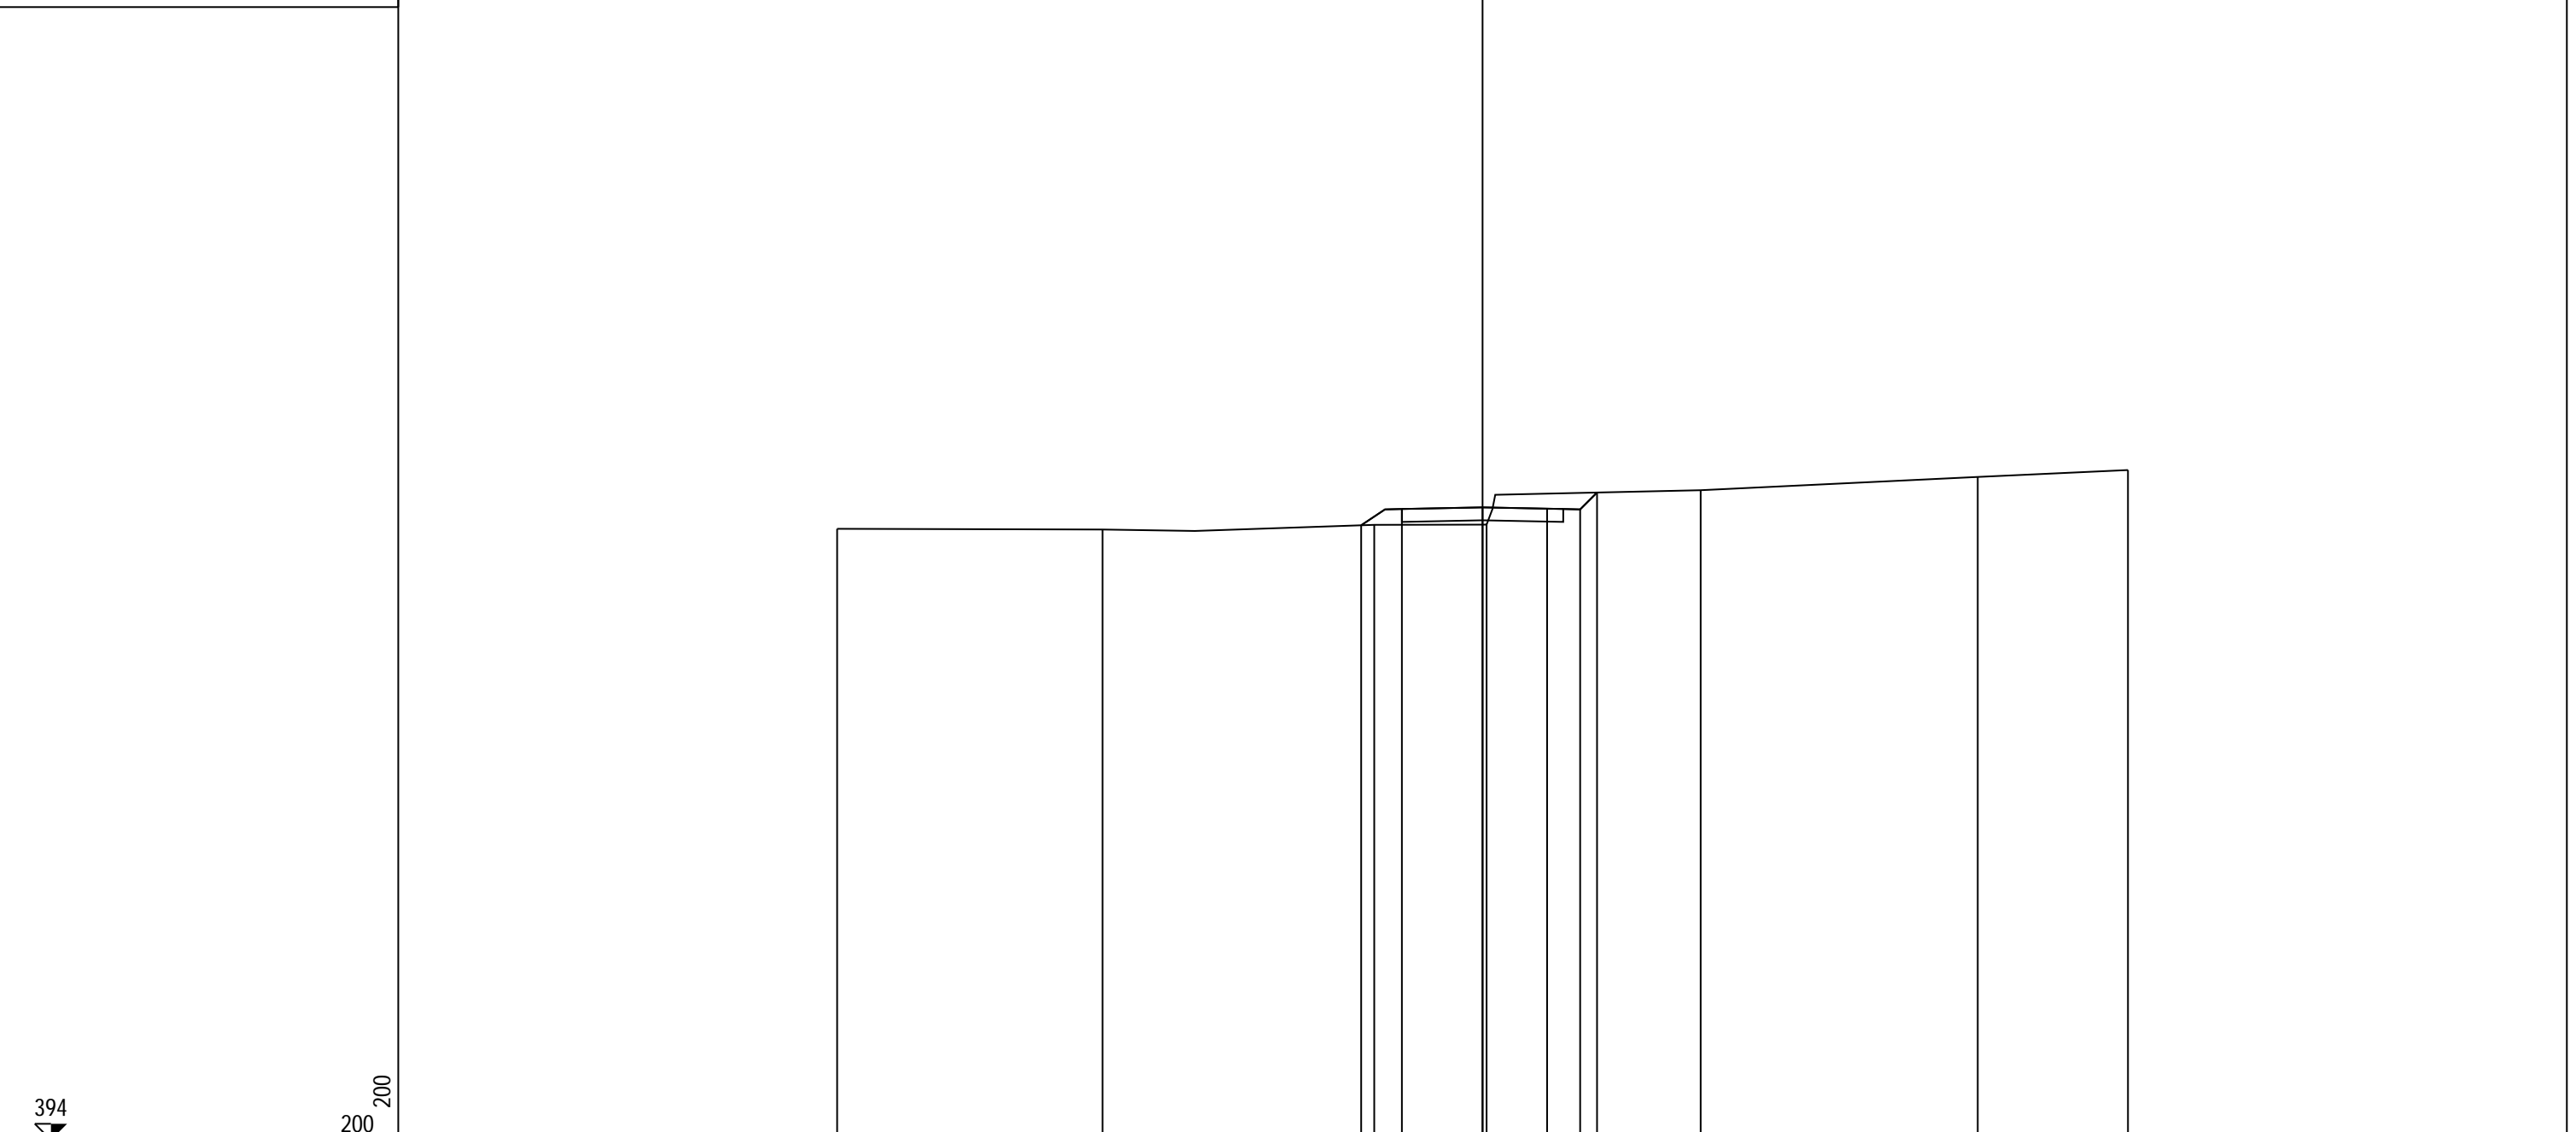

PROGRESSIVE TERRENO	-20.00	-11.77	-3.36	0.12	6.76	15.34	20.00
PARZIALI TERRENO		8.23	8.41	3.48	6.64	8.58	4.66
QUOTE TERRENO	412.94	412.91	413.06	413.07	414.13	414.54	414.76
PROGRESSIVE PROGETTO			-3.76	-2.50	0.00	2.00	3.02
PARZIALI PROGETTO			1.26	2.50	2.00	1.02	0.53
QUOTE PROGETTO			413.04	413.55	413.60	413.56	413.54
							414.06


PROFILO pista_cantiere
 SEZIONE 3
 PROGRESSIVA 100.00

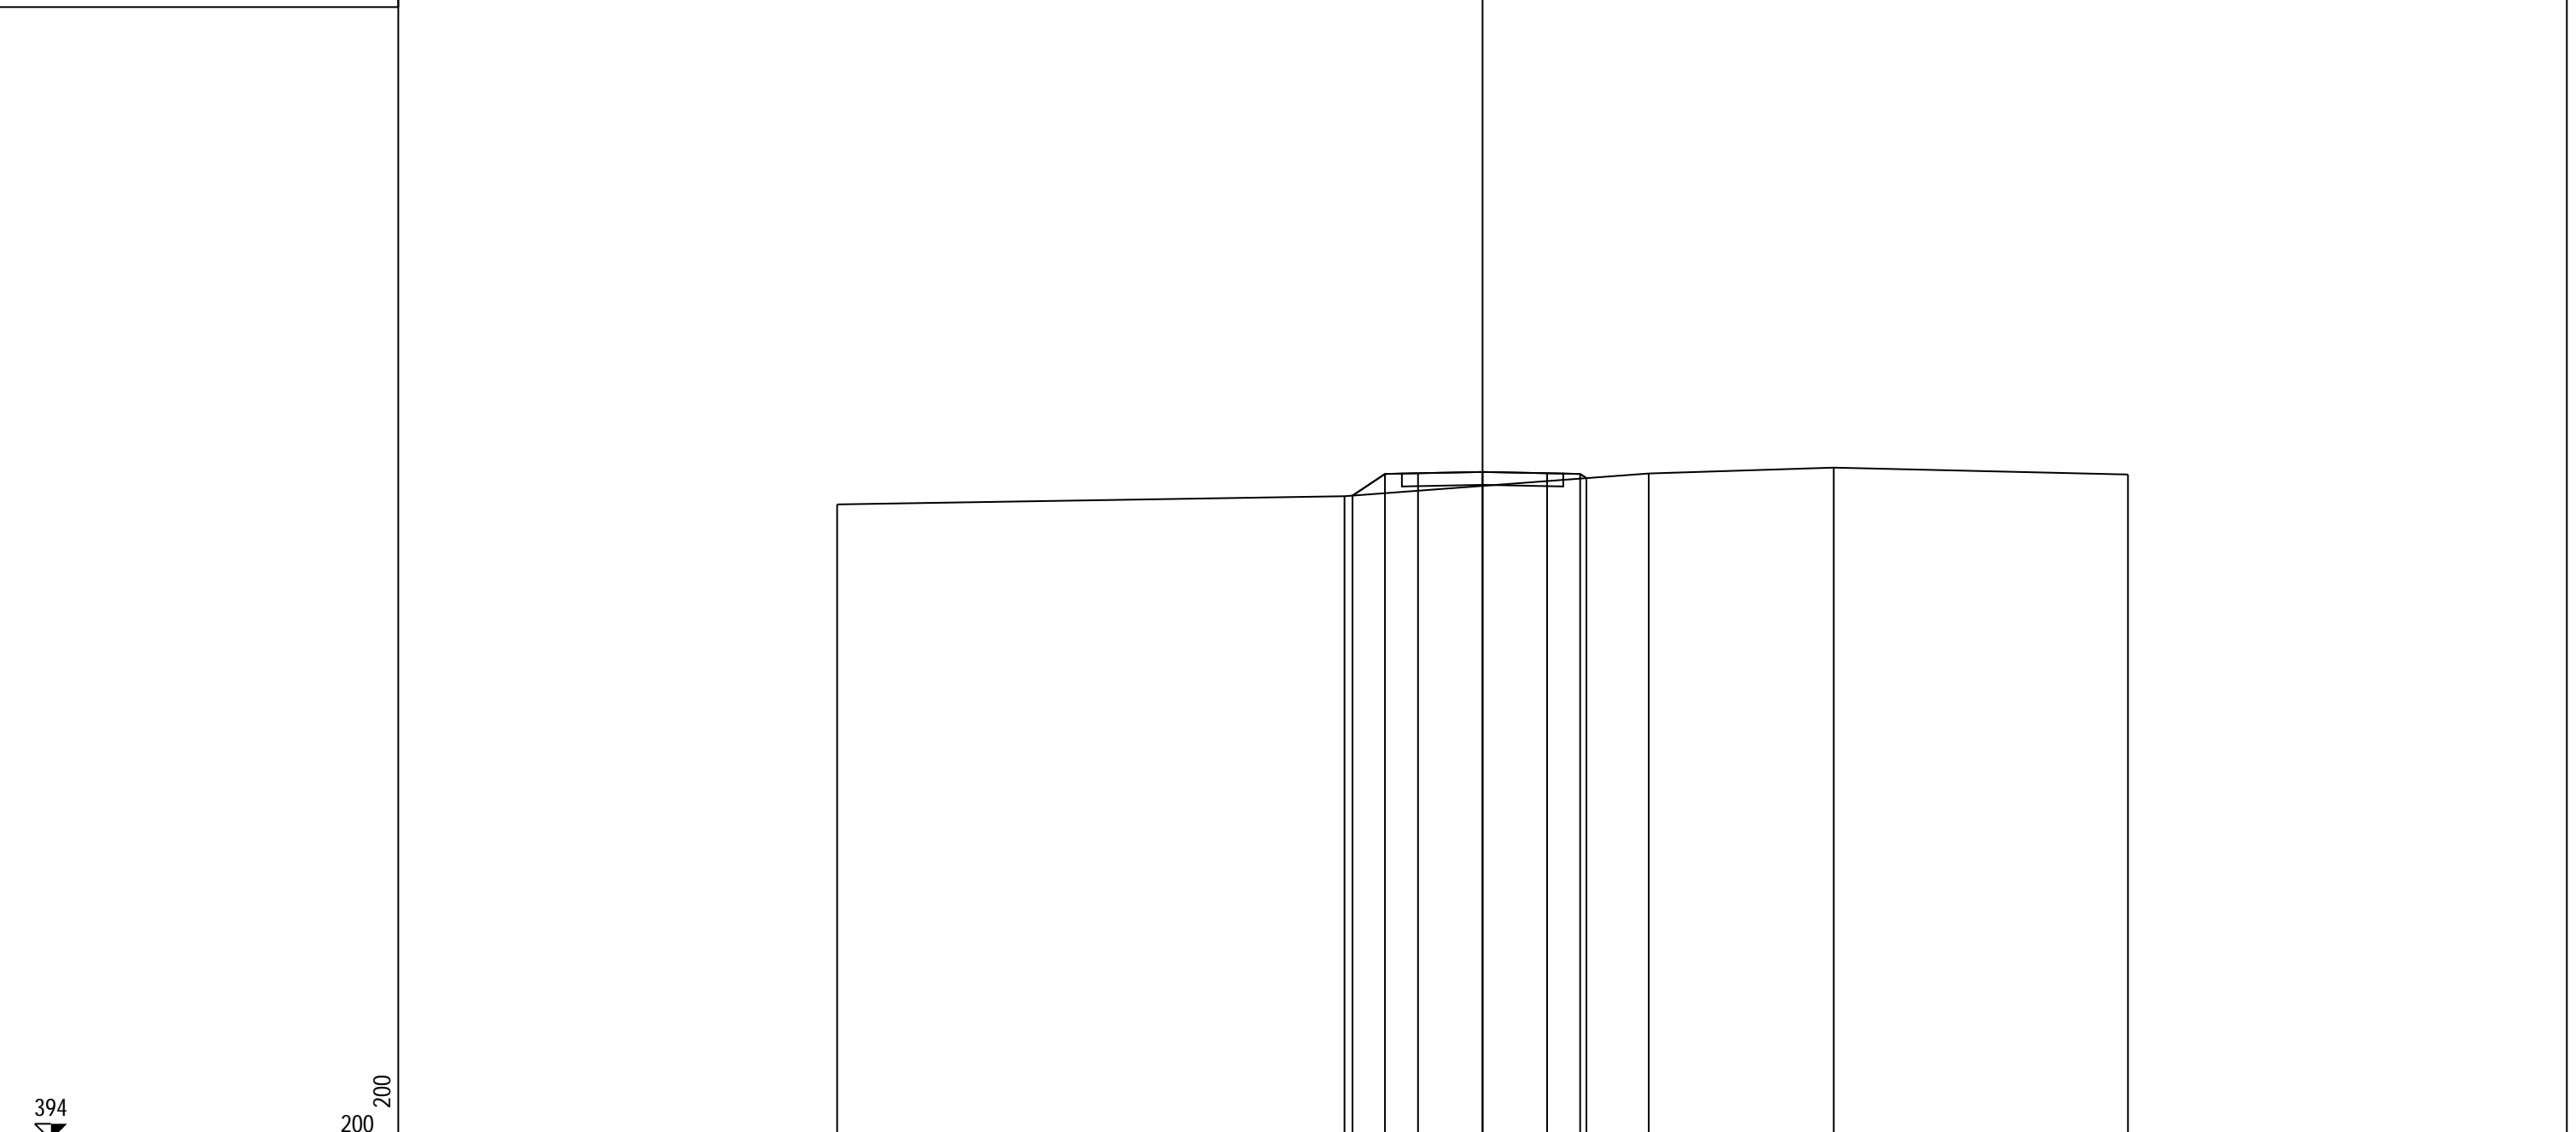

PROGRESSIVE TERRENO	-20.00	-4.28	5.15	10.88	20.00			
PARZIALI TERRENO		15.72	9.43	5.73	9.12			
QUOTE TERRENO	413.69	413.95	414.65	414.83	414.62			
PROGRESSIVE PROGETTO		-4.03	-3.02	-2.00	0.00	2.00	3.02	3.22
PARZIALI PROGETTO		1.01	1.02	2.00	2.00	1.02	0.20	
QUOTE PROGETTO		413.96	414.63	414.66	414.70	414.66	414.63	414.50


PROFILO pista_cantiere
 SEZIONE 4
 PROGRESSIVA 150.00

394
 200 200

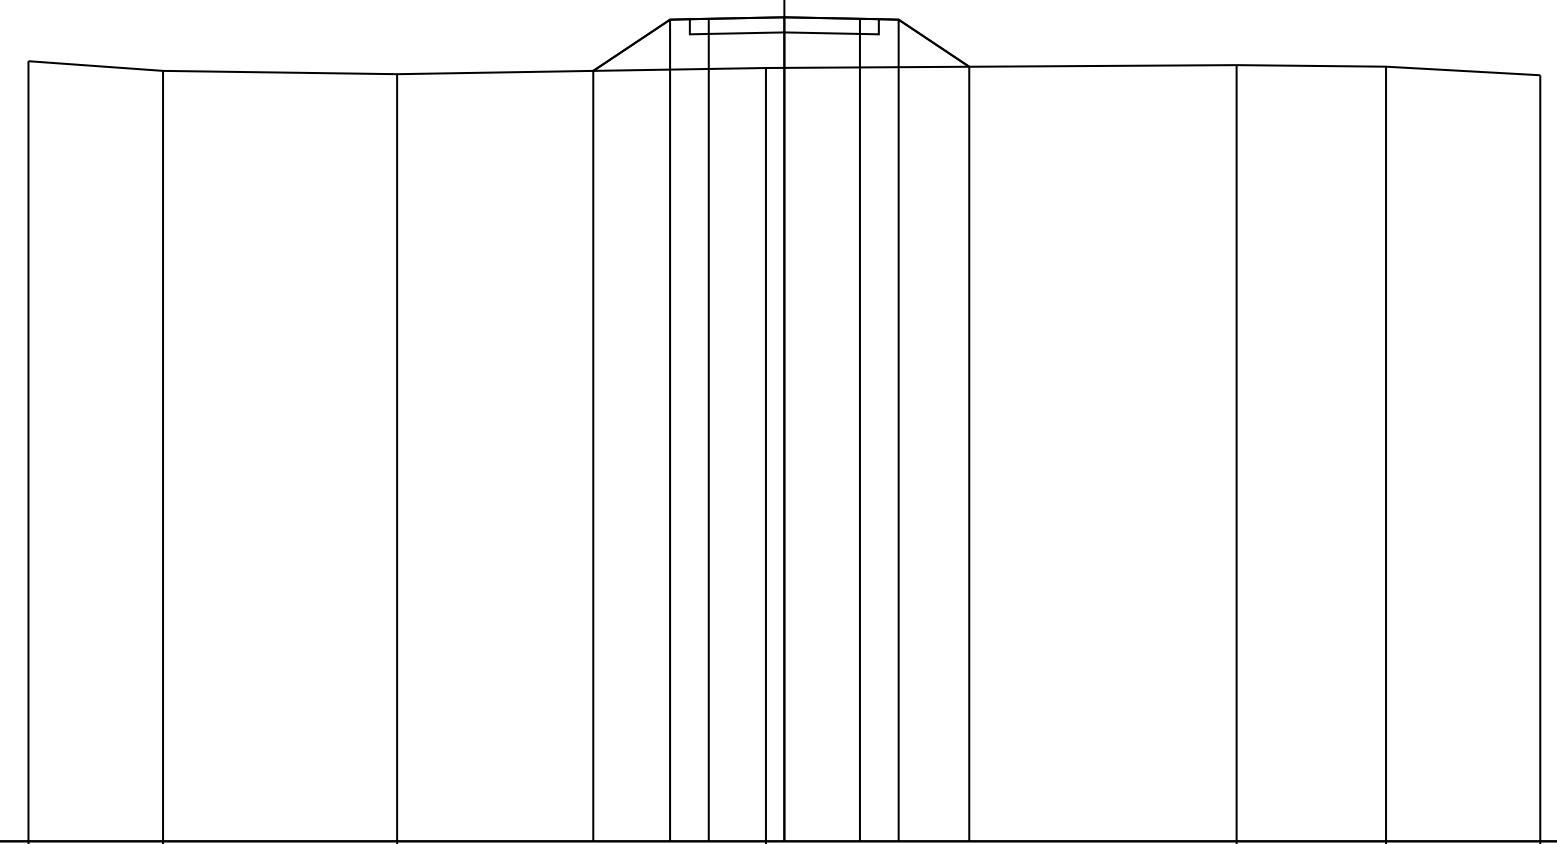

PROGRESSIVE TERRENO	-20.00	-16.44	-10.25	-0.49	11.97	15.92	20.00			
PARZIALI TERRENO	3.56	6.19	9.76	12.46	3.95	4.08				
QUOTE TERRENO	414.63	414.38	414.29	414.45	414.53	414.49	414.26			
PROGRESSIVE PROGETTO				-5.06	-3.02	-2.00	0.00	2.00	3.02	4.89
PARZIALI PROGETTO				2.04	1.02	2.00	2.00	1.02	1.87	
QUOTE PROGETTO				414.38	415.73	415.76	415.80	415.76	415.73	414.49

PROFILO pista_cantiere
 SEZIONE 5
 PROGRESSIVA 200.00

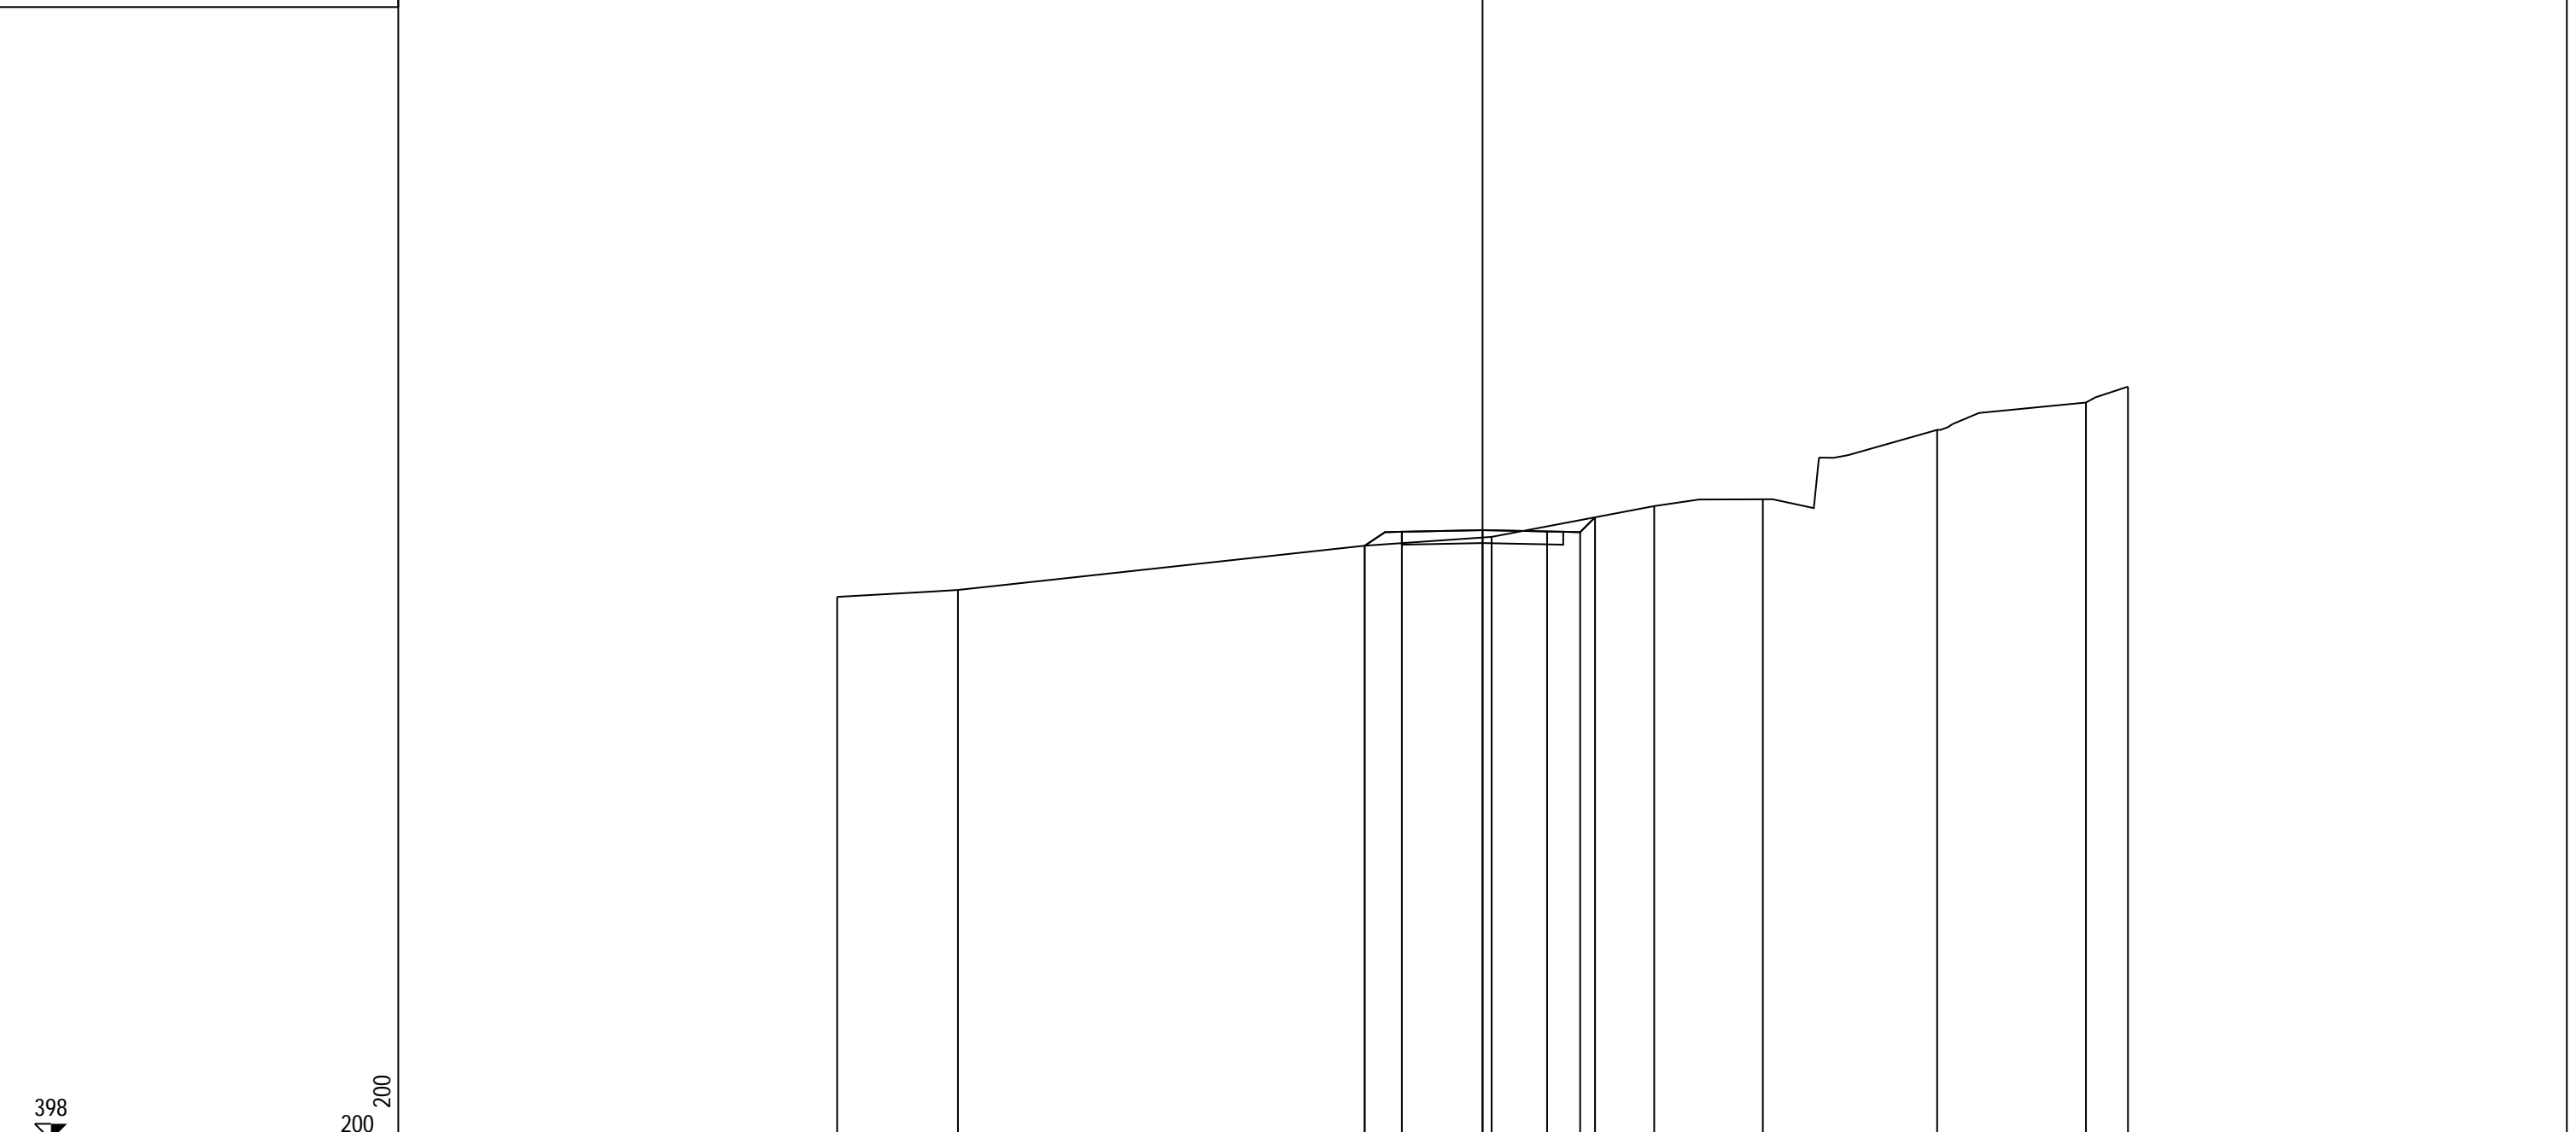


398

200 200


PROGRESSIVE TERRENO	-20.00	-16.26		-3.66	0.28		5.32	8.69		14.09		18.70	20.00
PARZIALI TERRENO		3.74		12.60		3.94	5.04	3.37	5.40	4.61		1.30	
QUOTE TERRENO	414.83	415.04		416.41	416.68		417.64	417.85		420.00		420.85	421.34
PROGRESSIVE PROGETTO				-3.65	-2.50		0.00	2.00	3.02	3.49			
PARZIALI PROGETTO				1.15	2.50		2.00	1.02	0.47				
QUOTE PROGETTO				416.41	416.84		416.89	416.85	416.83	417.29			

PROFILO pista_cantiere
 SEZIONE 6
 PROGRESSIVA 250.00

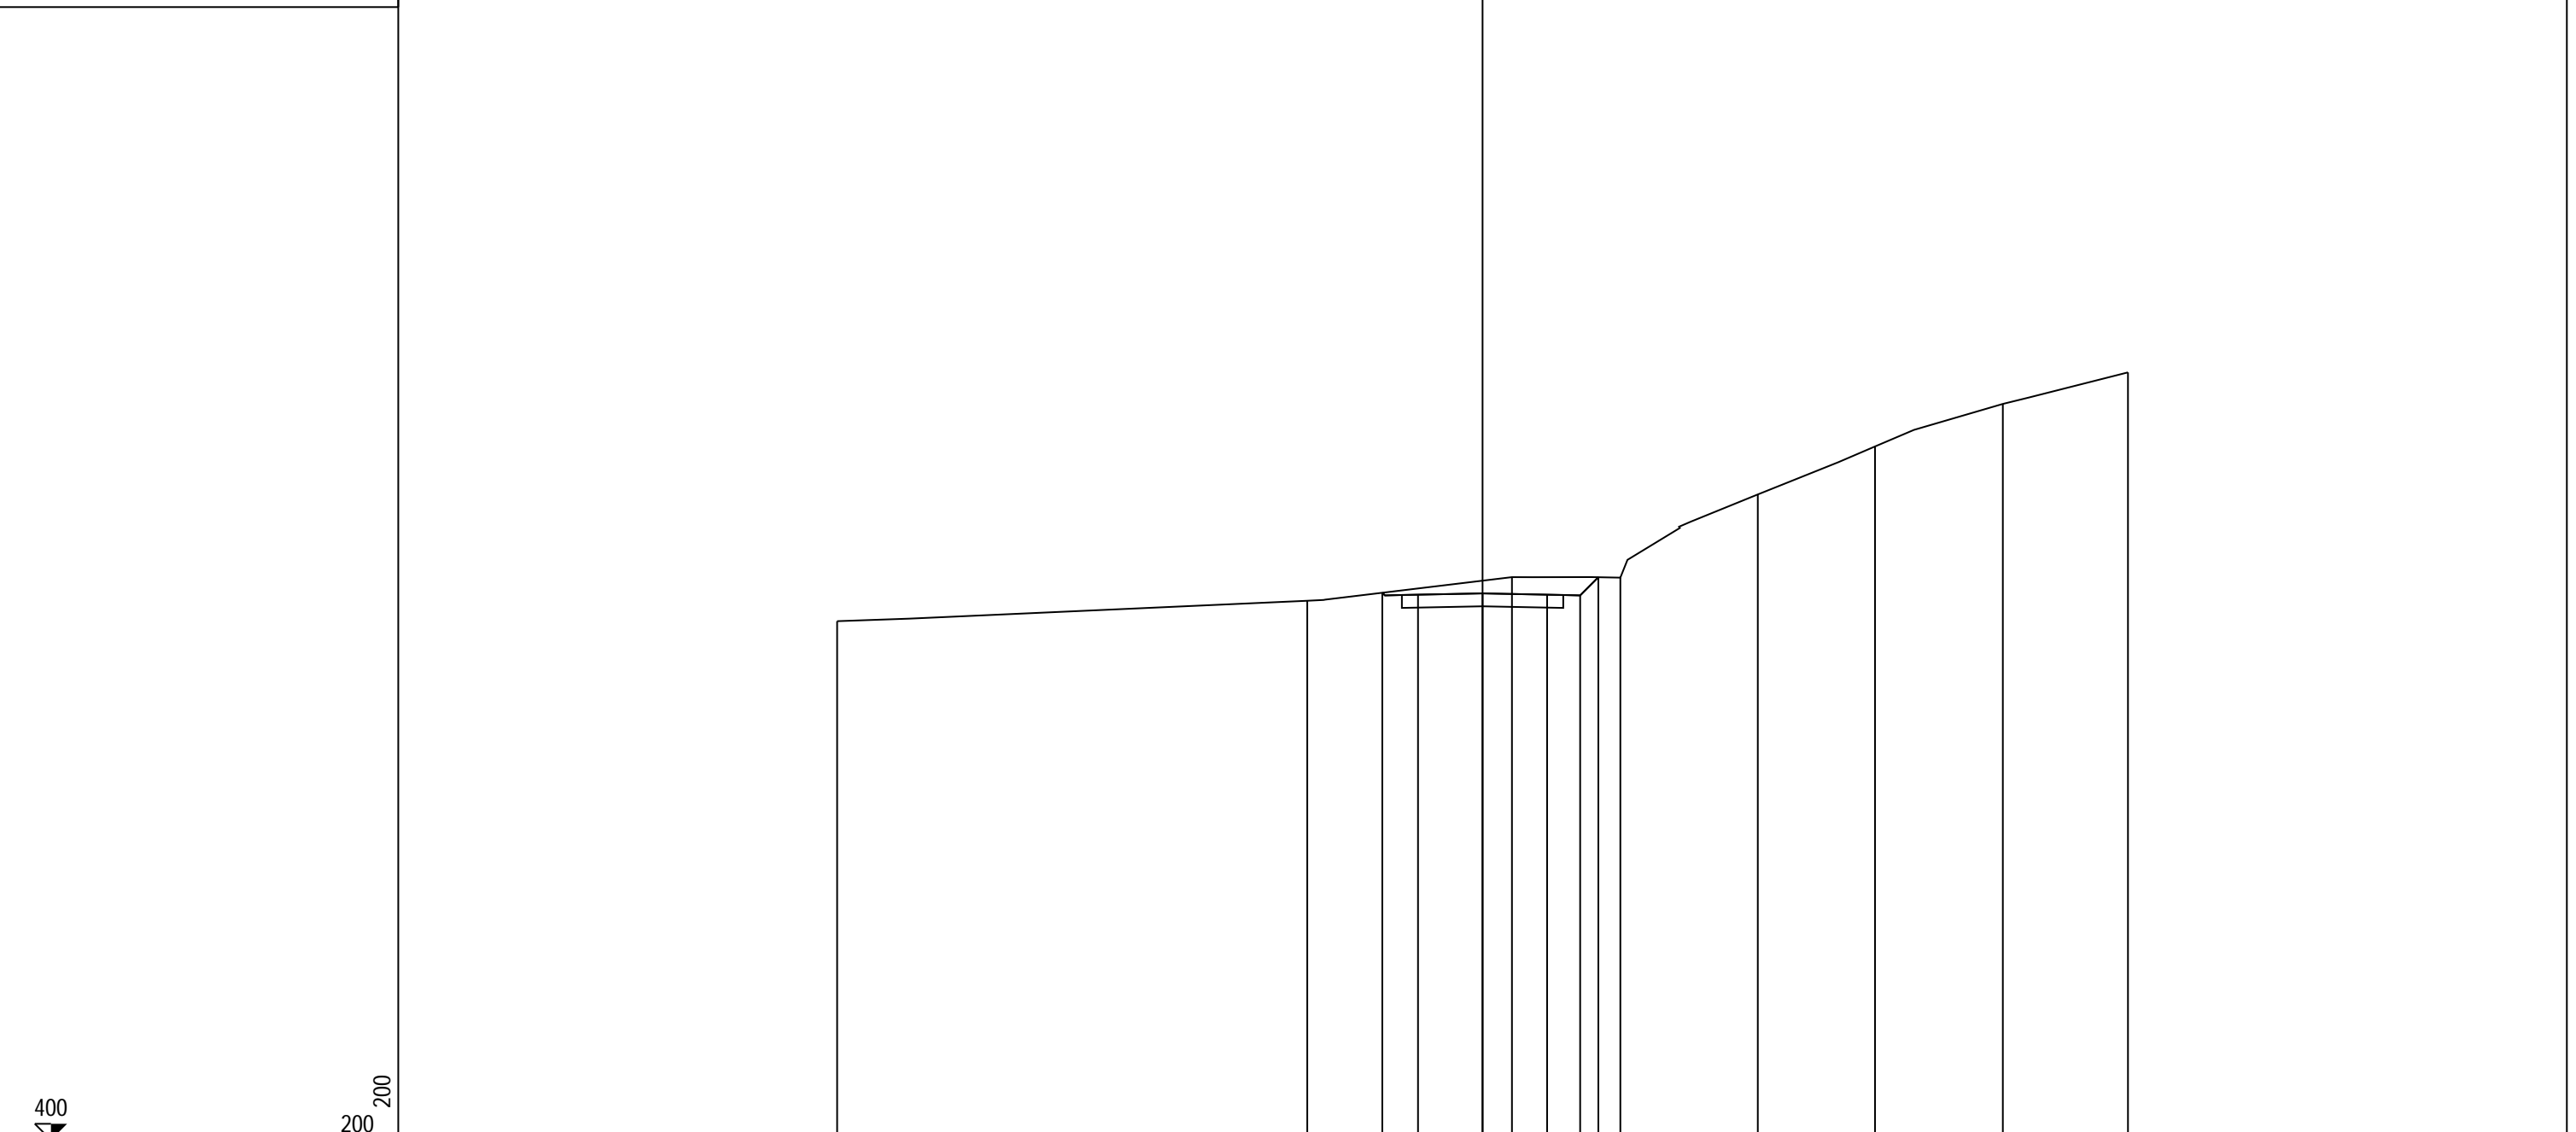

PROGRESSIVE TERRENO		-20.00		-5.43		0.91		4.27		8.53		12.16		16.12		20.00
PARZIALI TERRENO			14.57		6.34		3.36		4.26		3.63		3.96		3.88	
QUOTE TERRENO		416.07		416.71		417.44		417.42		420.00		421.49		422.80		423.78
PROGRESSIVE PROGETTO					-3.11	-2.00	0.00	2.00	3.02	3.59						
PARZIALI PROGETTO					1.11	2.00	2.00	1.02	0.57							
QUOTE PROGETTO					416.95	416.89	416.93	416.89	416.87	417.44						

PROFILO pista_cantiere
 SEZIONE 7
 PROGRESSIVA 300.00

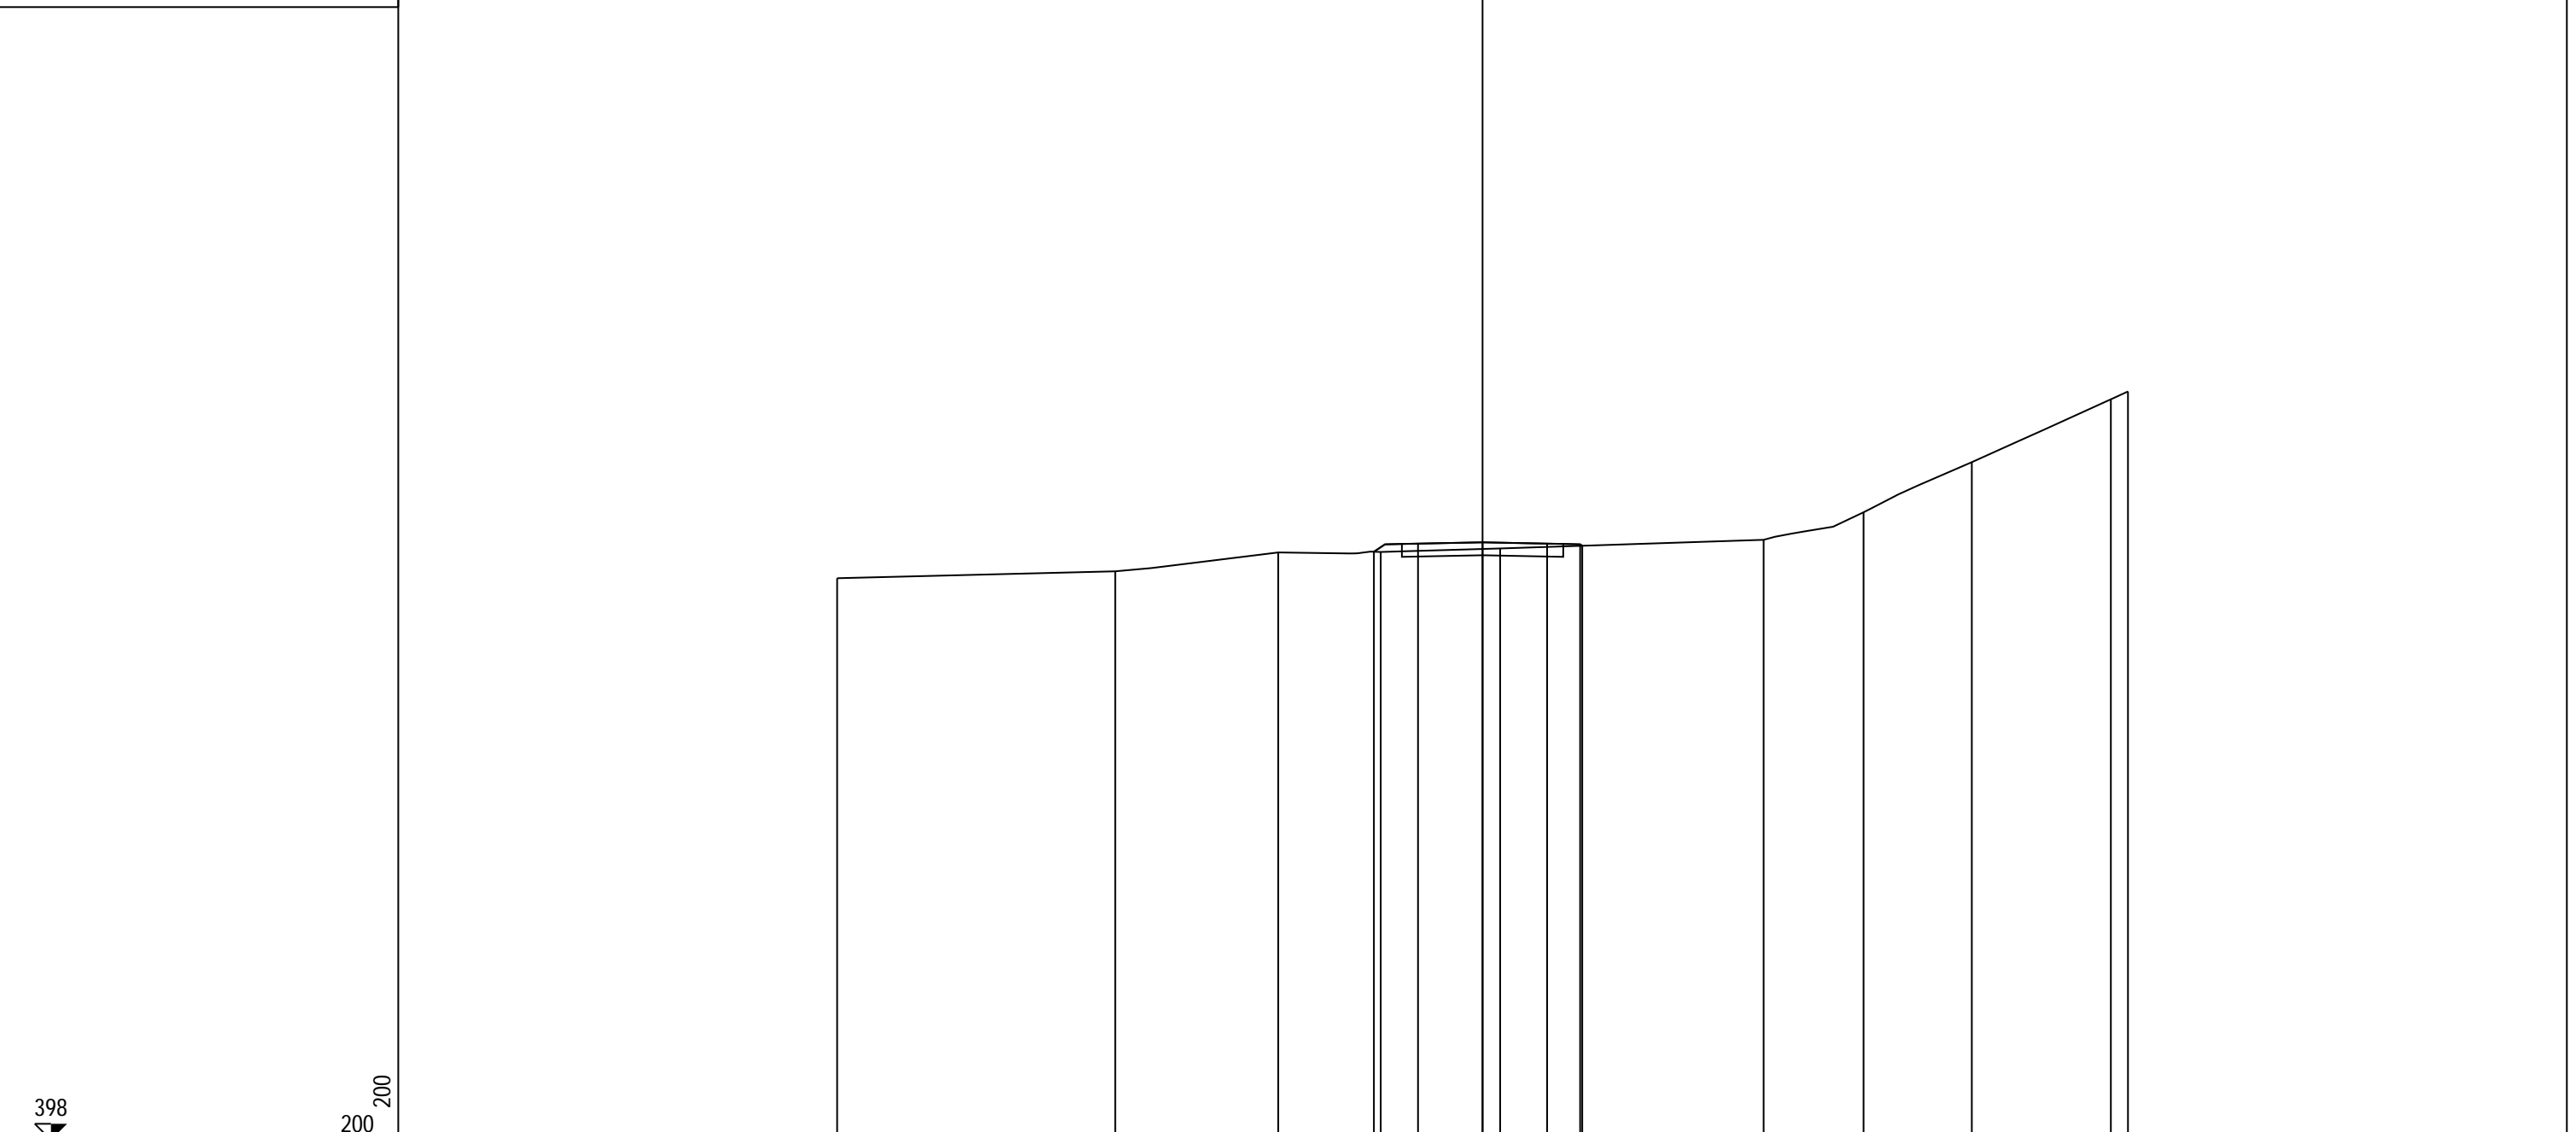


398

200
200

PROGRESSIVE TERRENO	-20.00	-11.38	-6.33	-3.16	0.54	8.71	11.81	15.16	19.47	20.00
PARZIALI TERRENO	8.62	5.05	3.17	3.70	8.17	3.10	3.35	4.31	0.53	
QUOTE TERRENO	415.40	415.62	416.20	416.22	416.33	416.59	417.45	419.00	420.95	421.19
PROGRESSIVE PROGETTO				-3.37	-2.00	0.00	2.00	3.02	3.09	
PARZIALI PROGETTO				1.37	2.00	2.00	1.02	0.07		
QUOTE PROGETTO				416.22	416.48	416.52	416.48	416.45	416.41	

PROFILO pista_cantiere
 SEZIONE 8
 PROGRESSIVA 350.00


N.B. Le opere in grigio saranno completate nella fase 7 (cfr. tavv. NB15 e NB16)

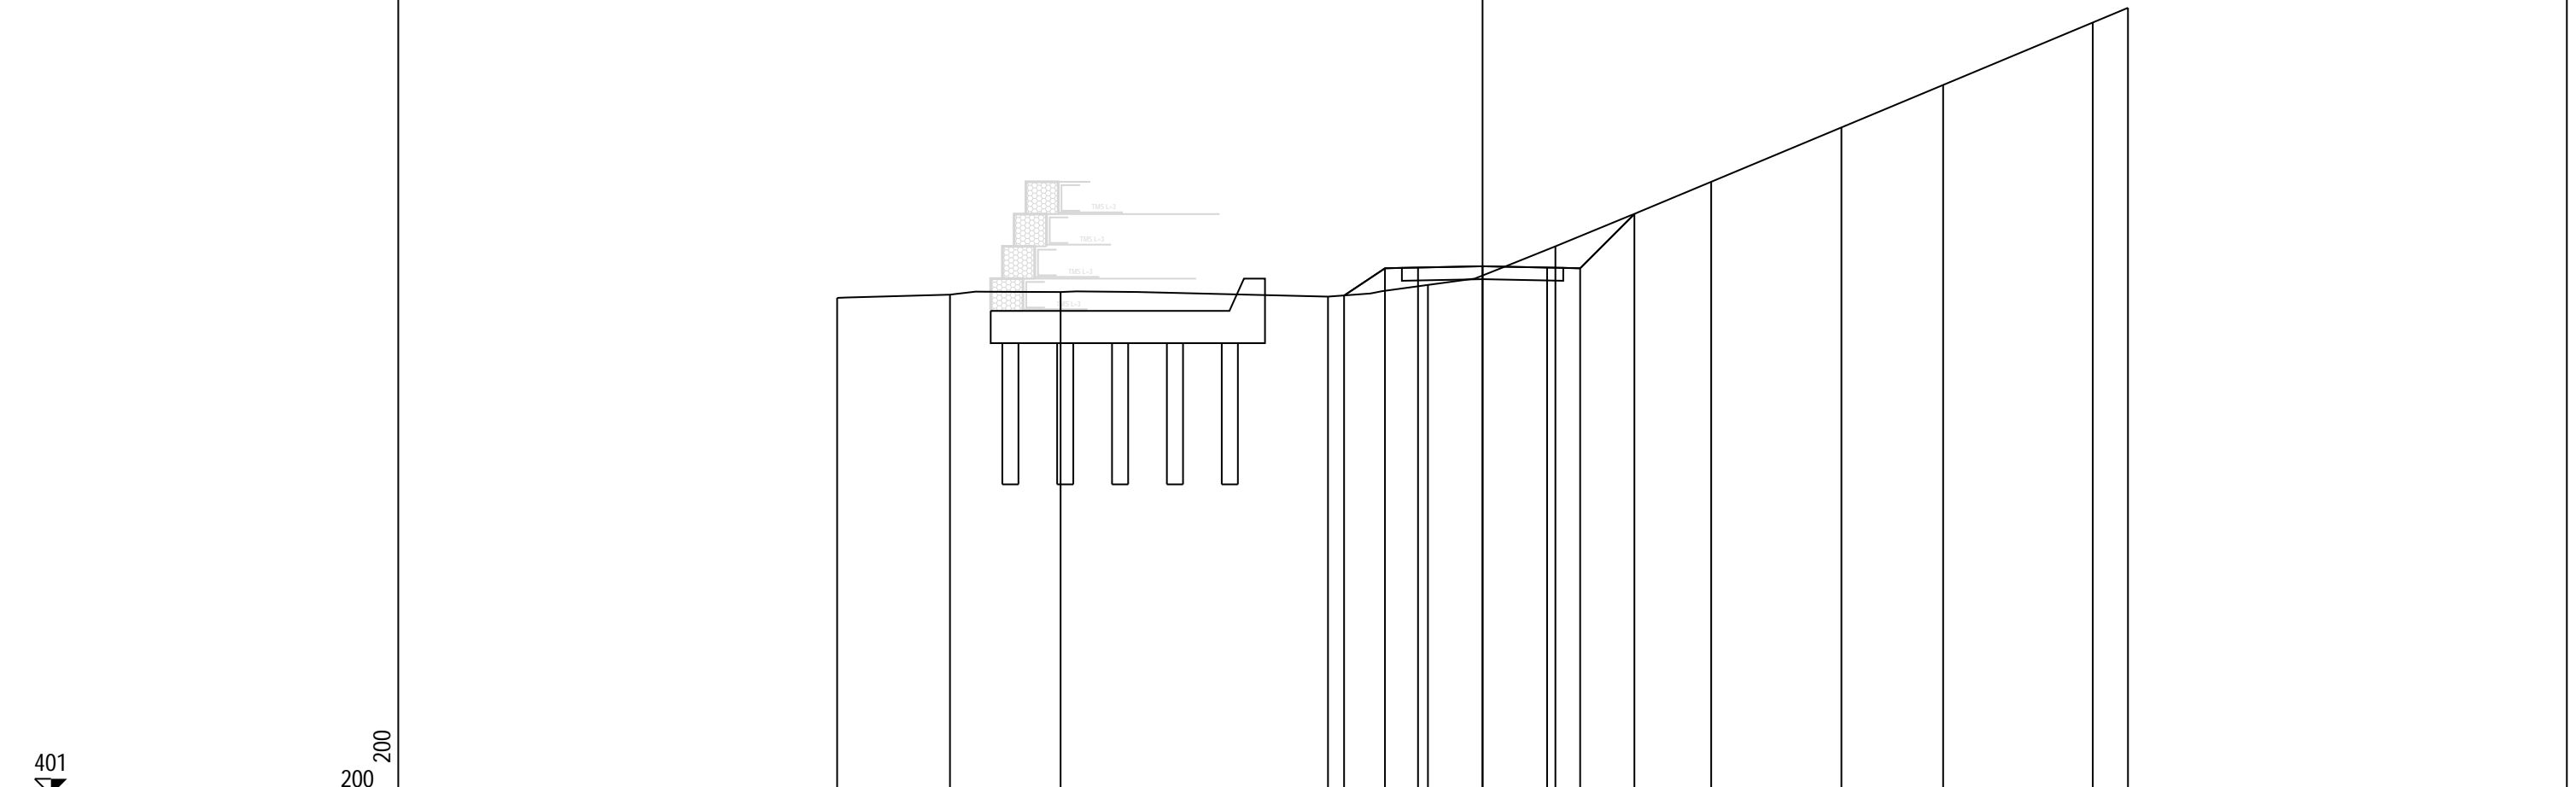

PROGRESSIVE TERRENO	-20.00	-16.50	-13.08		-4.79	-1.69	2.26		7.08	11.12	14.27	18.91	20.00
PARZIALI TERRENO		3.50	3.42	8.29	3.10	3.95	4.82	4.04	3.15	4.64	0.91	0.09	
QUOTE TERRENO	416.40	416.50	416.58		416.44	416.80	418.00		420.00	421.68	423.00	424.94	425.39
PROGRESSIVE PROGETTO					-4.29	-3.02	-2.00	0.00	2.00	3.02	4.71		
PARZIALI PROGETTO					1.27	1.02	2.00	2.00	1.02	1.69			
QUOTE PROGETTO					416.48	417.32	417.35	417.39	417.35	417.32	419.00		

PROFILO pista_cantiere
 SEZIONE 9
 PROGRESSIVA 400.00


N.B. Le opere in grigio saranno completate nella fase 7 (cfr. tavv. NB15 e NB16)

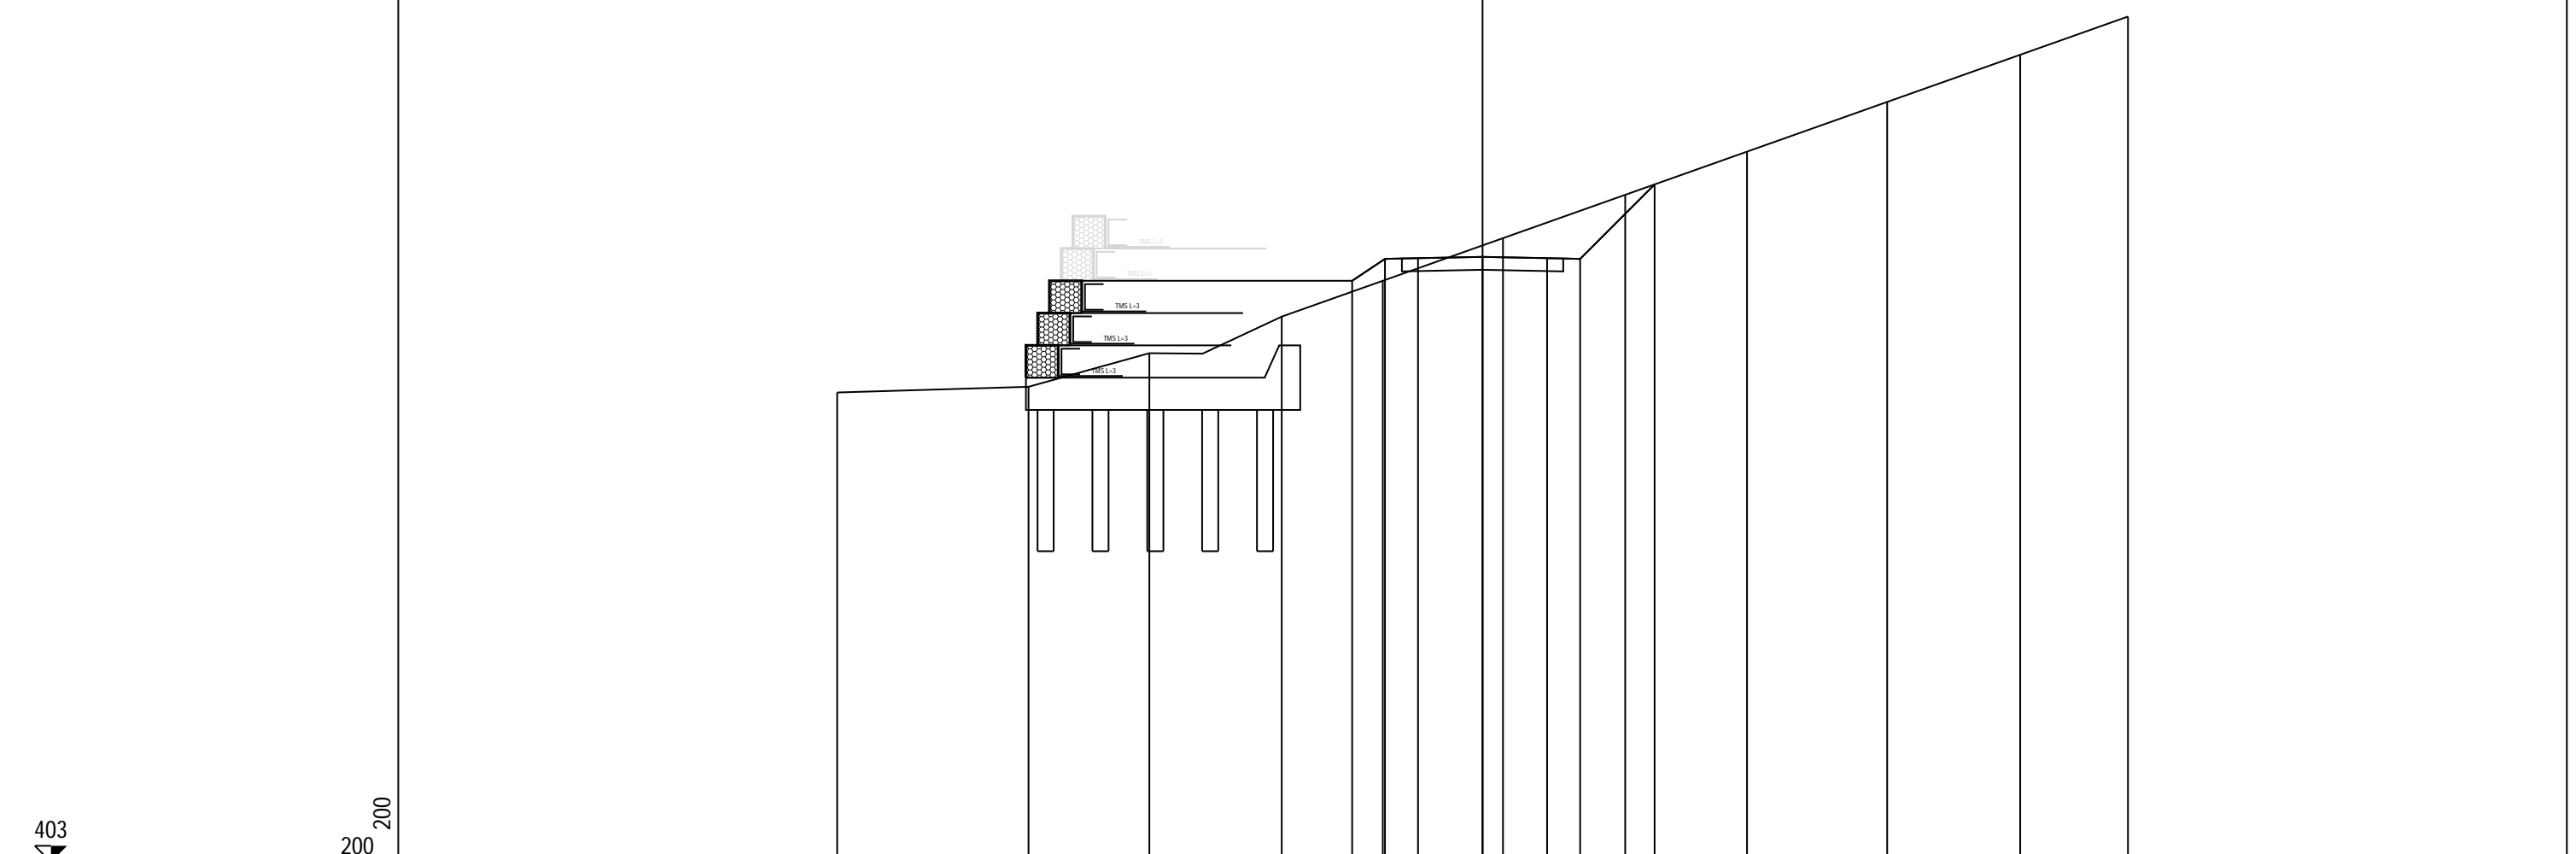

PROGRESSIVE TERRENO	-20.00	-14.07	-10.33	-6.22	-3.09	0.63	4.42	8.20	12.54	16.66	20.00
PARZIALI TERRENO		5.93	3.74	4.11	3.13	3.72	3.79	3.78	4.34	4.12	3.34
QUOTE TERRENO	417.54	417.72	418.76	419.89	421.00	422.32	423.66	425.00	426.54	428.00	429.18
PROGRESSIVE PROGETTO					-4.04	-3.02	-2.00	0.00	2.00	3.02	5.33
PARZIALI PROGETTO					1.02	1.02	2.00	2.00	1.02	2.31	
QUOTE PROGETTO					421.00	421.68	421.70	421.74	421.70	421.68	423.99

PROFILO pista_cantiere
 SEZIONE 10
 PROGRESSIVA 450.00


N.B. Le opere in grigio saranno completate nella fase 7 (cfr. tavv. NB15 e NB16)

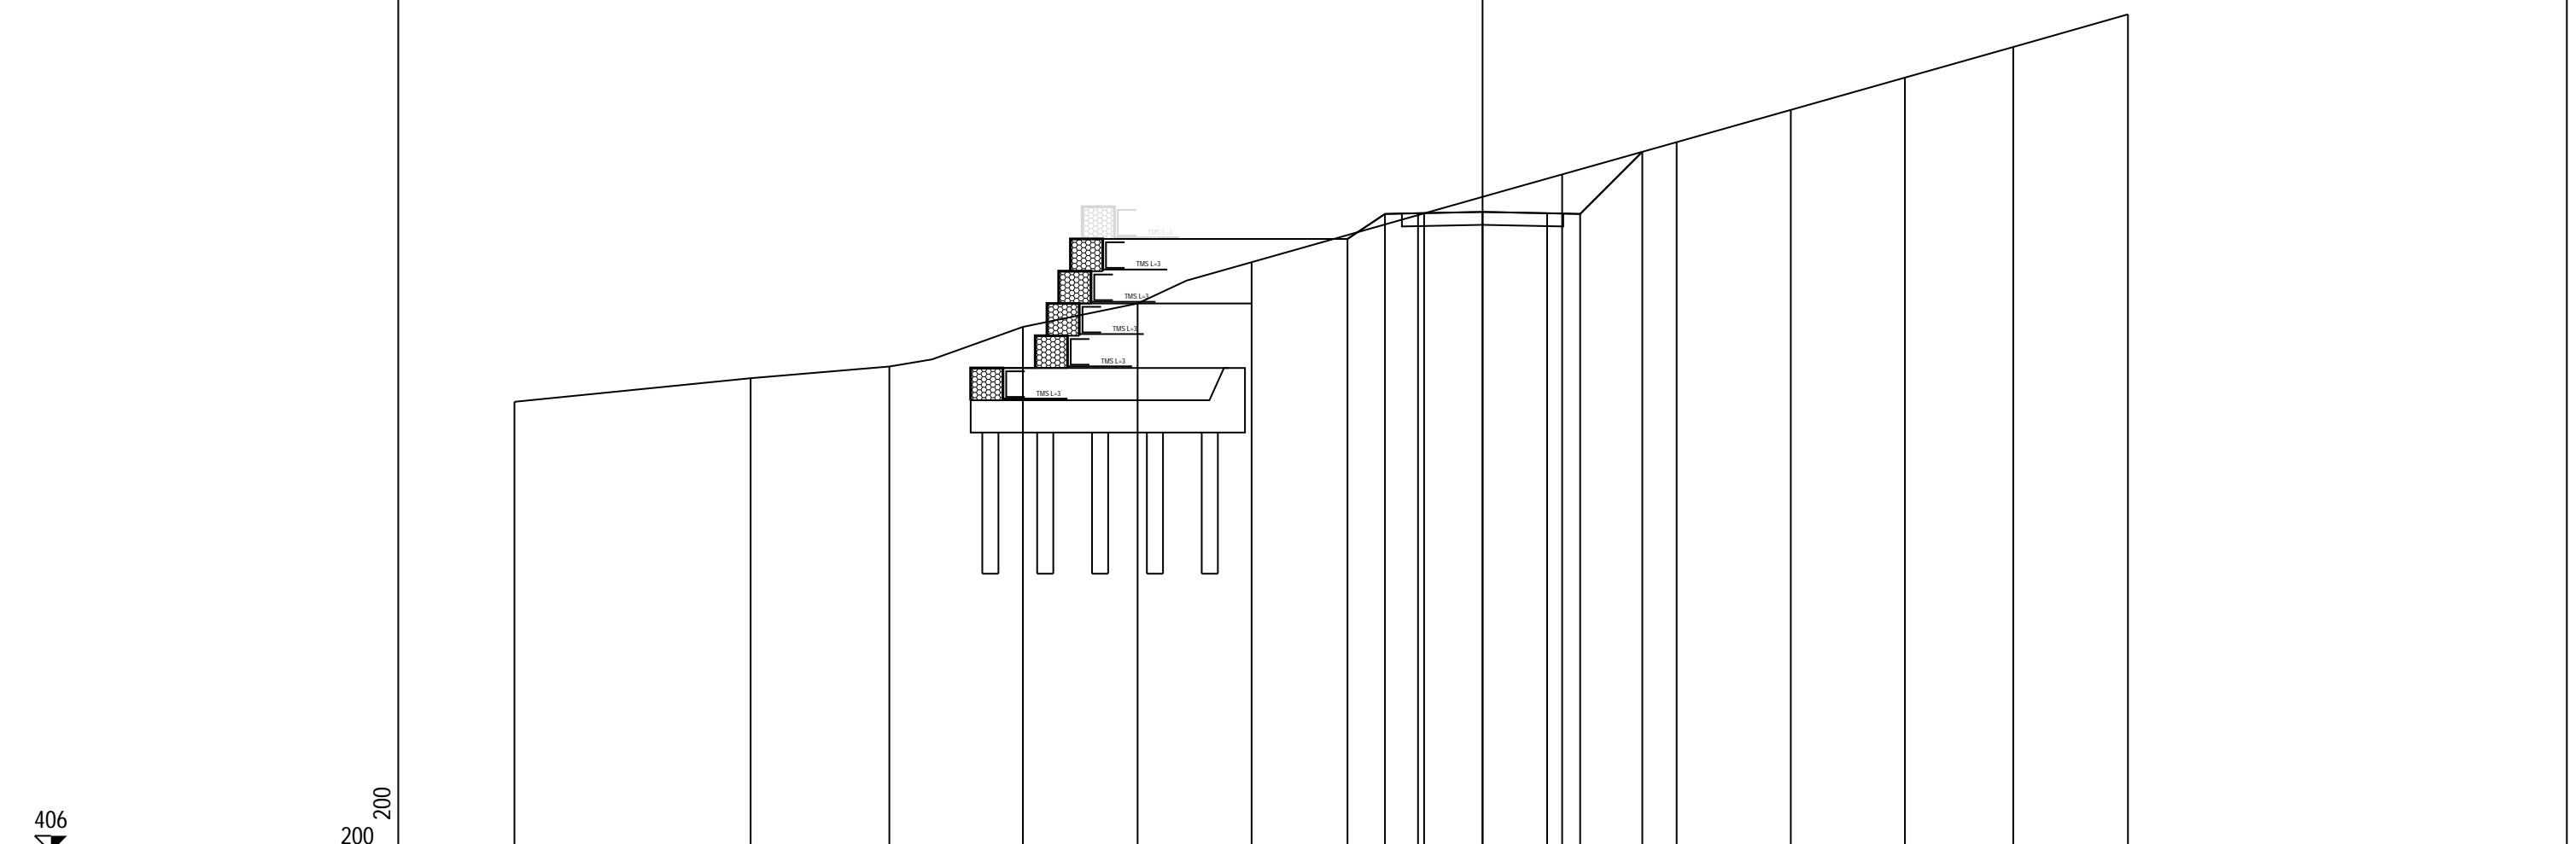

PROGRESSIVE TERRENO	-30.00	-22.68	-18.38	-14.24	-10.69	-7.16	-1.81	2.47	6.01	9.55	13.09	16.44	20.00
PARZIALI TERRENO	7.32	4.30	4.14	3.55	3.53	5.35	4.28	3.54	3.54	3.54	3.35	3.56	
QUOTE TERRENO	419.95	420.68	421.05	422.27	423.00	424.28	425.79	427.00	428.00	429.00	430.00	430.95	431.96
PROGRESSIVE PROGETTO							-4.19	-3.02	-2.00	0.00	2.00	3.02	4.95
PARZIALI PROGETTO							1.17	1.02	2.00	2.00	1.02	1.93	
QUOTE PROGETTO							425.00	425.77	425.80	425.84	425.80	425.77	427.70

PROFILO pista_cantiere
 SEZIONE 11
 PROGRESSIVA 500.00


N.B. Le opere in grigio saranno completate nella fase 7 (cfr. tavv. NB15 e NB16)

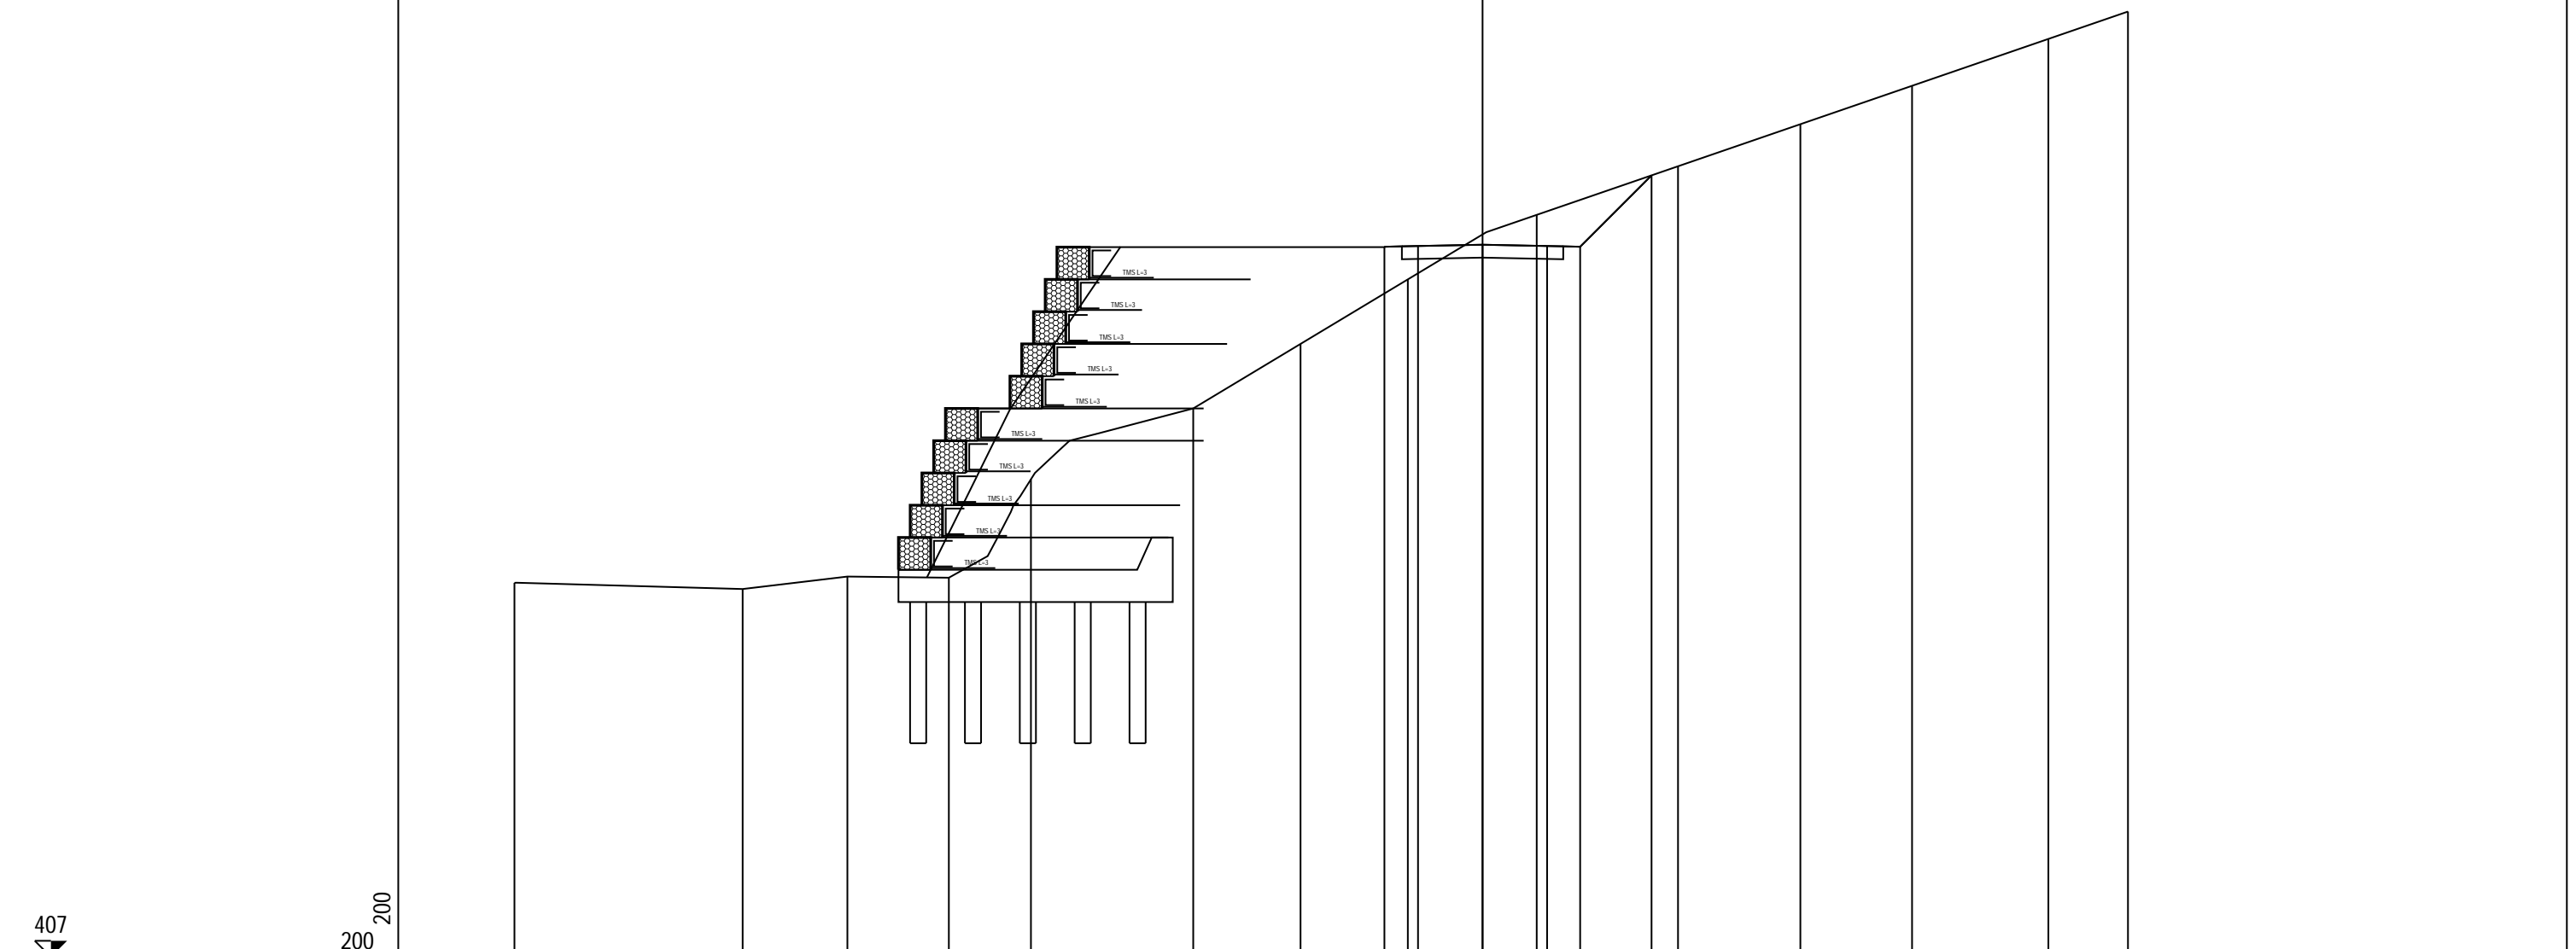

PROGRESSIVE TERRENO	-30.00	-22.93	-19.68	-16.54	-13.99	-8.97	-5.64	-2.32	1.68	6.06	9.85	13.31	17.53	20.00
PARZIALI TERRENO		7.07	3.25	3.14	2.55	5.02	3.33	3.32	4.00	4.38	3.79	3.46	4.22	2.47
QUOTE TERRENO	418.60	418.40	418.79	418.75	421.80	424.00	426.00	428.00	430.00	431.51	432.81	434.00	435.45	436.30
PROGRESSIVE PROGETTO								-3.04	-2.00	0.00	2.00	3.02	5.24	
PARZIALI PROGETTO								1.04	2.00	2.00	1.02	2.22		
QUOTE PROGETTO								429.00	429.03	429.07	429.03	429.01	431.22	

PROFILO pista_cantiere
 SEZIONE 12
 PROGRESSIVA 550.00


N.B. Le opere in grigio saranno completate nella fase 7 (cfr. tavv. NB15 e NB16)

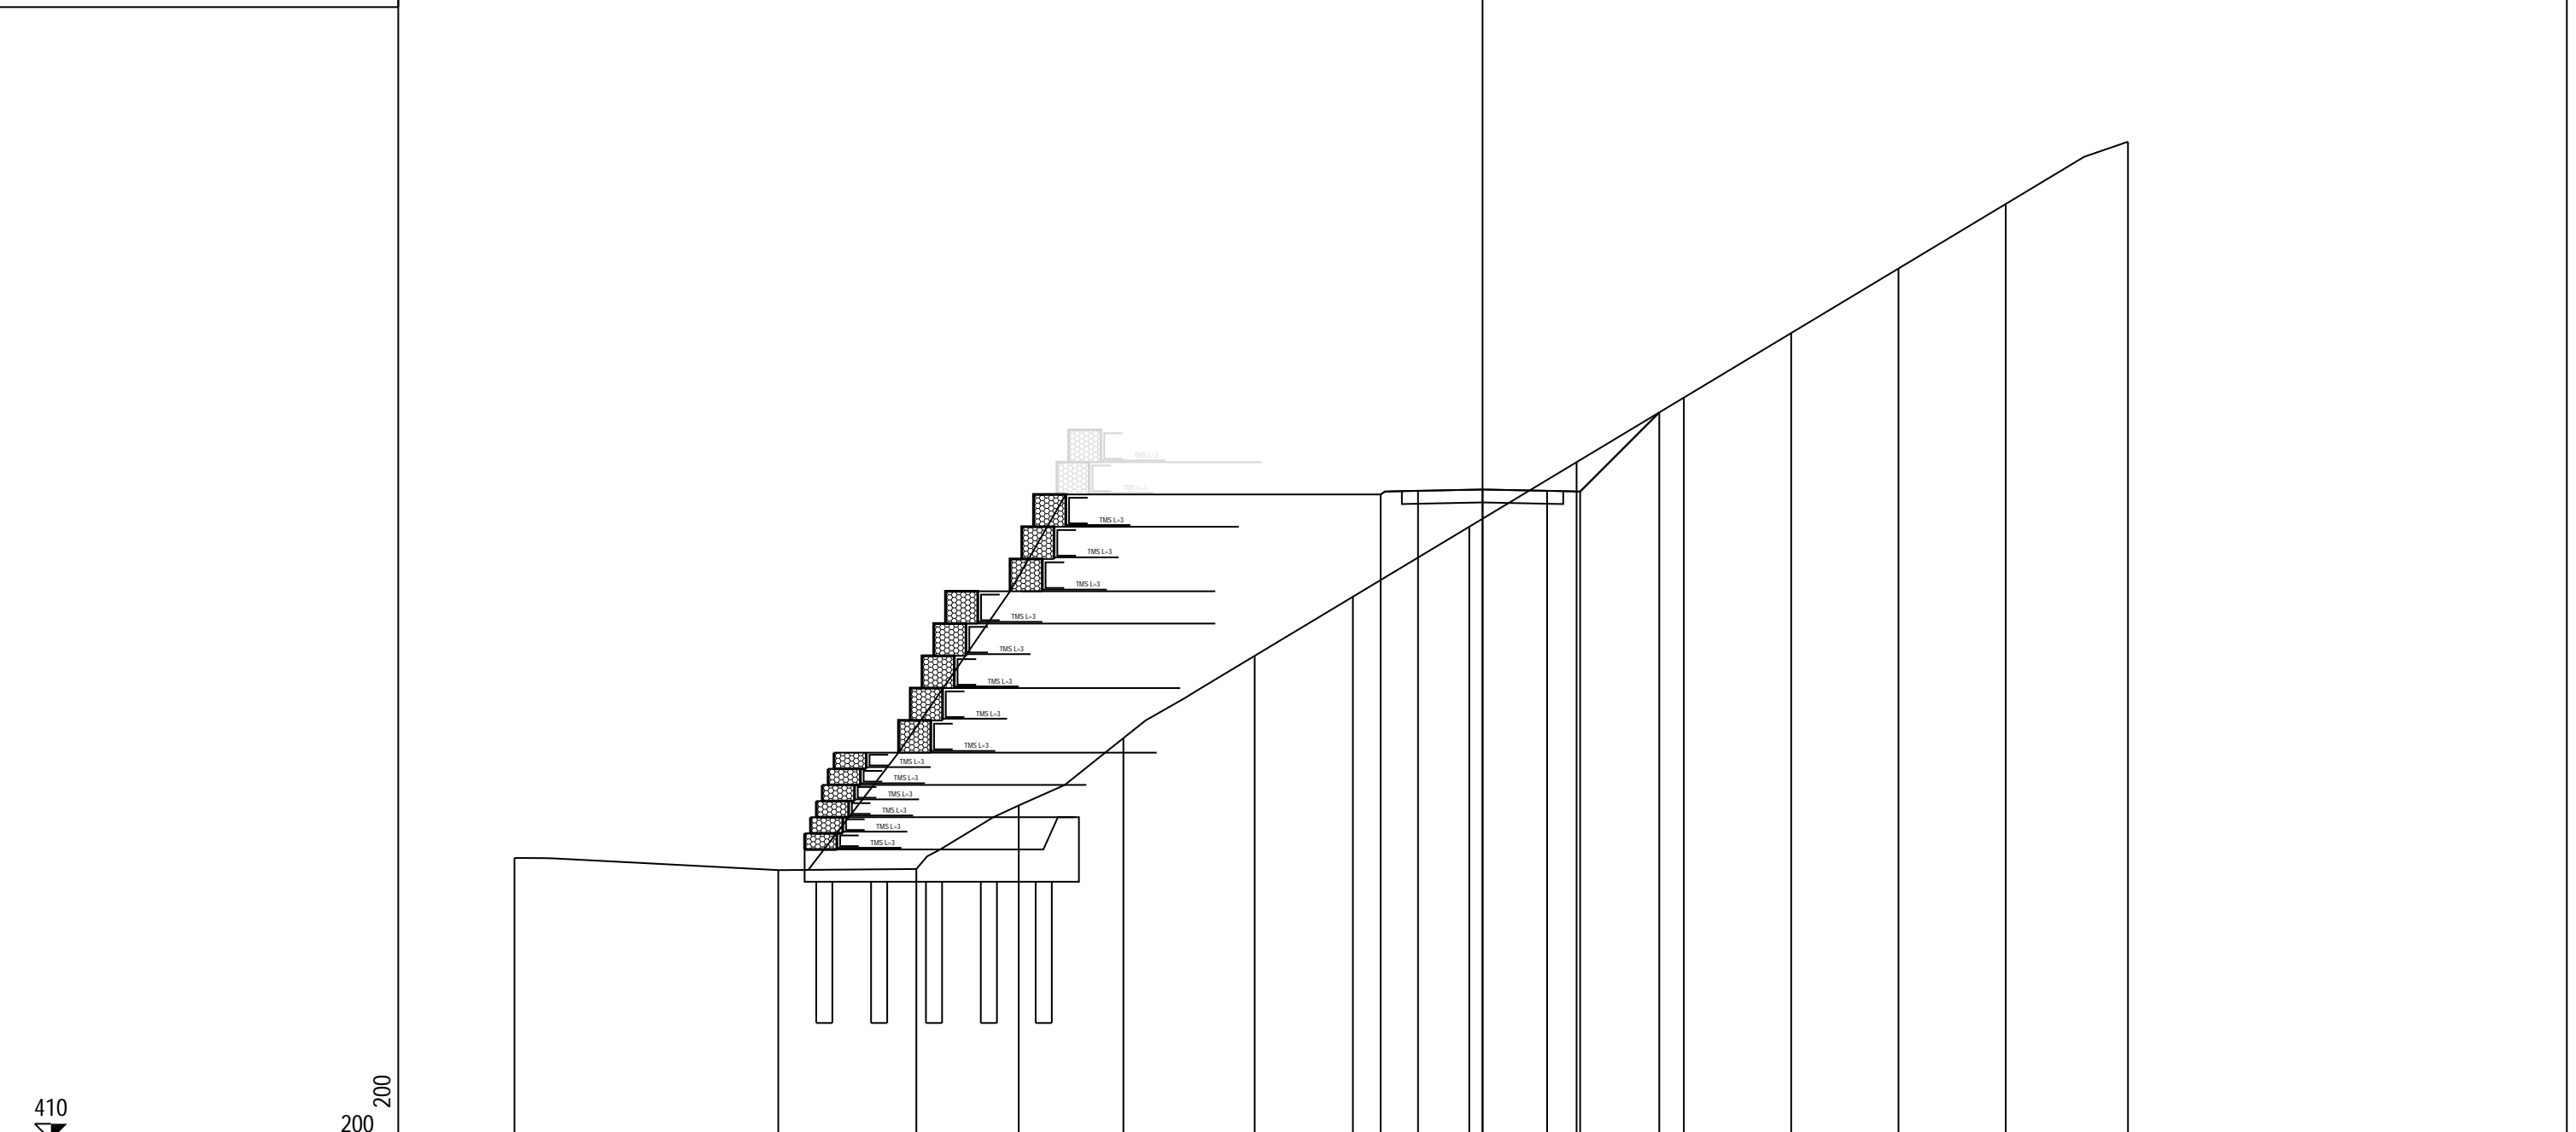

PROGRESSIVE TERRENO	-30.00	-21.82	-17.55	-14.37	-11.13	-7.06	-4.02	-0.41	2.91	6.24	9.56	12.89	16.21	20.00
PARZIALI TERRENO		8.18	4.27	3.18	3.24	4.07	3.04	3.61	3.32	3.33	3.32	3.33	3.32	3.79
QUOTE TERRENO	418.74	418.36	418.39	420.36	422.45	425.00	426.83	429.00	431.00	433.00	435.00	437.00	439.00	440.93
PROGRESSIVE PROGETTO							-3.16	-2.00	0.00	2.00	3.02	5.48		
PARZIALI PROGETTO							1.16	2.00	2.00	1.02	2.46			
QUOTE PROGETTO							430.00	430.11	430.15	430.11	430.09	432.54		

PROFILO pista_cantiere
 SEZIONE 13
 PROGRESSIVA 600.00


N.B. Le opere in grigio saranno completate nella fase 7 (cfr. tavv. NB15 e NB16)

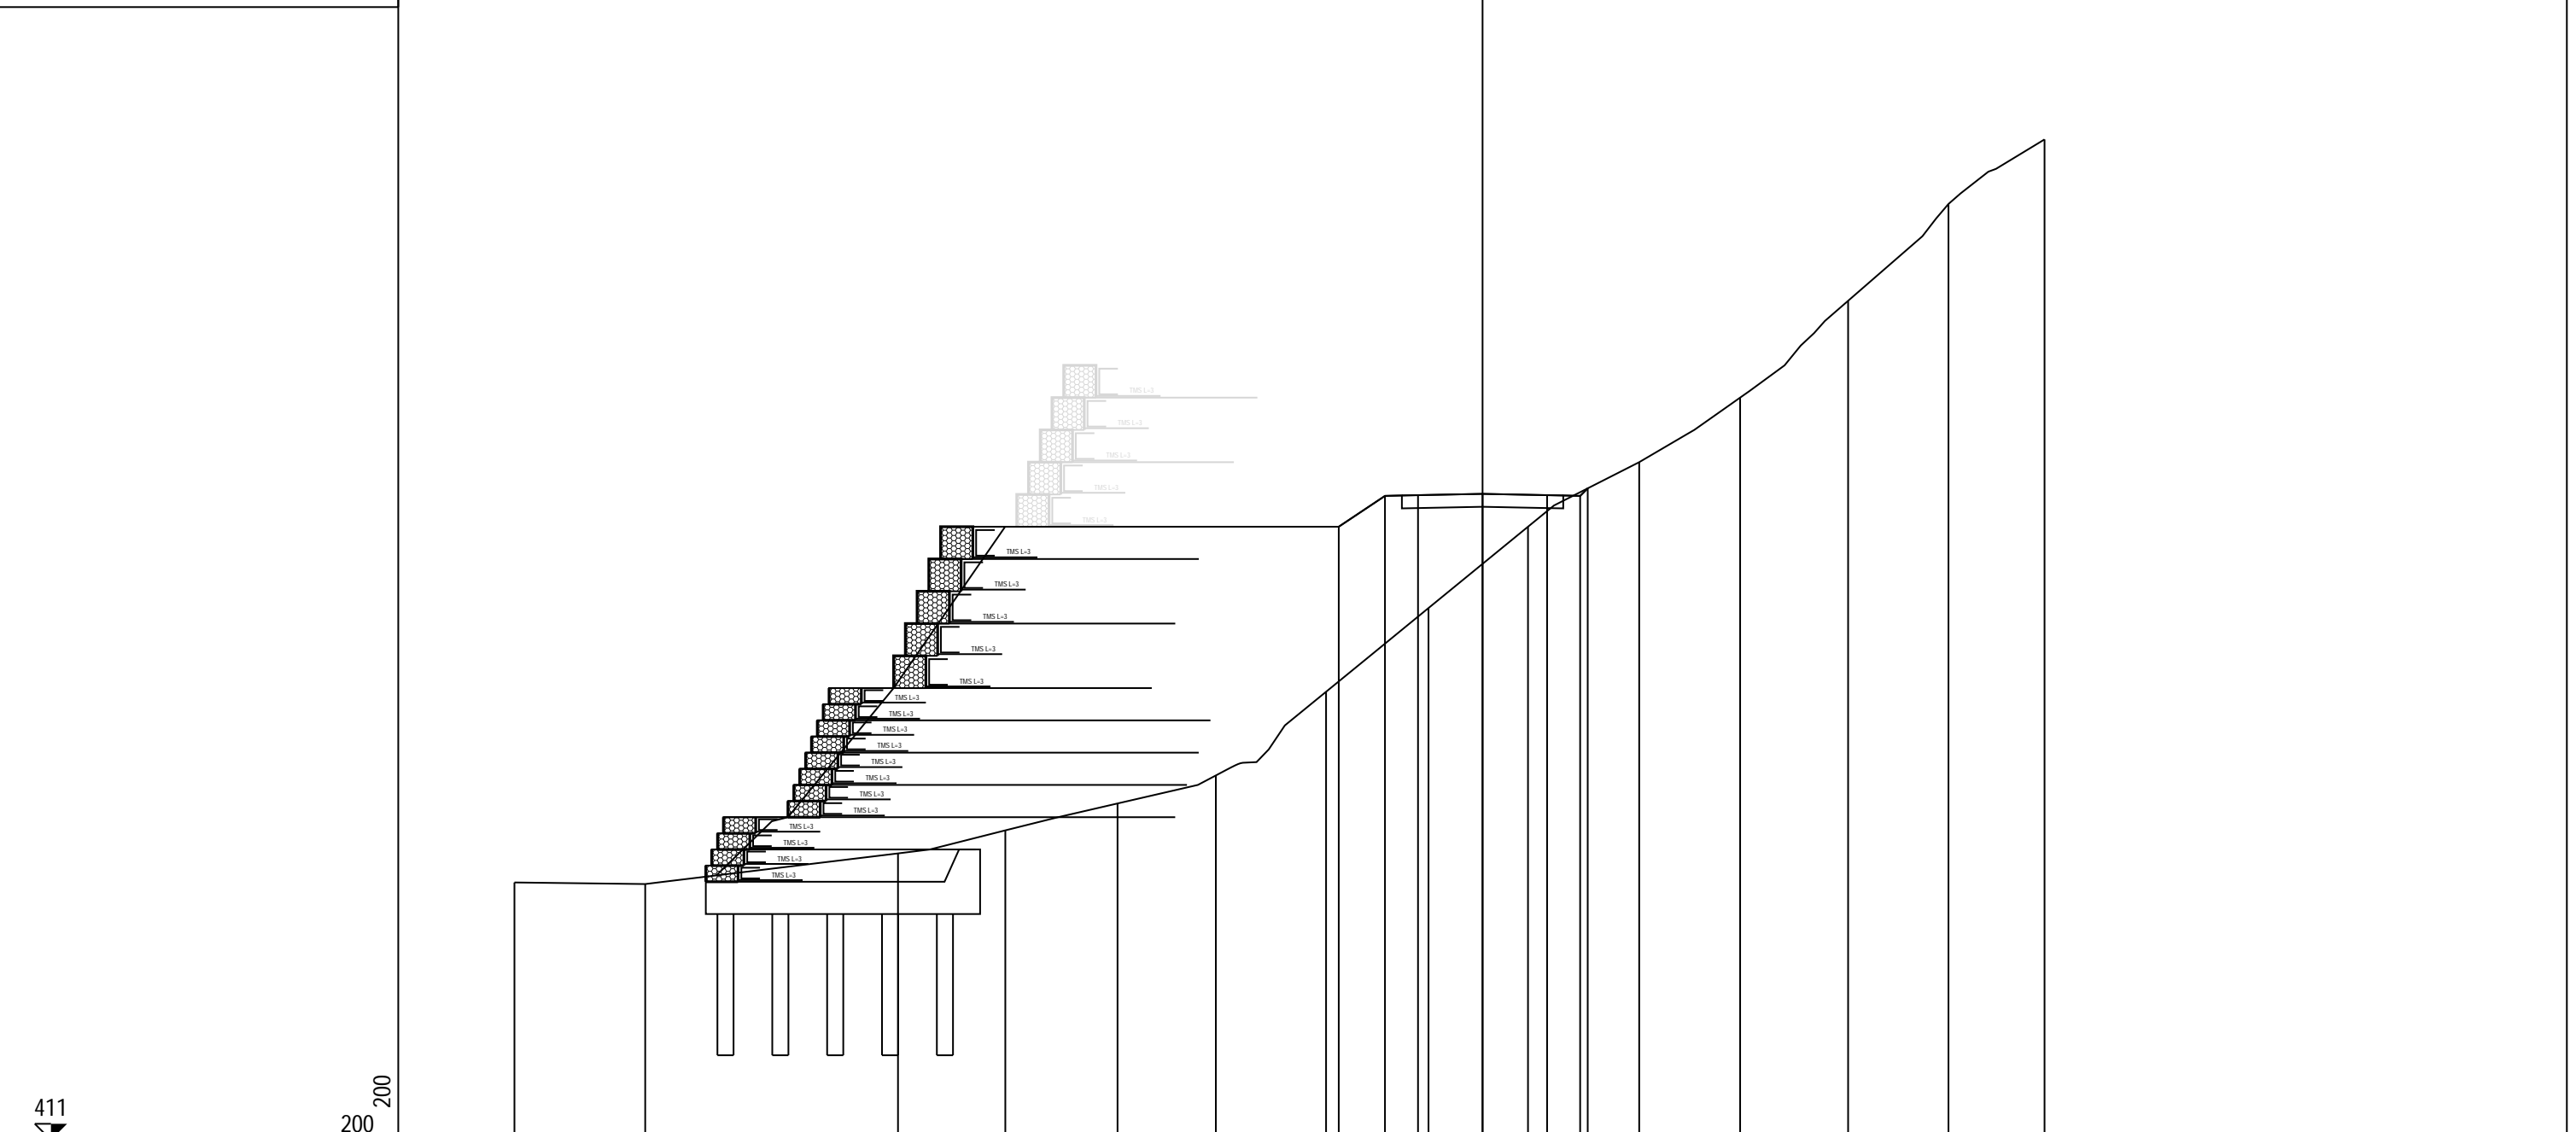

PROGRESSIVE TERRENO	-30.00	-25.95	-18.11	-14.79	-11.31	-8.26	-4.85	-1.68	1.41	4.85	7.98	11.33	14.44	17.41
PARZIALI TERRENO	4.05	7.84	3.32	3.48	3.05	3.41	3.17	3.09	3.44	3.13	3.35	3.11	2.97	
QUOTE TERRENO	418.98	418.93	419.88	420.59	421.43	422.29	424.89	427.48	430.00	432.00	434.00	437.00	440.00	442.00
PROGRESSIVE PROGETTO							-4.46	-3.02	-2.00	0.00	2.00	3.02	3.26	
PARZIALI PROGETTO							1.44	1.02	2.00	2.00	1.02	0.24		
QUOTE PROGETTO							430.00	430.95	430.98	431.02	430.98	430.95	431.19	

PROFILO pista_cantiere
 SEZIONE 14
 PROGRESSIVA 650.00


N.B. Le opere in grigio saranno completate nella fase 7 (cfr. tavv. NB15 e NB16)

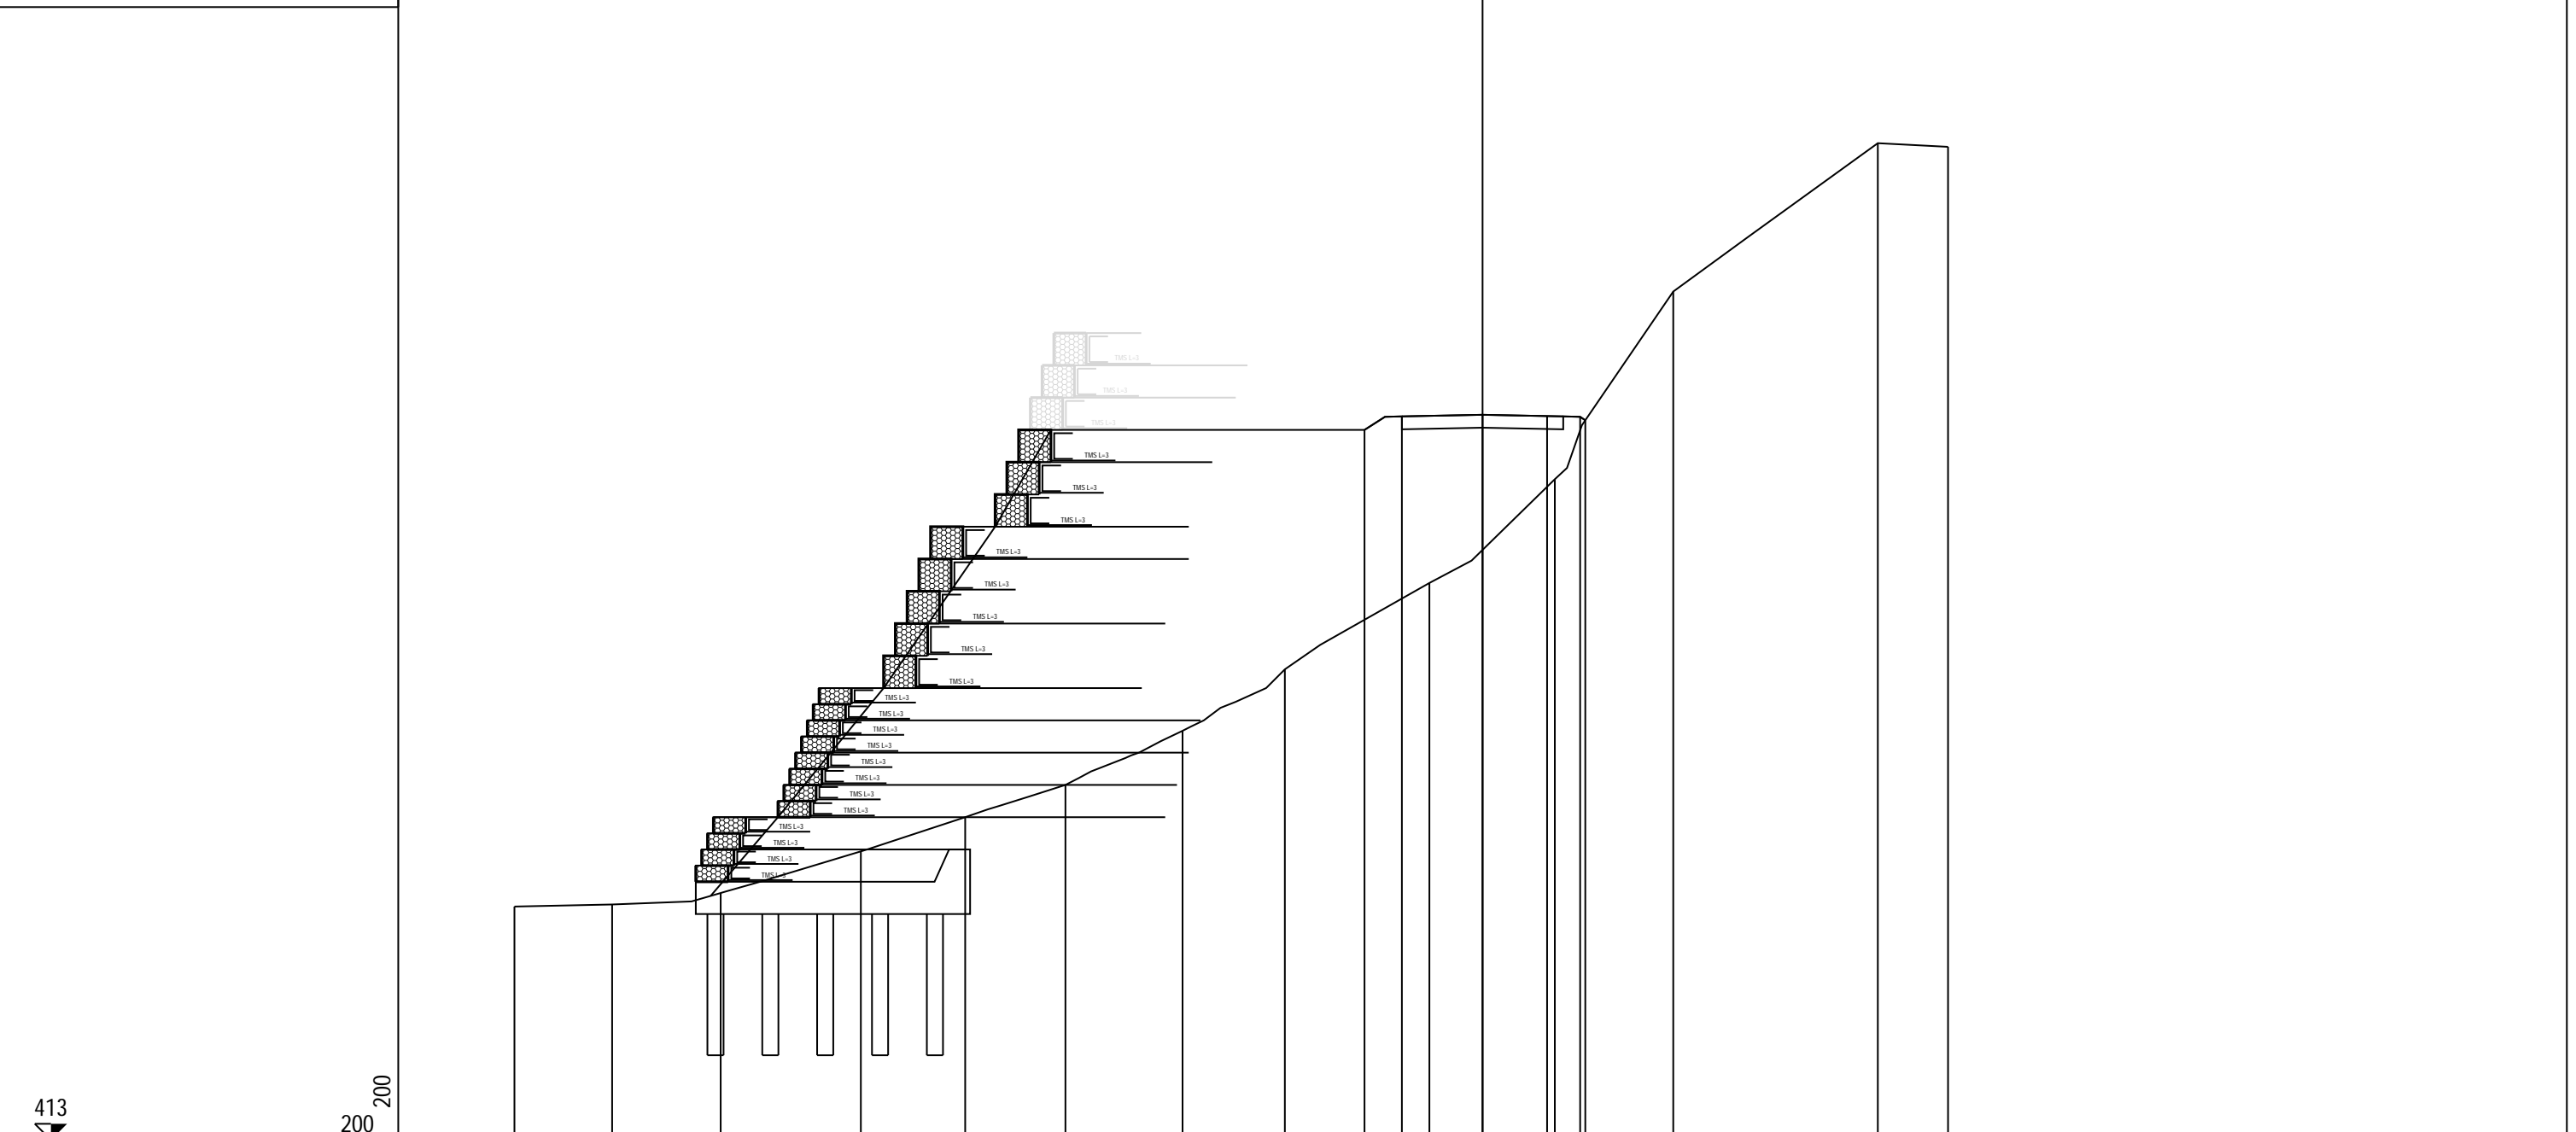

PROGRESSIVE TERRENO	-30.00	-26.97	-23.61	-19.27	-16.03	-12.93	-9.30	-6.13	-1.65	2.24	5.91	12.25	14.42	
PARZIALI TERRENO		3.03	3.36	4.34	3.24	3.10	3.63	3.17	4.48	3.89	3.67	6.34	2.17	
QUOTE TERRENO	420.23	420.30	420.65	421.94	423.00	424.00	425.68	427.58	430.26	433.47	439.29	443.88	443.77	
PROGRESSIVE PROGETTO									-3.66	-2.50	0.00	2.00	3.02	3.18
PARZIALI PROGETTO									1.16	2.50	2.00	1.02	0.16	
QUOTE PROGETTO									435.00	435.42	435.47	435.43	435.41	435.30

PROFILO pista_cantiere
 SEZIONE 15
 PROGRESSIVA 700.00


N.B. Le opere in grigio saranno completate nella fase 7 (cfr. tavv. NB15 e NB16)

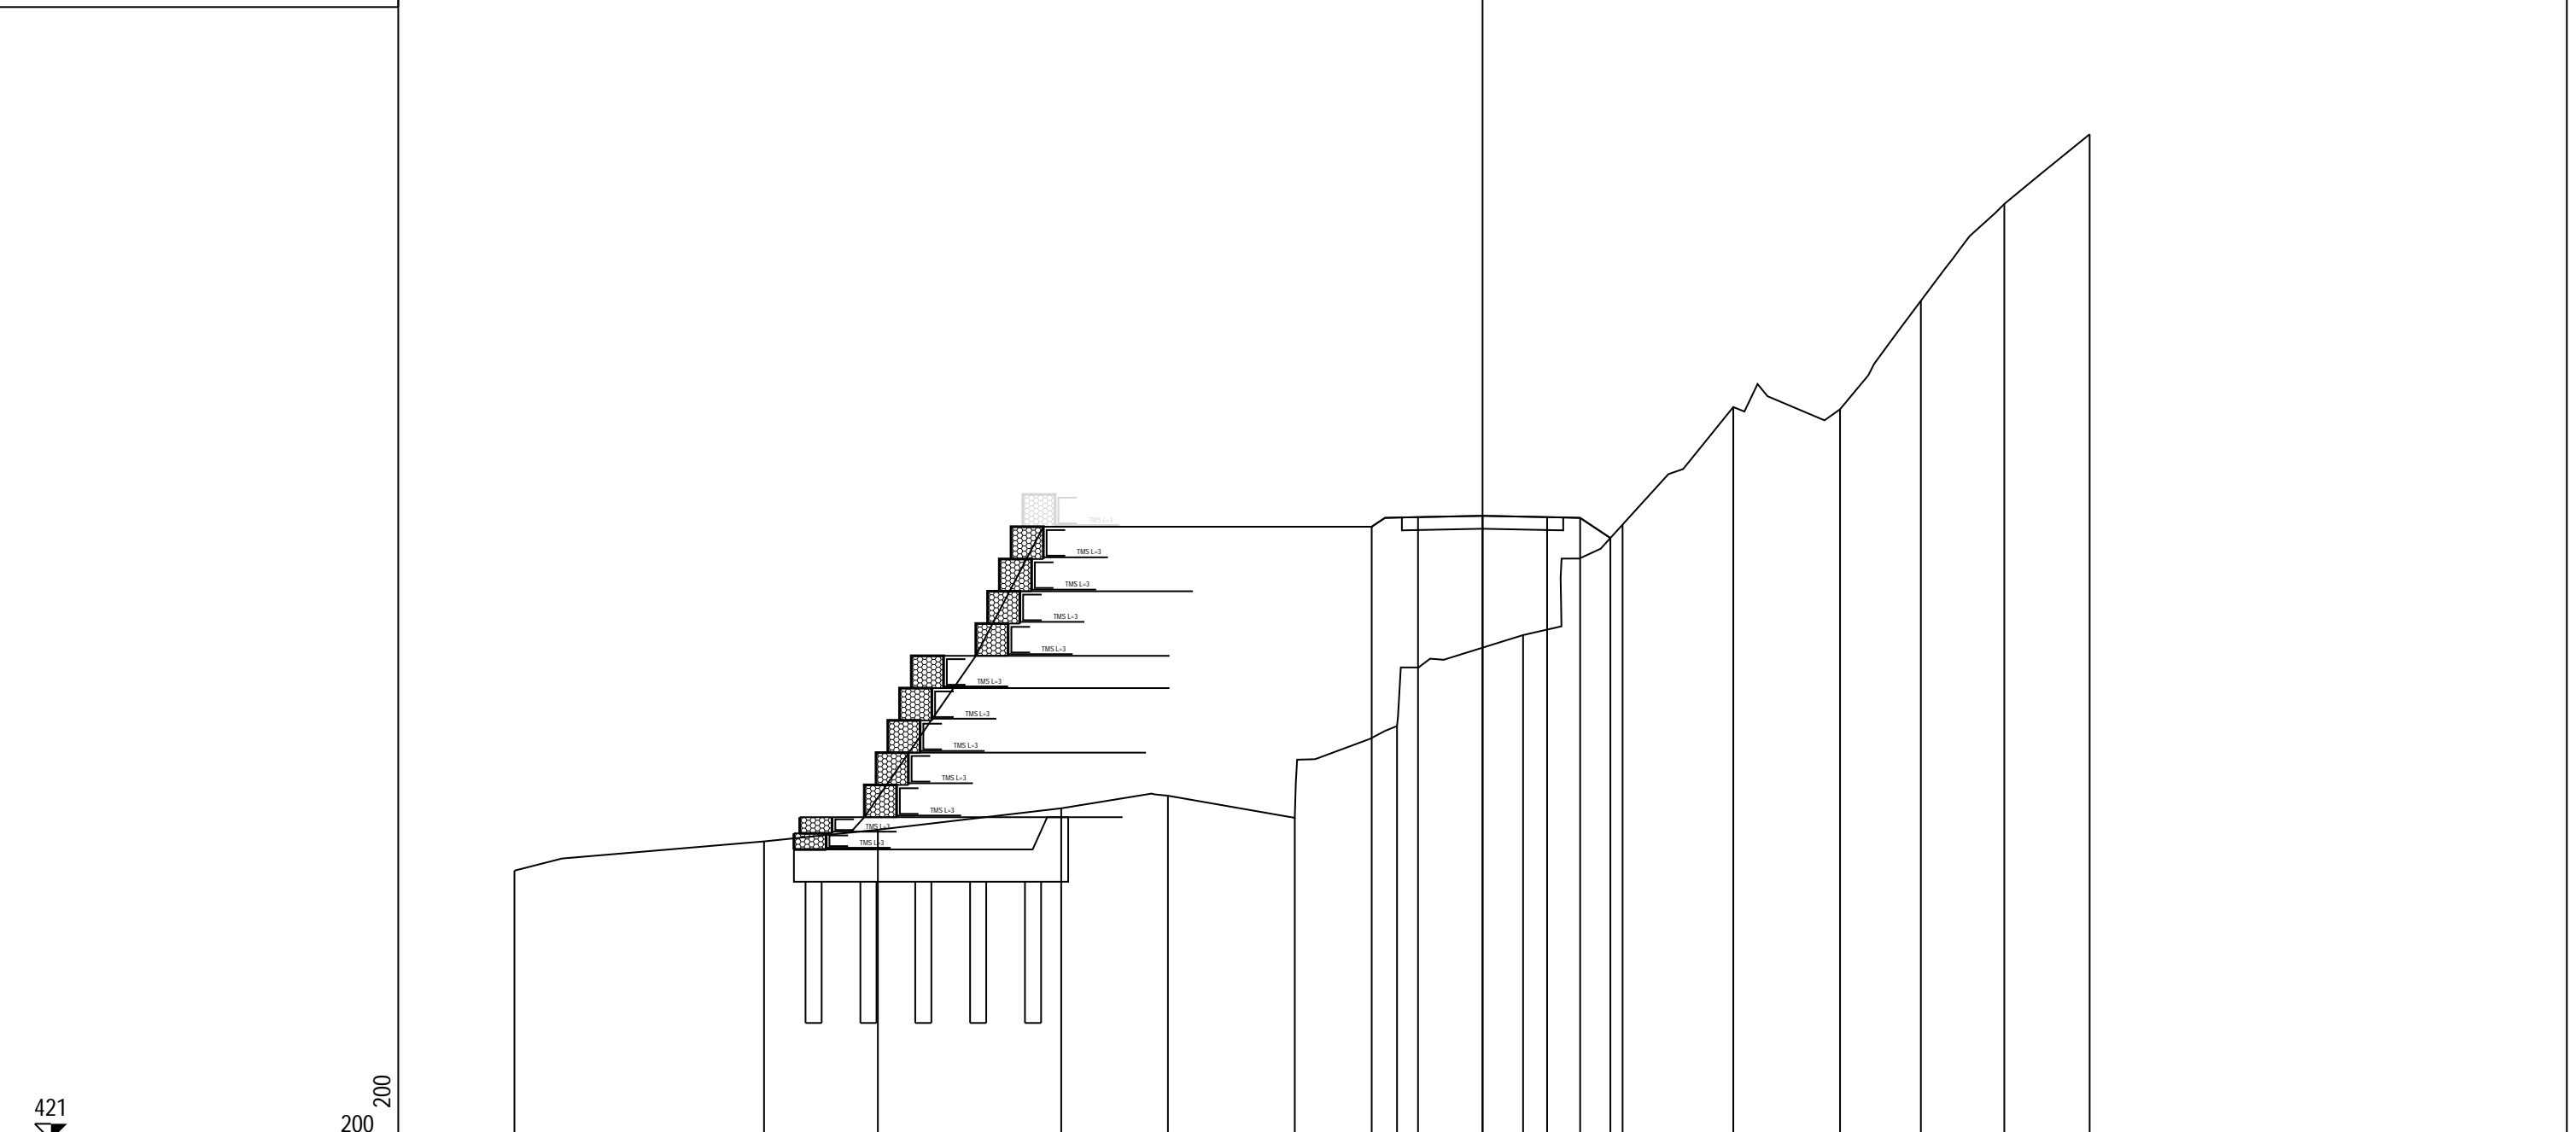

PROGRESSIVE TERRENO	-30.00	-22.27	-18.74	-13.06	-9.75	-5.82	-2.65	1.26	4.34	7.71	11.08	13.58	16.17	18.81
PARZIALI TERRENO		7.73	3.53	5.68	3.31	3.93	3.17	3.91	3.08	3.43	3.31	2.50	2.59	2.64
QUOTE TERRENO	429.34	430.25	430.61	431.28	431.67	430.98	433.82	436.64	440.07	443.71	443.64	447.00	450.00	452.16
PROGRESSIVE PROGETTO							-3.44	-2.00	0.00	2.00	3.02	3.96		
PARZIALI PROGETTO							1.44	2.00	2.00	1.02	0.94			
QUOTE PROGETTO							440.00	440.30	440.34	440.30	440.27	439.65		

PROFILO pista_cantiere
 SEZIONE 16
 PROGRESSIVA 750.00


N.B. Le opere in grigio saranno completate nella fase 7 (cfr. tavv. NB15 e NB16)

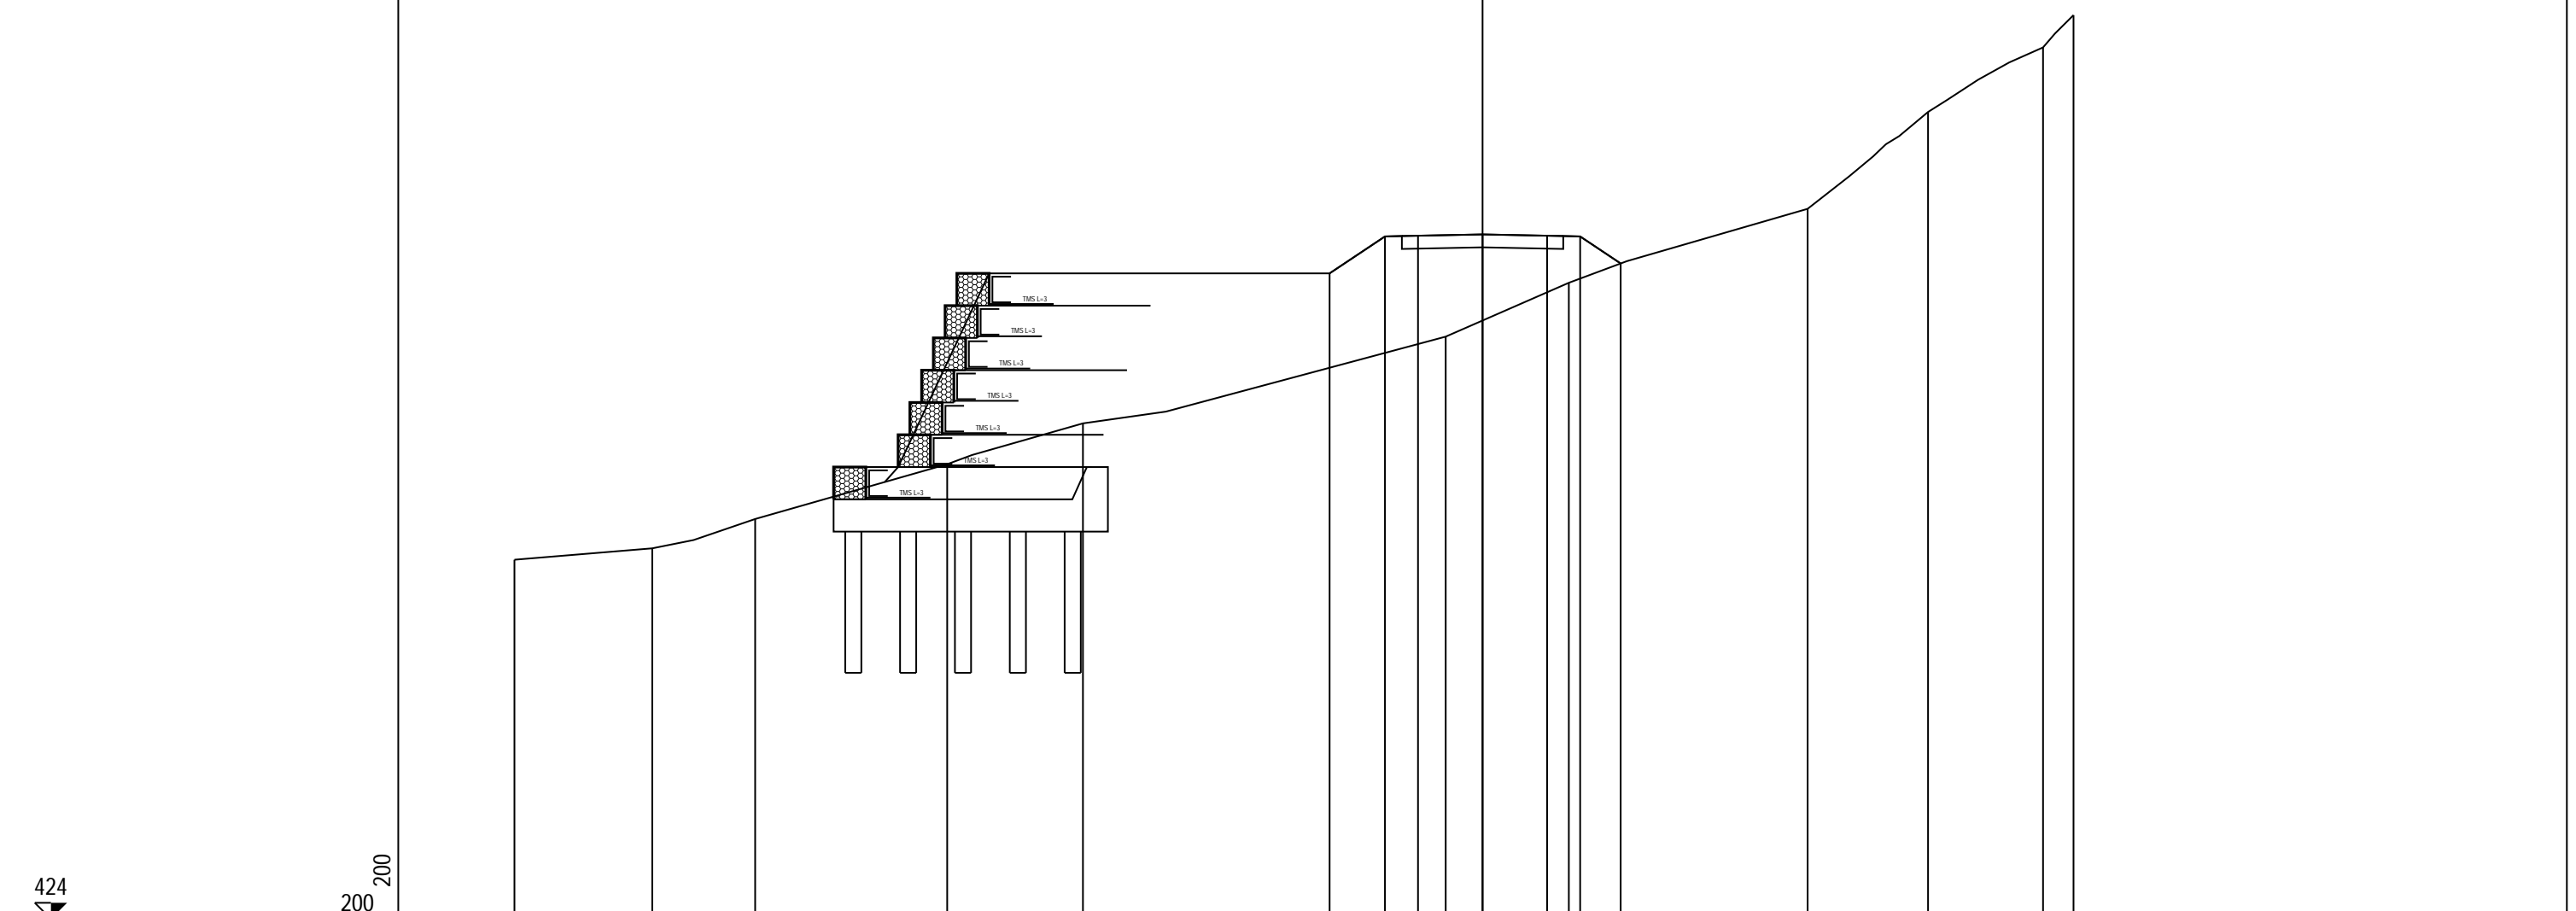

PROGRESSIVE TERRENO	-30.00	-25.73	-22.54	-16.59	-12.38		-1.14	2.67		10.07	13.80	17.37	18.31
PARZIALI TERRENO		4.27	3.19	5.95	4.21	11.24		3.81	7.40	3.73	3.57	0.94	
QUOTE TERRENO	435.13	435.48	436.39	438.09	439.35		442.04	443.71		446.00	449.00	451.00	452.00
PROGRESSIVE PROGETTO							-4.74	-3.02	-2.00	0.00	2.00	3.02	4.28
PARZIALI PROGETTO							1.72	1.02	2.00	2.00	1.02	1.26	
QUOTE PROGETTO							444.00	445.14	445.17	445.21	445.17	445.14	444.31


PROFILO pista_cantiere
 SEZIONE 17
 PROGRESSIVA 800.00

N.B. Le opere in grigio saranno completate nella fase 7 (cfr. tavv. NB15 e NB16)

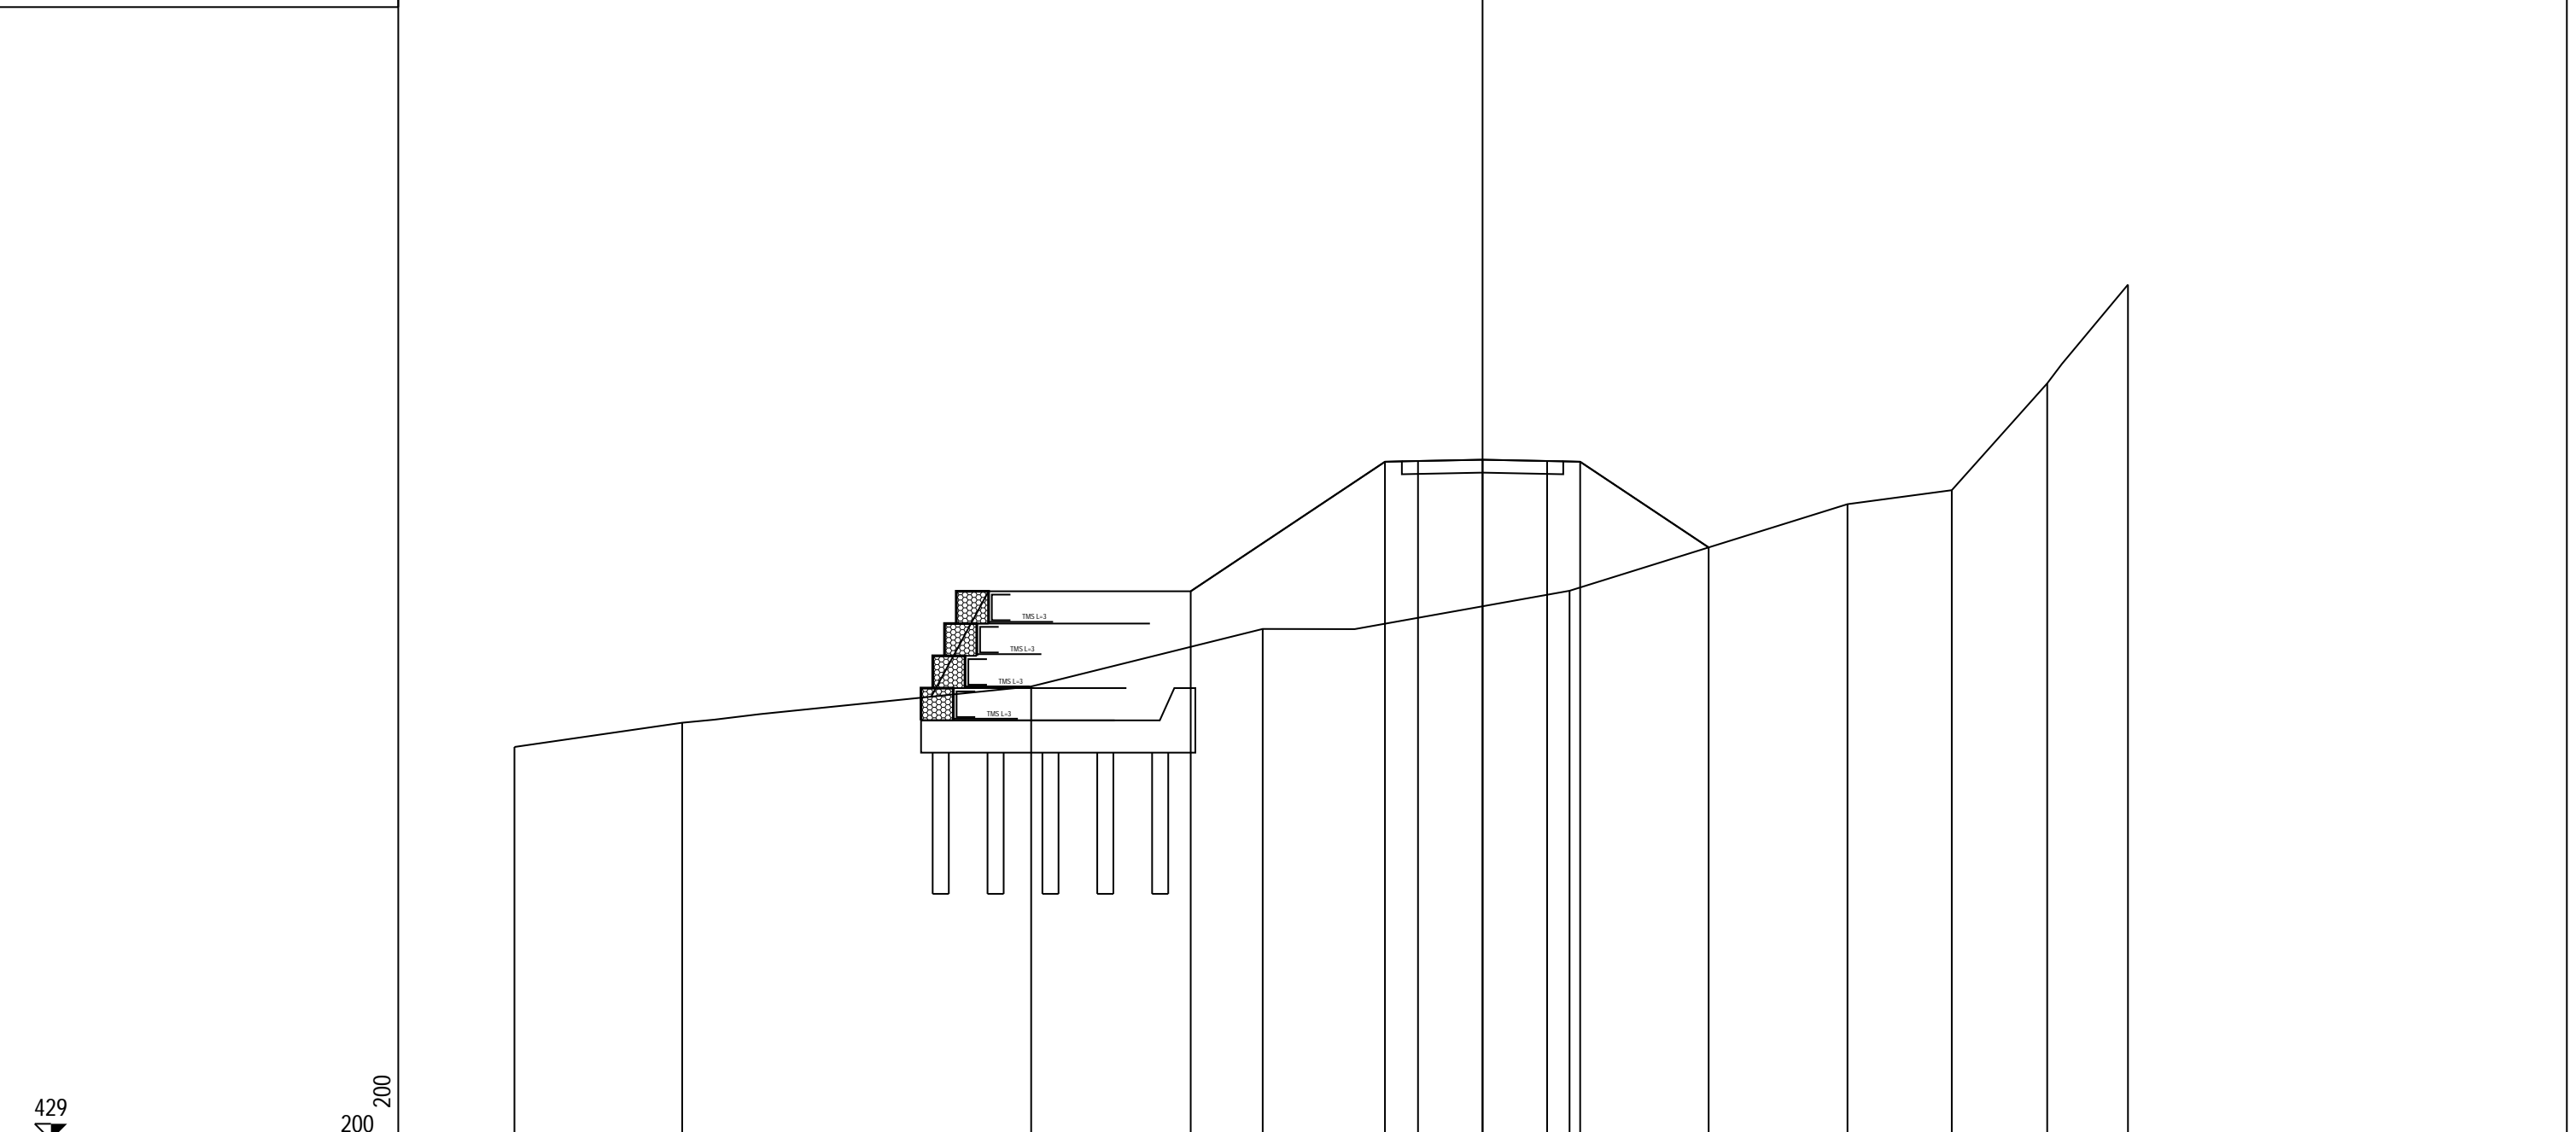


PROGRESSIVE TERRENO	-30.00	-24.80	-13.99	-6.81	2.70	11.31	14.54	17.50	20.00	
PARZIALI TERRENO		5.20	10.81	7.18	9.51	8.61	3.23	2.96	2.50	
QUOTE TERRENO	441.18	441.93	443.05	444.83	446.02	448.70	449.13	452.44	455.50	
PROGRESSIVE PROGETTO				-9.04	-3.02	-2.00	0.00	2.00	3.02	7.01
PARZIALI PROGETTO				6.02	1.02	2.00	2.00	1.02	3.99	
QUOTE PROGETTO				446.00	450.01	450.04	450.08	450.04	450.01	447.36

PROFILO pista_cantiere
 SEZIONE 18
 PROGRESSIVA 850.00

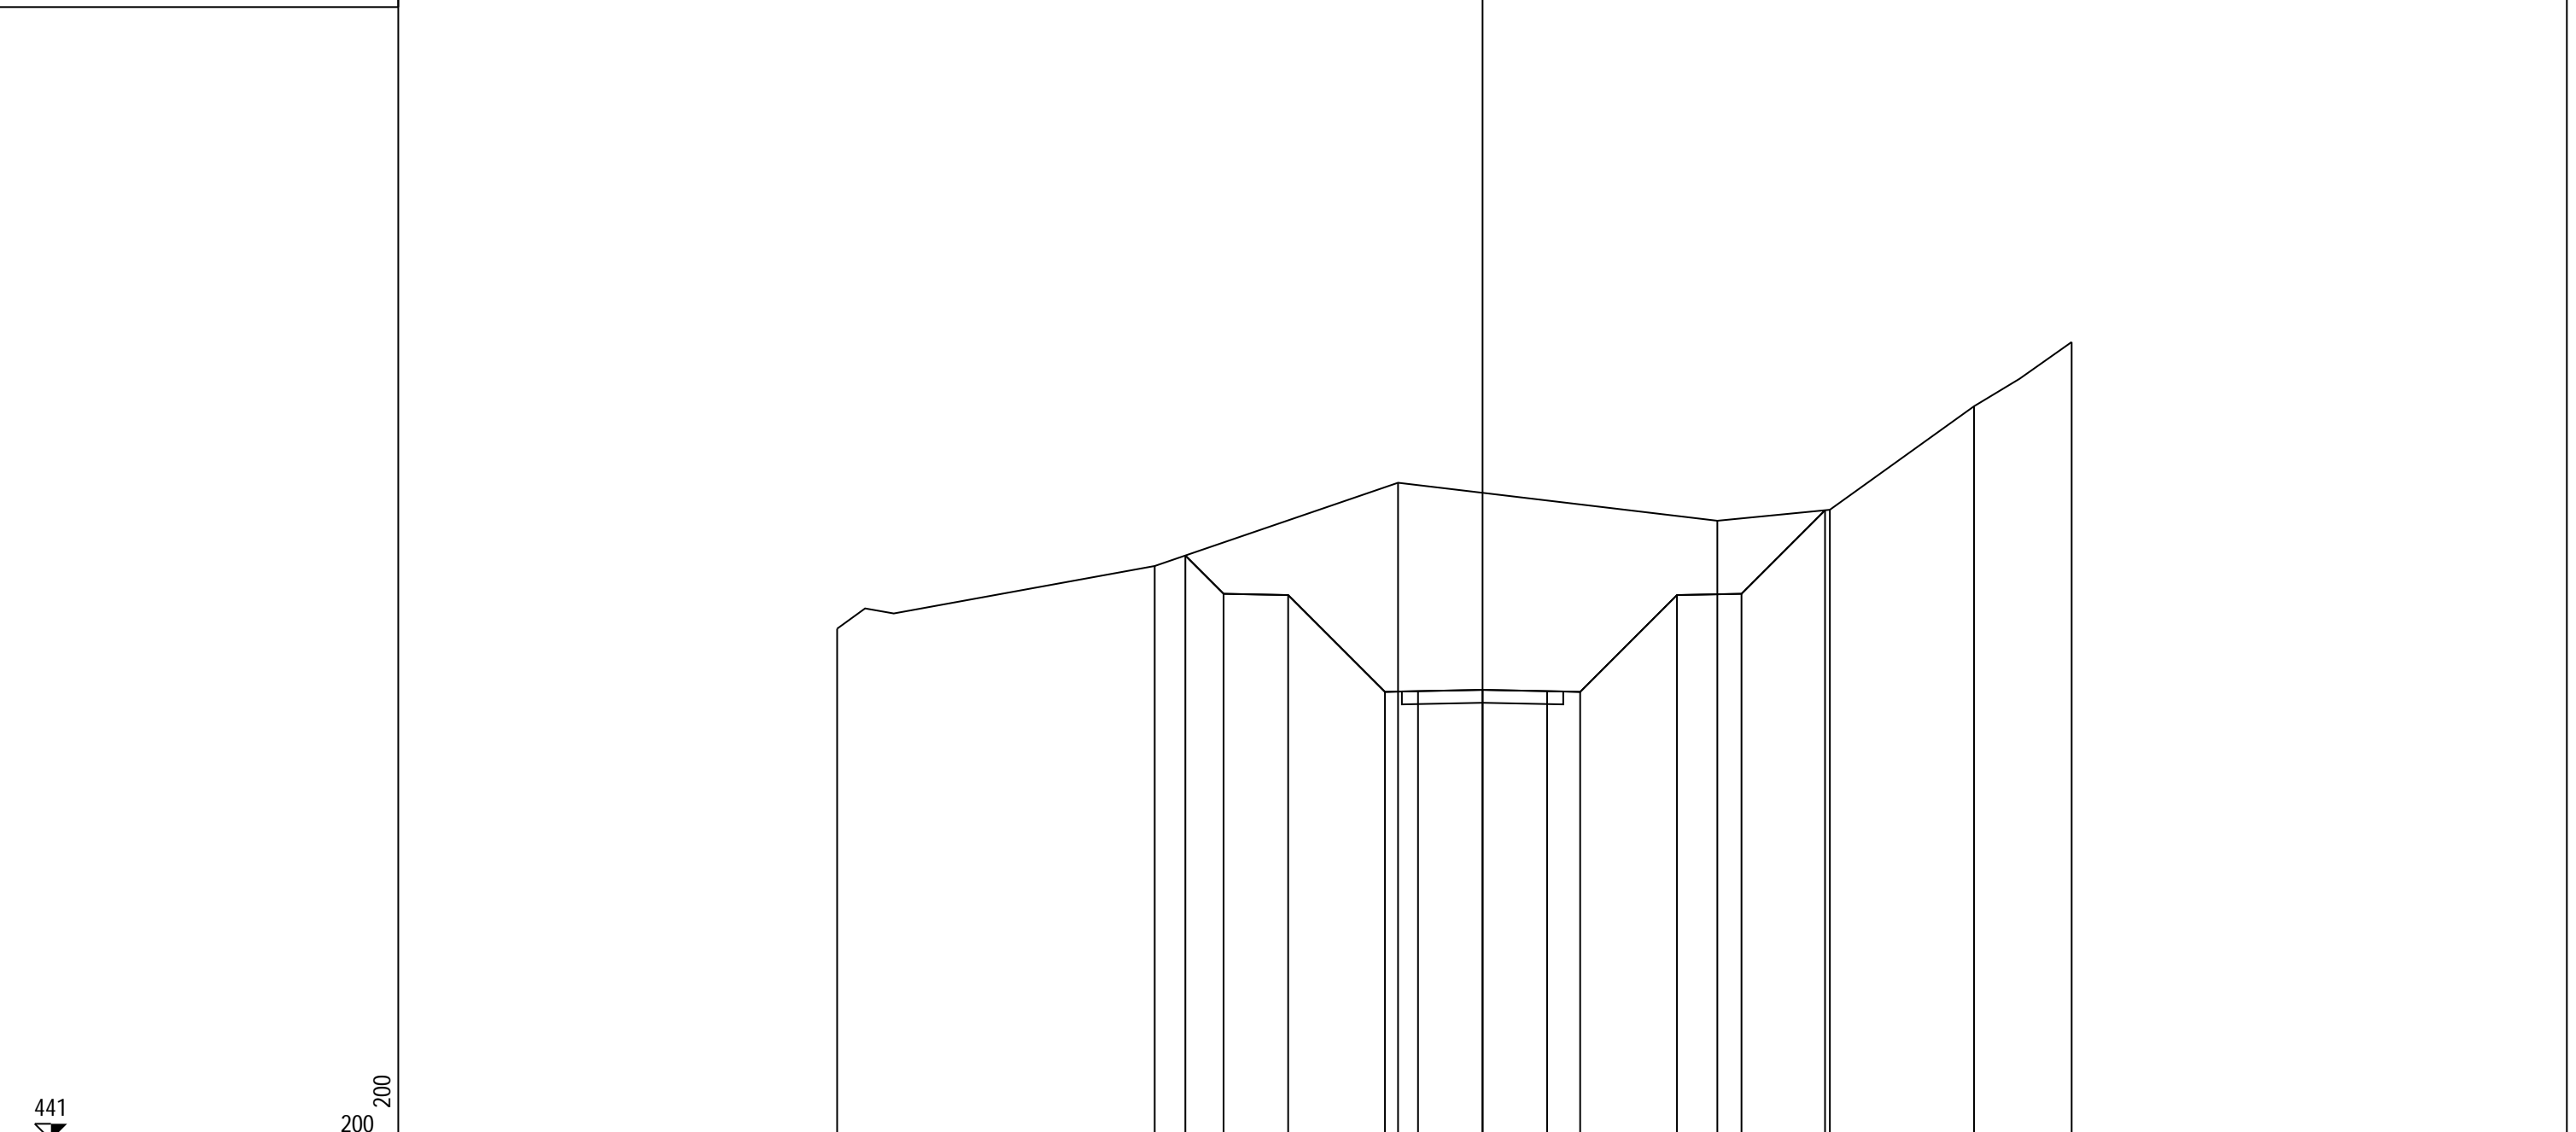

PROGRESSIVE TERRENO	-20.00	-10.16	-2.62	7.28	10.76	15.23	18.25					
PARZIALI TERRENO	9.84	7.54	9.90	3.48	4.47	3.02						
QUOTE TERRENO	456.84	458.78	461.36	460.19	460.53	463.73	465.72					
PROGRESSIVE PROGETTO		-9.21	-8.02	-6.02	-3.02	-2.00	0.00	2.00	3.02	6.02	8.02	10.61
PARZIALI PROGETTO		1.19	2.00	3.00	1.02	2.00	2.00	1.02	3.00	2.00	2.59	
QUOTE PROGETTO		459.11	457.92	457.88	454.88	454.91	454.95	454.91	454.88	457.88	457.92	460.51

PROFILO pista_cantiere
 SEZIONE 19
 PROGRESSIVA 900.00

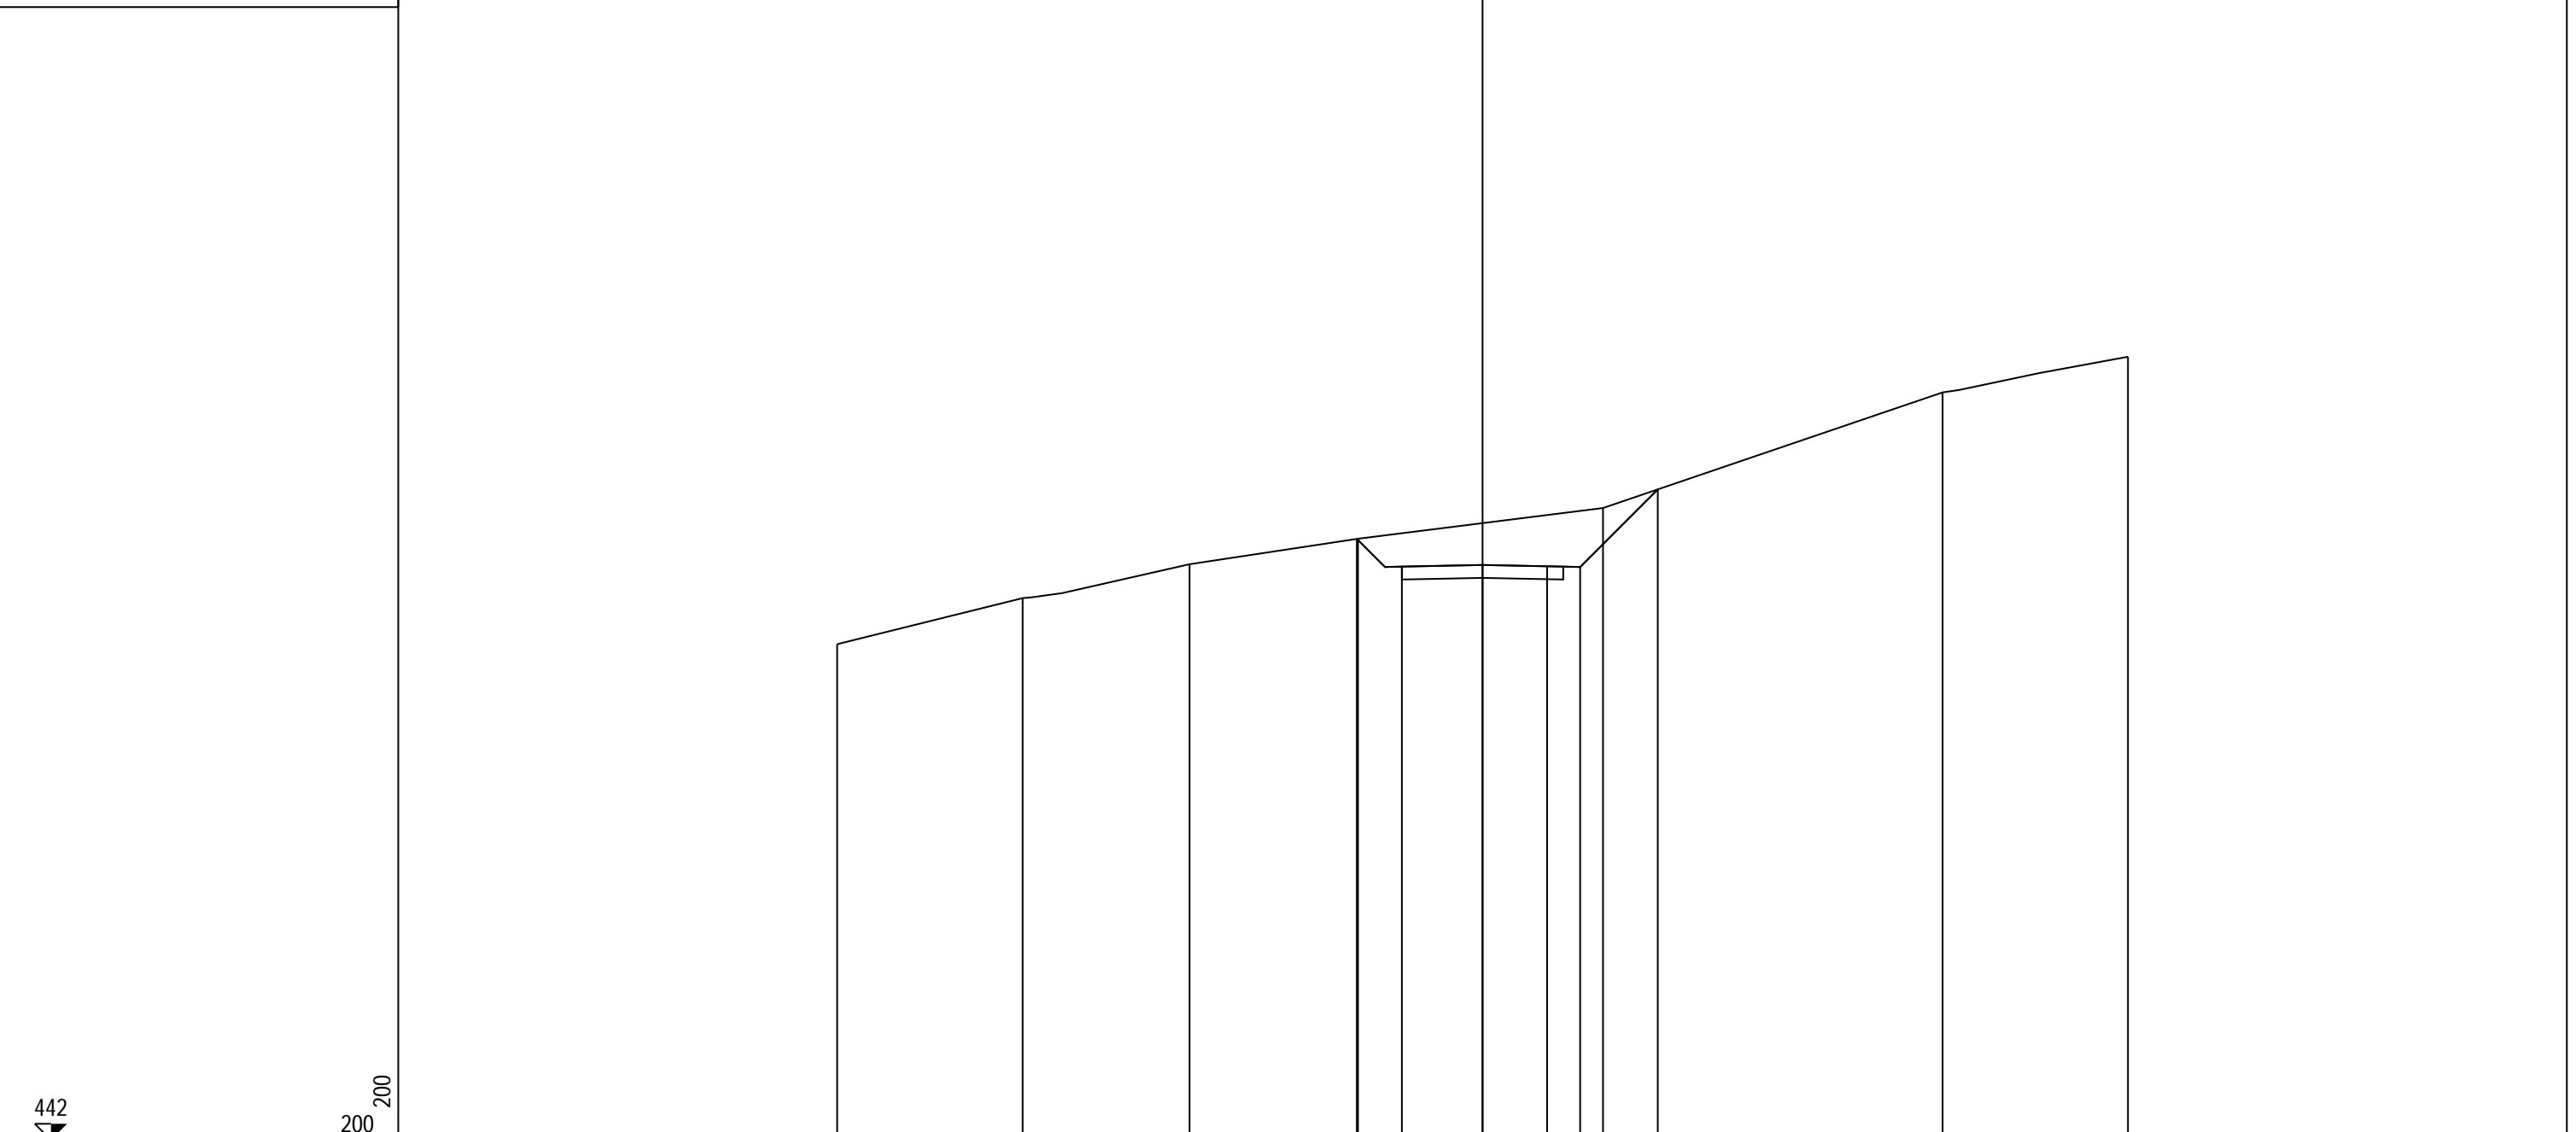


442

200
200


PROGRESSIVE TERRENO	-20.00	-14.25	-9.08	-3.86	3.73	14.26	20.00		
PARZIALI TERRENO		5.75	5.17	5.22	7.59	10.53	5.74		
QUOTE TERRENO	457.36	458.79	459.84	460.63	461.58	465.16	466.27		
PROGRESSIVE PROGETTO				-3.89	-2.50	0.00	2.00	3.02	5.43
PARZIALI PROGETTO				1.39	2.50	2.00	1.02	2.41	
QUOTE PROGETTO				460.62	459.76	459.81	459.77	459.75	462.16

PROFILO pista_cantiere
 SEZIONE 20
 PROGRESSIVA 950.00

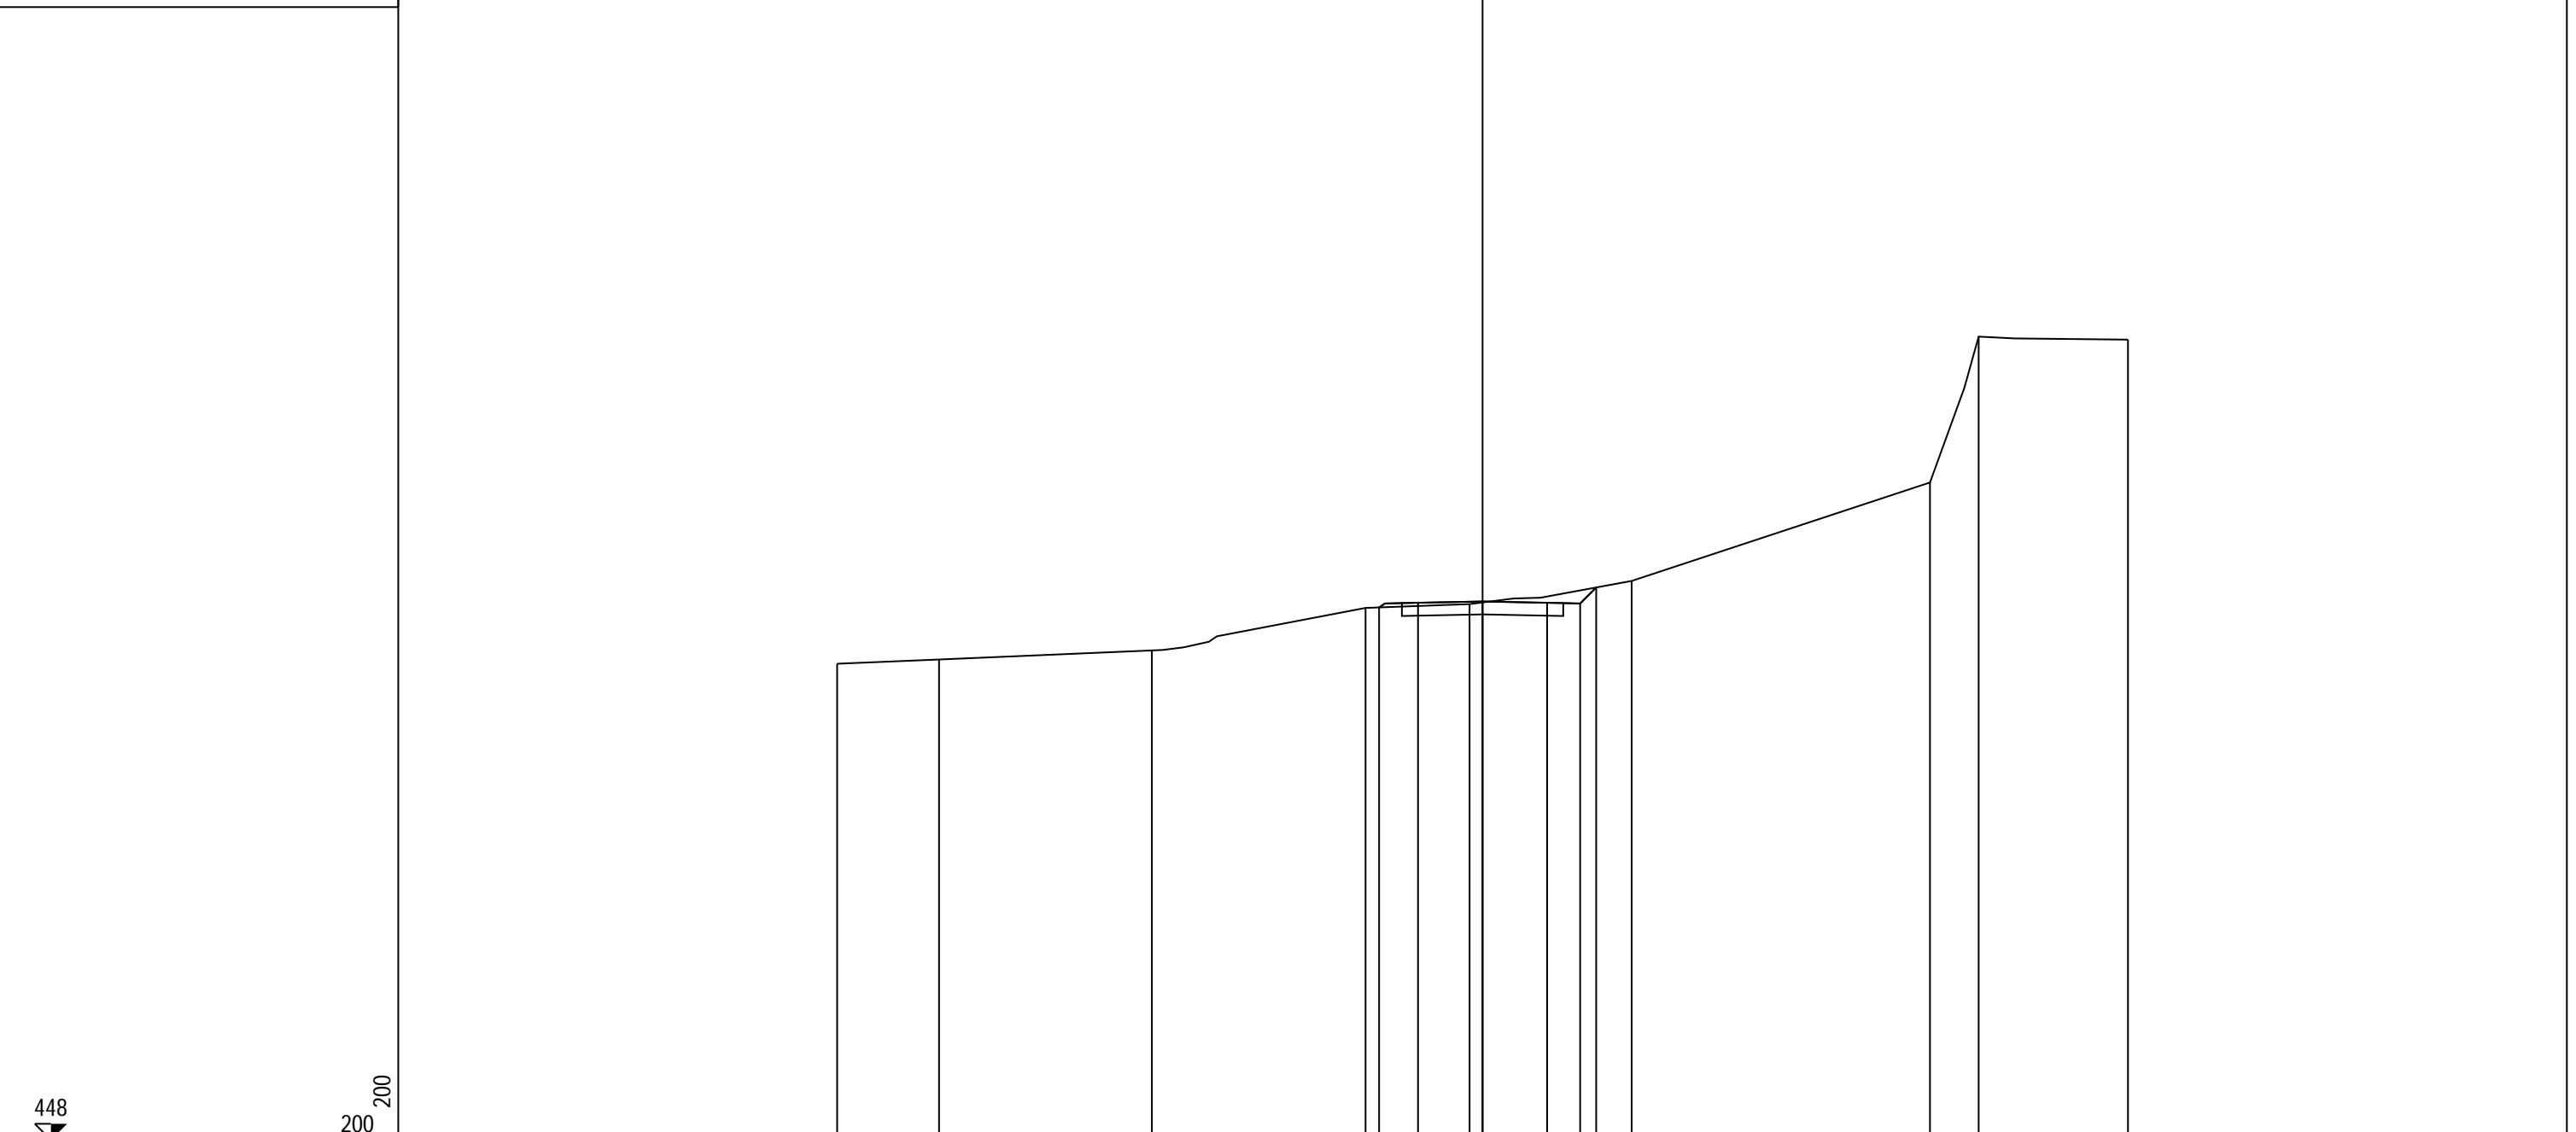


PROGRESSIVE TERRENO	-20.00	-16.84	-10.25	-3.63	-0.40	4.62	13.86	15.37	20.00
PARZIALI TERRENO		3.16	6.59	6.62	3.23	5.02	9.24	1.51	4.63
QUOTE TERRENO	462.75	462.89	463.17	464.48	464.60	465.32	468.37	472.89	472.80
PROGRESSIVE PROGETTO				-3.21	-2.00	0.00	2.00	3.02	3.52
PARZIALI PROGETTO				1.21	2.00	2.00	1.02	0.50	
QUOTE PROGETTO				464.50	464.64	464.68	464.64	464.62	465.12

PROFILO pista_cantiere
 SEZIONE 22
 PROGRESSIVA 1050.00

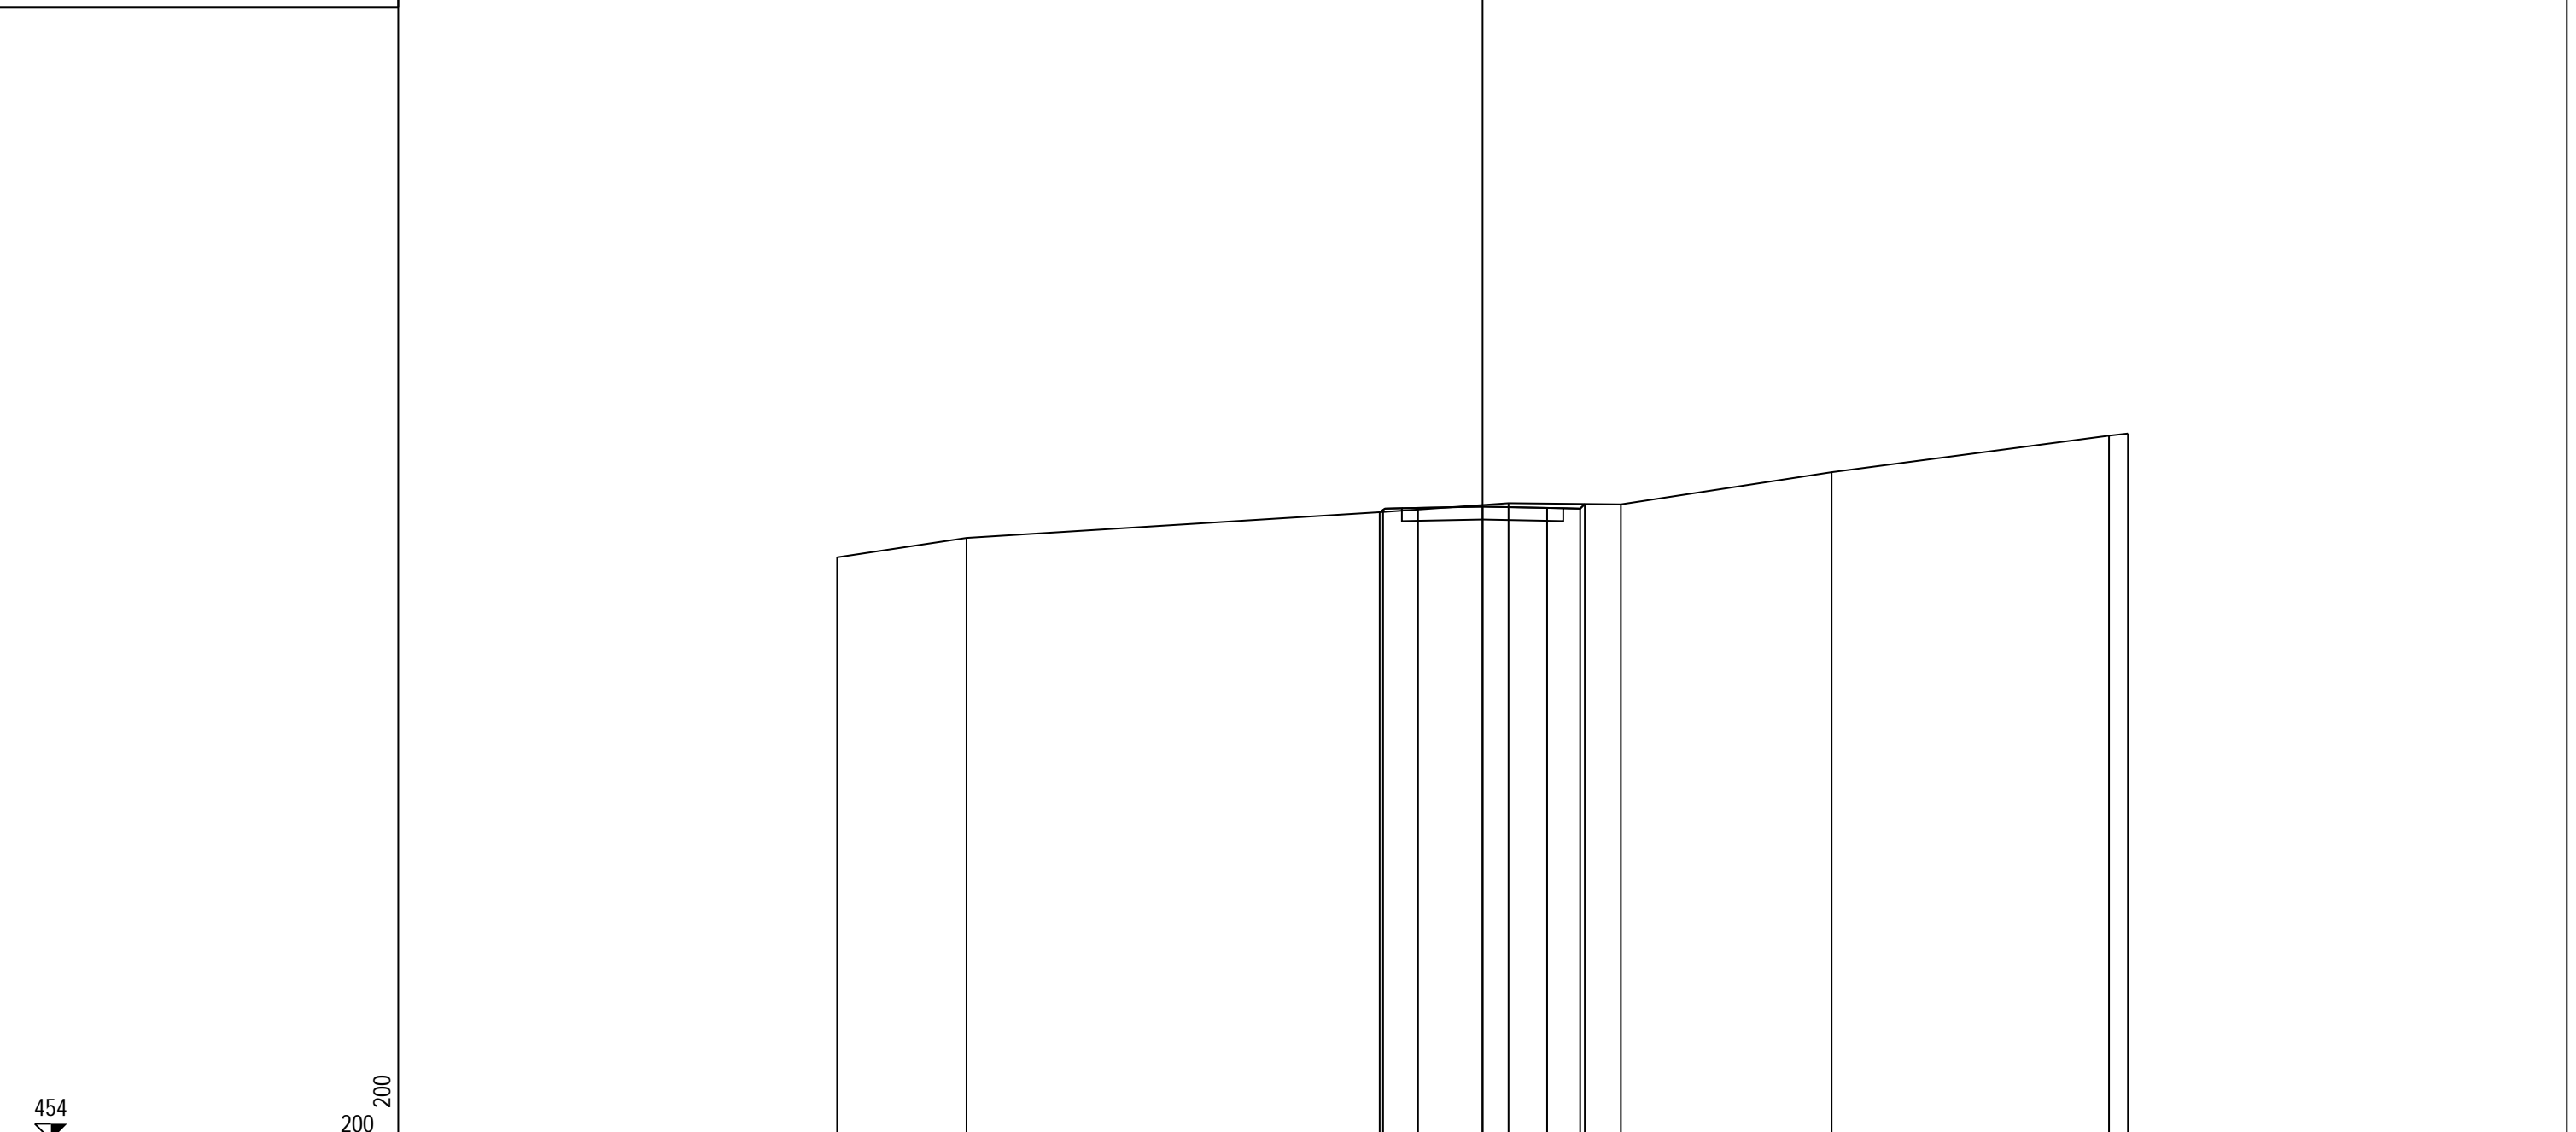


PROGRESSIVE TERRENO		-20.00	-15.99		-3.08	0.80	4.29		10.82		19.41	20.00
PARZIALI TERRENO		4.01		12.91		3.88	3.49	6.53	8.59		0.59	
QUOTE TERRENO		472.05	472.65		473.46	473.73	473.69		474.69		475.82	475.89
PROGRESSIVE PROGETTO					-3.19	-2.00	0.00	2.00	3.02	3.17		
PARZIALI PROGETTO					1.19	2.00	2.00	1.02	0.15			
QUOTE PROGETTO					473.45	473.58	473.62	473.58	473.56	473.70		

PROFILO pista_cantiere
 SEZIONE 23
 PROGRESSIVA 1100.00

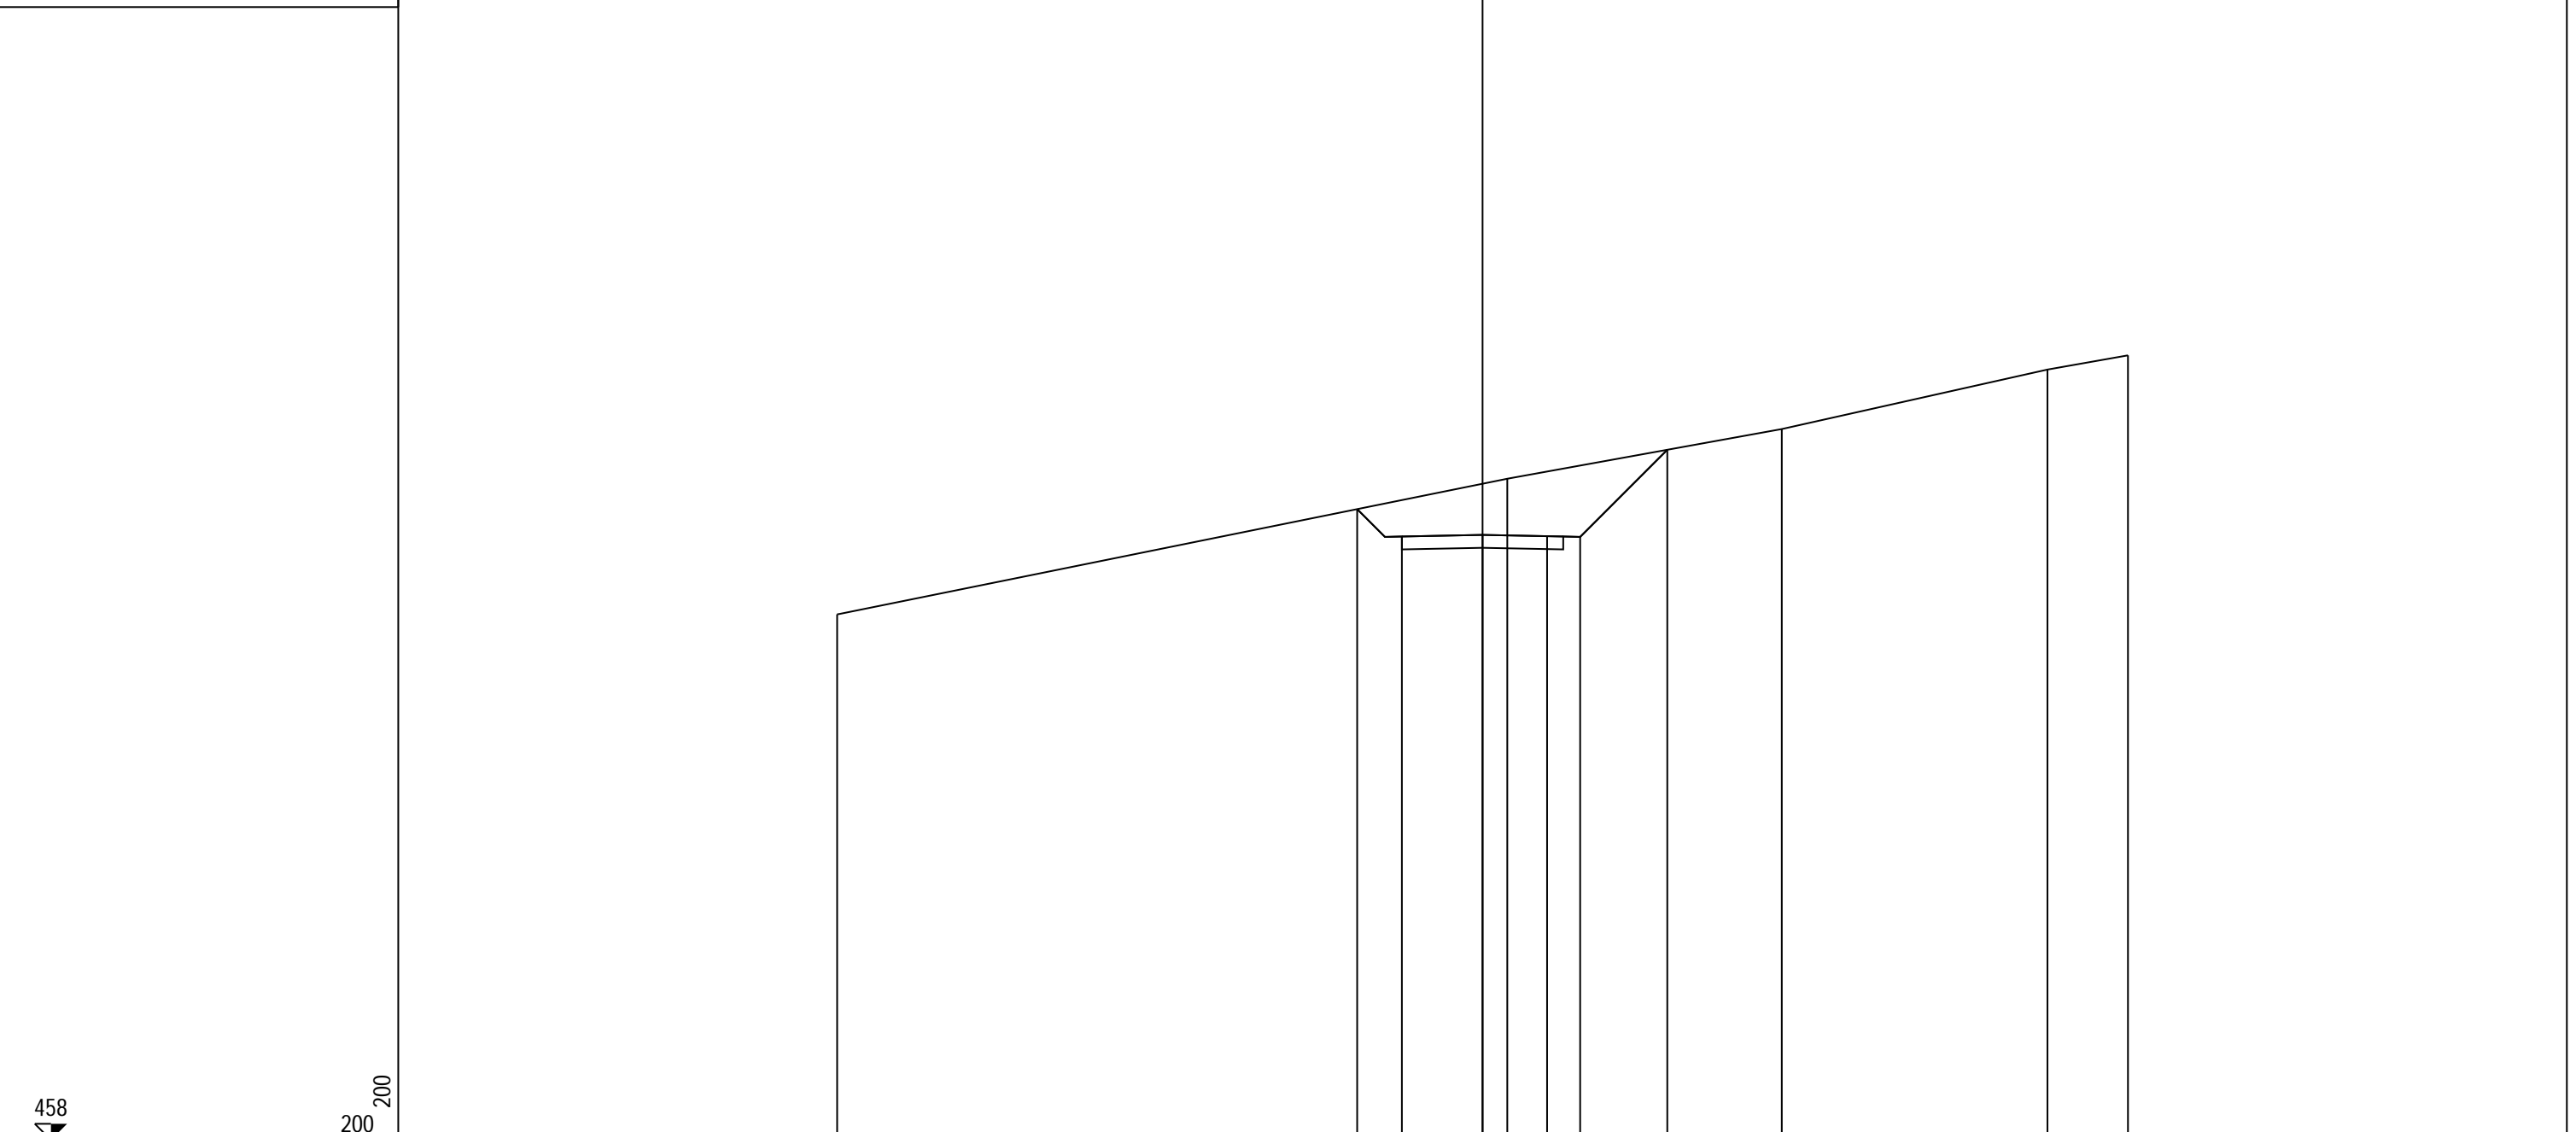


PROGRESSIVE TERRENO			-20.00			0.77		9.27		17.50	20.00
PARZIALI TERRENO				20.77			8.50		8.23		2.50
QUOTE TERRENO		474.29				478.49		480.03		481.87	482.31
PROGRESSIVE PROGETTO						-3.89	-2.50	0.00	2.00	3.02	5.72
PARZIALI PROGETTO						1.39	2.50	2.00	1.02	2.70	
QUOTE PROGETTO		477.55		476.70		476.75		476.71	476.68		479.38

PROFILO pista_cantiere
 SEZIONE 24
 PROGRESSIVA 1150.00

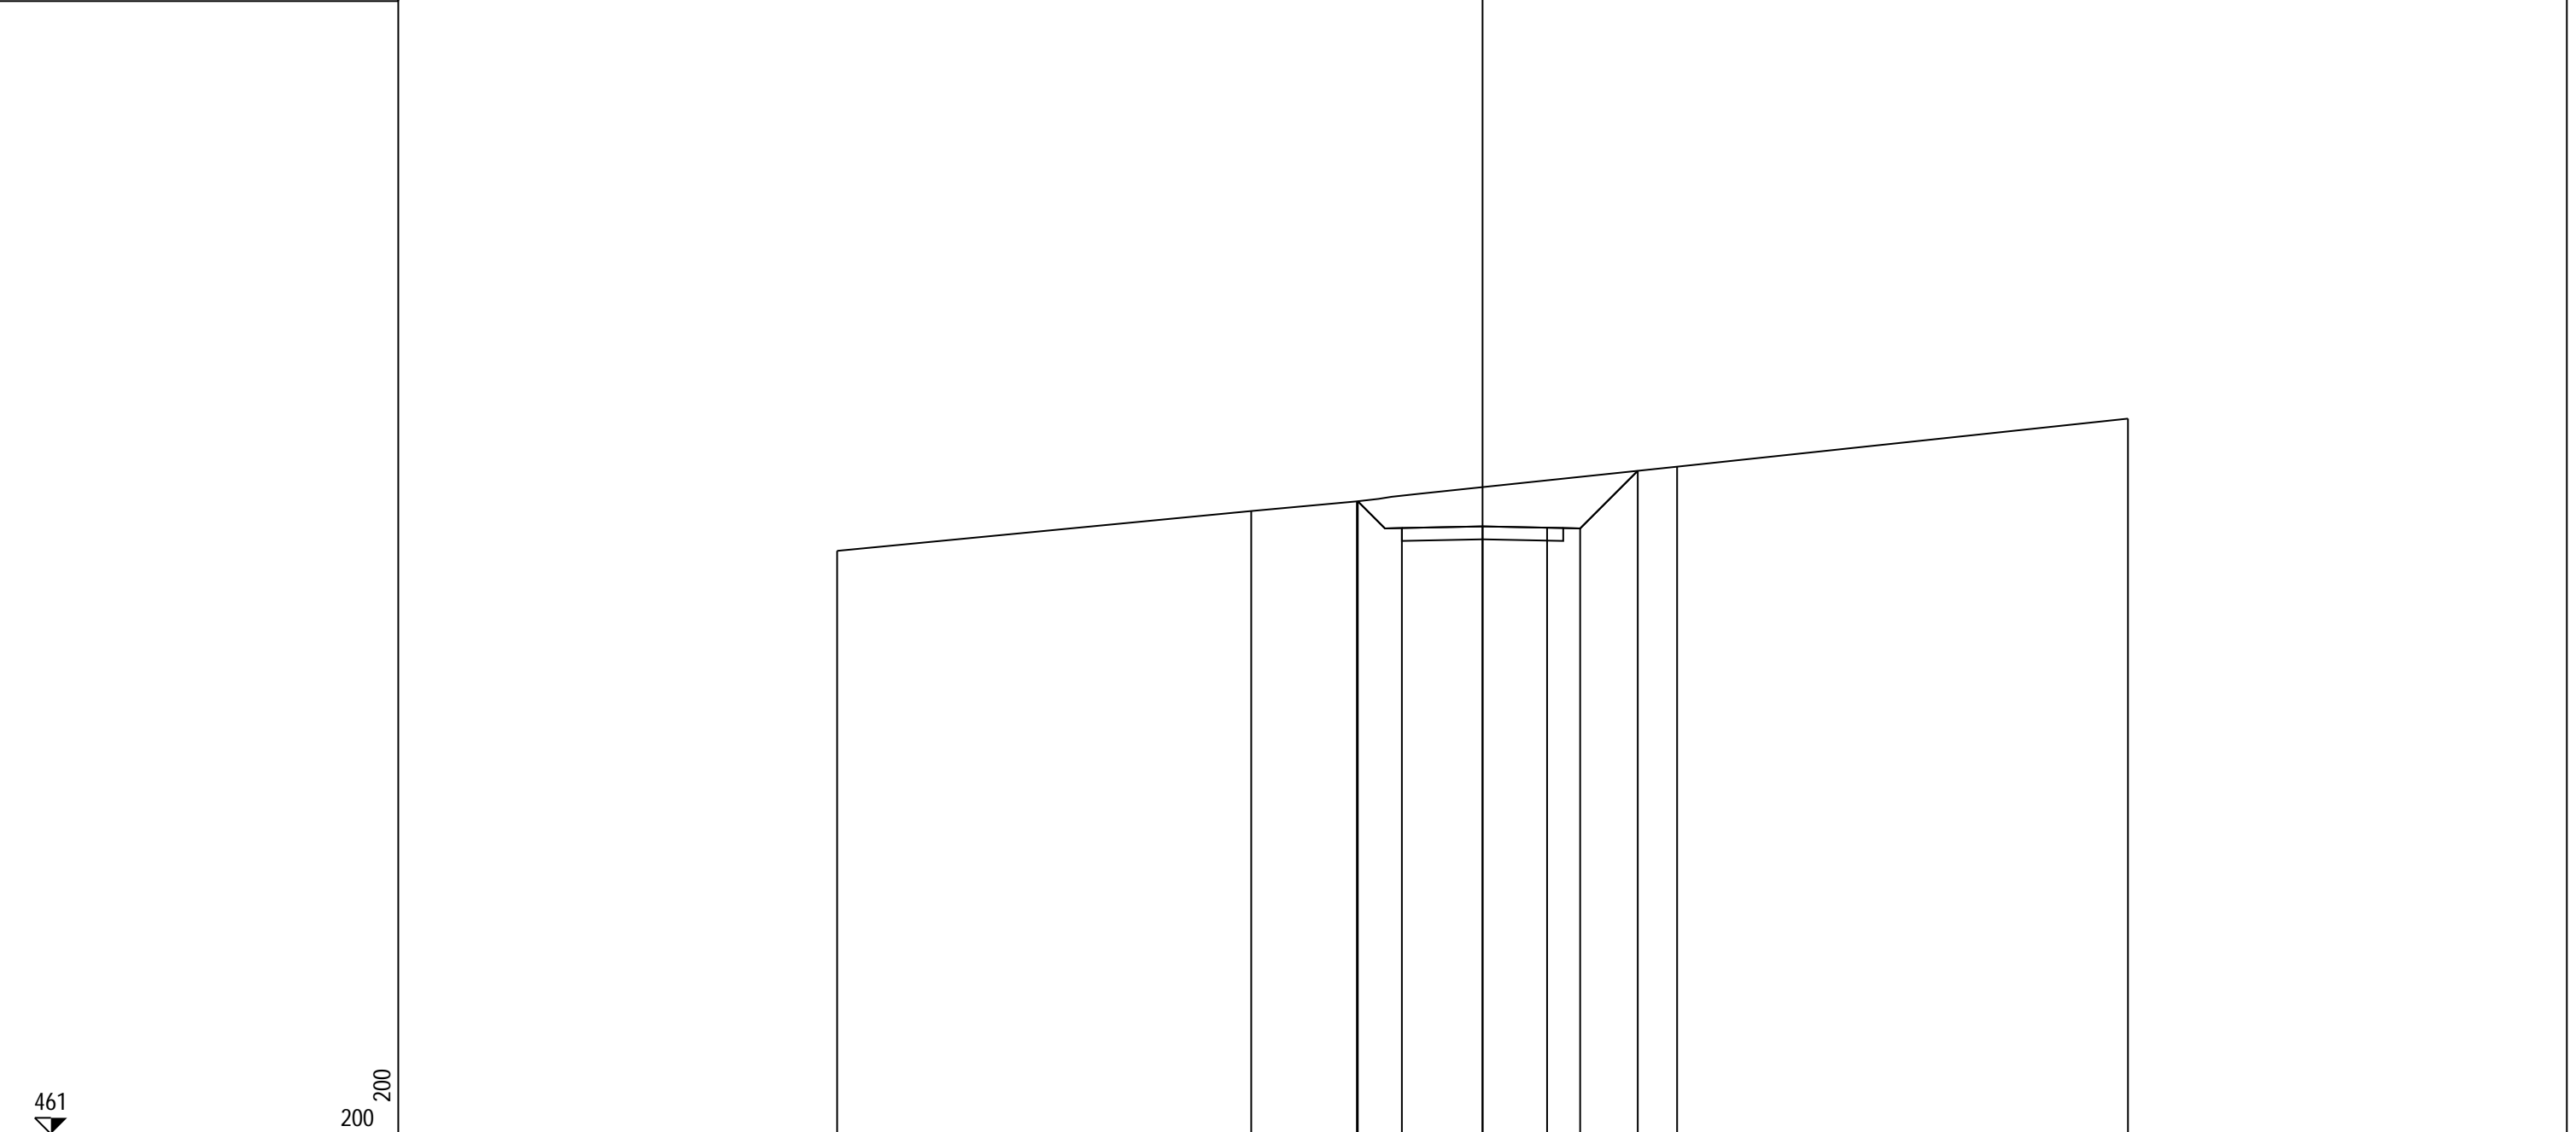


PROGRESSIVE TERRENO	-20.00	-7.17	-3.89		6.03	20.00		
PARZIALI TERRENO		12.83	3.28	9.92	13.97			
QUOTE TERRENO	479.07	480.30	480.60		481.67	483.16		
PROGRESSIVE PROGETTO			-3.87	-2.50	0.00	2.00	3.02	4.81
PARZIALI PROGETTO			1.37	2.50	2.00	1.02	1.79	
QUOTE PROGETTO			480.60	479.77	479.82	479.78	479.76	481.55

PROFILO pista_cantiere
 SEZIONE 25
 PROGRESSIVA 1200.00

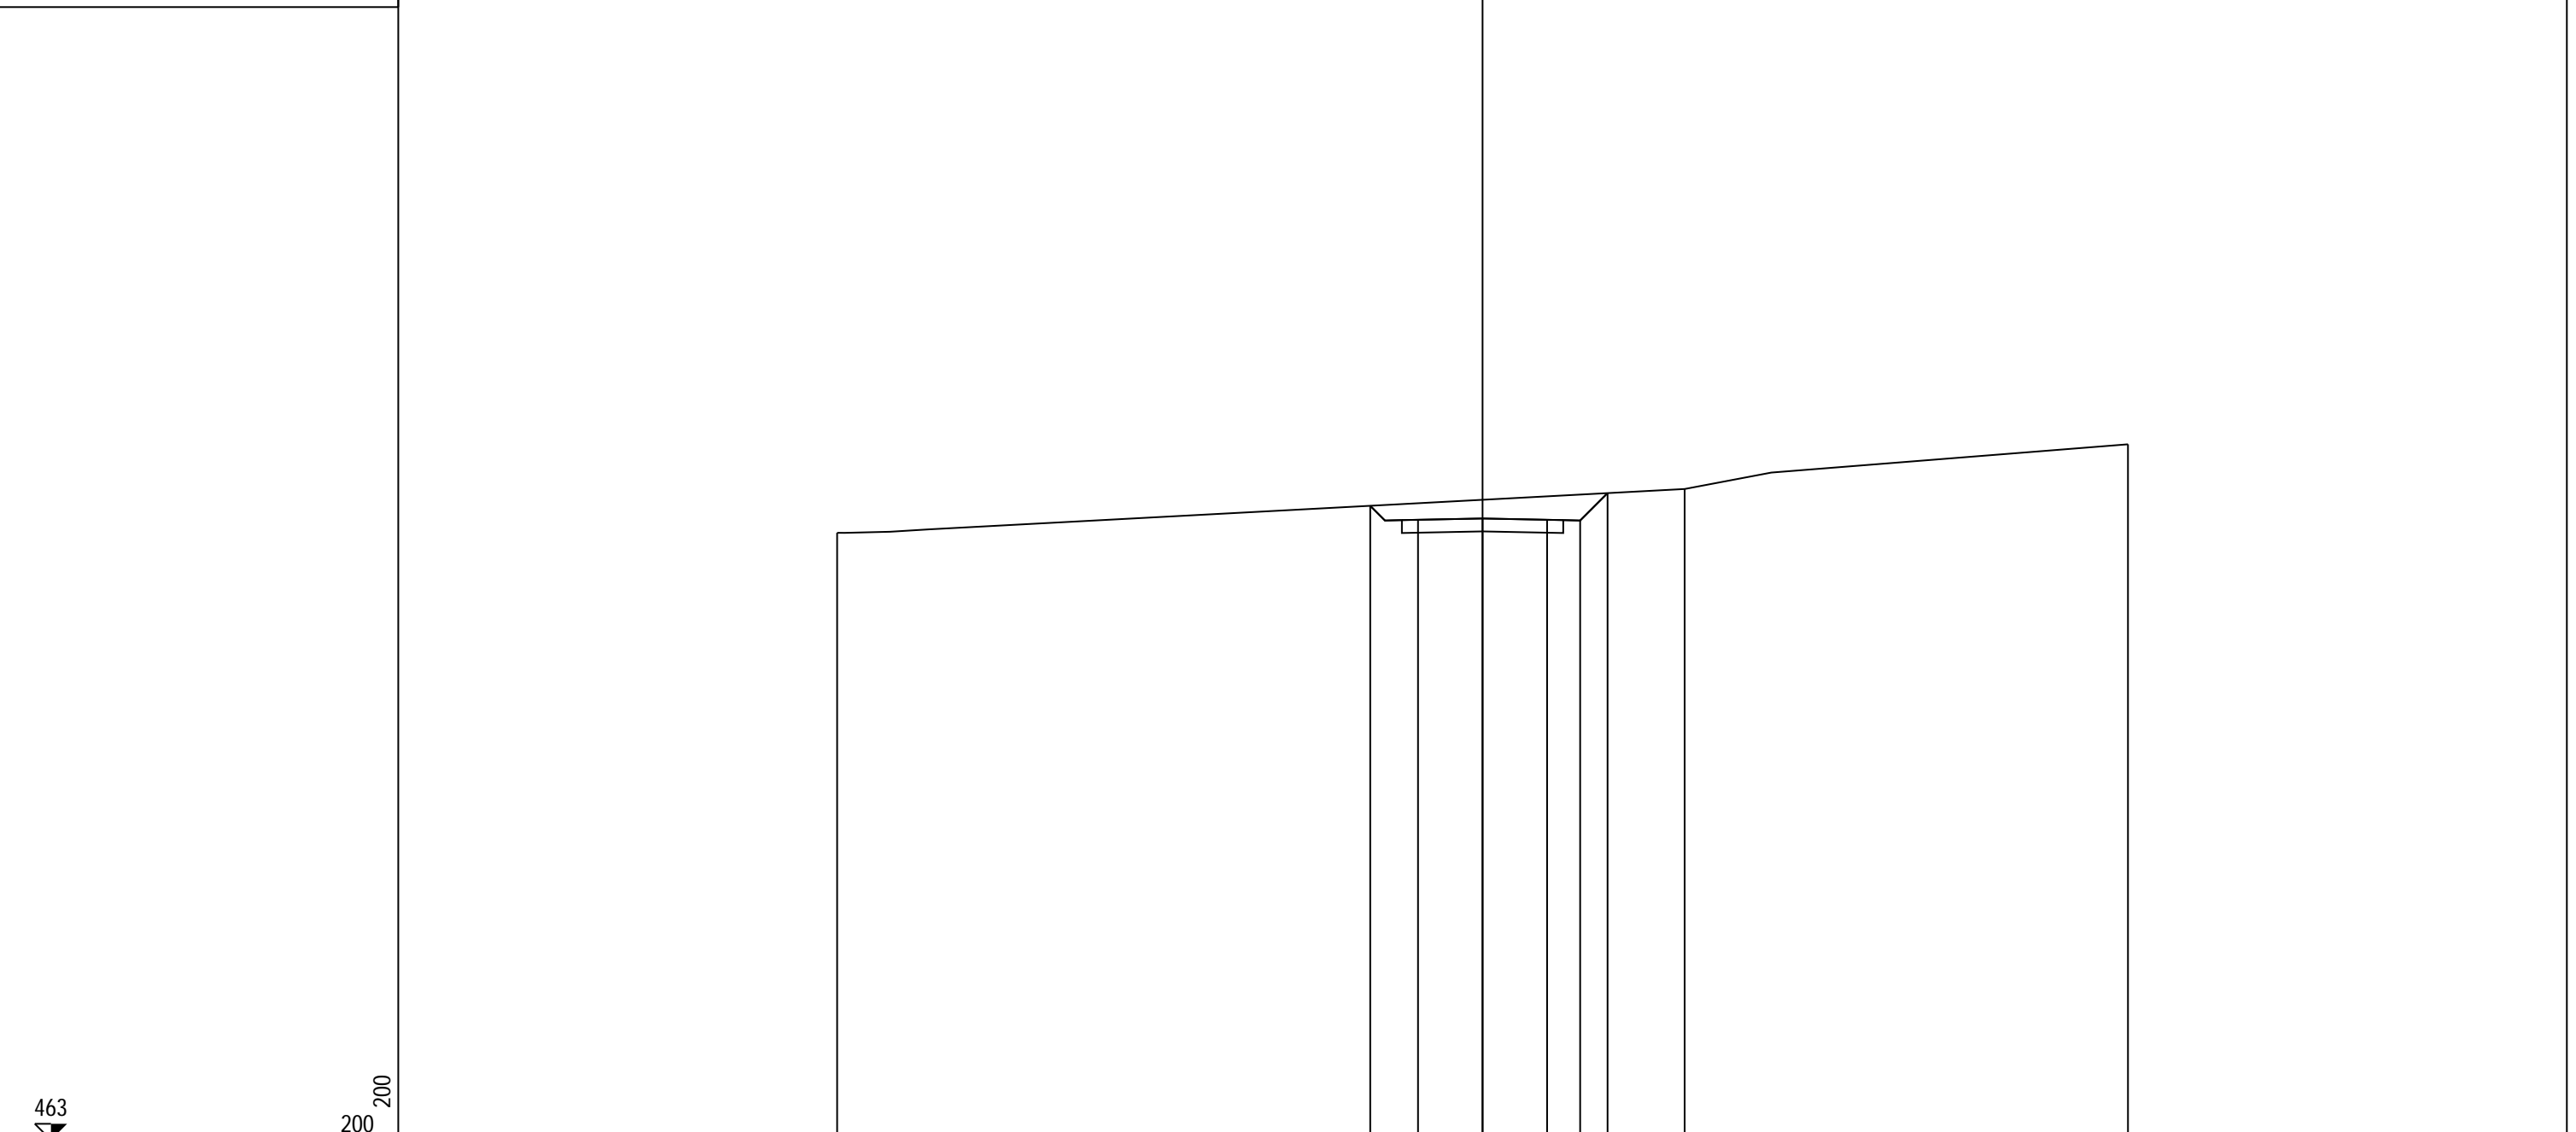


PROGRESSIVE TERRENO		-20.00		6.26		20.00
PARZIALI TERRENO			26.26		13.74	
QUOTE TERRENO		481.81		483.17		484.55
PROGRESSIVE PROGETTO			-3.48	-2.00	0.00	2.00
PARZIALI PROGETTO			1.48	2.00	2.00	1.02
QUOTE PROGETTO			482.65	482.21	482.25	482.21
						482.19
						483.04

PROFILO pista_cantiere
 SEZIONE 26
 PROGRESSIVA 1250.00

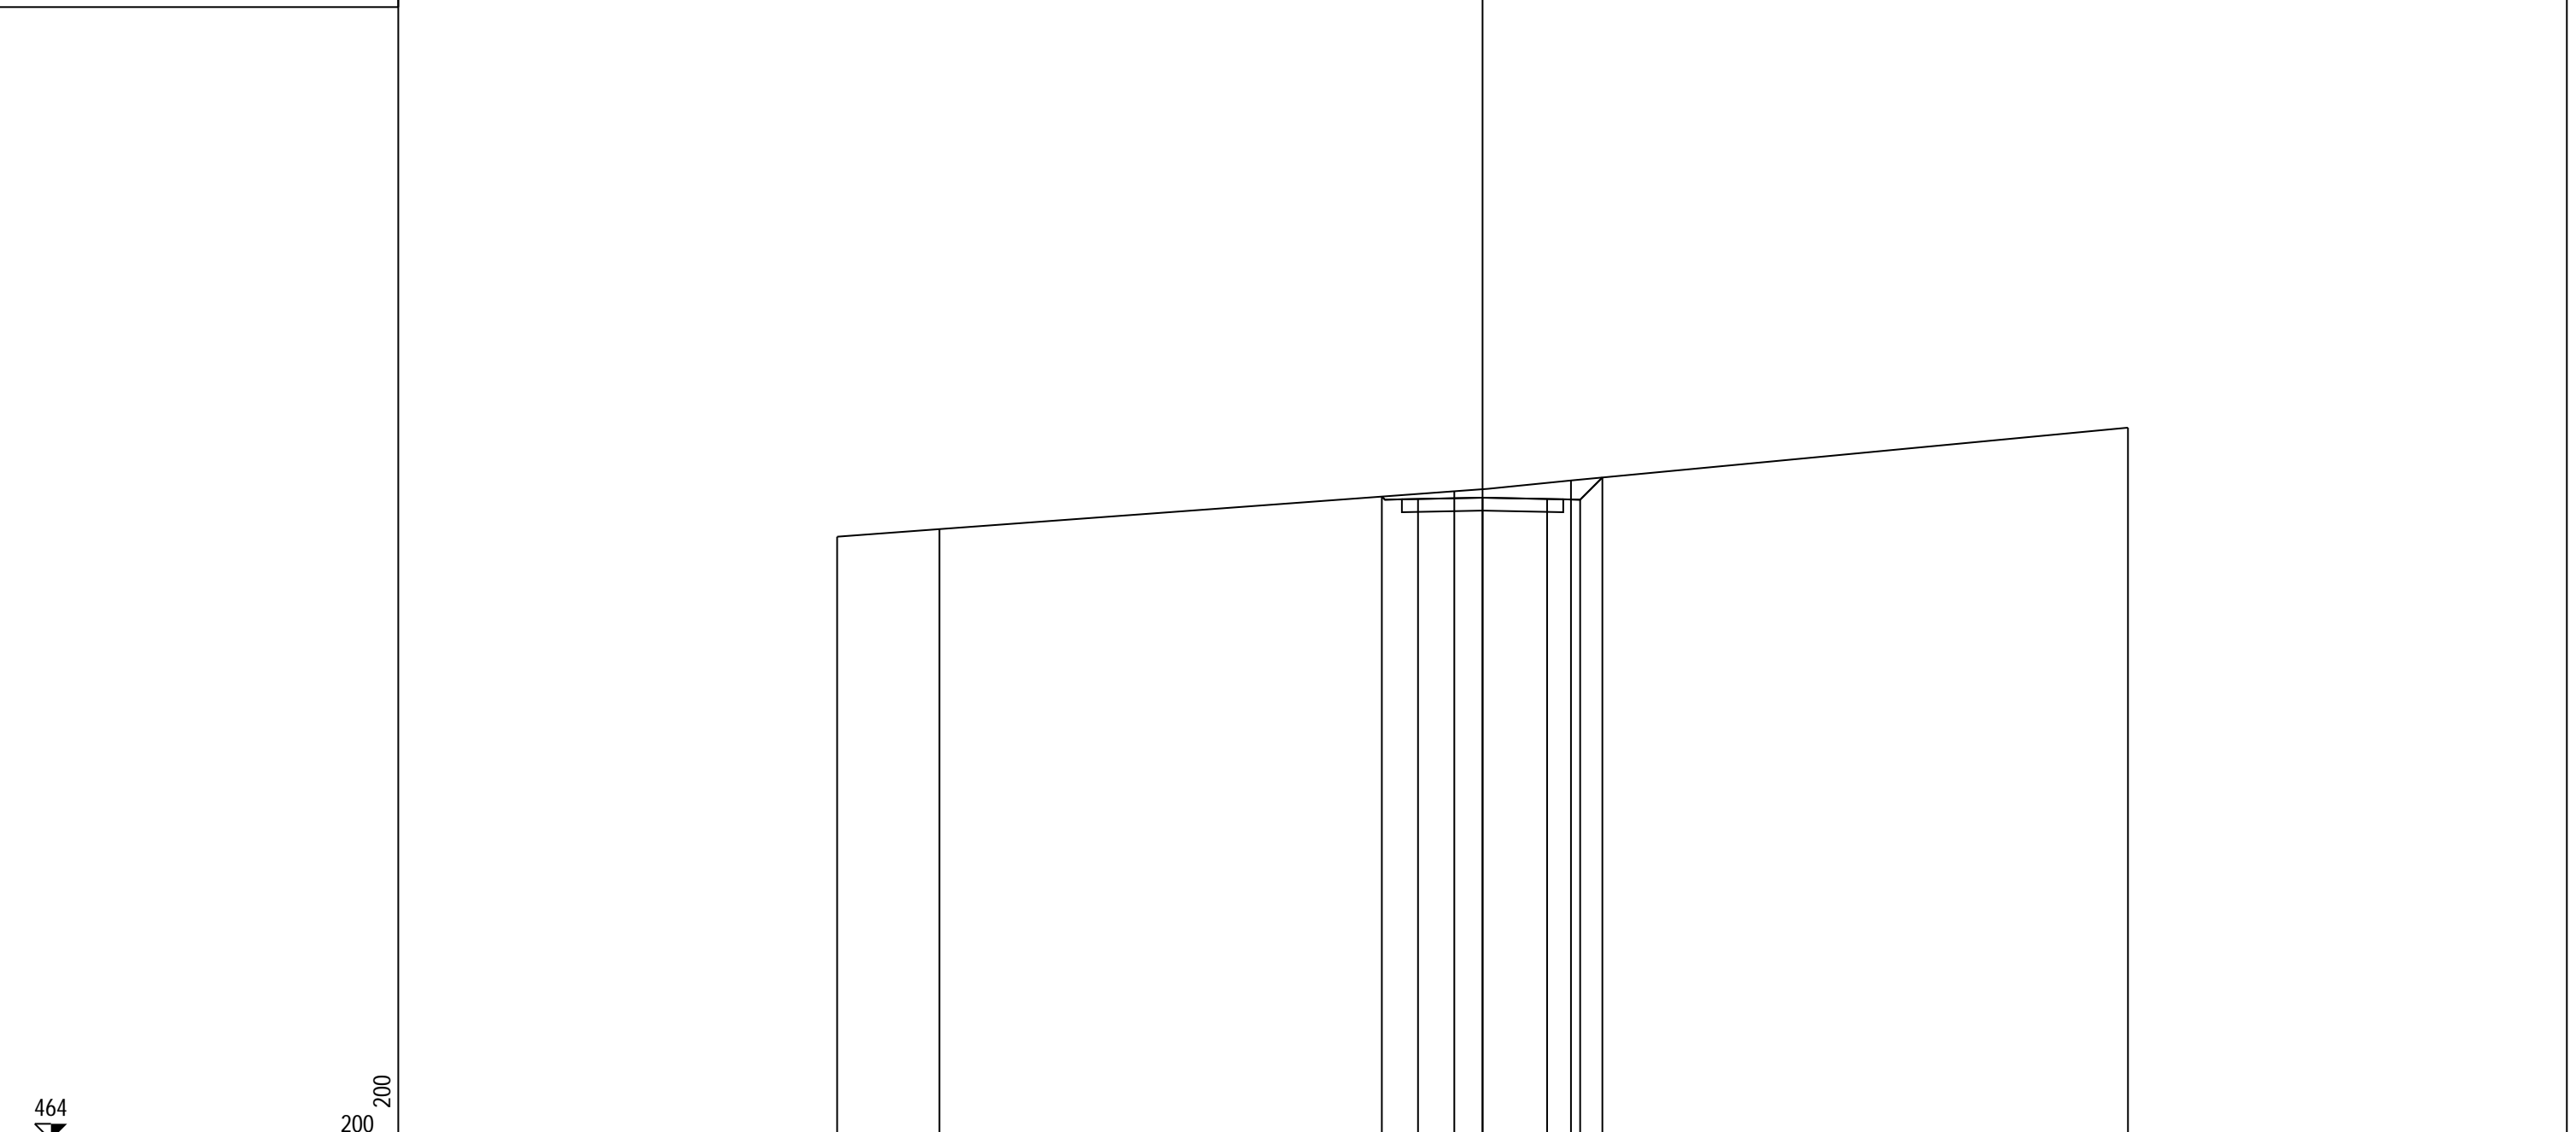


PROGRESSIVE TERRENO	-20.00	-16.83		-0.88	2.74		20.00		
PARZIALI TERRENO	3.17		15.95	3.62		17.26			
QUOTE TERRENO	482.69	482.93		484.10	484.43		486.07		
PROGRESSIVE PROGETTO				-3.12	-2.00	0.00	2.00	3.02	3.71
PARZIALI PROGETTO				1.12	2.00	2.00	1.02	0.69	
QUOTE PROGETTO				483.93	483.86	483.90	483.86	483.84	484.53

PROFILO pista_cantiere
 SEZIONE 27
 PROGRESSIVA 1300.00

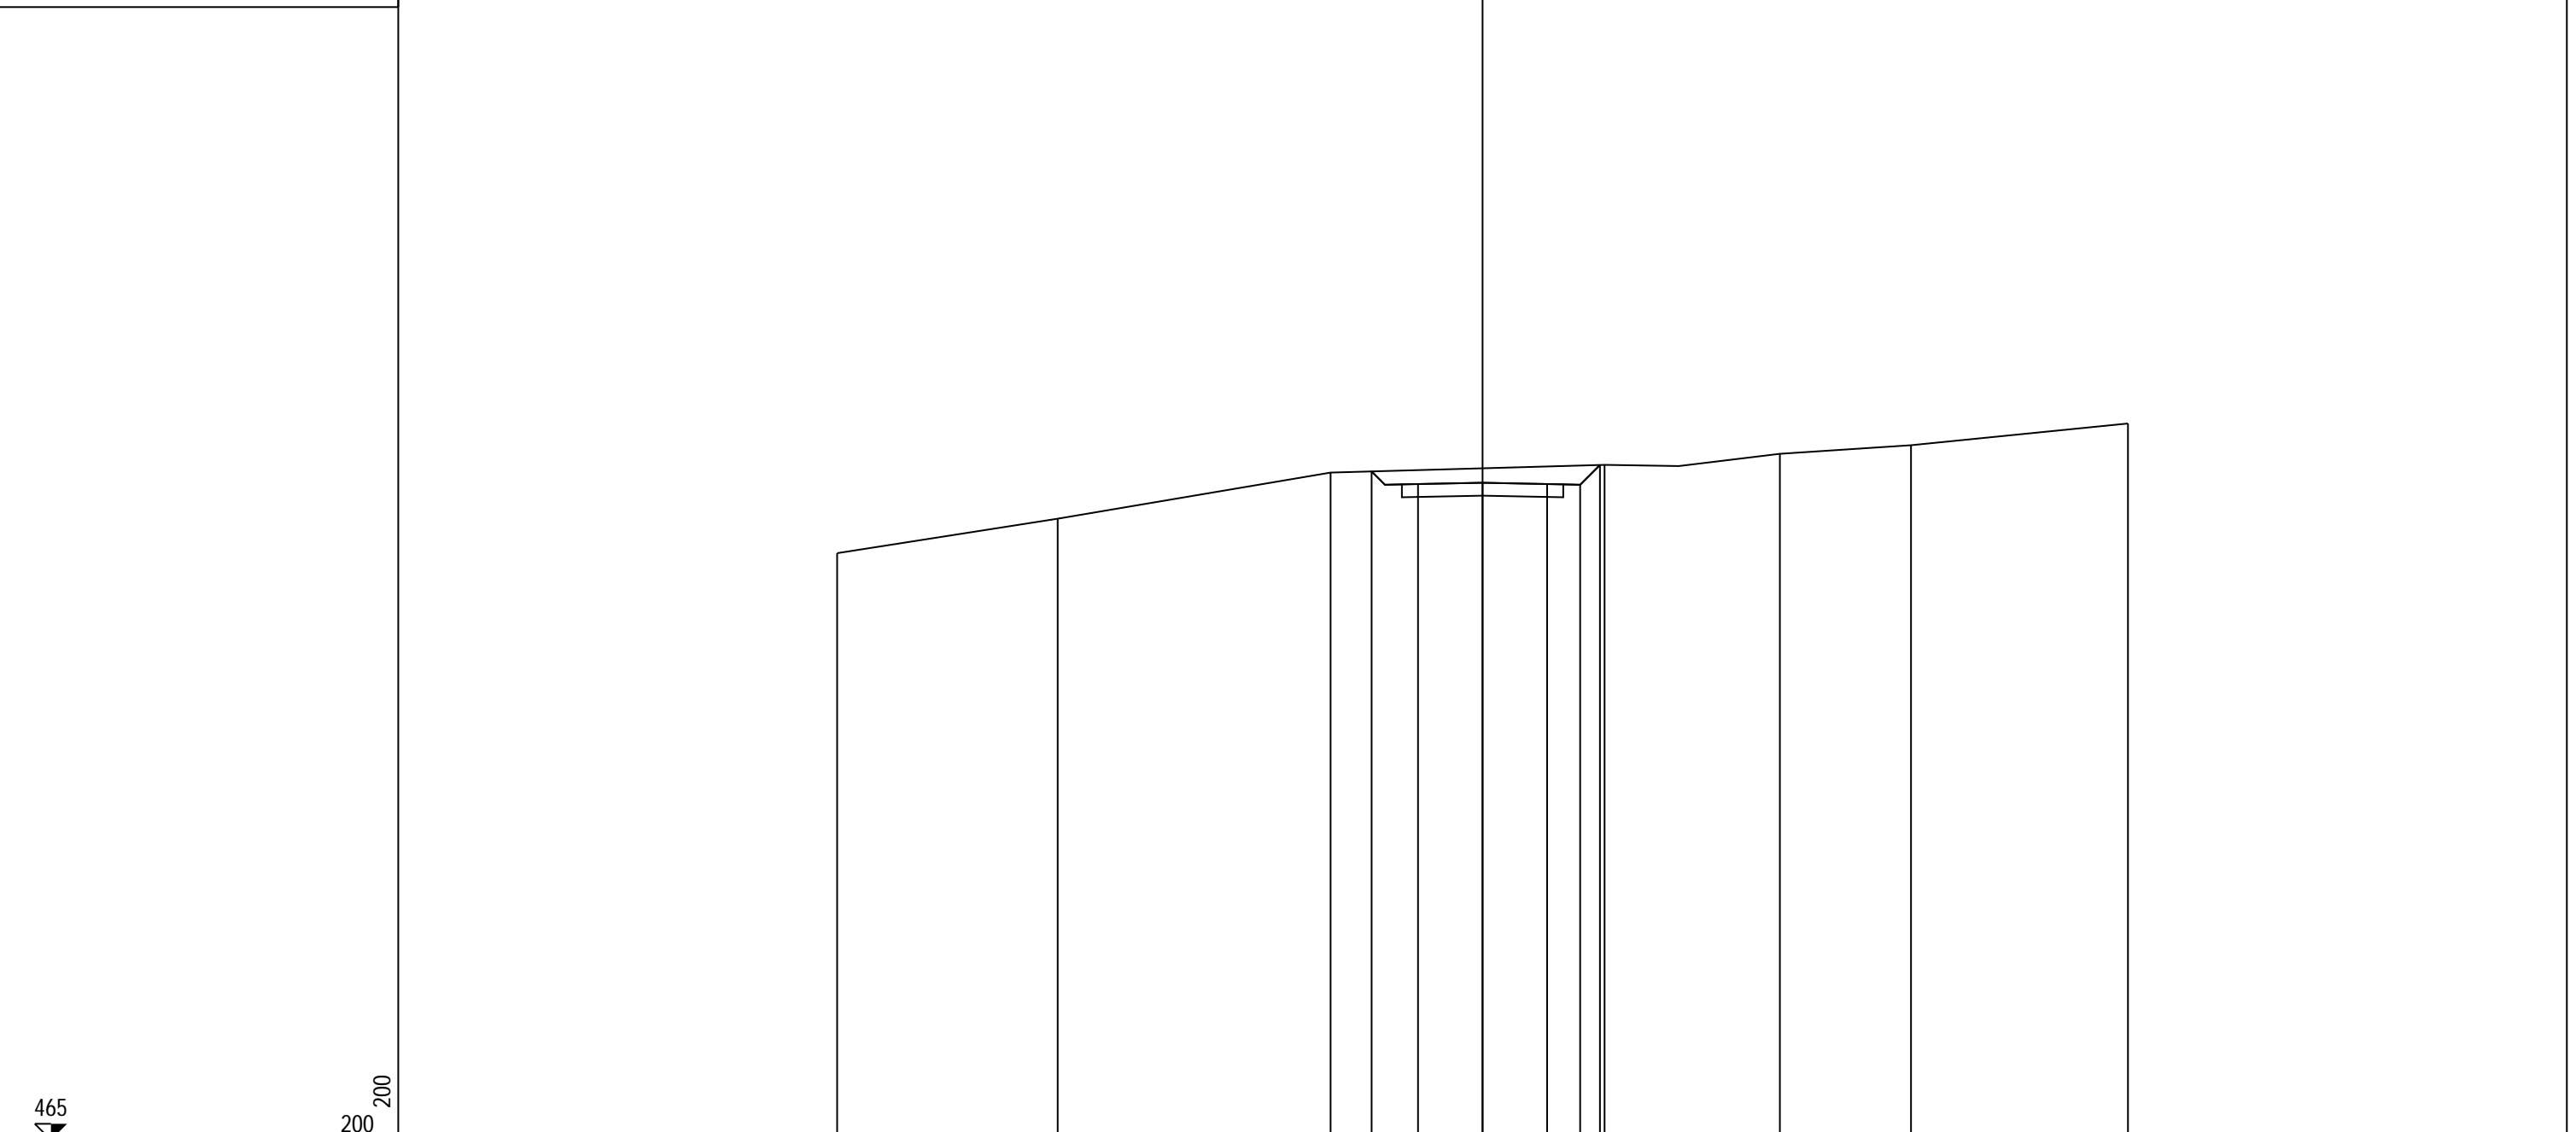


PROGRESSIVE TERRENO	-20.00	-13.17	-4.71	3.78	9.21	13.28	20.00
PARZIALI TERRENO	6.83	8.46	8.49	5.43	4.07	6.72	
QUOTE TERRENO	483.18	484.25	485.68	485.92	486.26	486.53	487.20
PROGRESSIVE PROGETTO			-3.44	-2.00	0.00	2.00	3.02
PARZIALI PROGETTO			1.44	2.00	2.00	1.02	0.62
QUOTE PROGETTO			485.71	485.32	485.36	485.32	485.30
							485.91

PROFILO pista_cantiere
 SEZIONE 28
 PROGRESSIVA 1350.00

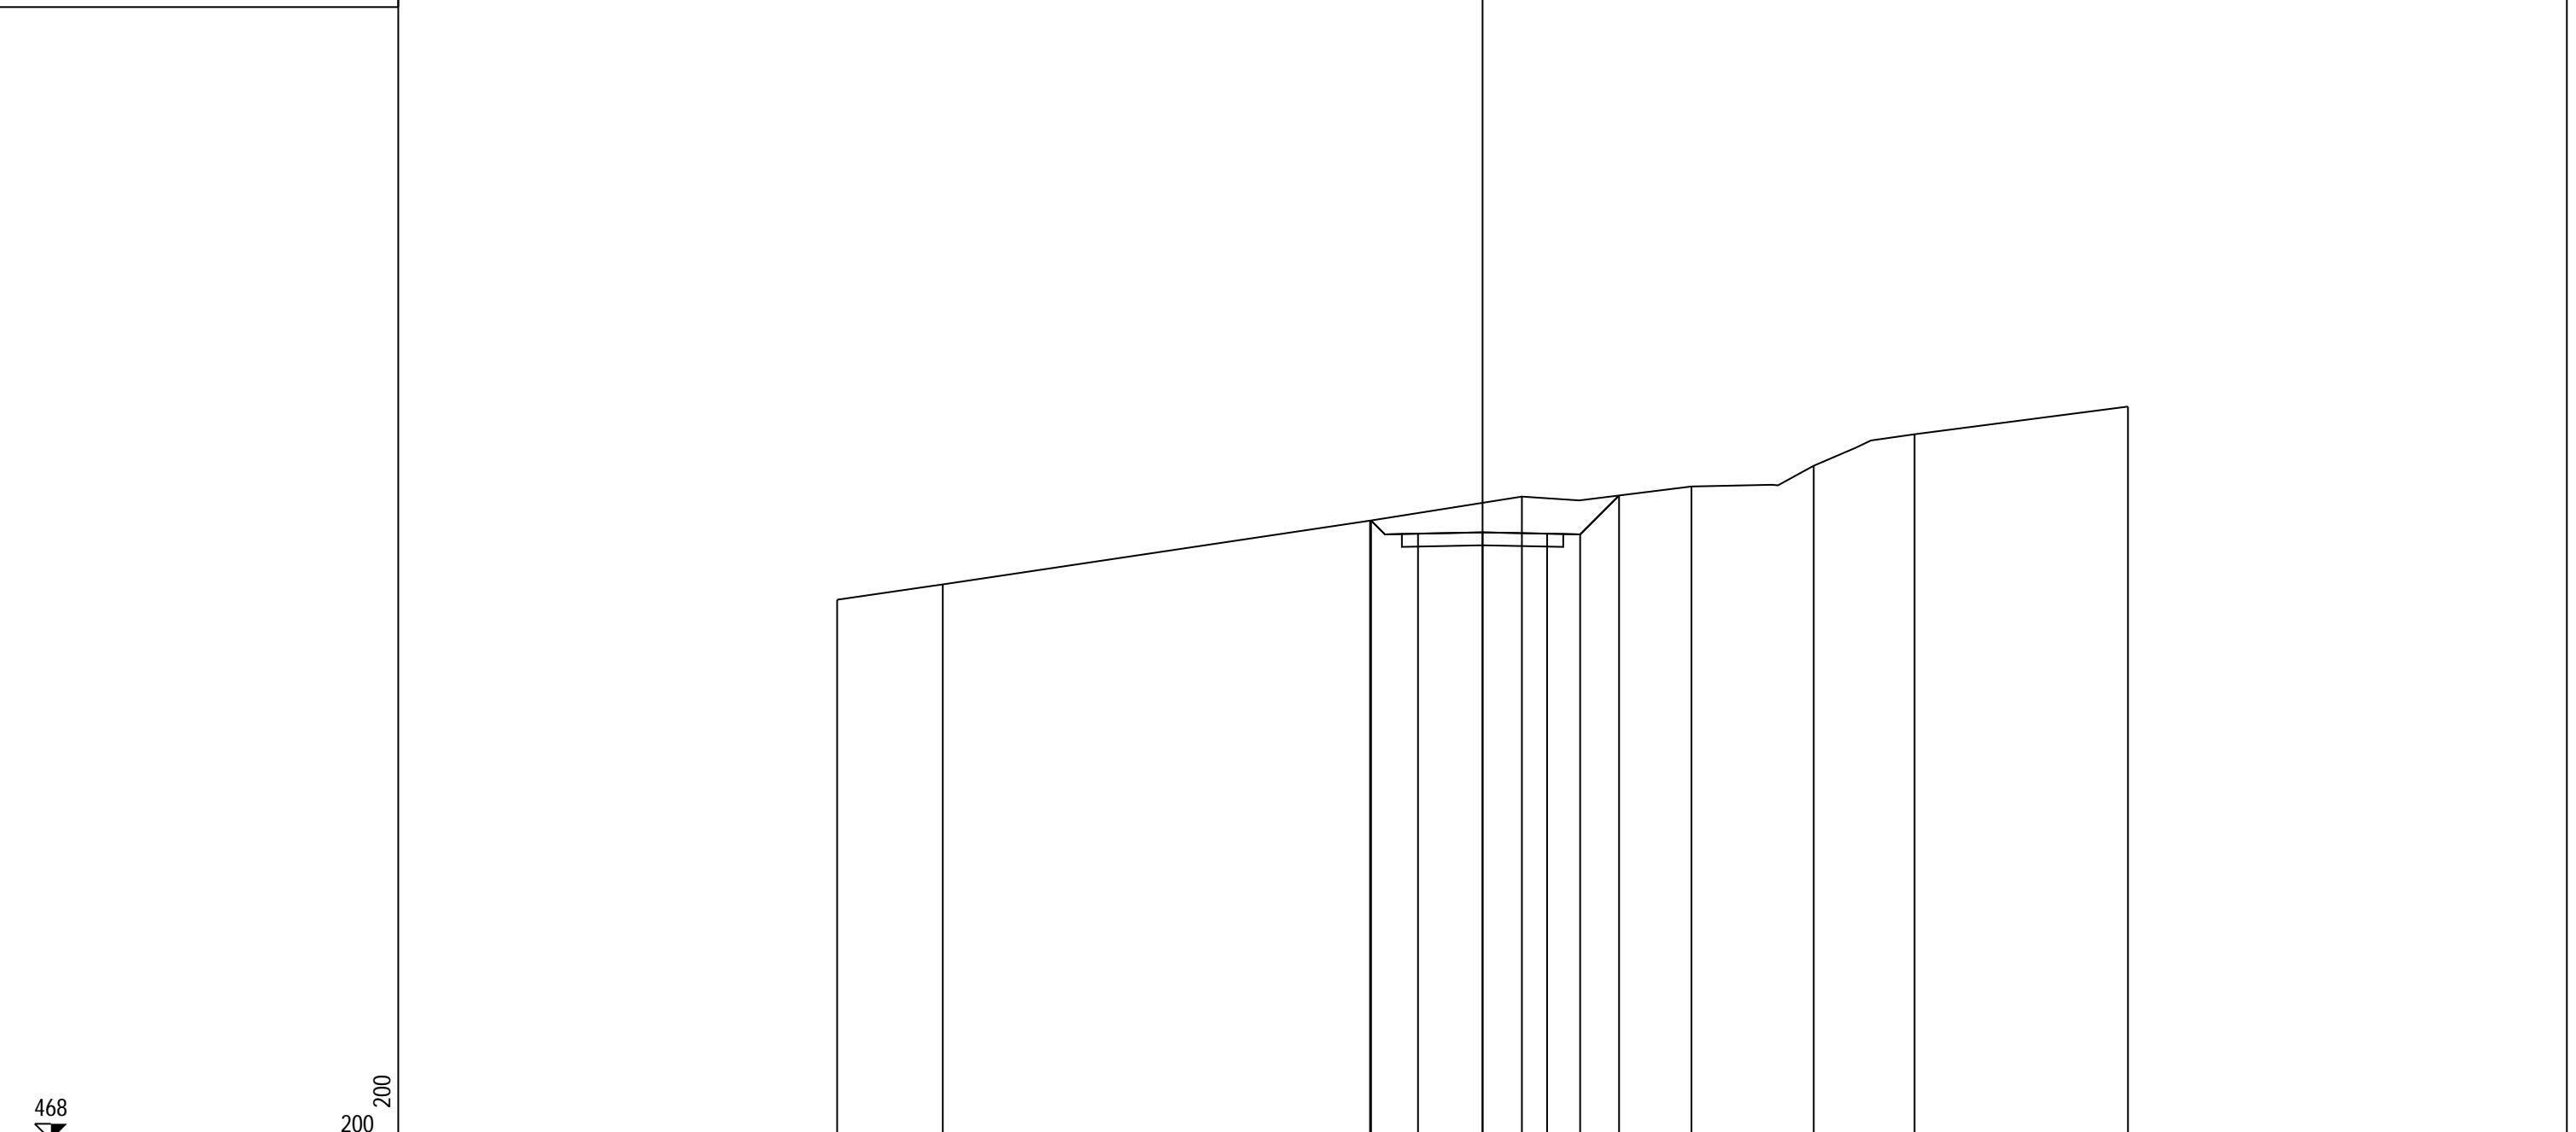


PROGRESSIVE TERRENO		-20.00	-16.73			-3.49	1.22		6.47	10.26	13.39		20.00
PARZIALI TERRENO			3.27		13.24		4.71		5.25	3.79	3.13		6.61
QUOTE TERRENO		484.74	485.21			487.19	487.93		488.25	488.89	489.86		490.72
PROGRESSIVE PROGETTO						-3.46	-2.00	0.00	2.00	3.02	4.23		
PARZIALI PROGETTO						1.46	2.00	2.00	1.02	1.21			
QUOTE PROGETTO						487.19	486.78	486.82	486.78	486.76	487.97		

PROFILO pista_cantiere
 SEZIONE 29
 PROGRESSIVA 1400.00

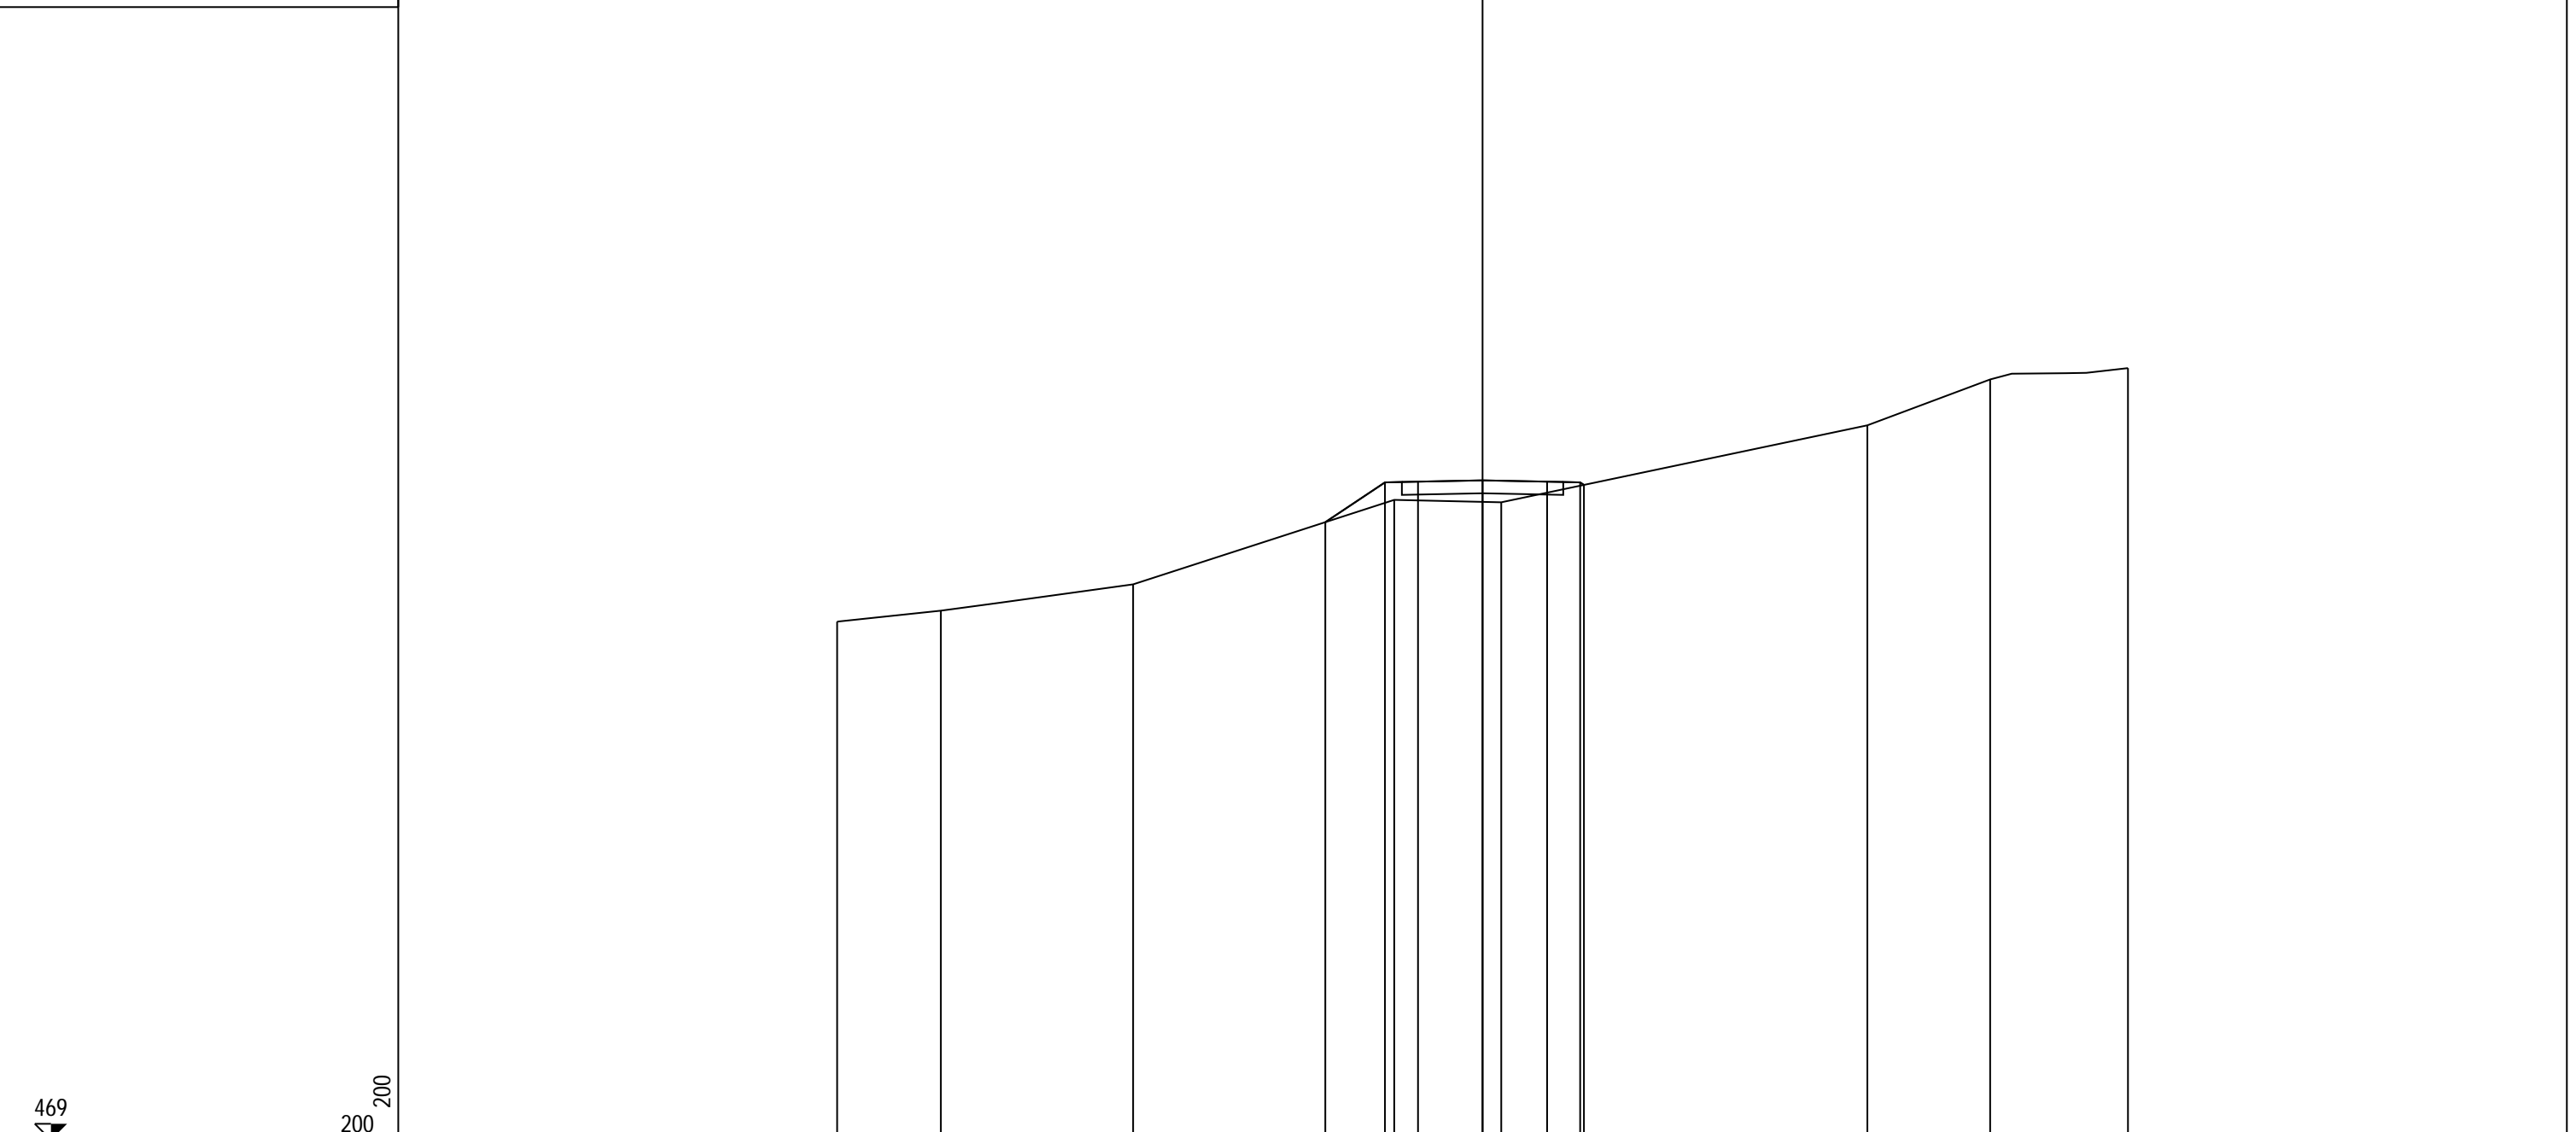

PROGRESSIVE TERRENO	-20.00	-16.79	-10.83	-2.74	0.58	11.92	15.73	20.00		
PARZIALI TERRENO	3.21	5.96	8.09	3.32	11.34	3.81	4.27			
QUOTE TERRENO	485.06	485.40	486.21	488.83	488.76	491.14	492.56	492.91		
PROGRESSIVE PROGETTO				-4.87	-3.02	-2.00	0.00	2.00	3.02	3.14
PARZIALI PROGETTO				1.85	1.02	2.00	2.00	1.02	0.12	
QUOTE PROGETTO				488.14	489.37	489.40	489.44	489.40	489.37	489.30

PROFILO pista_cantiere
 SEZIONE 30
 PROGRESSIVA 1450.00

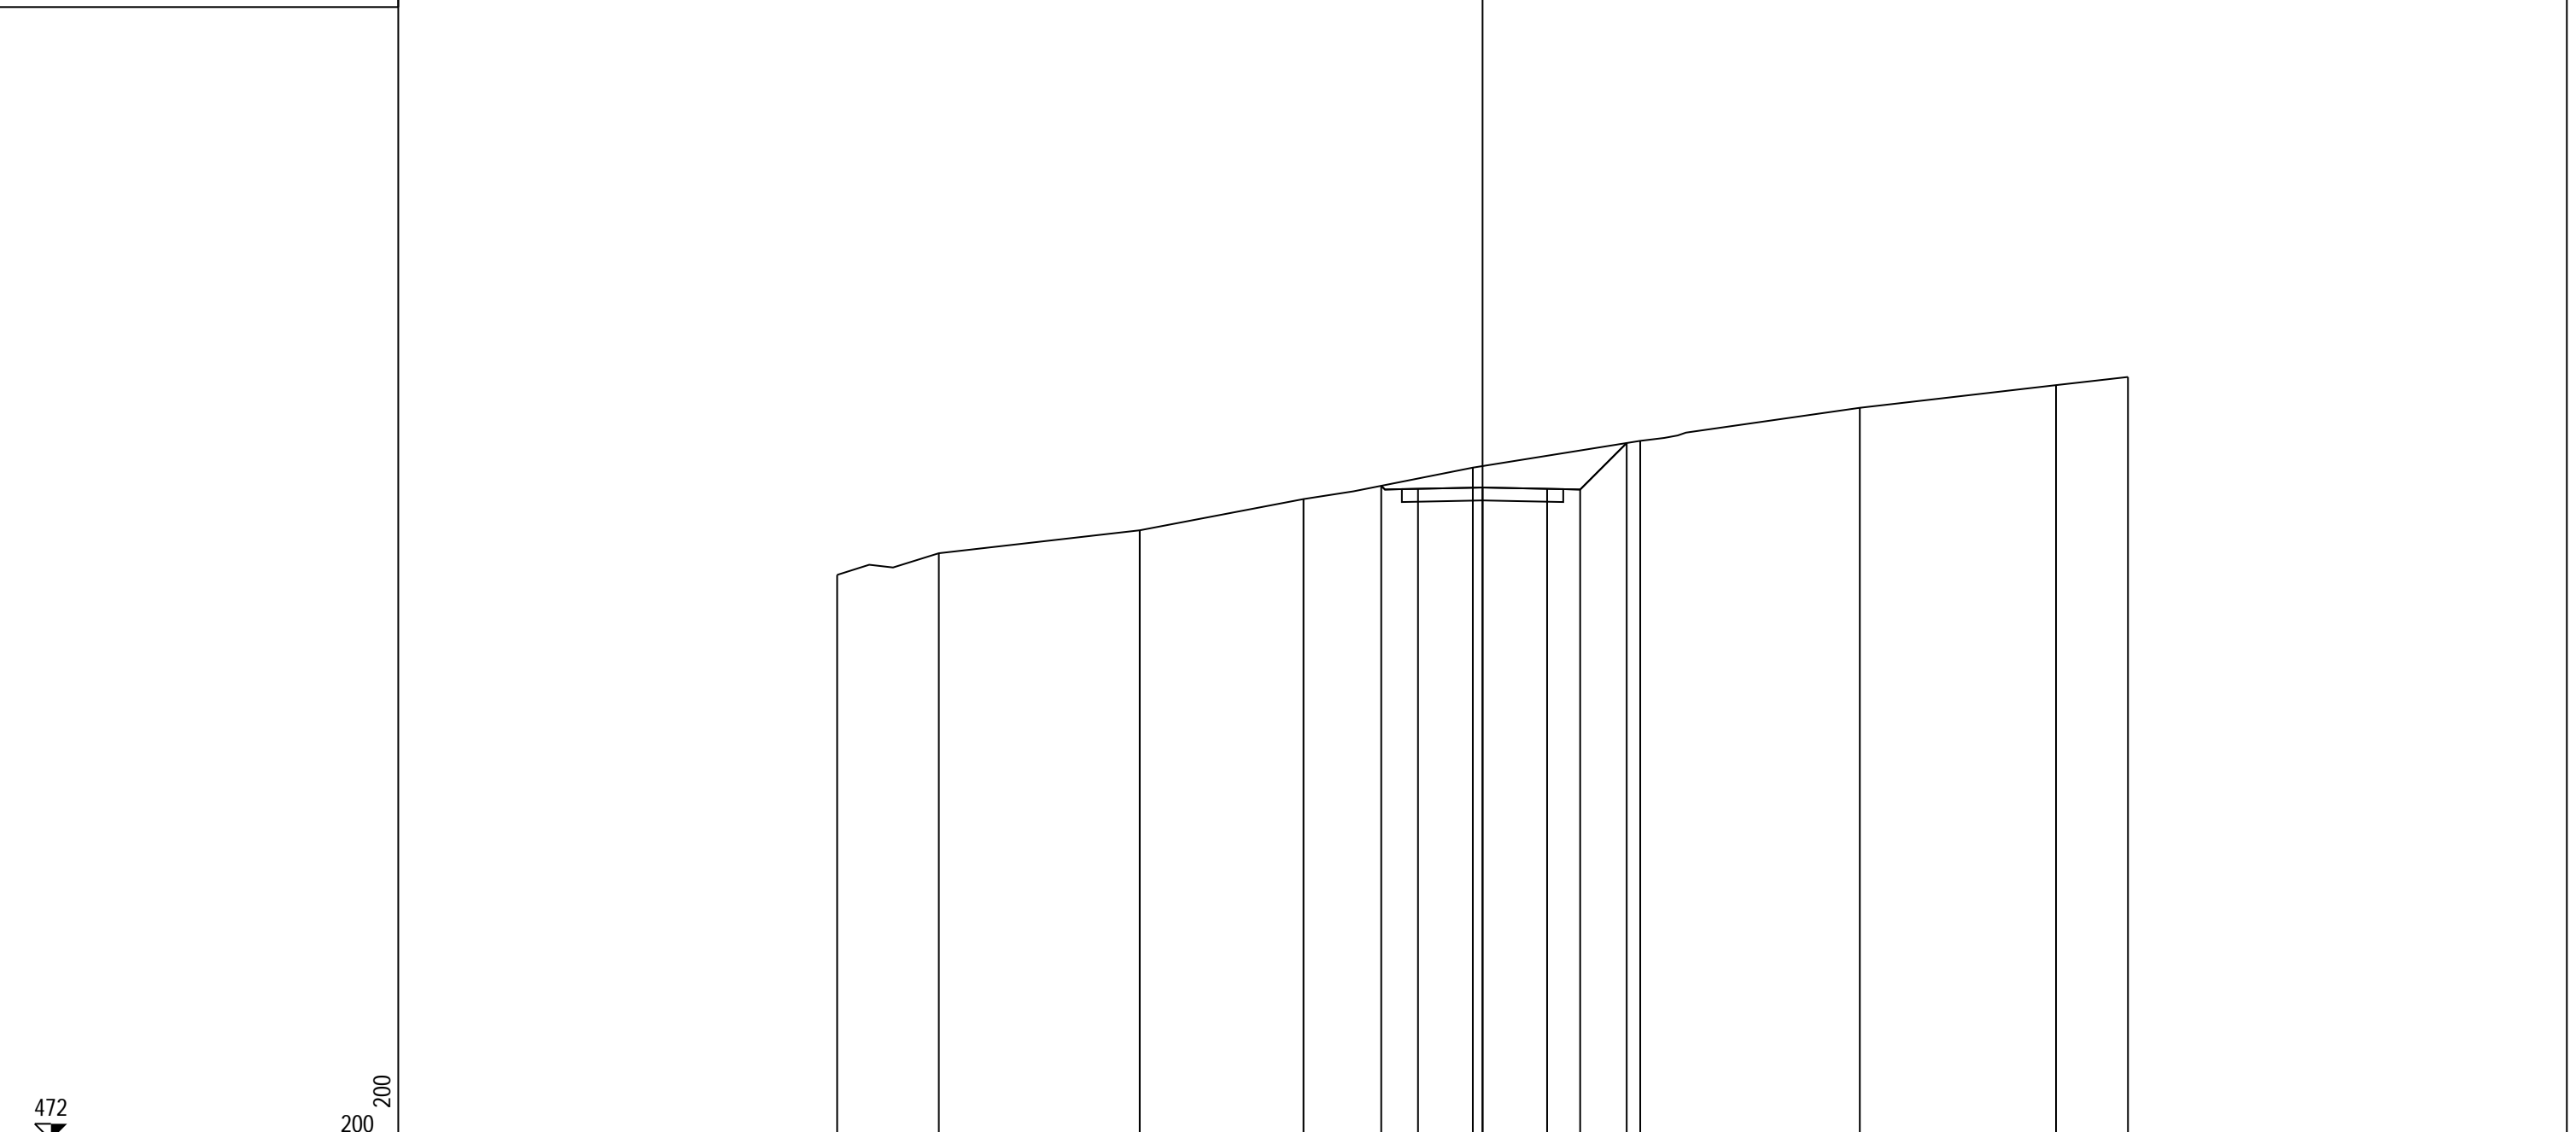


472

200
200


PROGRESSIVE TERRENO	-20.00	-16.85	-10.62	-5.55	-0.30	4.89	11.69	17.77	20.00	
PARZIALI TERRENO	3.15	6.23	5.07	5.25	5.19	6.80	6.08	2.23		
QUOTE TERRENO	489.51	490.18	490.89	491.86	492.83	493.66	494.68	495.39	495.64	
PROGRESSIVE PROGETTO					-3.14	-2.00	0.00	2.00	3.02	4.47
PARZIALI PROGETTO					1.14	2.00	2.00	1.02	1.45	
QUOTE PROGETTO					492.27	492.17	492.21	492.17	492.15	493.59

PROFILO pista_cantiere
 SEZIONE 31
 PROGRESSIVA 1500.00

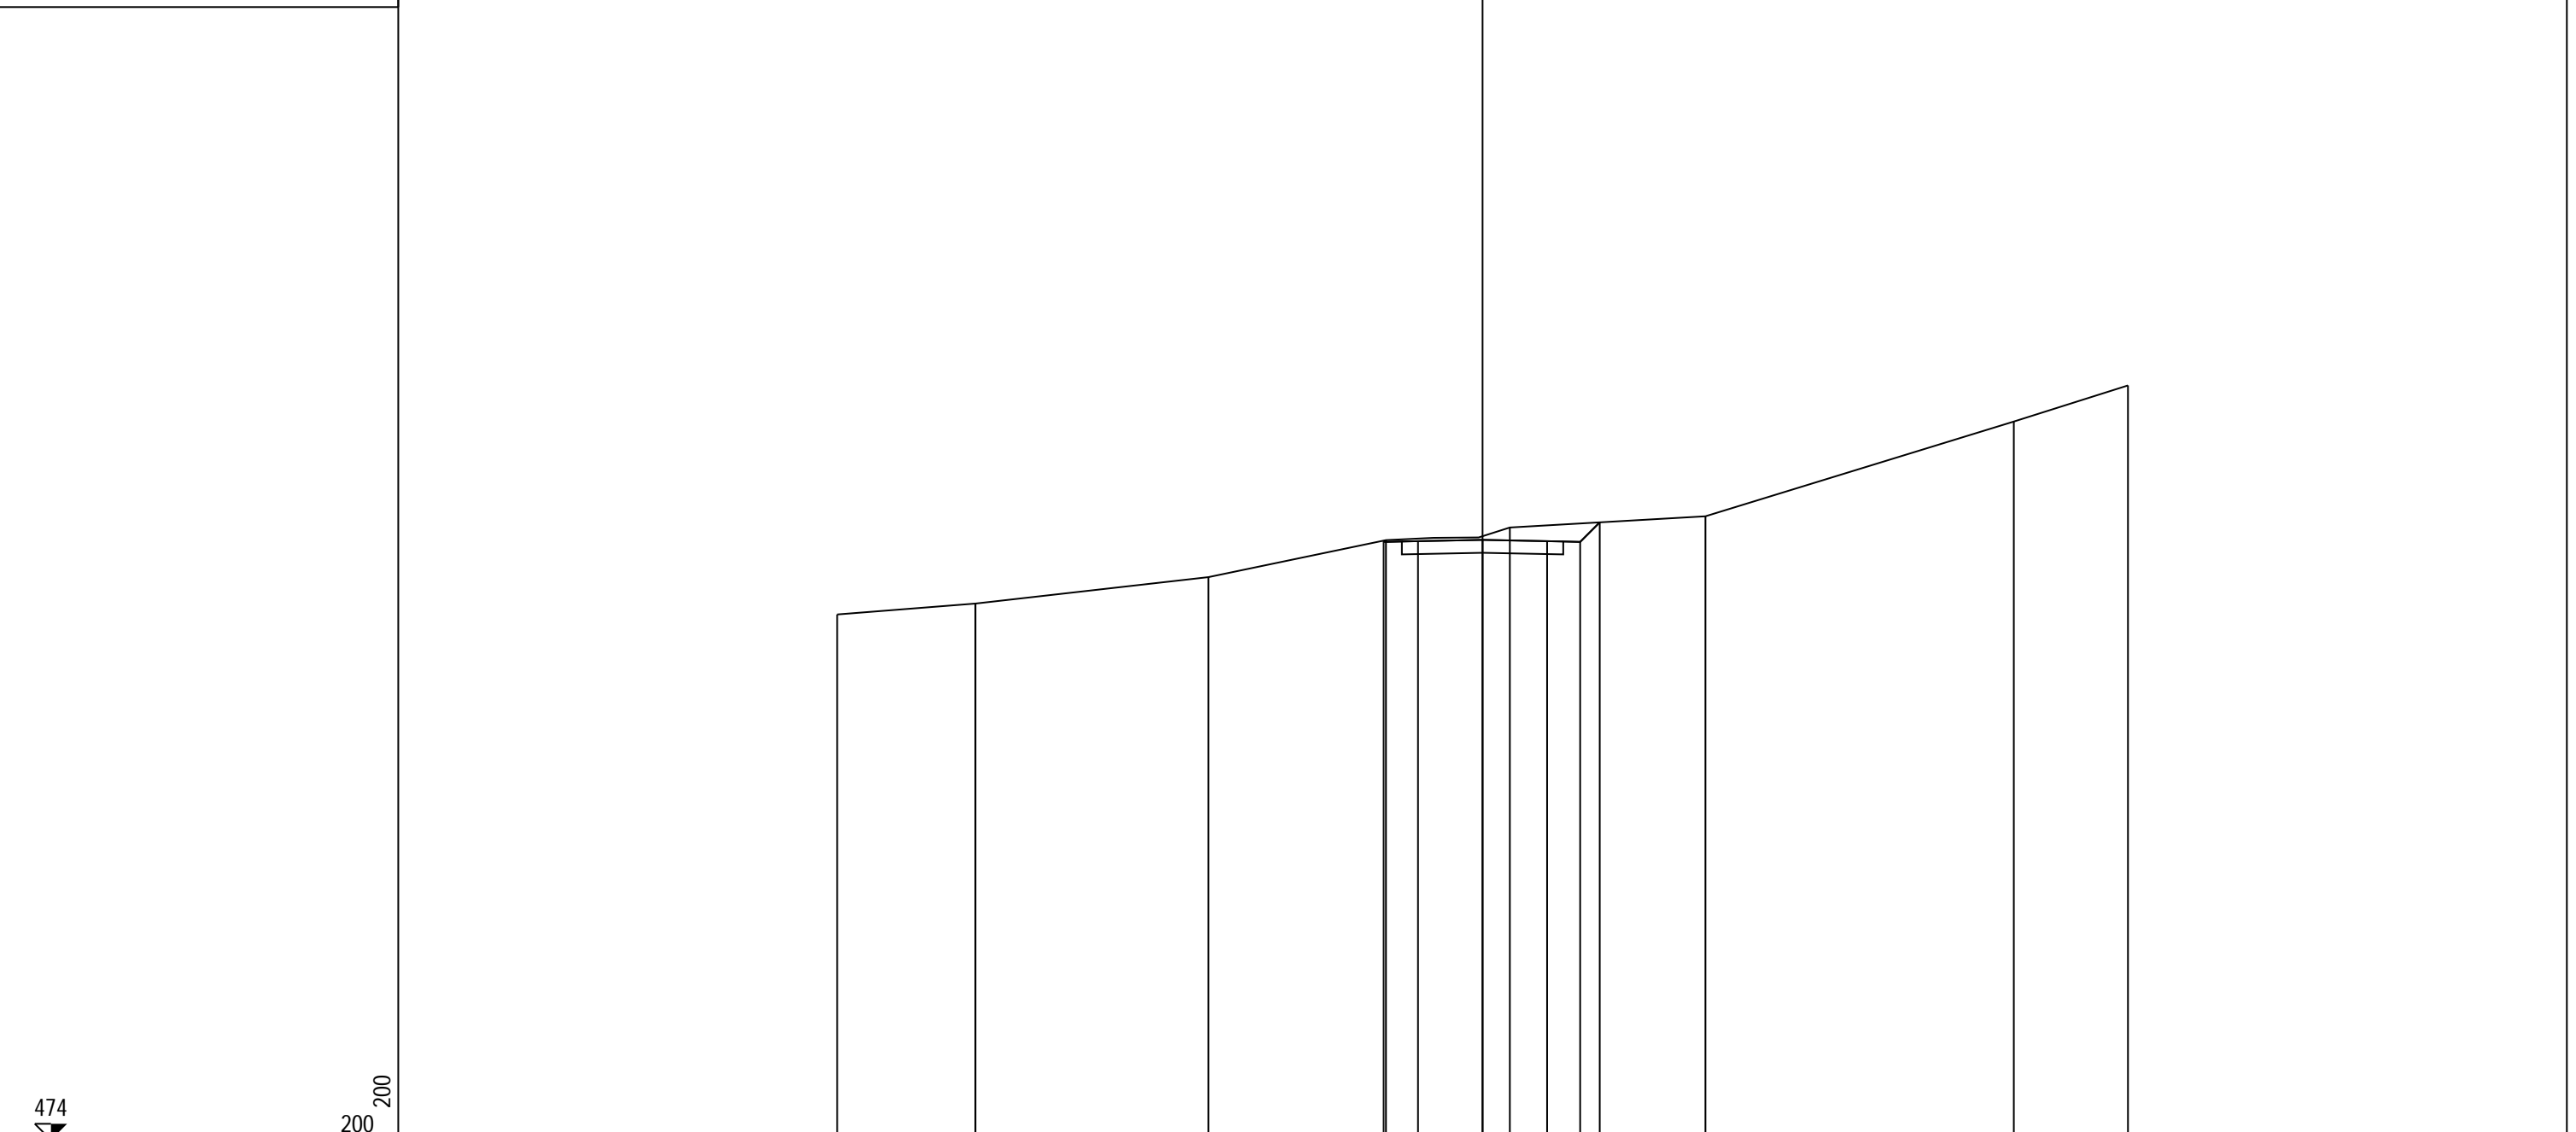


PROGRESSIVE TERRENO	-20.00	-15.72	-8.49	-2.99	0.85	6.91	16.46	20.00	
PARZIALI TERRENO	4.28	7.23	5.50	3.84	6.06	9.55	3.54		
QUOTE TERRENO	490.28	490.62	491.44	492.58	492.98	493.32	496.26	497.38	
PROGRESSIVE PROGETTO				-3.06	-2.00	0.00	2.00	3.02	3.63
PARZIALI PROGETTO				1.06	2.00	2.00	1.02	0.61	
QUOTE PROGETTO				492.57	492.55	492.59	492.55	492.53	493.14

PROFILO pista_cantiere
 SEZIONE 32
 PROGRESSIVA 1550.00

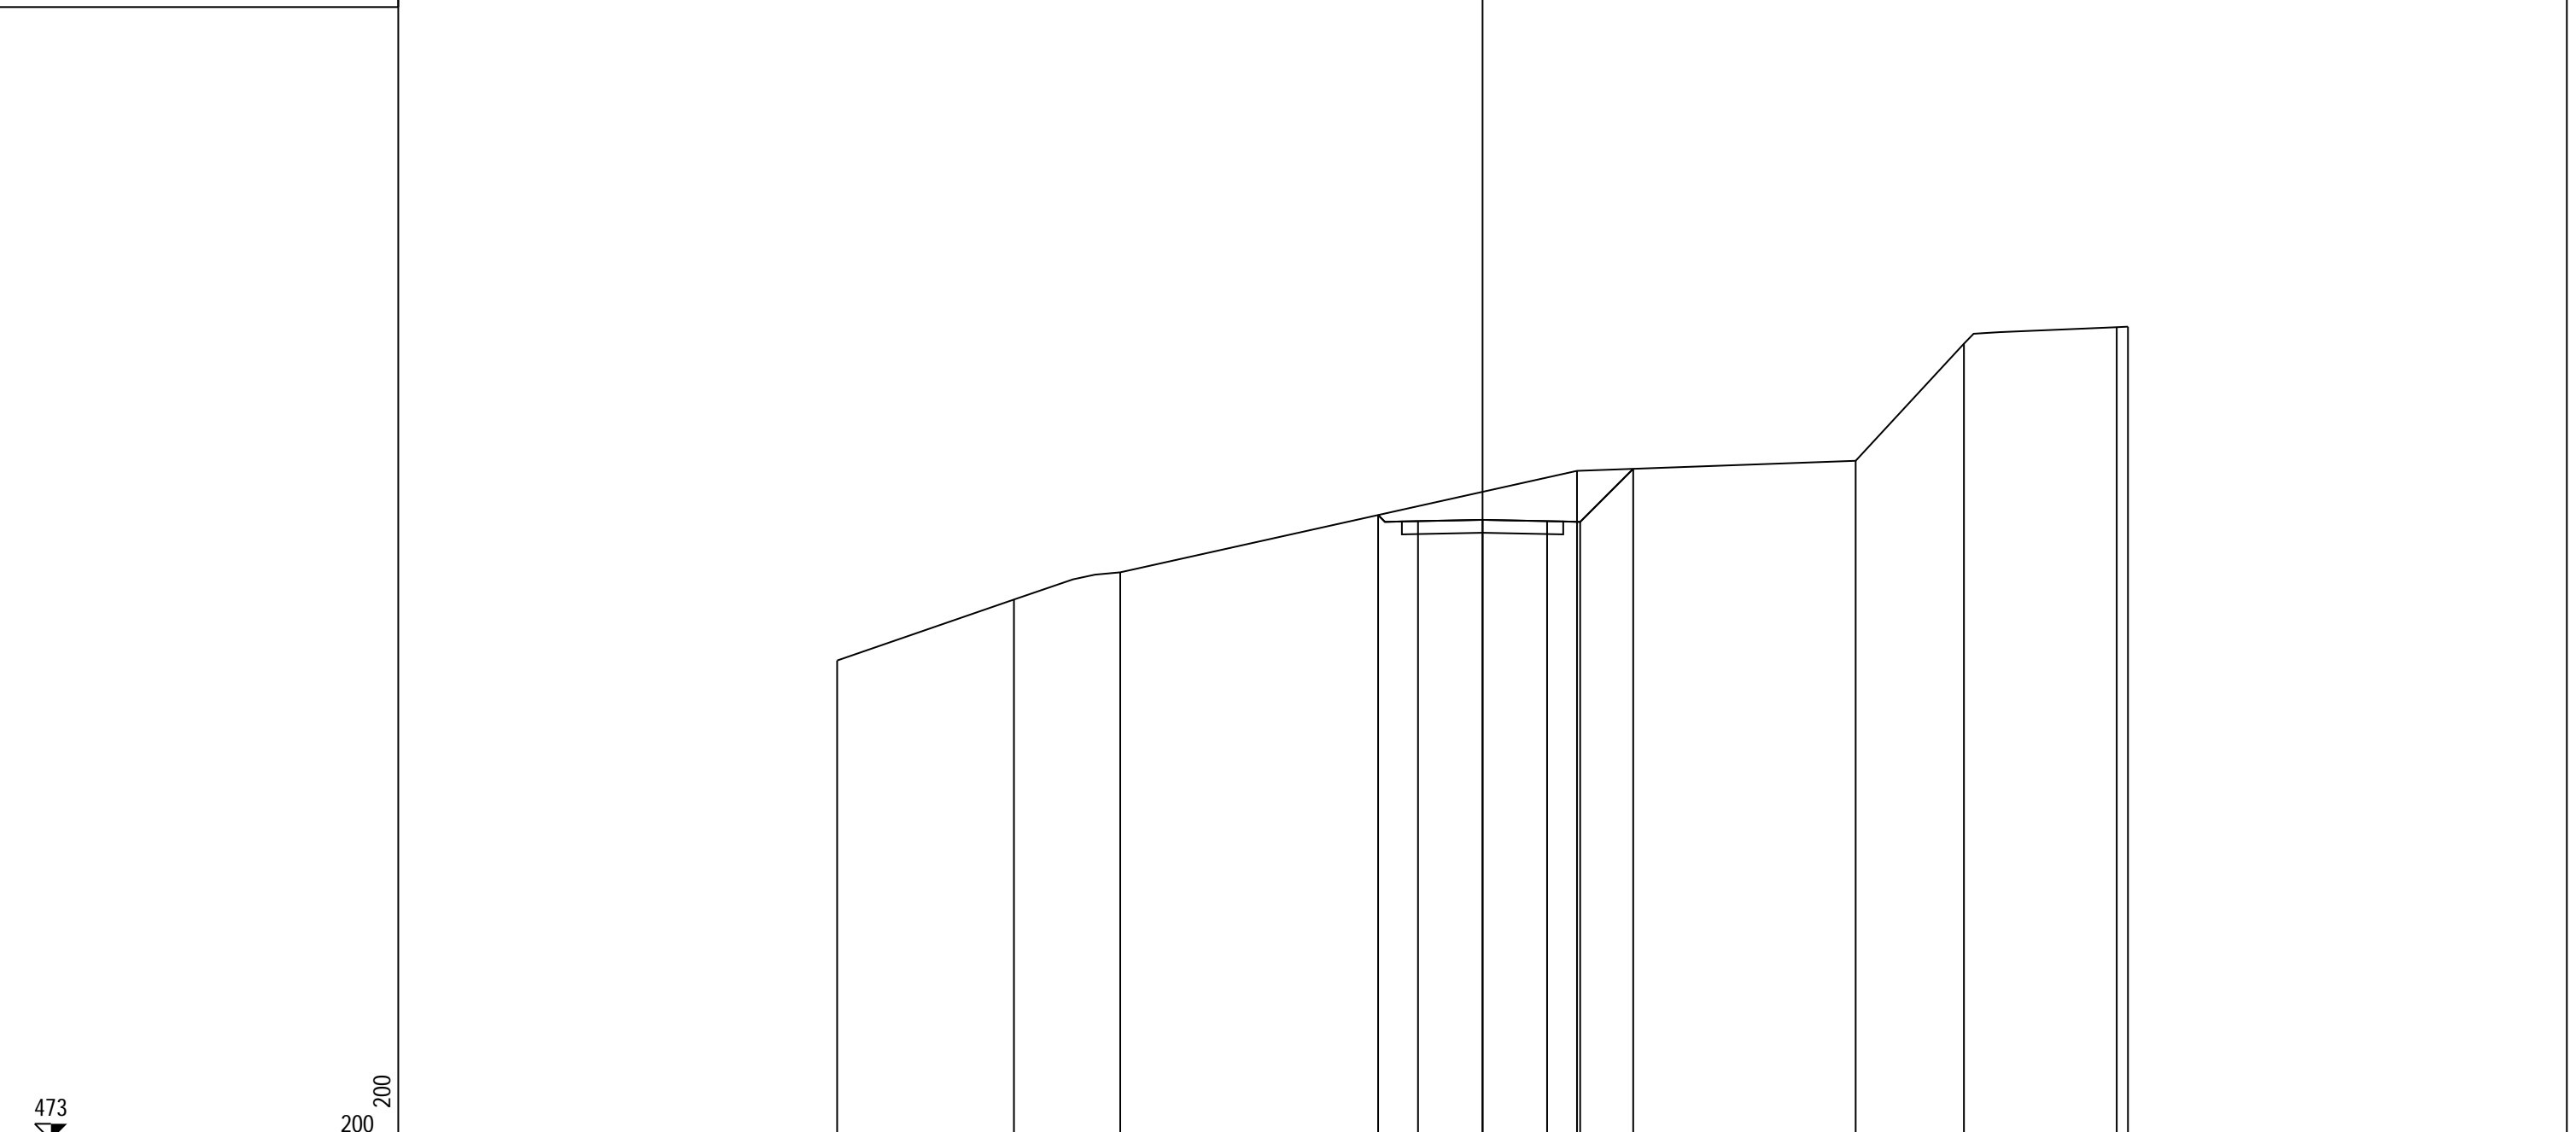

PROGRESSIVE TERRENO	-20.00	-14.52	-11.23		2.93		11.56	14.92	19.65	20.00
PARZIALI TERRENO		5.48	3.29		14.16		8.63	3.36	4.73	0.35
QUOTE TERRENO	487.85	489.74	490.59		493.73		494.04	497.67	498.18	498.20
PROGRESSIVE PROGETTO					-3.24	-2.00	0.00	2.00	3.02	4.67
PARZIALI PROGETTO					1.24	2.00	2.00	1.02	1.65	
QUOTE PROGETTO					492.36	492.17	492.21	492.17	492.15	493.79

PROFILO pista_cantiere
 SEZIONE 33
 PROGRESSIVA 1593.23

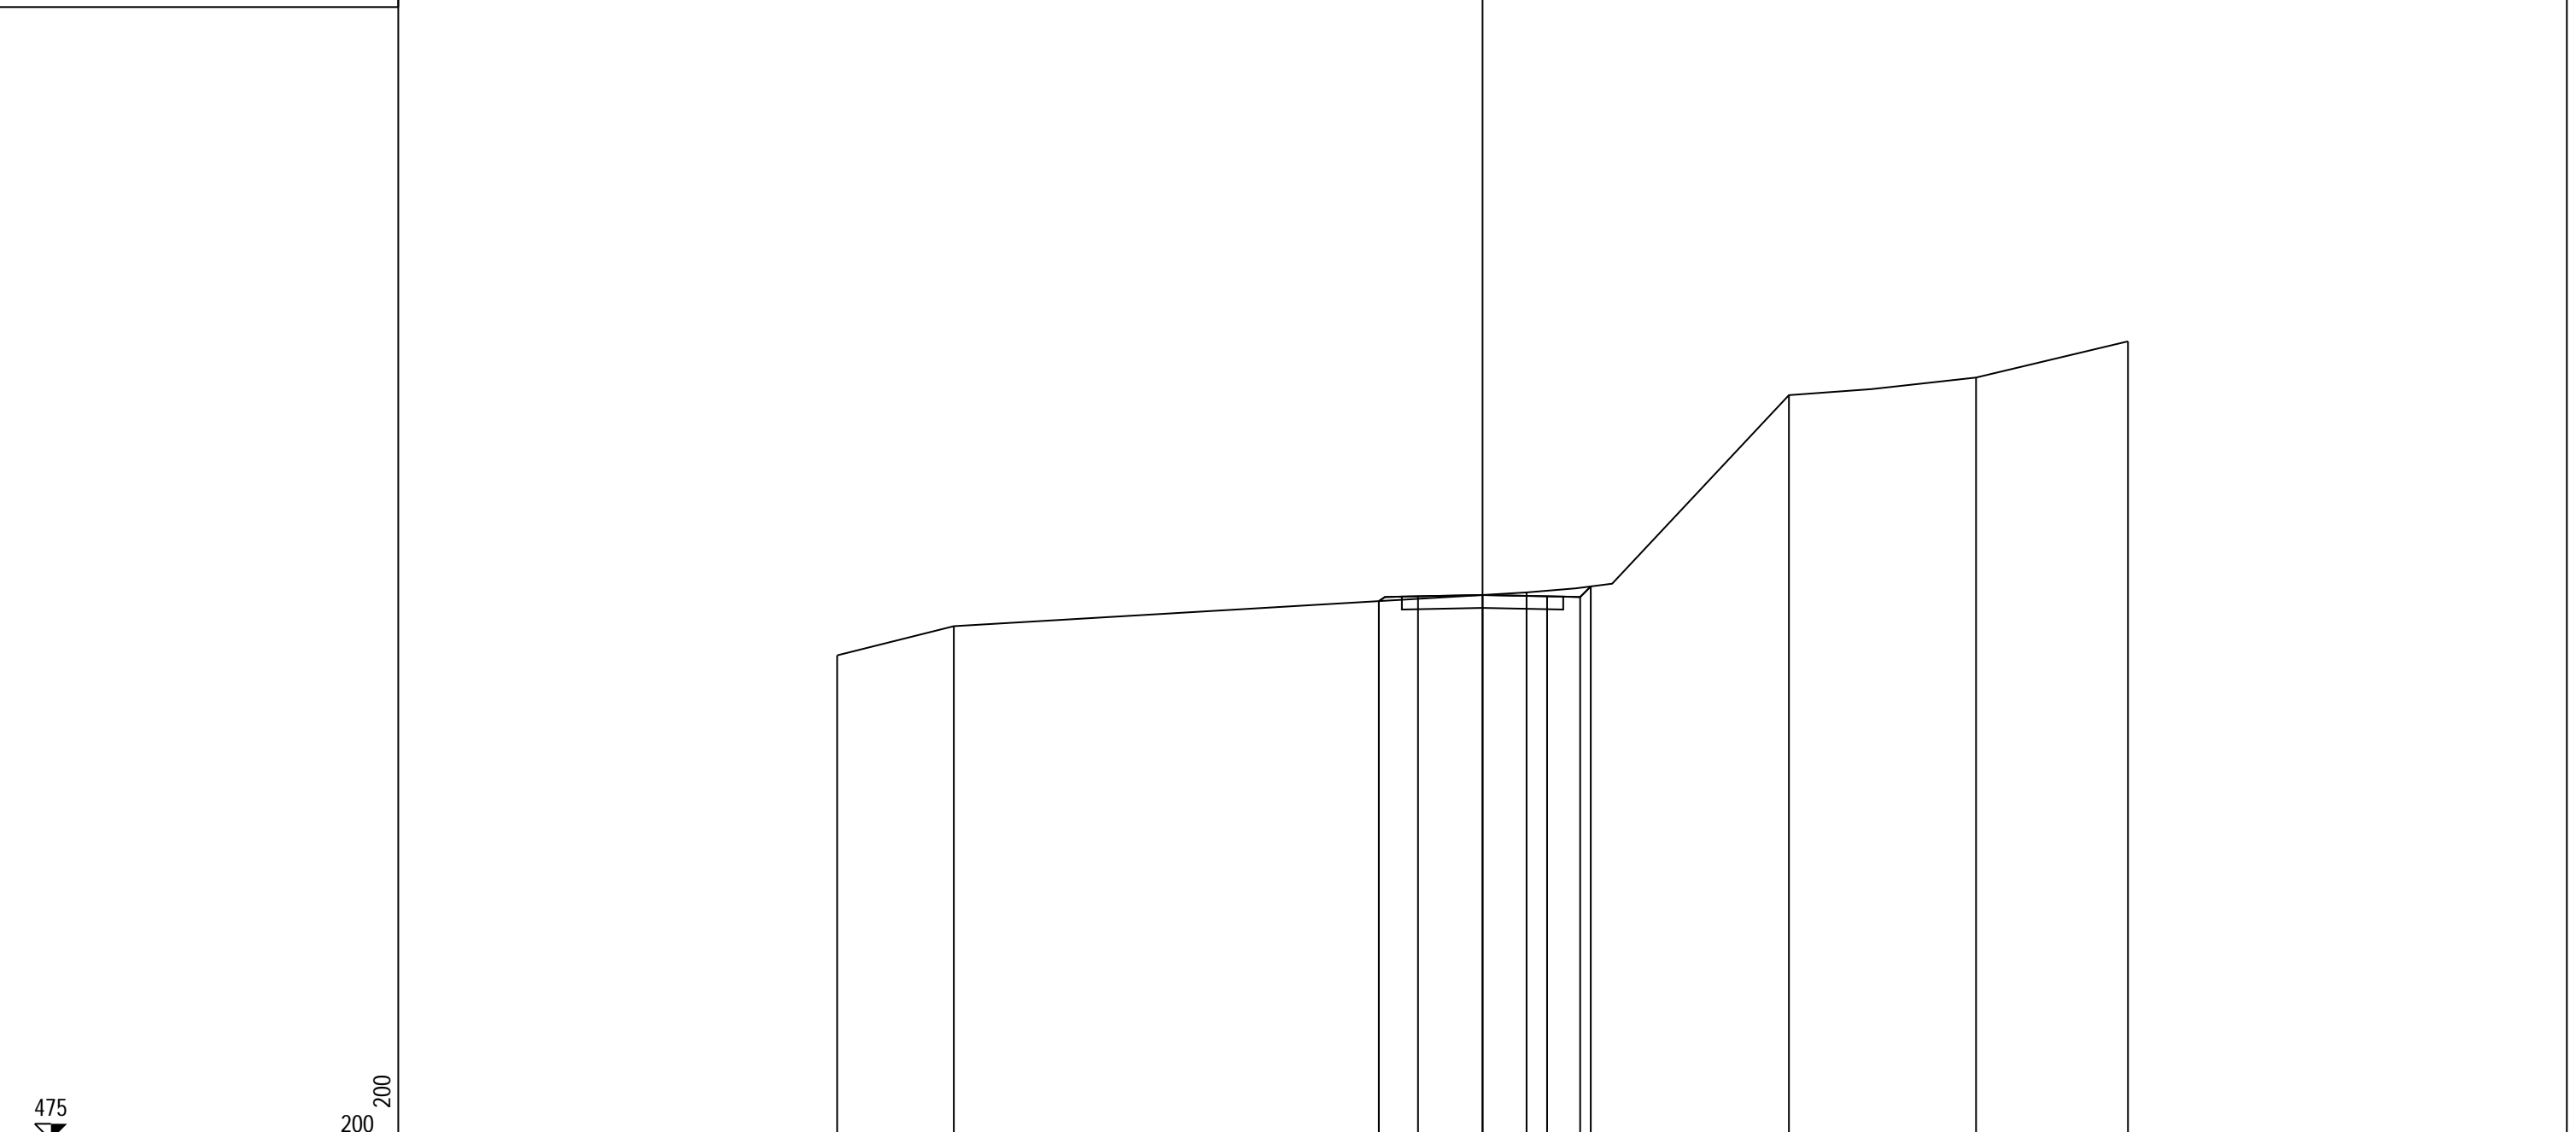

PROGRESSIVE TERRENO		-20.00	-16.38		1.36		9.49	15.29	20.00	
PARZIALI TERRENO		3.62		17.74		8.13	5.80	4.71		
QUOTE TERRENO		490.01	490.92		491.96		498.08	498.62	499.74	
PROGRESSIVE PROGETTO					-3.21	-2.00	0.00	2.00	3.02	3.35
PARZIALI PROGETTO					1.21	2.00	2.00	1.02	0.33	
QUOTE PROGETTO		491.69	491.84	491.88	491.84	491.82	492.15			