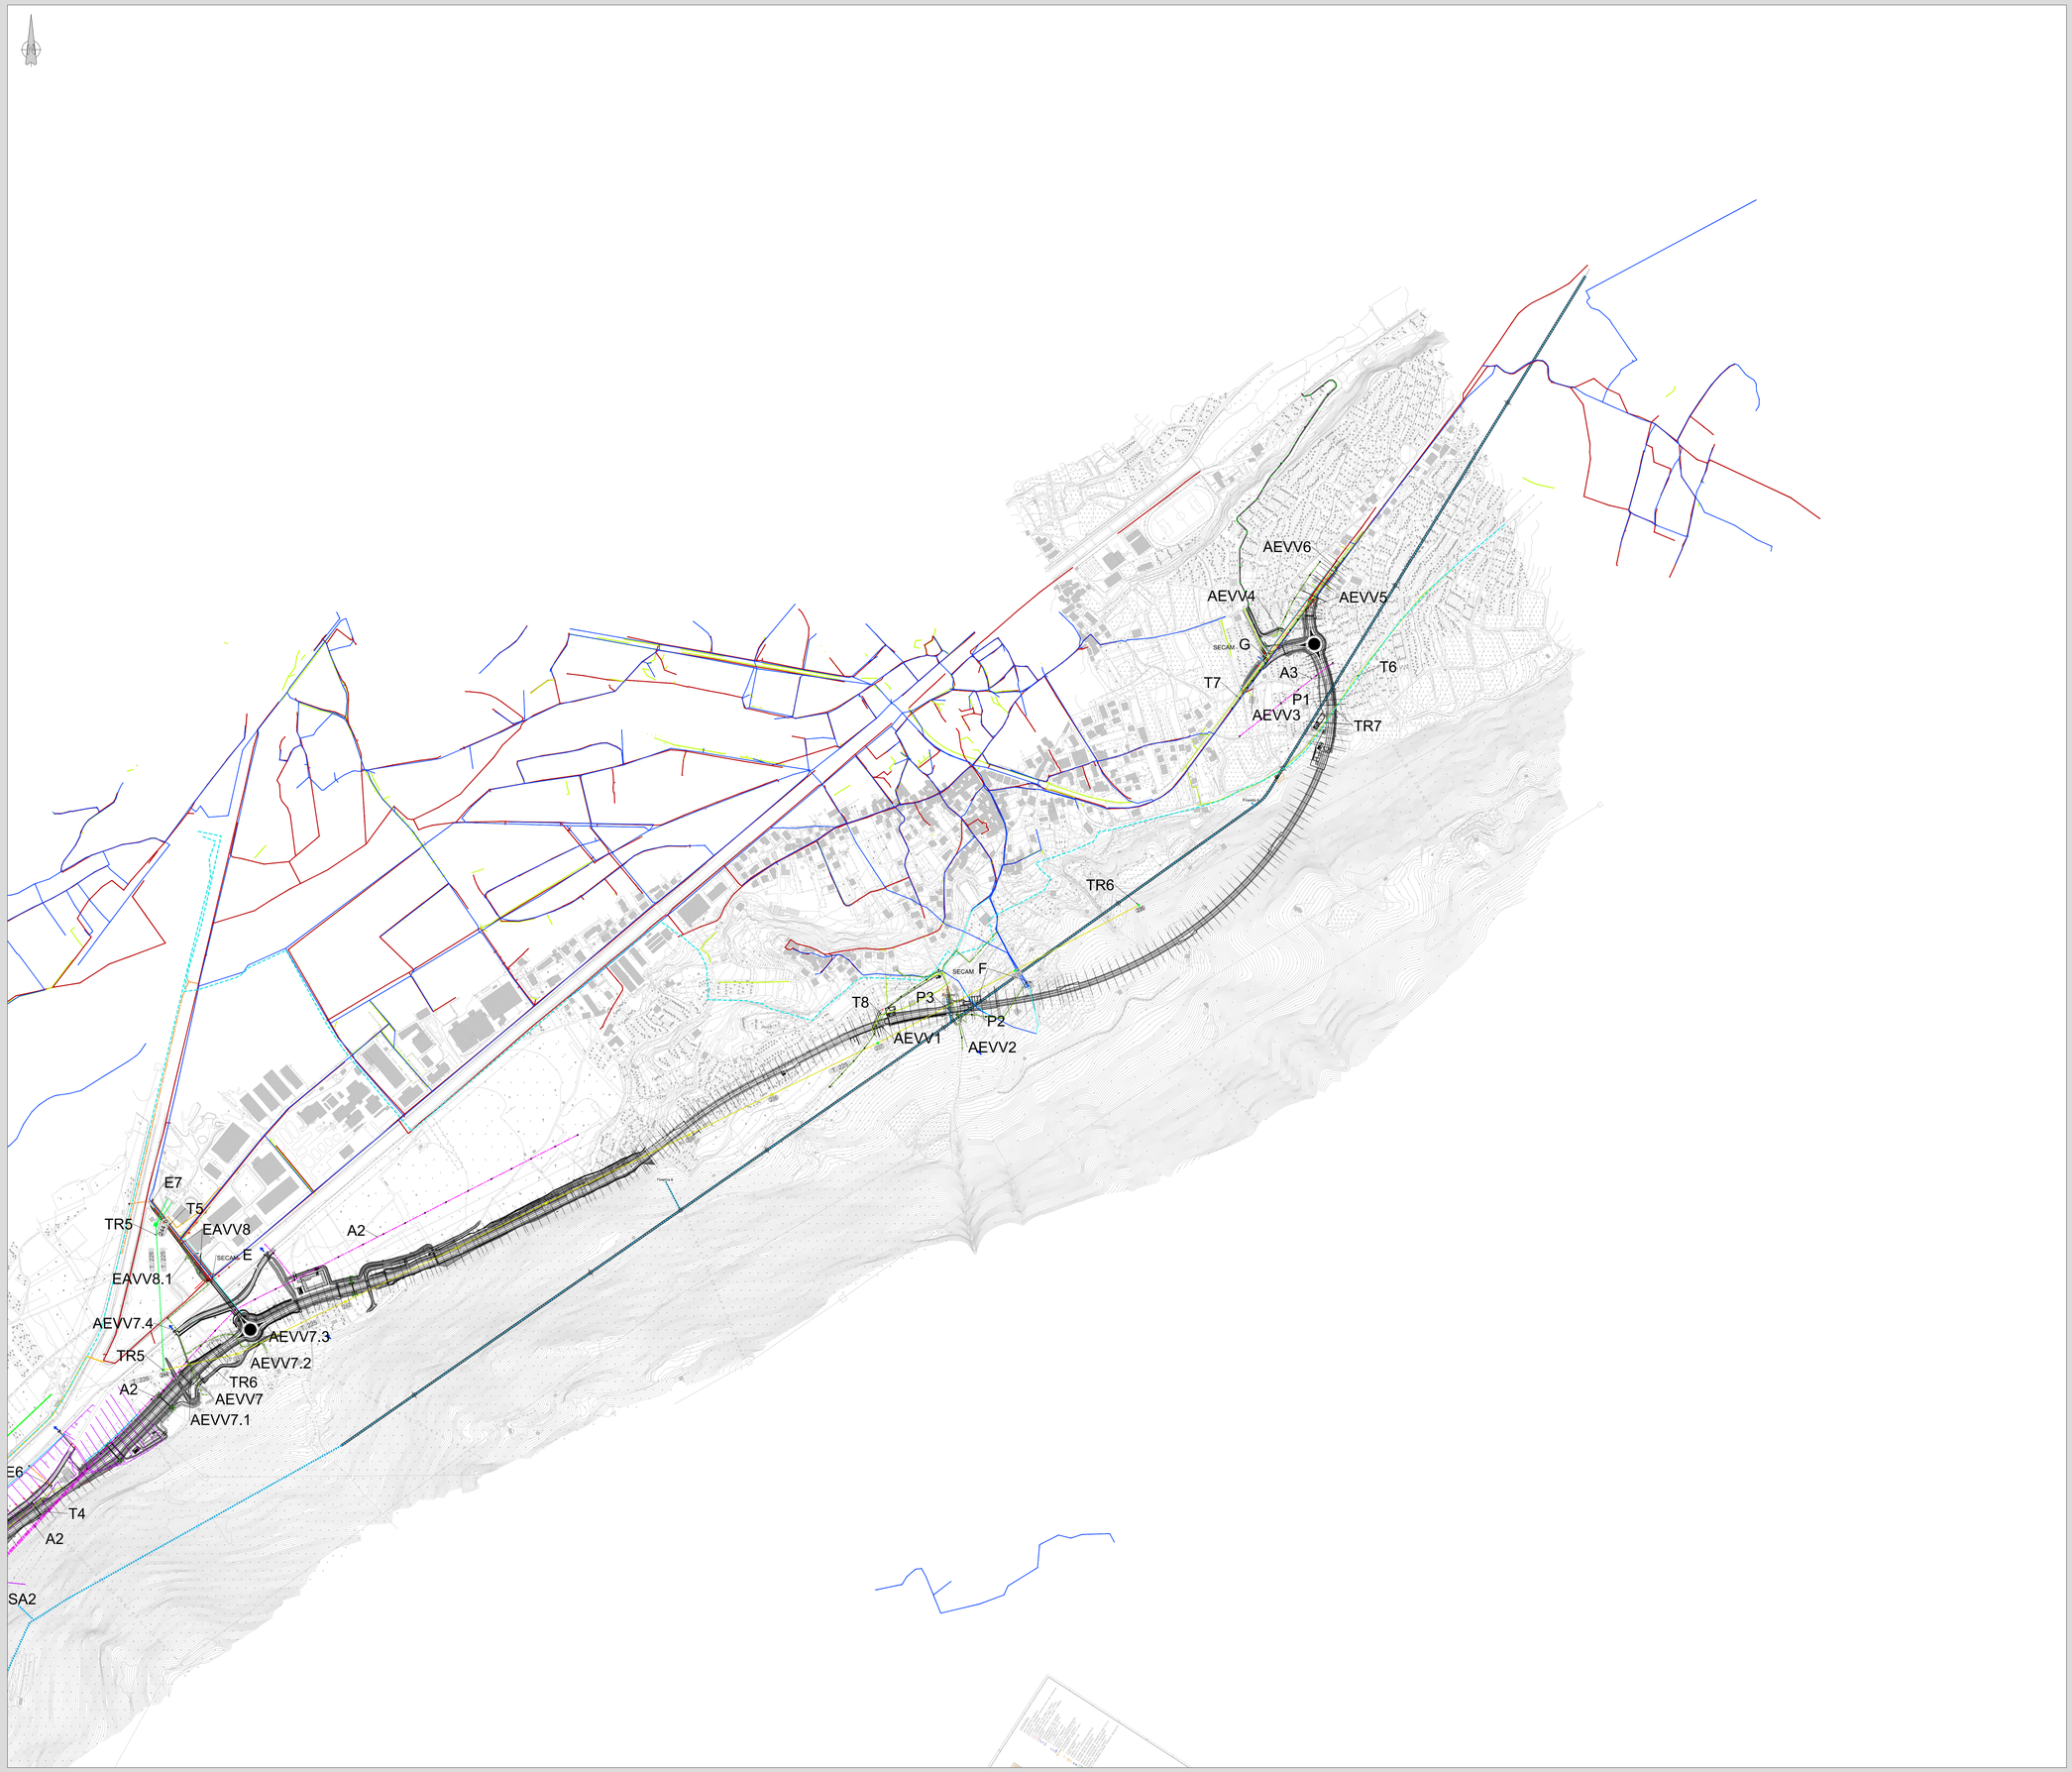

KEYPLAN
SCALA 1:50.000

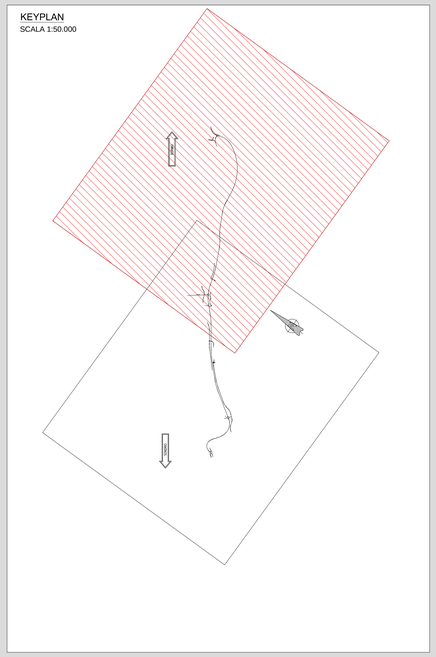

LEGENDA A2A (parti A a J7)
LINEA ELETTRICA AEREA
CANALE DEVIATORE SOTTERRANEO SERRA ETNZONA
AREE TECNOLOGICHE O DI SERVIZIO DI PROPRIETÀ A2A (PD)
LEGENDA TERNA (parti T6)
LINEA AEREA DA DEMOLITERE
LINEA AEREA
TRACCIATO INTERRATO
LEGENDA ELEMETRIBUZIONE (parti E)
LINEA ELETTRICA AEREA
LINEA ELETTRICA INTERRATA
LEGENDA TIM (parti T)
LINEA TELEFONICA AEREA
LINEA TELEFONICA INTERRATA
LEGENDA CONDOTTE IDRICHE SOLEA (parti C6b)
CONDOTTA IRRIGUA
STAZIONE METEO
LEGENDA CONDOTTE IDRICHE AMBITRA (parti C6bb)
CONDOTTA IRRIGUA DN300
CONDOTTA IRRIGUA DN200
LEGENDA AEVV (parti AEVV)
LINEA ELETTRICA AEREA
LINEA ELETTRICA INTERRATA
LEGENDA ENEL SOLE (parti ES)
LINEA ELETTRICA AEREA
LEGENDA SECAM (parti SECAM)
RETE ADDUZIONE ACQUA POTABILE
RETE DISTRIBUZIONE ACQUA POTABIL
RETE FOGNARIA ACQUE MISTE
RETE FOGNARIA ACQUE BIANCHE
LEGENDA
PALO ELETTRICO TX
PALO ILLUMINAZIONE
POZZETTO TELEFONIA

ANAS S.p.A.
Direzione Progettazione e Realizzazione Lavori

S.S. 38 - LOTTO 4: VARIANTE DI TIRANO DALLO SVINCOLO DI STAZZONA (COMPRESO) ALLO SVINCOLO DI LORETO (CON COLLEGAMENTO ALLA DOGANA DI POSCHIAVO)

S.S. 38 - LOTTO 4: NODO DI TIRANO -
TRATTA "A" (SVINCOLO DI BIANZONE - SVINCOLO LA GANDA)
E TRATTA "B" (SVINCOLO LA GANDA - CAMPONE IN TIRANO)

PROGETTO ESECUTIVO

STUDIO CORONA Ing. Renato Valra Ordine degli Ingg. di Torino e Provincia n° 4863 IM	LI Ingegneria del Territorio s.r.l. Ing. Valerio Bajetti Ordine degli Ingg. di Bari n° 4280	ING. RENATO DEL PRETE Ing. Renato Del Prete Ordine degli Ingg. di Bari n° 4280	ECOPLAN Arch. Nicoletta Frattini Ordine degli Arch. di Bari n° 2400	EEG Engineering & Graphics S.r.l. Ing. Gabriele Inoscofi Ordine degli Ingg. di Bari n° 4423/B
	CONSORZIO UNING Società Mandataria GA&M. Prof. Ing. Matteo Ranieri Ordine degli Ingg. di Bari e provincia n° 1137	SETAC s.r.l. Servizi di Ingegneria per Trasporti Ambiente Costruzioni Prof. Ing. Luigi Monteriso Ordine degli Ingg. di Bari e provincia n° 4280	ARKE' INGEGNERIA S.r.l. Ingegneria Strutture - Ordine di Bari Ing. Gioacchino Angarano Ordine degli Ingg. di Bari e provincia n° 4280	DOTT. GEOL. DANILO GALLO Ordine dei Geologi della Puglia n° 58

VISTO: IL RESPONSABILE DEL PROCEDIMENTO	RESPONSABILE DELL'INTEGRAZIONE DELLE PRESTAZIONI SPECIALISTICHE	GEOLOGO	IL COORDINATORE DELLA SICUREZZA IN FASE DI PROGETTAZIONE
Dott. Ing. Giancarlo LUONGO	Ing. Valerio BAJETTI	Dott. Geol. Danilo GALLO	Ing. Gaetano RANIERI

OA003	**O - RISOLUZIONE INTERFERENZE** **OA - INTERFERENZE CON SERVIZI ESISTENTI** PLANIMETRIA CON INDIVIDUAZIONE DELLE INTERFERENZE - Tav. 2 di 2

CODICE PROGETTO			NOME FILE	REVISIONE	SCALA:
PROGETTO	LIV. PROG.	N. PROG.	OA003 - T00IN00INTPL02_A.dwg		
M324	E	1801	CODICE ELAB. T00IN00INTPL02	B	1:5000

REV.	DESCRIZIONE	DATA	REDATTO	VERIFICATO	APPROVATO
C					
B	EMISSIONE A SEGUITO DI ISTRUTTORIA ANAS.	FEBBRAIO 2020	ING. NICOLA MANGIALARDI	ING. GAETANO RANIERI	ING. VALERIO BAJETTI
A	EMISSIONE	FEBBRAIO 2019	ING. NICOLA MANGIALARDI	ING. FABRIZIO BAJETTI	ING. VALERIO BAJETTI