


KEYPLAN
SCALA 1:5000

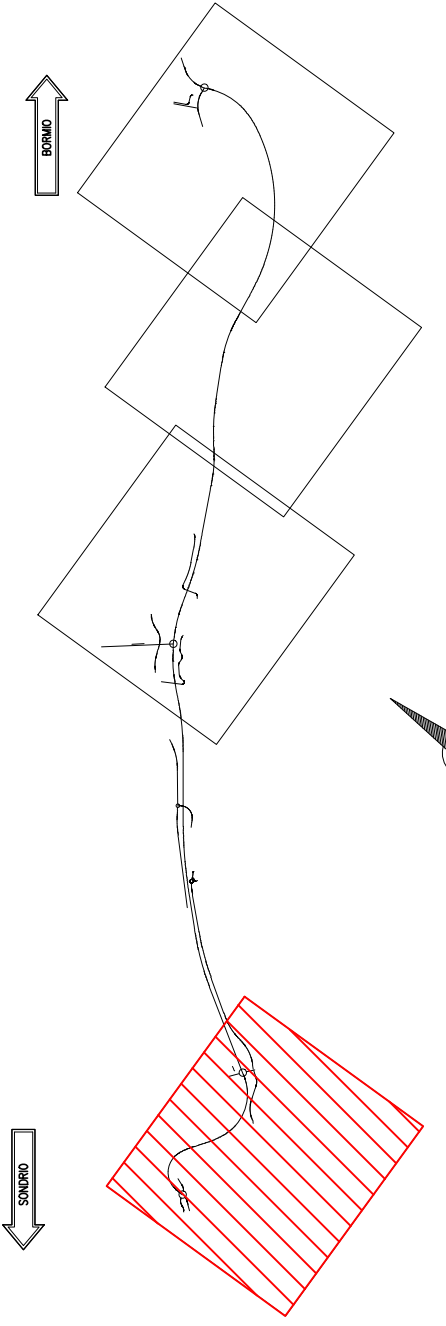

LEGENDA	
	LINEA AEREA DA DISMETTERE
	NUOVA LINEA AEREA
	LINEA AEREA ESISTENTE
	TRACCIATO INTERRATO ESISTENTE
	NUOVO TRACCIATO INTERRATO
	SUPERFICIE ASSOGGETTATA A SERVITU'

ANAS S.p.A.
Direzione Progettazione e Realizzazione Lavori

S.S. 38 - LOTTO 4: VARIANTE DI TIRANO DALLO SVINCOLO DI STAZZONA (COMPRESO) ALLO SVINCOLO DI LORETO (CON COLLEGAMENTO ALLA DOGANA DI POSCHIAVO)
S.S. 38 - LOTTO 4: NODO DI TIRANO - TRATTA "A" (SVINCOLO DI BIANZONE - SVINCOLO LA GANDA) E TRATTA "B" (SVINCOLO LA GANDA - CAMPONE IN TIRANO)

PROGETTO ESECUTIVO

Ing. Valerio Bajetti Direttore del Progetto Tirano e provincia 07021	Ing. Renato Del Prete Direttore del Progetto Tirano e provincia 07021	Arch. Nicoletta Frattini Direttore del Progetto Tirano e provincia 07021	Ing. Gabriele Inocchi Direttore del Progetto Tirano e provincia 07021
Ing. Renato Vairi Direttore del Progetto Tirano e provincia 07021			
Prof. Ing. Matteo Ranieri Direttore del Progetto Tirano e provincia 07021	Prof. Ing. Luigi Montorsi Direttore del Progetto Tirano e provincia 07021	Ing. Gioacchino Angarano Direttore del Progetto Tirano e provincia 07021	Dott. Geol. Danilo Gallo Direttore del Progetto Tirano e provincia 07021
VISTO: IL RESPONSABILE DEL PROCEDIMENTO	RESPONSABILE DELL'INTEGRAZIONE DELLE PRESTAZIONI SPECIALISTICHE	GEOLOGO	IL COORDINATORE DELLA SICUREZZA IN FASE DI PROIEZIONE
Dott. Ing. Giancarlo LUONGO	Ing. Valerio BAJETTI	Dott. Geol. Enrico AMANTIA & C. S.p.A.	Ing. Gaetano RANIERI

OA012
O - RISOLUZIONE INTERFERENZE
OA - INTERFERENZE CON SERVIZI ESISTENTI
RISOLUZIONE INTERFERENZA TERNA - Tav. 1 di 4

CODICE PROGETTO	NOME FILE	REVISIONE	SCALA:
MI324 E 1801	OA012 - T00IN08INTSC01_A.dwg	B	1:2000
CODICE ELAB:	T00IN08INTSC01		

REV.	DESCRIZIONE	DATA	REDATTO	VERIFICATO	APPROVATO
C					
B	EMISSIONE A SEGUITO DI ISTRUTTORIA ANAS	FEBBRAIO 2020	ING. NICOLA MANGIARARDI	ING. GAETANO RANIERI	ING. VALERIO BAJETTI
A	EMISSIONE	FEBBRAIO 2019	ING. NICOLA MANGIARARDI	ING. FABRIZIO BAJETTI	ING. VALERIO BAJETTI