


KEYPLAN  
SCALA 1:5000

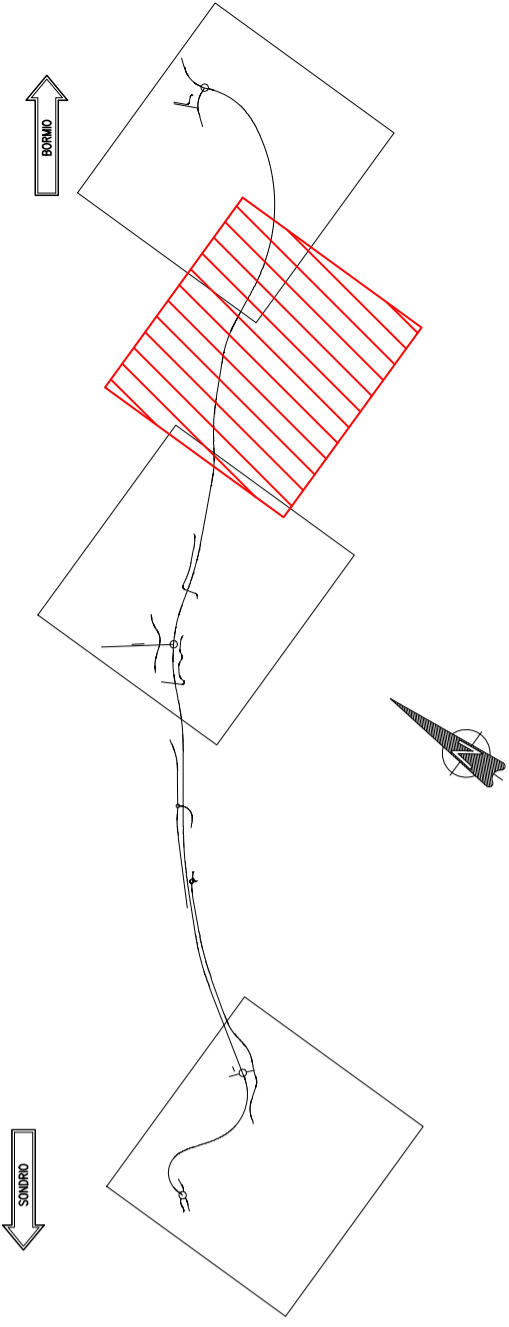

LEGENDA	
	LINEA AEREA DA DISMETTERE
	NUOVA LINEA AEREA
	LINEA AEREA ESISTENTE
	TRACCIATO INTERRATO ESISTENTE
	NUOVO TRACCIATO INTERRATO
	SUPERFICIE ASSOGGETTATA A SERVITU'

**ANAS S.p.A.**  
 Direzione Progettazione e Realizzazione Lavori

S.S. 38 - LOTTO 4: VARIANTE DI TIRANO DALLO SVINCOLO DI STAZZONA (COMPRESO) ALLO SVINCOLO DI LORETO (CON COLLEGAMENTO ALLA DOGANA DI POSCHIAVO)  
**S.S. 38 - LOTTO 4: NODO DI TIRANO - TRATTA "A" (SVINCOLO DI BIANZONE - SVINCOLO LA GANDA) E TRATTA "B" (SVINCOLO LA GANDA - CAMPONE IN TIRANO)**

**PROGETTO ESECUTIVO**

Ing. Valerio Bajetti Dott. Ing. Valerio Bajetti Tirano e provincia P. 20011	Ing. Renato Del Prete Dott. Ing. Renato Del Prete Tirano e provincia P. 20011	Arch. Nicoletta Frattini Dott. Arch. Nicoletta Frattini Tirano e provincia P. 20011	Ing. Gabriele Inocchi Dott. Ing. Gabriele Inocchi Tirano e provincia P. 20011
Ing. Renato Vairi Dott. Ing. Renato Vairi Tirano e provincia P. 20011	Prof. Ing. Luigi Montarsi Dott. Prof. Ing. Luigi Montarsi Tirano e provincia P. 20011	Ing. Giacomino Angarano Dott. Ing. Giacomino Angarano Tirano e provincia P. 20011	Dott. Geol. Danilo Gallo Dott. Geol. Danilo Gallo Tirano e provincia P. 20011
VISTO: IL RESPONSABILE DEL PROCEDIMENTO	RESPONSABILE DELL'INTEGRAZIONE DELLE PRESTAZIONI SPECIALISTICHE	GEOLOGO	IL COORDINATORE DELLA SICUREZZA IN FASE DI PROGETTAZIONE
Dott. Ing. Giancarlo LUONGO	Ing. Valerio BAJETTI	Dott. Geol. Gaetano RANIERI	Ing. Gaetano RANIERI

**OA014**  
**O - RISOLUZIONE INTERFERENZE**  
**OA - INTERFERENZE CON SERVIZI ESISTENTI**  
 RISOLUZIONE INTERFERENZA TERNA - Tav. 3 di 4

CODICE PROGETTO	NOME FILE	REVISIONE	SCALA:
PROGETTO: M1324 E 1801	OA014 - T00IN08INTSC03_A.dwg	B	1:2000
CODICE ELAB:	T00IN08INTSC03		

REV.	DESCRIZIONE	DATA	REDATTO	VERIFICATO	APPROVATO
C					
B	EMISSIONE A SEGUITO DI ISTRUTTORIA ANAS	FEBBRAIO 2020	ING. NICOLA MANGIARARDI	ING. GAETANO RANIERI	ING. VALERIO BAJETTI
A	EMISSIONE	FEBBRAIO 2019	ING. NICOLA MANGIARARDI	ING. FABRIZIO BAJETTI	ING. VALERIO BAJETTI
REV.	DESCRIZIONE	DATA	REDATTO	VERIFICATO	APPROVATO