


KEYPLAN
SCALA 1:5000

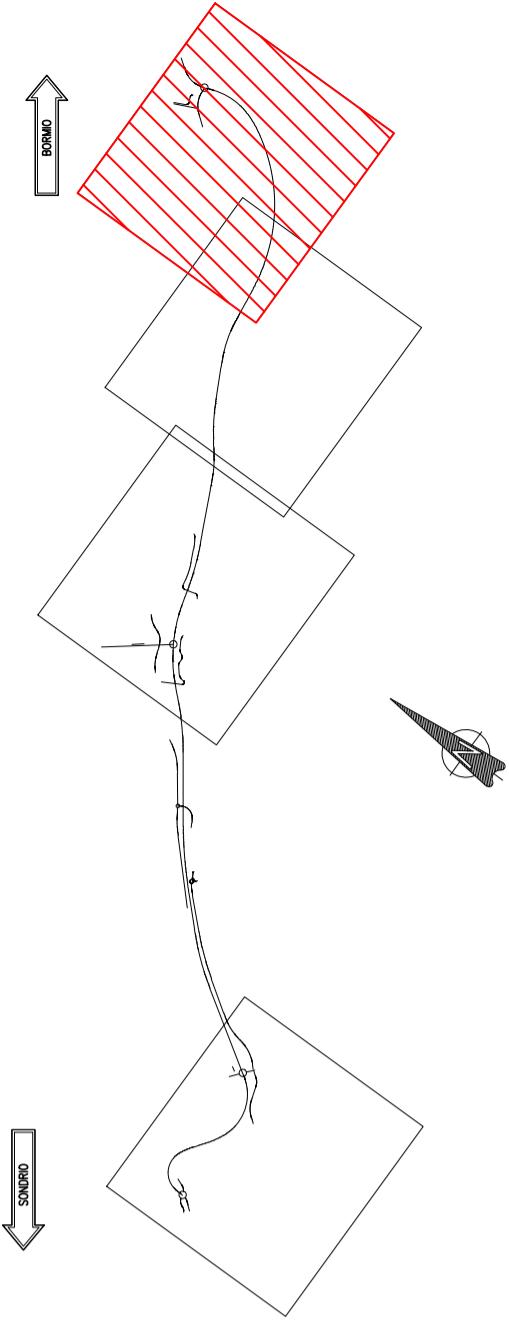

LEGENDA	
	LINEA AEREA DA DISMETTERE
	NUOVA LINEA AEREA
	LINEA AEREA ESISTENTE
	TRACCIATO INTERRATO ESISTENTE
	NUOVO TRACCIATO INTERRATO
	SUPERFICIE ASSOGGETTATA A SERVIZI

ANAS S.p.A.
Direzione Progettazione e Realizzazione Lavori

S.S. 38 - LOTTO 4: VARIANTE DI TIRANO DALLO SVINCOLO DI STAZZONA (COMPRESO) ALLO SVINCOLO DI LORETO (CON COLLEGAMENTO ALLA DOGANA DI POSCHIAVO)
S.S. 38 - LOTTO 4: NODO DI TIRANO - TRATTA "A" (SVINCOLO DI BIANZONE - SVINCOLO LA GANDA) E TRATTA "B" (SVINCOLO LA GANDA - CAMPONE IN TIRANO)

PROGETTO ESECUTIVO

Ing. Valerio Bajetti Direttore del Progetto Tirano e provincia P. 200211	Ing. Renato Del Prete Direttore del Progetto Tirano e provincia P. 20021	Arch. Nicoletta Frattini Direttore del Progetto Tirano e provincia P. 20021	Ing. Gabriele Inocchi Direttore del Progetto Tirano e provincia P. 20021
Ing. Renato Vaira Prestazione di Servizi Tirano e Provincia P. 20021			
Prof. Ing. Matteo Ranieri Direttore del Progetto Tirano e Provincia P. 20021	Prof. Ing. Luigi Montorsi Direttore del Progetto Tirano e Provincia P. 20021	Ing. Giacomino Angarano Direttore del Progetto Tirano e Provincia P. 20021	Dott. Geol. Danilo Gallo Direttore del Progetto Tirano e Provincia P. 20021
VISTO: IL RESPONSABILE DEL PROCEDIMENTO Dott. Ing. Giancarlo LUONGO	RESPONSABILE DELL'INTEGRAZIONE DELLE PRESTAZIONI SPECIALISTICHE Ing. Valerio BAJETTI	GEOLOGO Dott. Geol. DANILLO GALLO	IL COORDINATORE DELLA SICUREZZA IN FASE DI PROIEZIONE Ing. Gaetano RANIERI

OA015
O - RISOLUZIONE INTERFERENZE
OA - INTERFERENZE CON SERVIZI ESISTENTI
RISOLUZIONE INTERFERENZA TERNA - Tav. 4 di 4

CODICE PROGETTO PROGETTO: MI324 LIV. PROG.: E N. PROG.: 1801	NOME FILE OA015 - T00IN08INTSC04_A.dwg	REVISIONE B	SCALA: 1:2000
CODICE ELAB.: T00IN08INTSC04			

REV.	DESCRIZIONE	DATA	REDATTO	VERIFICATO	APPROVATO
C					
B	EMISSIONE A SEGUITO DI ISTRUTTORIA ANAS	FEBBRAIO 2020	ING. NICOLA MANGIALARDI	ING. GAETANO RANIERI	ING. VALERIO BAJETTI
A	EMISSIONE	FEBBRAIO 2019	ING. NICOLA MANGIALARDI	ING. FABRIZIO BAJETTI	ING. VALERIO BAJETTI
REV.	DESCRIZIONE	DATA	REDATTO	VERIFICATO	APPROVATO