


KEYPLAN
scala 1:20000

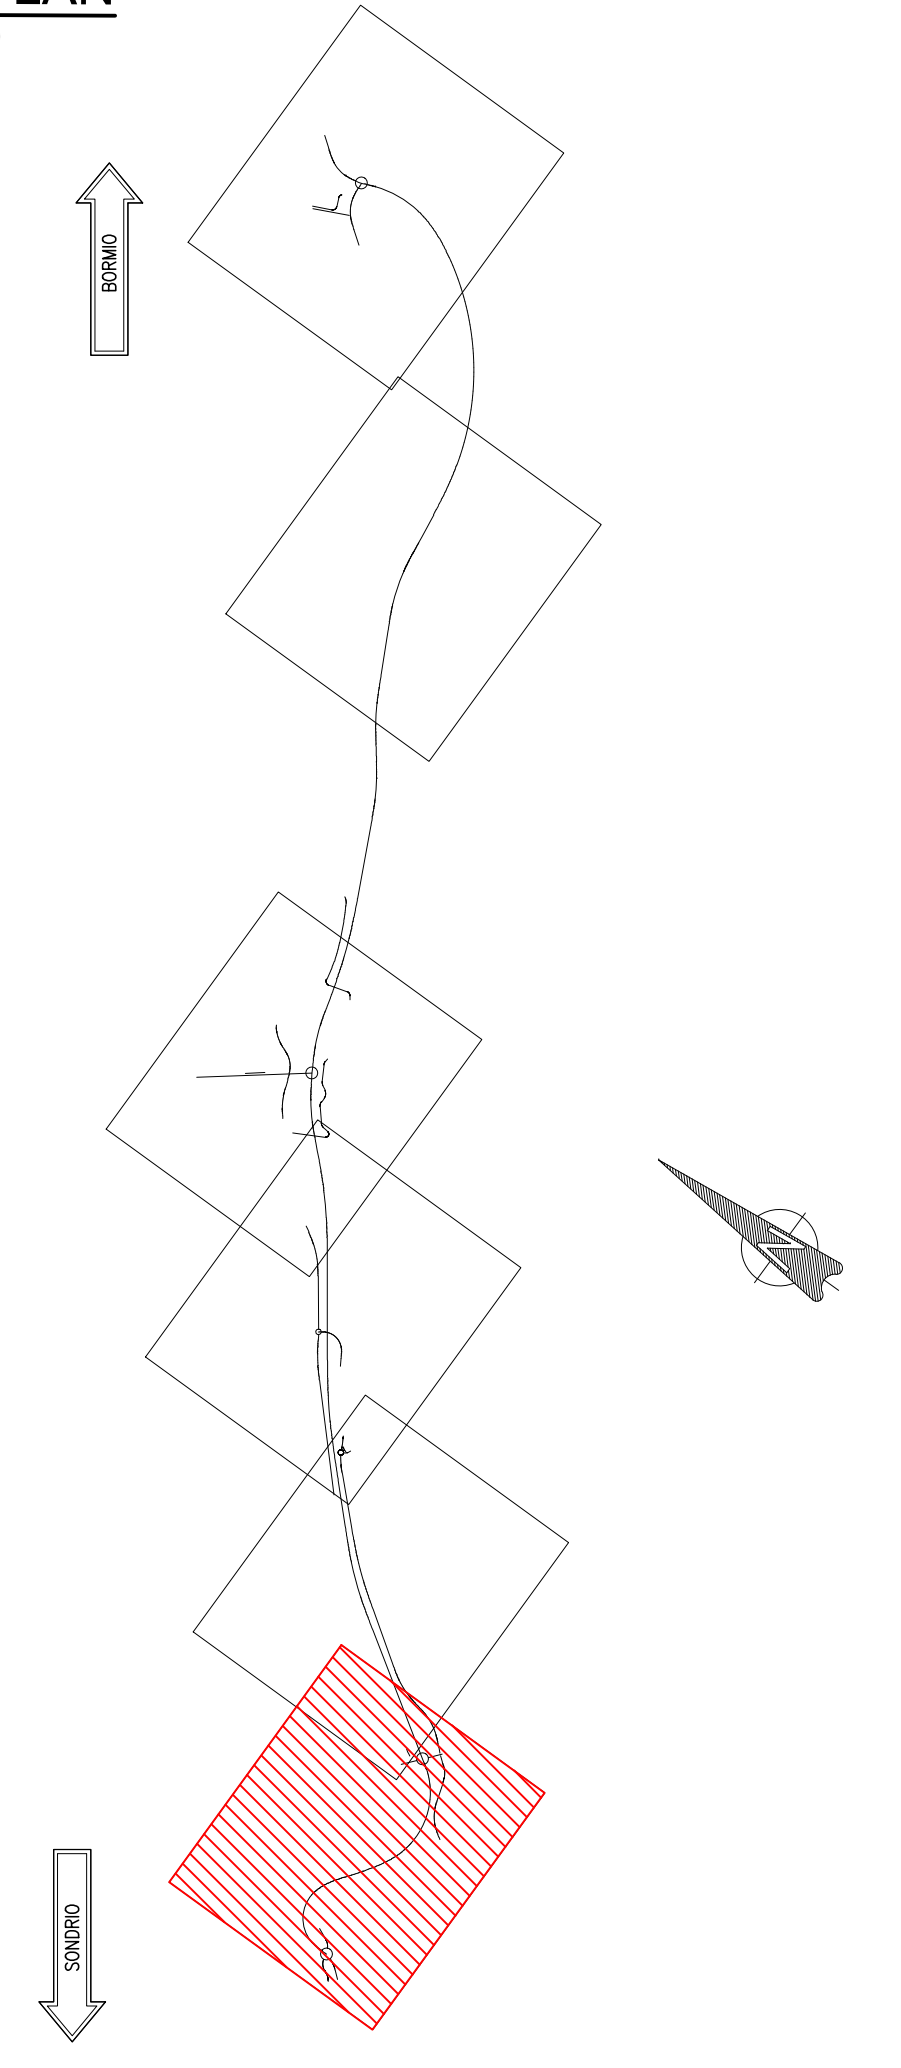

LEGENDA	
	LINEA TELEFONICA AEREA ESISTENTE
	LINEA TELEFONICA INTERRATA ESISTENTE
	LINEA TELEFONICA AEREA DI PROGETTO
	LINEA TELEFONICA INTERRATA DI PROGETTO
	POZZETTO TELEFONO

ANAS S.p.A.
Direzione Progettazione e Realizzazione Lavori

S.S. 38 - LOTTO 4: VARIANTE DI TIRANO DALLO SVINCOLO DI STAZIONA (COMPRESO) ALLO SVINCOLO DI LORETO (CON COLLEGAMENTO ALLA DOGANA DI POSCHIAVO)
S.S. 38 - LOTTO 4: NODO DI TIRANO - TRATTA "A" (SVINCOLO DI BIANZONE - SVINCOLO LA GANDA) E TRATTA "B" (SVINCOLO LA GANDA - CAMPONE IN TIRANO)

PROGETTO ESECUTIVO

VISTO IL RESPONSABILE DEL PROCEDIMENTO	RESPONSABILE DELL'INTEGRAZIONE DELLE PRESTAZIONI QUALIFICATIVE	GEOLOGO	IL COORDINATORE DELLA SICUREZZA IN FASE DI PROGETTAZIONE

OA016
O - RISOLUZIONE INTERFERENZE
OA - INTERFERENZE CON SERVIZI ESISTENTI
RISOLUZIONE INTERFERENZA TIM - Tav. 1 di 6

PROGETTO	ELAB.	NOME FILE	REVISIONE	SCALA
M1324	E 1801	OA016 - TOIN09INTSCO1_A.dwg	B	1:1000
C				
B	EMISSIONE A SEGUITO DI STRUTTORA ANAS	FEBBRAIO 2020	ING. NICOLA MANGIAROLI	ING. GAETANO RANIERI
A	EMISSIONE	FEBBRAIO 2019	ING. NICOLA MANGIAROLI	ING. VALERIO BAIETTI
REV.	DESCRIZIONE	DATA	REDAITTO	VERIFICATO