


KEYPLAN
scala 1:20000

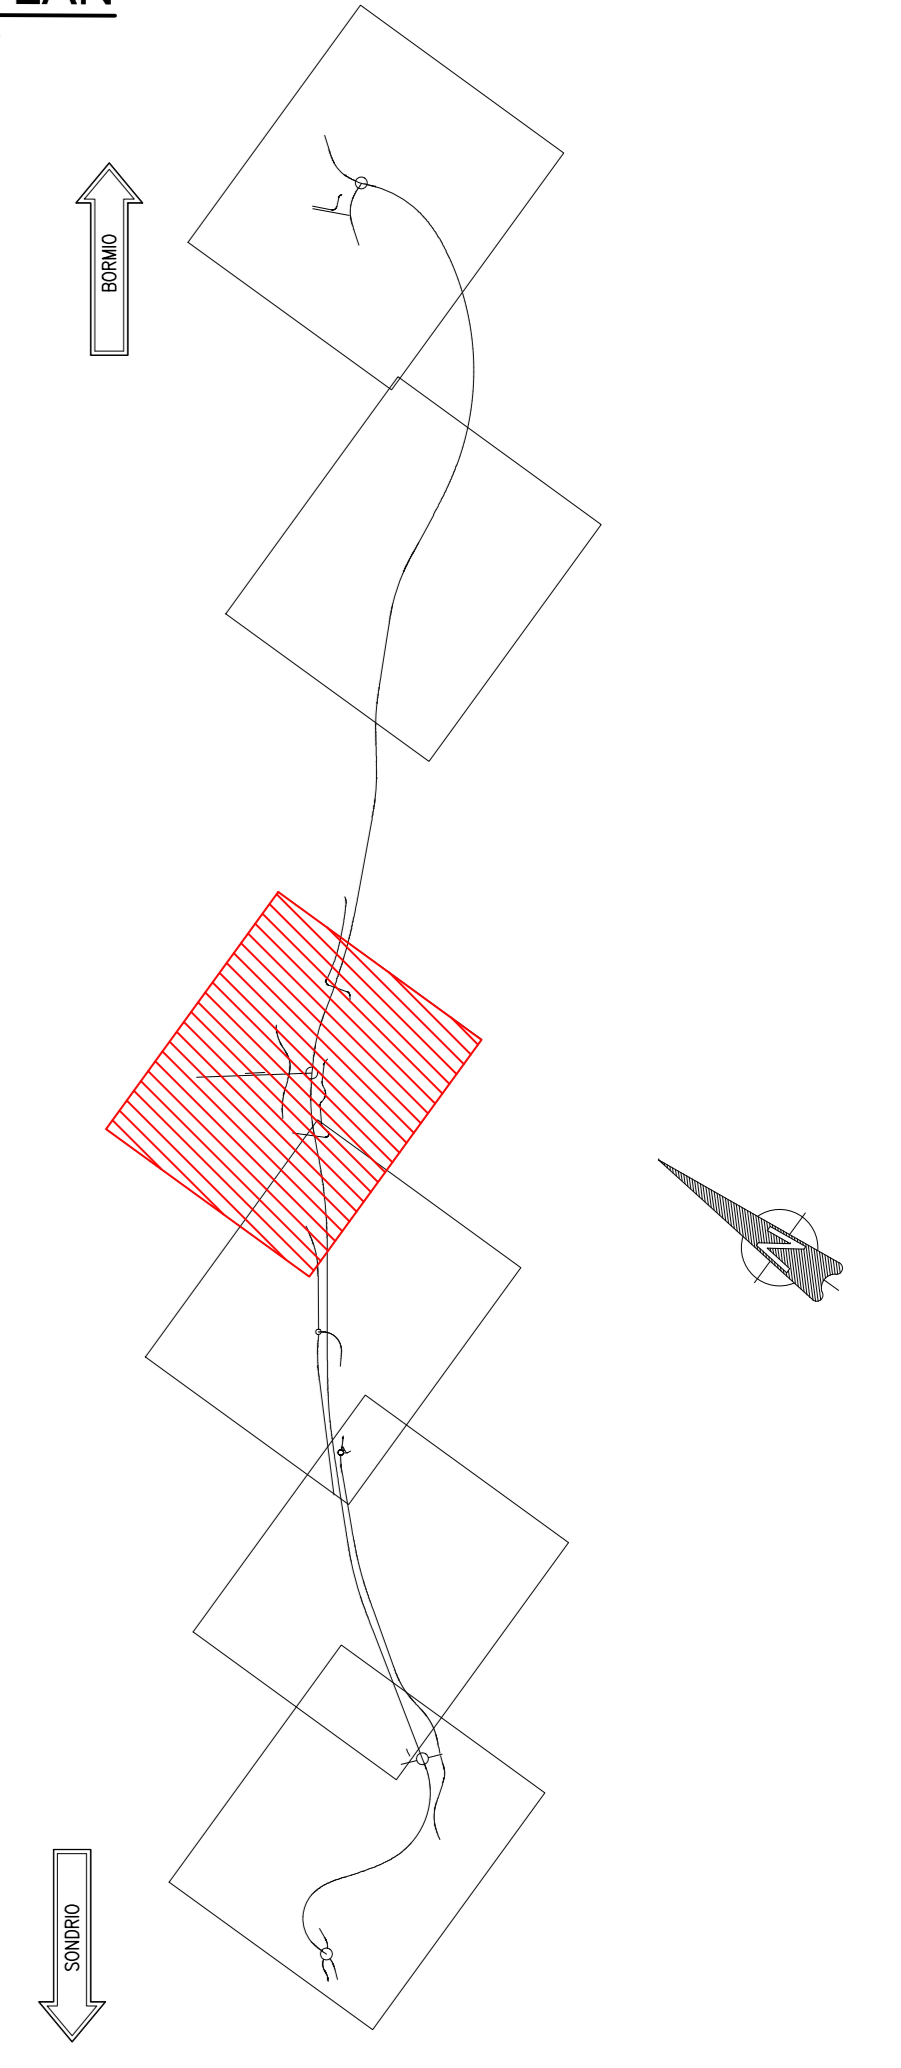

LEGENDA	
	LINIA TELEFONICA AEREA ESISTENTE
	LINIA TELEFONICA INTERRATA ESISTENTE
	LINIA TELEFONICA AEREA DI PROGETTO
	LINIA TELEFONICA INTERRATA DI PROGETTO
	POZZETTO TELEFONICO

ANAS S.p.A.
Direzione Progettazione e Realizzazione Lavori

S.S. 38 - LOTTO 4: VARIANTE DI TIRANO DALLO SVINCOLO DI STAZZONA (COMPRESO) ALLO SVINCOLO DI LORETO (CON COLLEGAMENTO ALLA DOGANA DI POSCHIAVO)
S.S. 38 - LOTTO 4: NODO DI TIRANO - TRATTA "A" (SVINCOLO DI BIANZONE - SVINCOLO LA GANDA) E TRATTA "B" (SVINCOLO LA GANDA - CAMPONE IN TIRANO)

PROGETTO ESECUTIVO

VISTO IL RESPONSABILE DEL PROCEDIMENTO	RESPONSABILE DELL'INTEGRAZIONE DELLE PRESTAZIONI QUALIFICATIVE	GEOLOGO	IL COORDINATORE DELLA SICUREZZA IN FASE DI PROGETTAZIONE

OA019
O - RISOLUZIONE INTERFERENZE
OA - INTERFERENZE CON SERVIZI ESISTENTI
RISOLUZIONE INTERFERENZA TIM - Tav. 4 di 6

PROGETTO	LIV. PROJ.	N. PROJ.	NOME FILE	REVISIONE	SCALA:
M1324	E	1801	OA019 - TO0IN09INTSC04_A.dwg	B	1:1000
REV.	DESCRIZIONE	DATA	REDAITTO	VERIFICATO	APPROVATO
A	EMMISSIONE A SEGUITO DI STRUTTURAZIONE ANAS	FEBBRAIO 2020	ING. NICOLA MANGIAROLI	ING. GAETANO RANERI	ING. VALERIO BAIETTI
B	EMMISSIONE	FEBBRAIO 2019	ING. NICOLA MANGIAROLI	ING. FABRIZIO BAIETTI	ING. VALERIO BAIETTI