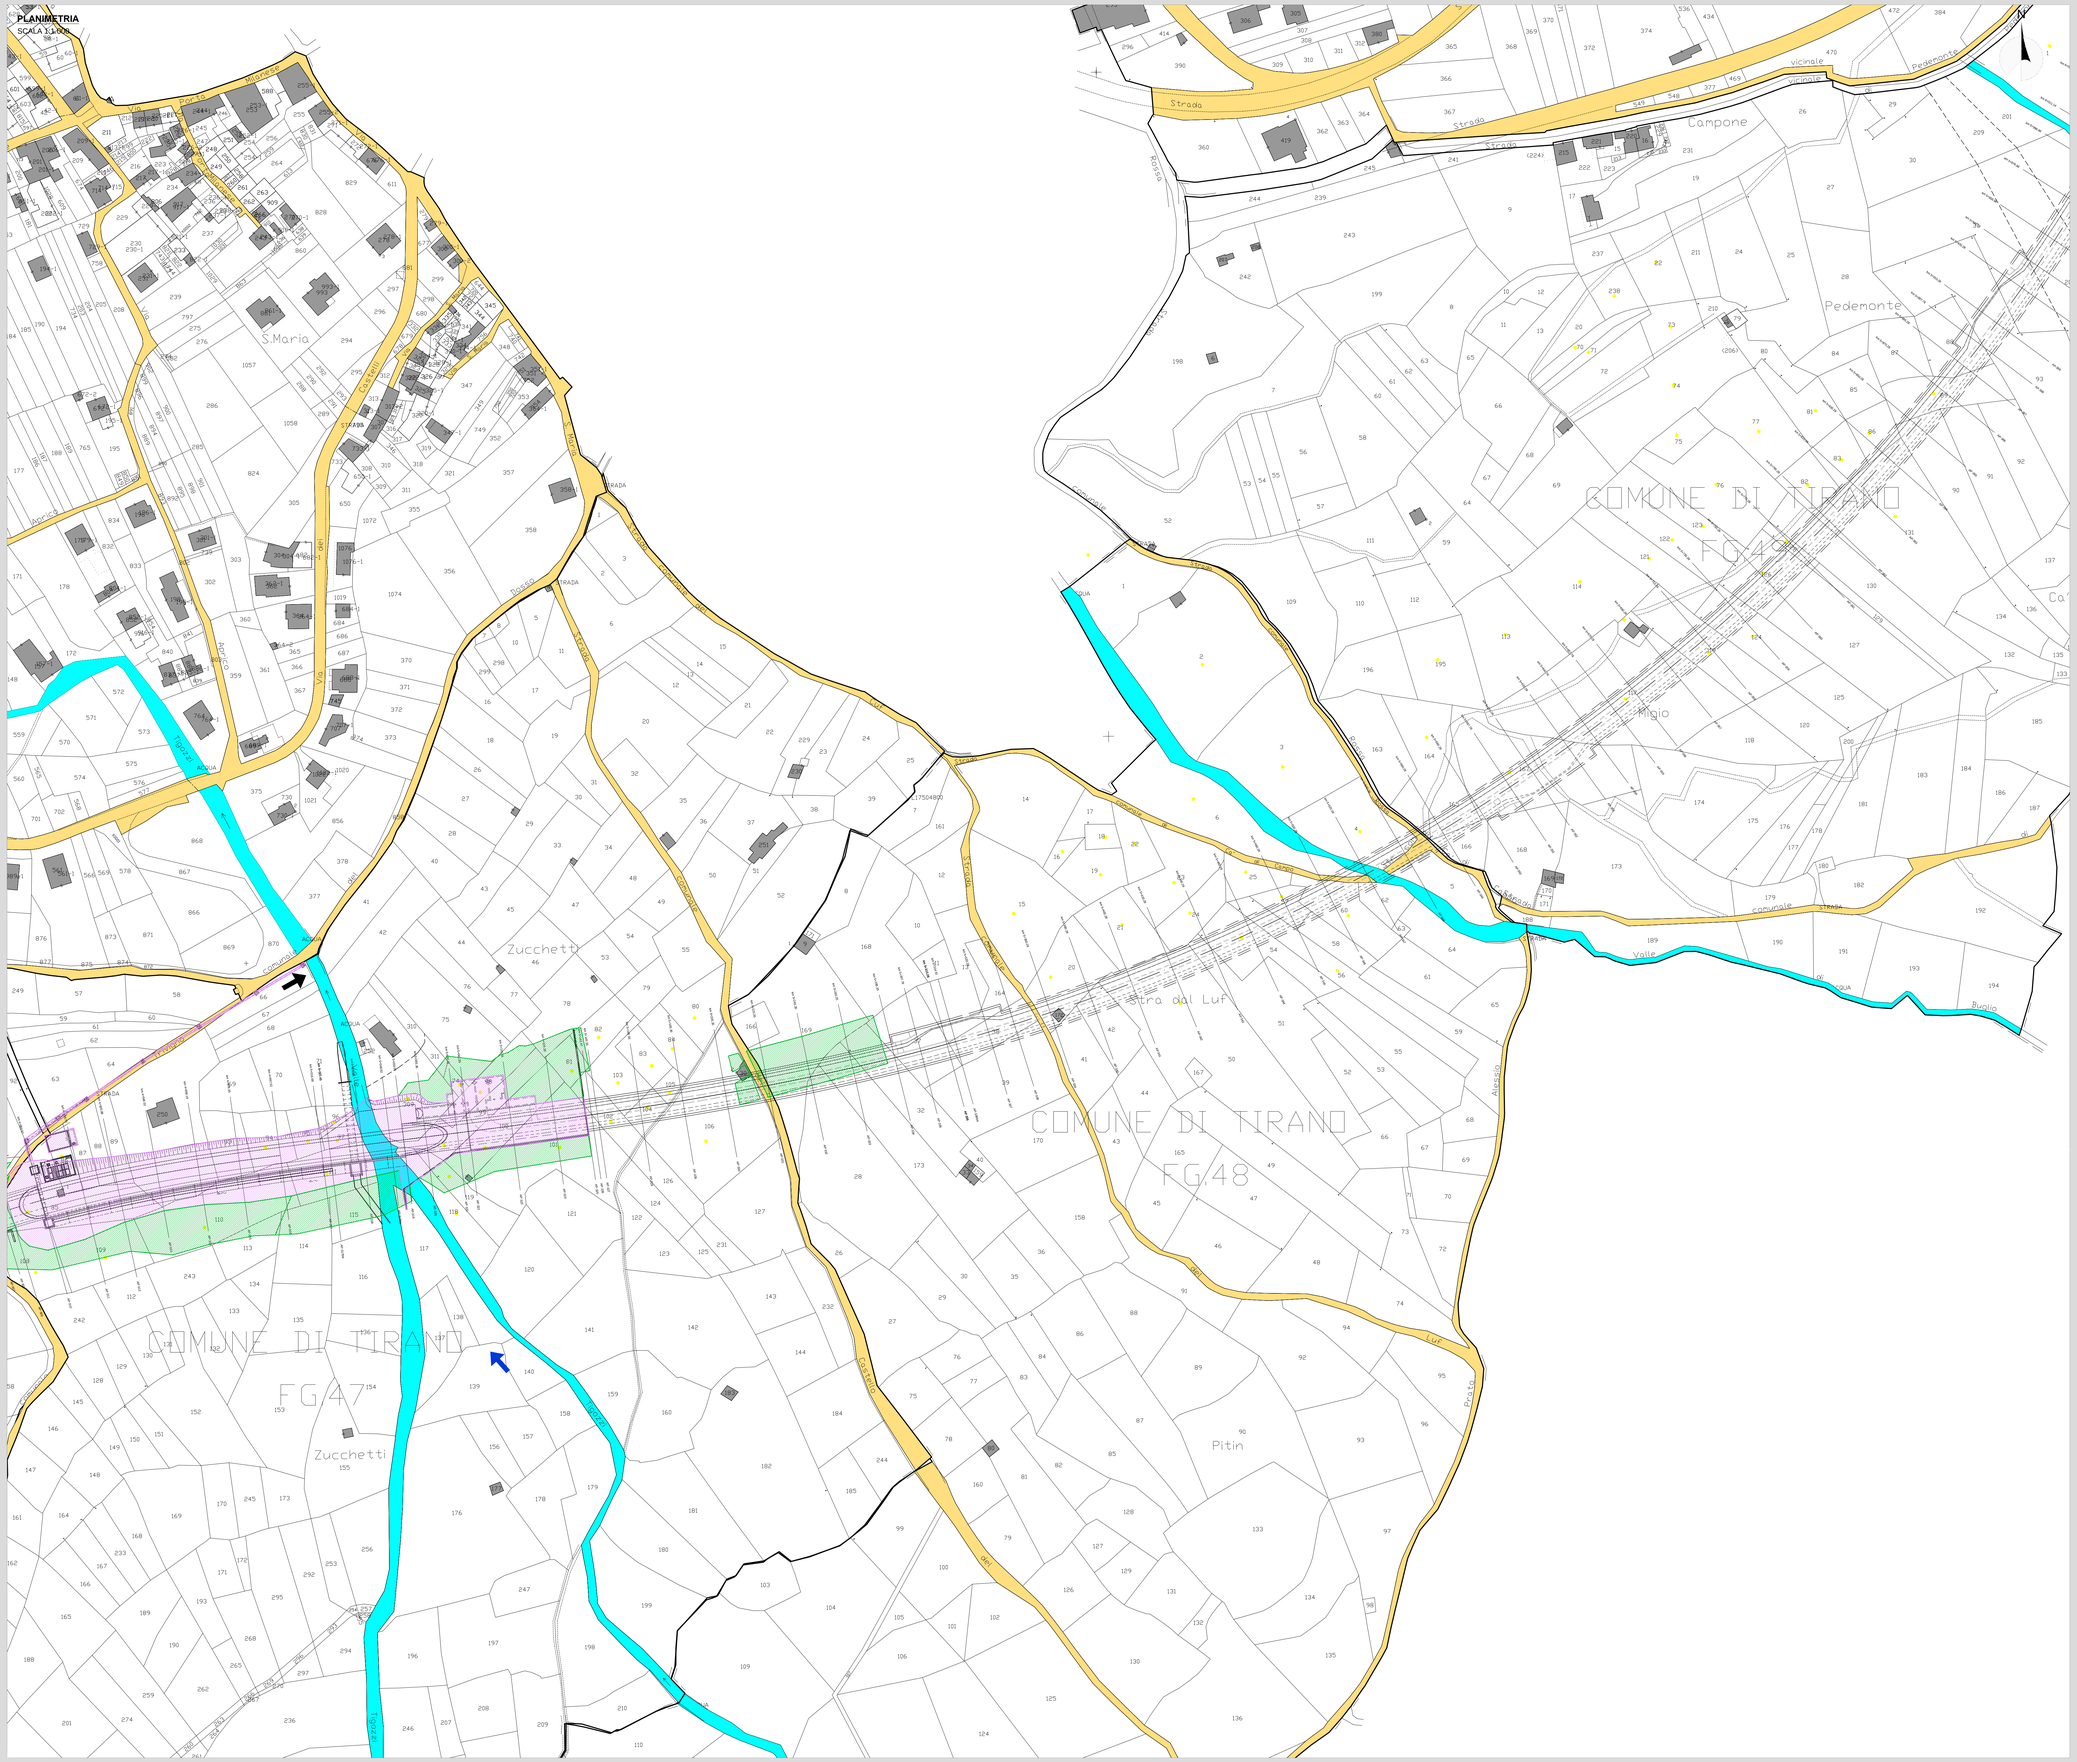

KEY PLAN

scala 1:25000

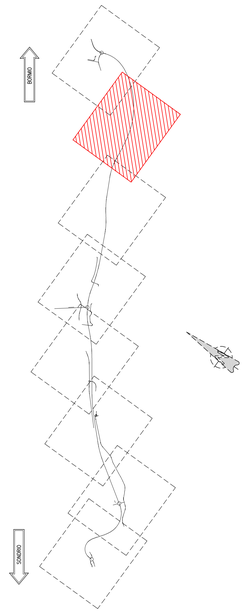

LEGENDA	
	ESPROPRI
	ESPROPRI PER OPERE DI MITIGAZIONE AMBIENTALE

anas

ANAS S.p.A.

Direzione Progettazione e Realizzazione Lavori

S.S. 38 - LOTTO 4: VARIANTE DI TIRANO DALLO SVINCOLO DI STAZZONA (COMPRESO) ALLO SVINCOLO DI LOVERO (CON COLLEGAMENTO ALLA DOGANA DI POSCHIAVO)

S.S. 38 - LOTTO 4: NODO DI TIRANO -
TRATTA "A" (SVINCOLO DI BIANZONE - SVINCOLO LA GANDA)
E TRATTA "B" (SVINCOLO LA GANDA - CAMPONE IN TIRANO)

PROGETTO ESECUTIVO

STUDIO CORONA Ing. Renato Viara Ordine degli Ingg. di Torino e Provincia n° 4855 W.	Ing. Valerio Bajetti Ordine degli Ingg. di Sondrio n° 1	ING. RENATO DEL PRETE Ing. Renato Del Prete Ordine degli Ingg. di Sondrio n° 1	ECOPLAN Arch. Nicoletta Fratitto Ordine degli Arch. e Paesaggisti di Sondrio n° 4	CEG Engineering & Geophysics S.r.l. Ing. Gabriele Inzeccchi Ordine degli Ingg. di Sondrio n° 4
	CONSORZIO UNING Società di ingegneria GA&M. Prof. Ing. Matteo Ranieri Ordine degli Ingg. di Bari e provincia n° 1137	SETAC SR Studi Geo & Idrogeologici Trasporti Ambiente Costruzioni Prof. Ing. Luigi Montanari Ordine degli Ingg. di Bari e provincia n° 1	ARKE' INGEGNERIA S.r.l. Ing. Gioacchino Angarano Ordine degli Ingg. di Bari e provincia n° 3	DOTT. GEOL. DANILO GALLO Dott. Geol. Danilo Gallo Ordine dei Geologi della Puglia n° 58

VISTO: IL RESPONSABILE DEL PROCEDIMENTO	RESPONSABILE DELL'INTEGRAZIONE DELLE PRESTAZIONI SPECIALISTICHE	GEOLOGO	IL COORDINATORE DELLA SICUREZZA IN FASE DI PROGETTAZIONE
Dott. Ing. Giancarlo LUONGO	Ing. Valerio BAJETTI	Dott. Geol. Danilo GALLO	Ing. Gaetano RANIERI

P016

P - ESPROPRI

PLANIMETRIA CATASTALE CON INDIVIDUAZIONE AREE DI ESPROPRIO - TAVOLA 07 DI 08

CODICE PROGETTO				NOME FILE	REVISIONE	SCALA:
PROGETTO	LIV. PROG.	N. PROG.		P016-T00ES00ESPPL07_A.dwg		
MI324	E	1801		CODICE ELAB. T00ES00ESPPL07	A	1:1.000

REV.	DESCRIZIONE	DATA	REDATTO	VERIFICATO	APPROVATO
C					
B					
A	EMISSIONE A SEGUITO ISTRUTTORIA ANAS	GENNAIO 2020	ING. GIUSEPPE CRISÀ	ING. FABRIZIO BAJETTI	ING. VALERIO BAJETTI