


LEGENDA

	BONIFICA ORDIGNI ESPLOSIVI SUPERFICIALE (Voce di prezzo IG.06.020)
	BONIFICA ORDIGNI BELLECI FINO A PROFONDITA' -3.0m DA P.C. (Voce di prezzo IG.06.025.a)
	BONIFICA ORDIGNI BELLECI FINO A PROFONDITA' -5.0m DA P.C. (Voce di prezzo IG.06.025.b)
	BONIFICA ORDIGNI BELLECI FINO A PROFONDITA' -7.0m DA P.C. (Voce di prezzo IG.06.025.c)

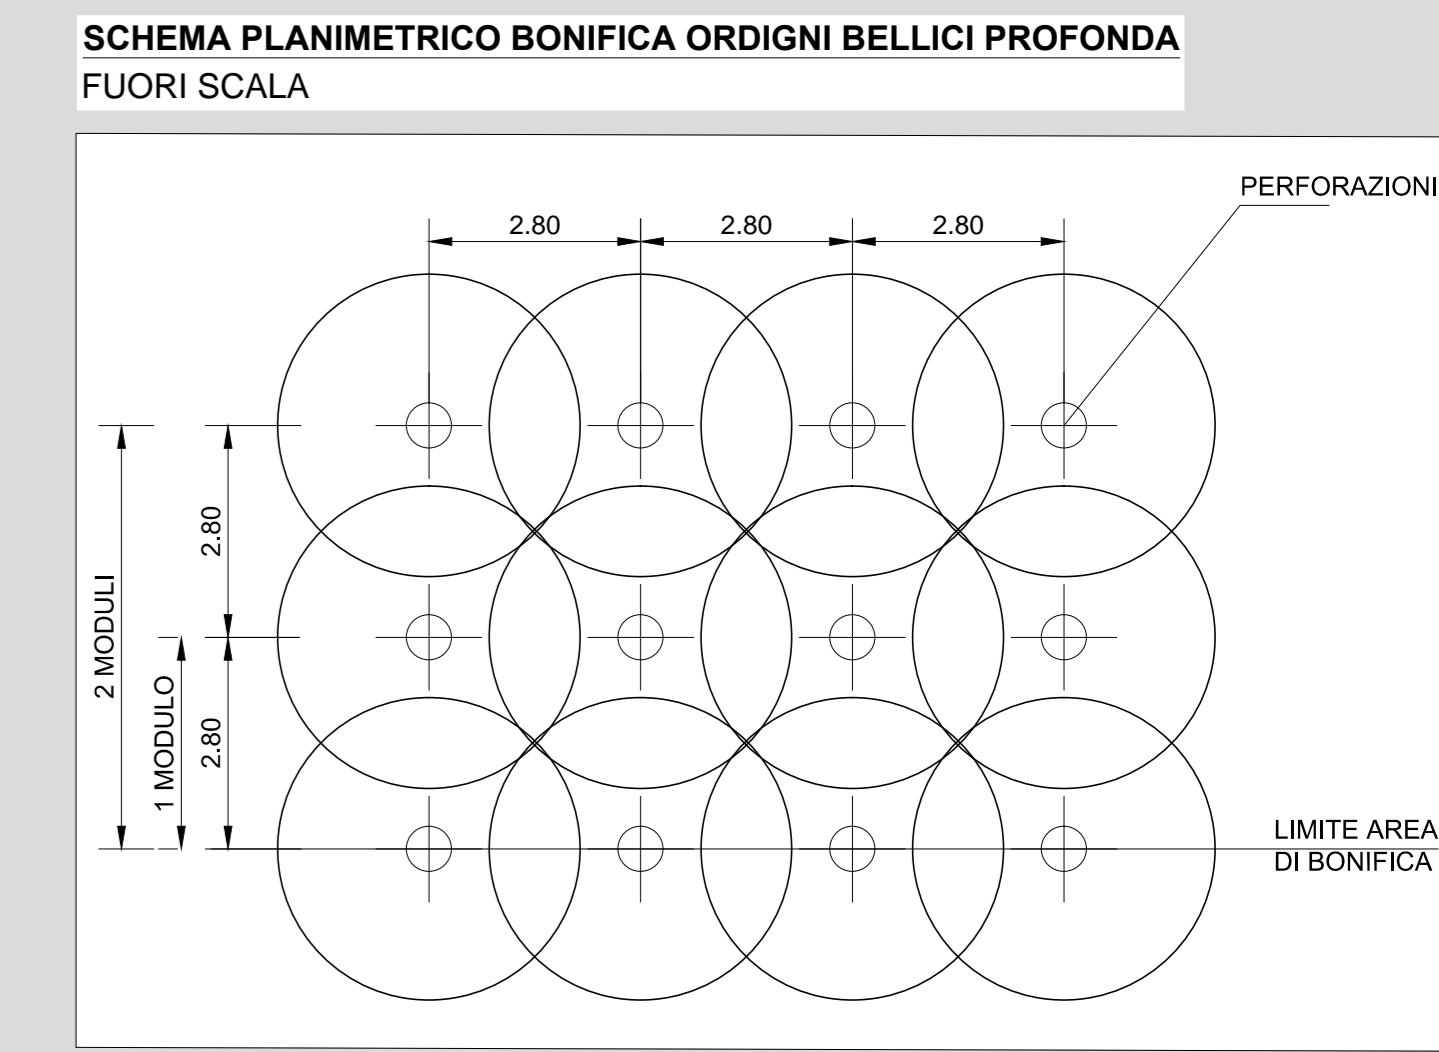

ANAS S.p.A.
Direzione Progettazione e Realizzazione Lavori

S.S. 38 - LOTTO 4: VARIANTE DI TIRANO DALLO SVINCOLO DI STAZZONA (COMPRESO) ALLO SVINCOLO DI LORETO (CON COLLEGAMENTO ALLA DOGANA DI POSCHIAVO)
TRATTA "A" (SVINCOLO DI BIANZONE - SVINCOLO LA GANDA) E TRATTA "B" (SVINCOLO LA GANDA - CAMPONE IN TIRANO)

PROGETTO ESECUTIVO

VITO IL RESPONSABILE DEL PROCEDIMENTO	RESPONSABILE DELL'INTEGRAZIONE DELLE PRESSIONI QUALIFICAZIONE	GEOLOGO	IL COORDINATORE DELLA SICUREZZA IN FASE DI PROGETTAZIONE

S009

S- BONIFICA ORDIGNI ESPLOSIVI
PLANIMETRIA BONIFICA ORDIGNI ESPLOSIVI - Tav. 8 di 8

CODICE PROGETTO	NOME FILE	REVISIONE	SCALA:
S009	S009 - T00S00SICPL08_B.dwg	B	1:1000
PRODOTTO	ELABORATO	REDAZIONE	VERIFICAZIONE
M1324	E1801	T00S00S00SICPL08	B
C	EMISSIONE A SEGUITO DI ISTRUTTORIA ANAS	FEBBRAIO 2020	ING. NICOLA MANGALARDI
A	EMISSIONE	FEBBRAIO 2019	ING. NICOLA MANGALARDI
REV.	DESCRIZIONE	DATA	REDAZIONE
B			ING. GAETANO RANIERI
A			ING. FABRIZIO BAILETTI
REV.	DESCRIZIONE	DATA	VERIFICAZIONE
B			ING. VALERIO BAILETTI
A			ING. VALERIO BAILETTI