



ARGINE BANCHETTE

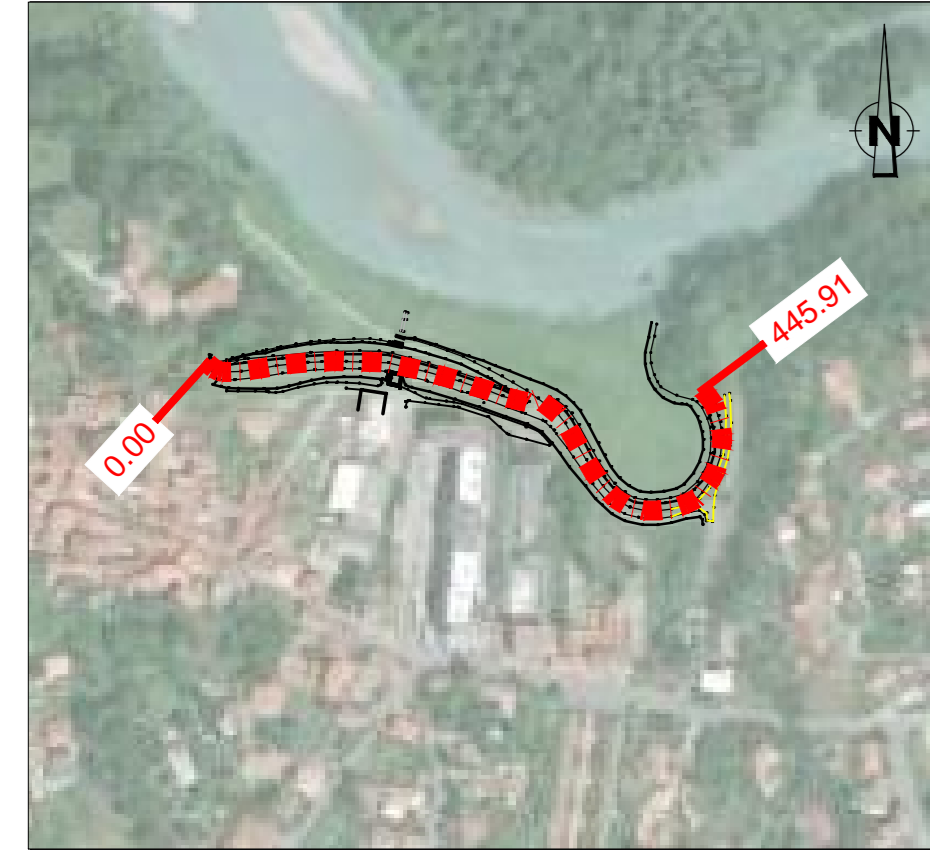

Corografia su base ortofoto - scala 1:5.000

Profilo Argine Banchette

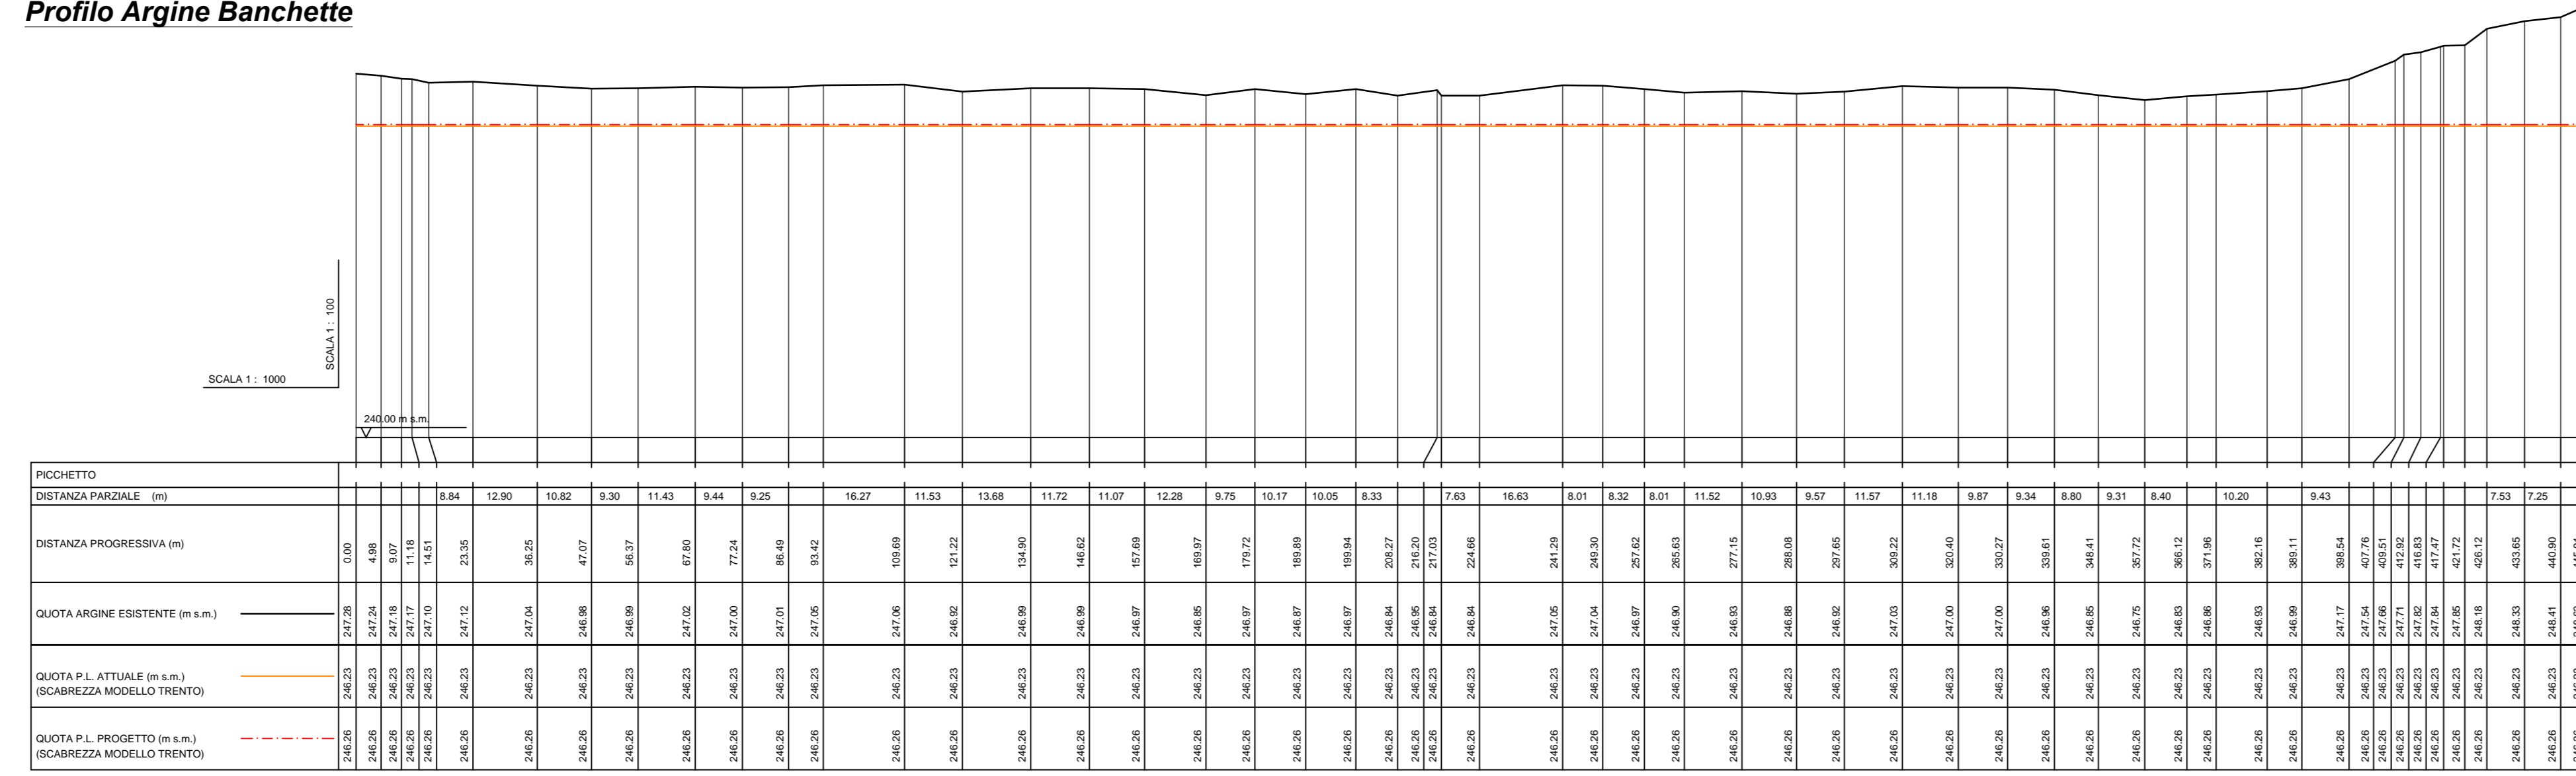


ARGINI VIA ALDISIO/ VIA ROCCHETTE



Corografia su base ortofoto - scala 1:5.000

Profilo Argine Via Aldisio

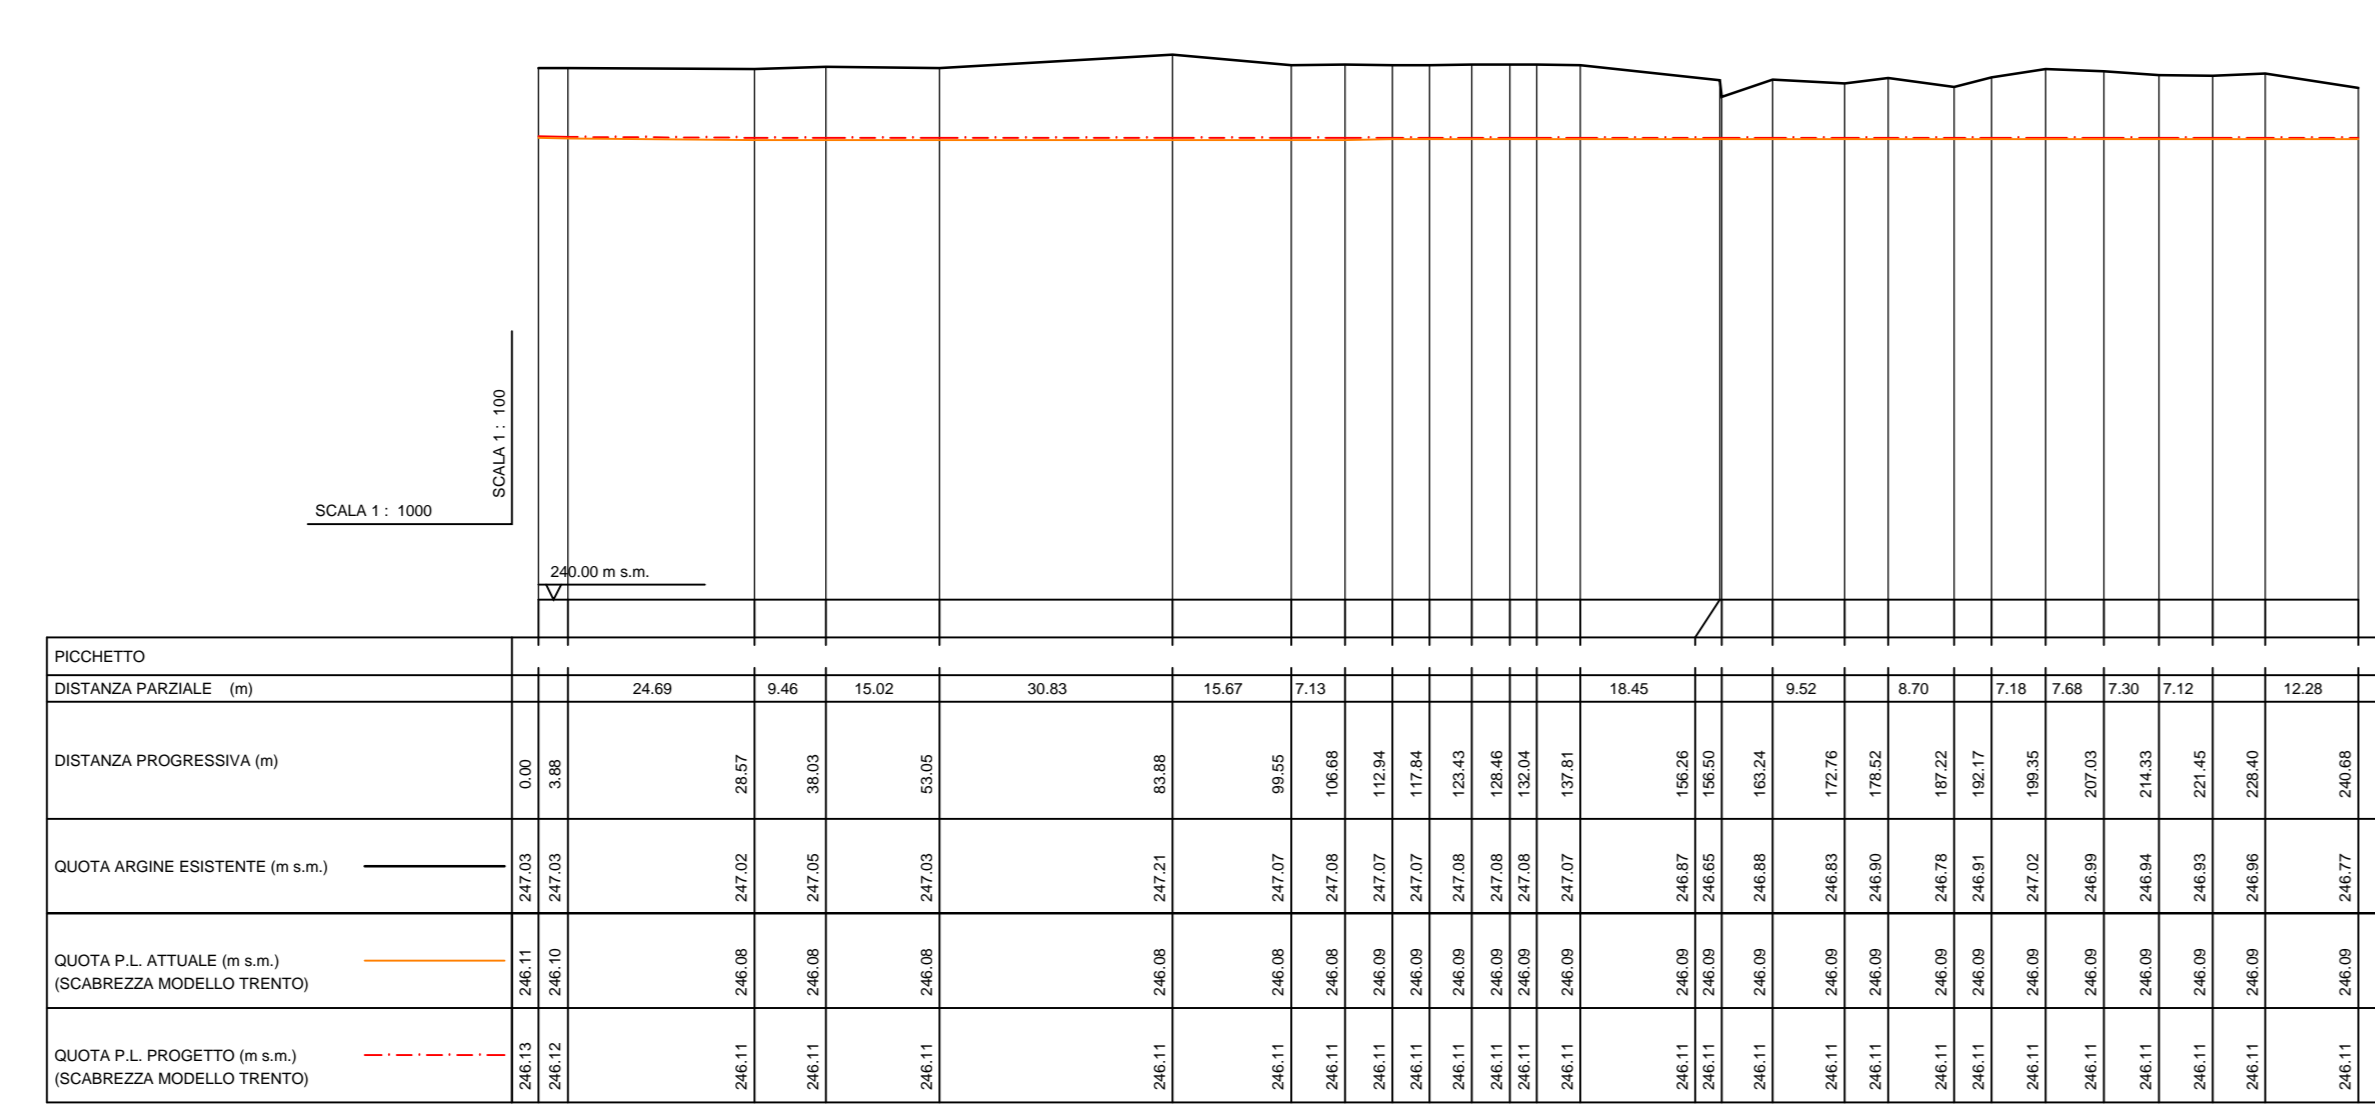

Profilo Argine Via Rocchette

