
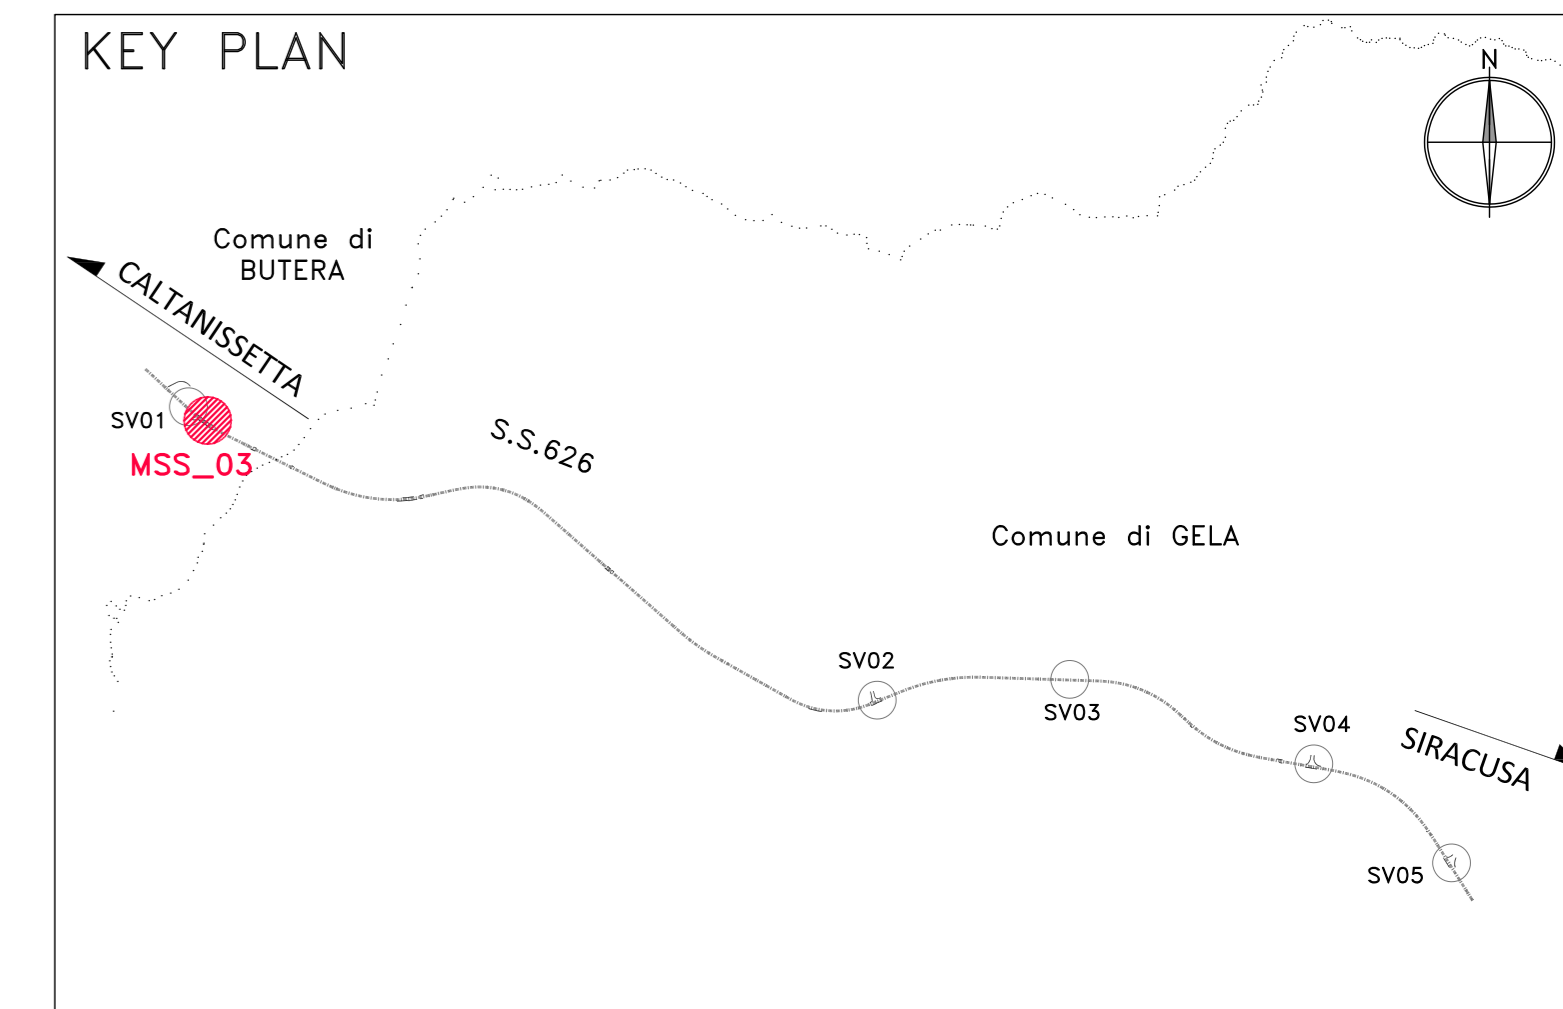


Profilo MSS\_03  
Km 0+266,88 - 0+949,09  
Scala : 200:200  
Q.Rif. : 15,00

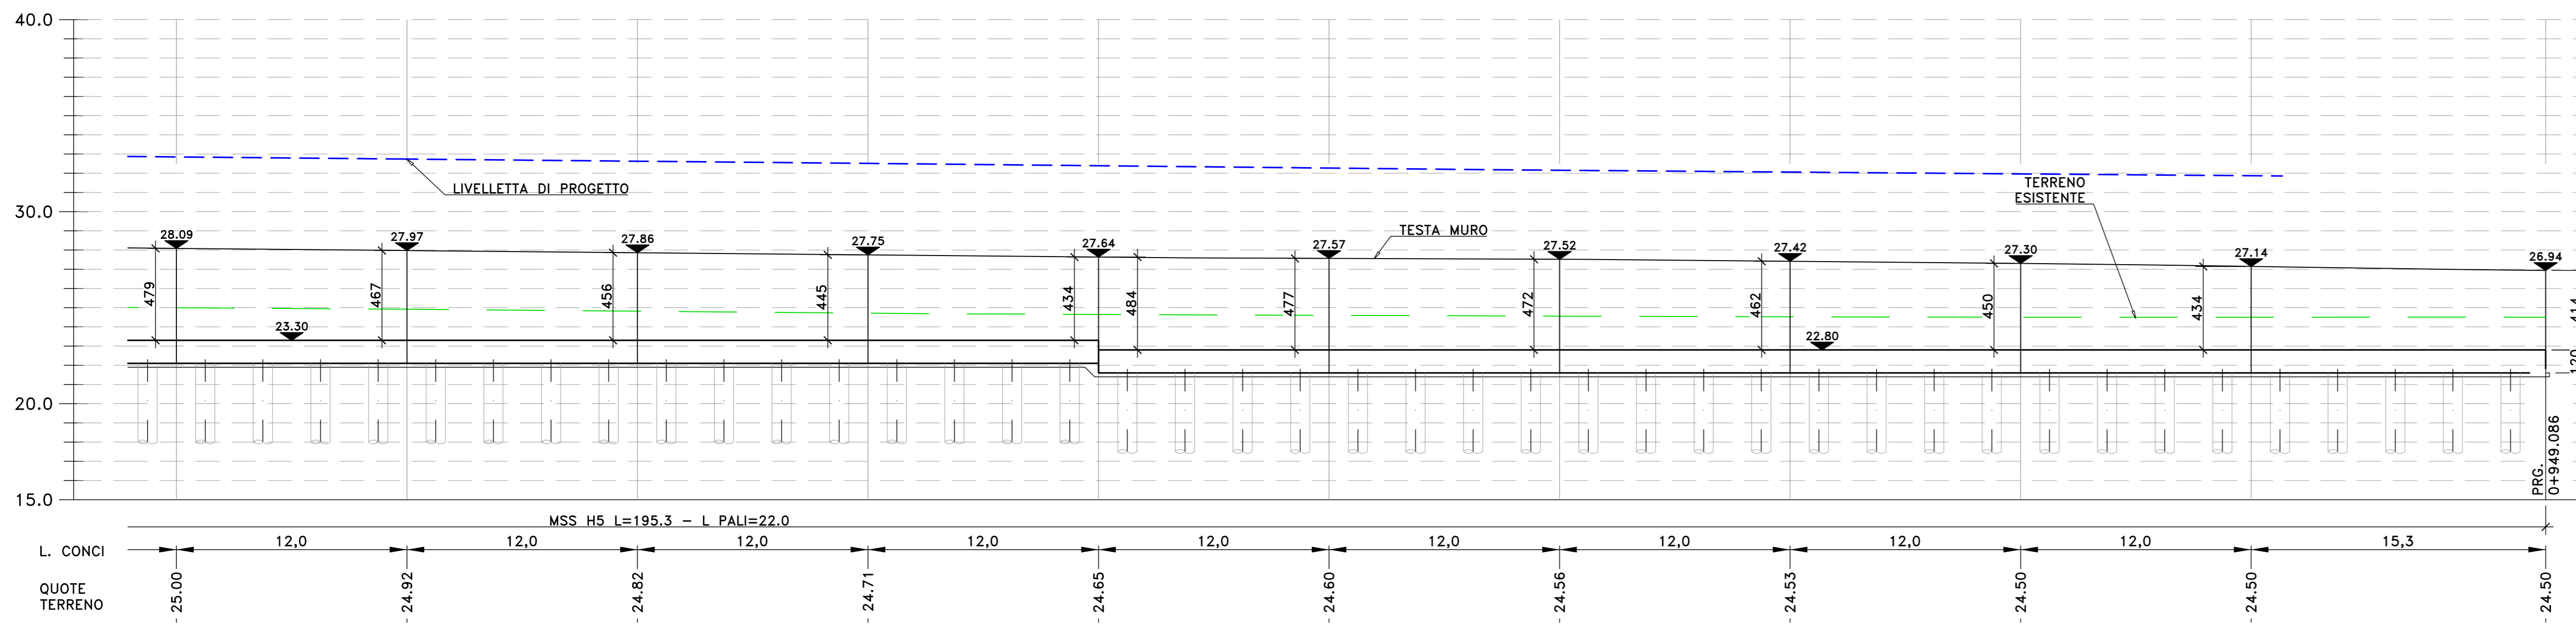

**Sanas**  
GRUPPO FS ITALIANE  
Direzione Progettazione e Realizzazione Lavori

S.S. n.626 della "Valle del Salso"  
Lotti 7' e 8' e completamento della Tangenziale di Gela  
Itinerario Gela - Agrigento - Castelvetro

PROGETTO DEFINITIVO cod. PA83

PROGETTAZIONE: ANAS - DIREZIONE PROGETTAZIONE E REALIZZAZIONE LAVORI

PROGETTISTA:  
Responsabile Integranti Operatività Dott. Ing. Giovanni Pizzari  
Responsabile Progetto Strada Dott. Ing. Massimo Capasso  
Responsabile Strada Dott. Ing. Giovanni Ripoli  
Responsabile Strada, Urbanistica e Impianti Dott. Ing. Sergio Di Majo  
Responsabile Ambiente e SOI Dott. Ing. Francesco Ventura

GRUPPO DI PROGETTAZIONE  
**LTT** ingegneria  
**VIA** INGEGNERIA  
**SERING** INGEGNERIA

REDAZIONE:  
Dott. Enrico Curatolo  
COORDINATORE SICUREZZA IN FASE DI PROGETTAZIONE:  
Dott. Ing. Sergio Di Majo

VISTO: IL RESPONSABILE DEL PROCEDIMENTO  
Dott. Ing. Maria Caputo

**vdp** **BRENG**

OPERE D'ARTE MINORI  
OPERE DI SOSTEGNO  
MURI DI SOTTOSCARPA  
MSS-03 Pianta e prospetto - Tav. 2 di 2

CODICE PROGETTO	LV. PROG. ANNO	NOME FILE	REVISIONE	SCALA:
DPPA0083	19	PA83_P000501GETDIO1-09_A	A	1:200
CODICE ELAB.	P000501GETDIO104			
D				
C				
B				
A	EMISSIONE	FEB. 2020	A. MORELLI	GIANNA
REV.	DESCRIZIONE	DATA	REDAZIONE	VERIFICATO APPROVATO