
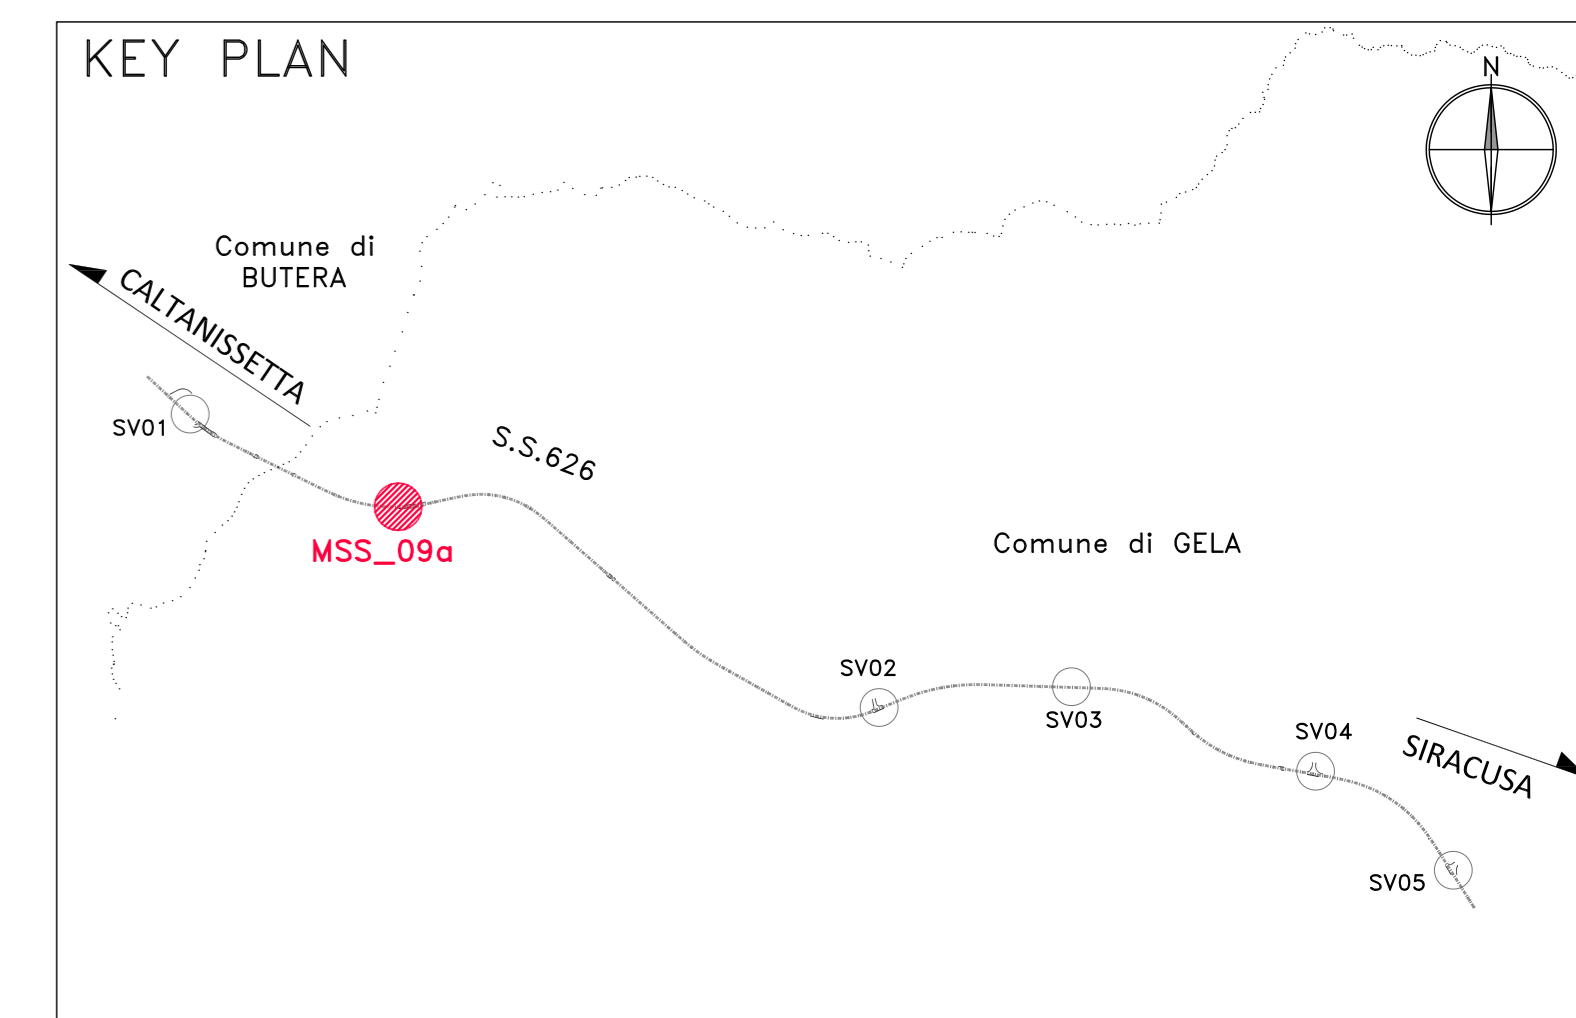


Profilo MSS_09a
 Km 3+060,81 - 3+209,19
 Scala : 200:200
 Q.Rif. : 15,00

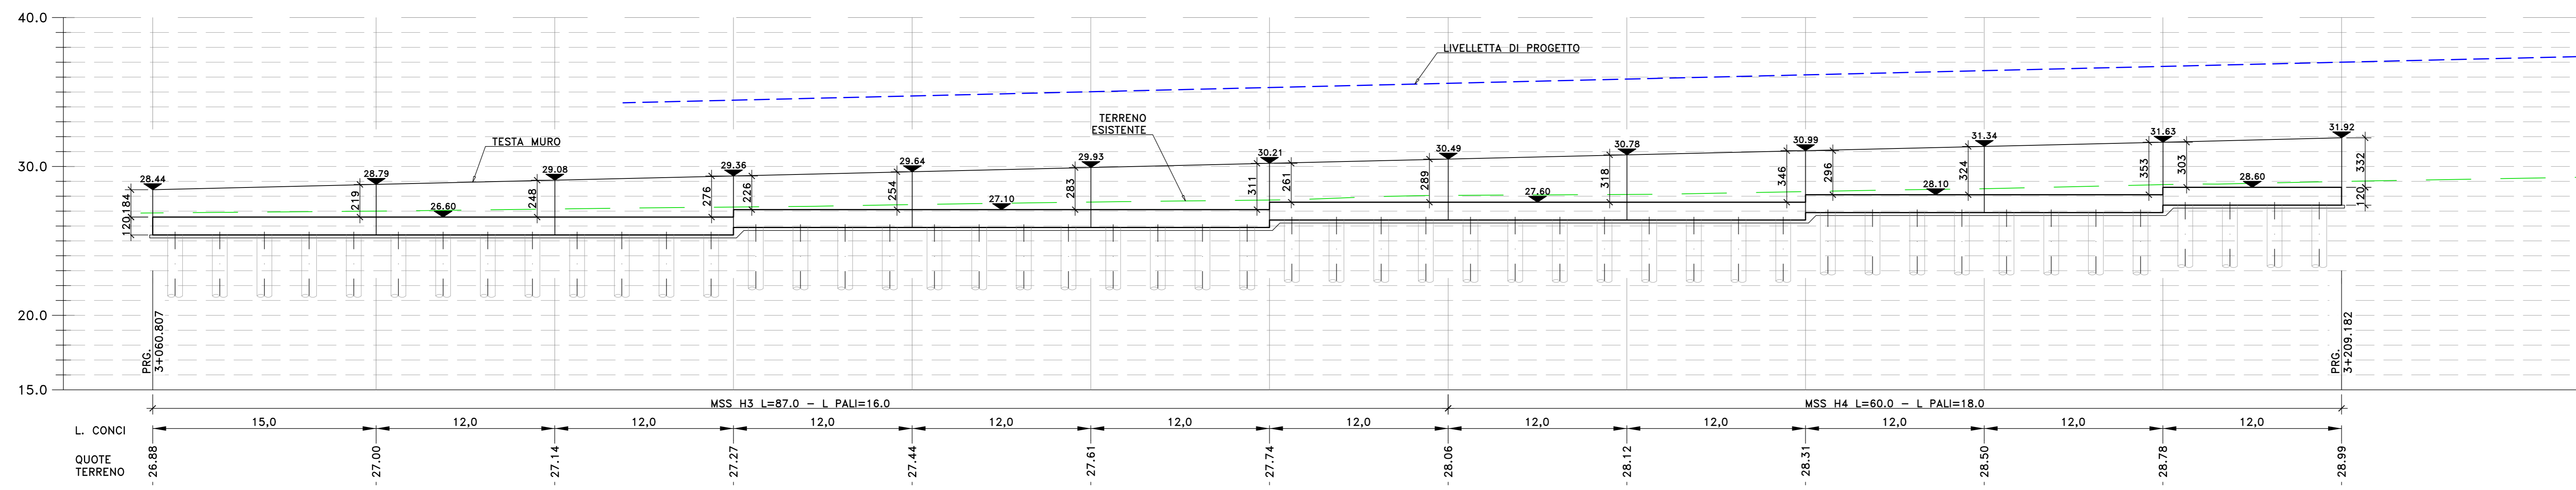

Sanas
 GRUPPO FS ITALIANE
 Direzione Progettazione e Realizzazione Lavori

S.S. n.626 della "Valle del Salso"
 Lotti 7' e 8' e completamento della Tangenziale di Gela
 Itinerario Gela - Agrigento - Castelvetroano

PROGETTO DEFINITIVO cod. PA83

PROGETTAZIONE: ANAS - DIREZIONE PROGETTAZIONE E REALIZZAZIONE LAVORI

PROGETTISTA:
 Responsabile Integratori specialistiche Dott. Ing. Giovanni Pizzuto
 Responsabile Progetto stradale Dott. Ing. Massimo Capasso
 Responsabile Stradale Dott. Ing. Giovanni Pizzuto
 Responsabile Grafica, Simulazioni e Impianti Dott. Ing. Sergio Di Majo
 Responsabile Ambientale e SOI Dott. Ing. Francesco Vertice

GRUPPO DI PROGETTAZIONE:
LSTV ingegneria
VIA INGEGNERIA
SERING INGEGNERIA
vdp
BRENG

REDAZIONE:
 Dott. Enrico Curatolo

COORDINATORE SICUREZZA IN FASE DI PROGETTAZIONE:
 Dott. Ing. Sergio Di Majo

VISTO: IL RESPONSABILE DEL PROCEDIMENTO
 Dott. Ing. Maria Caputo

OPERE D'ARTE MINORI
 OPERE DI SOSTEGNO
 MURI DI SOTTOSCARPA
 MSS-09a Pianta e prospetto

CODICE PROGETTO DPPA0083	LIV. PROG. ANNO 019	NOME FILE PA83_P000501GETD101-09_A	REVISIONE A	SCALA: 1:200
PROGETTO D	CODICE ELAB. P000501GETD108	DATA FEB. 2020	REDATTO A. MARELLA	VERIFICATO G. PIZZUTO
B	DATA FEB. 2020	REDATTO A. MARELLA	VERIFICATO G. PIZZUTO	APPROVATO G. PIZZUTO
A EMISSIONE	DATA FEB. 2020	REDATTO A. MARELLA	VERIFICATO G. PIZZUTO	APPROVATO G. PIZZUTO
REV.	DESCRIZIONE	DATA	REDATTO	VERIFICATO