
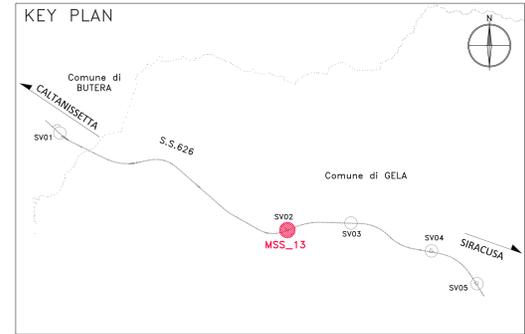


Profilo MSS_13
Km 8+690.67 - 0+001.45 SV02_BI
Scala : 200:200
Q.Rif. : 10.00

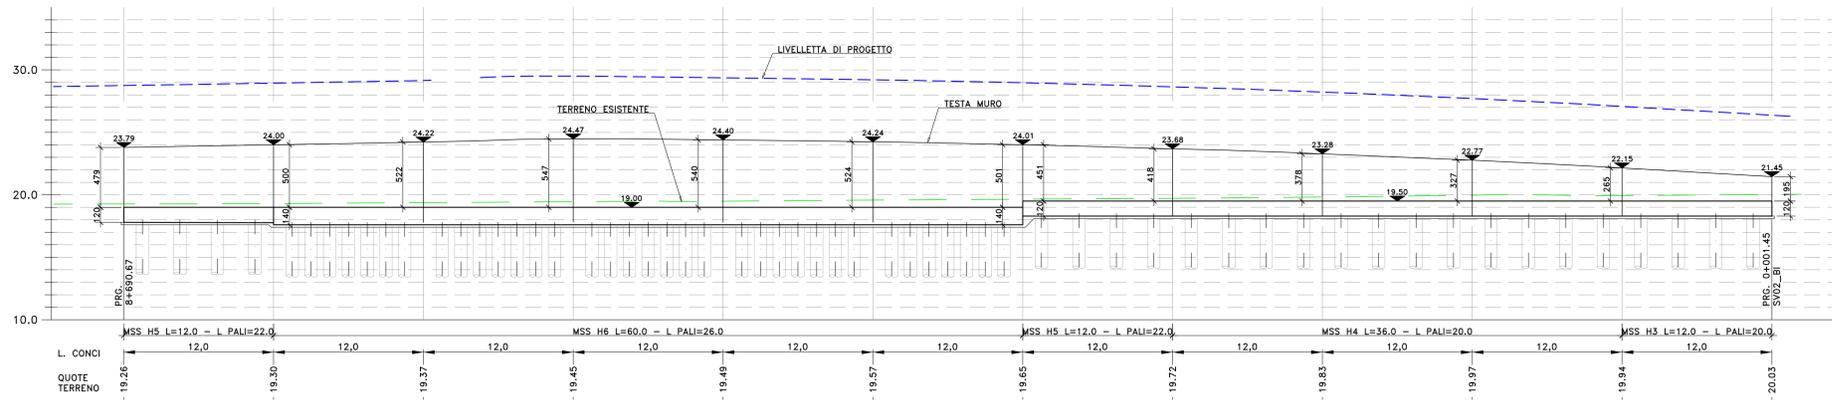

Sanas
GRUPPO FS ITALIANE
Direzione Progettazione e Realizzazione Lavori

S.S. n.626 della "Valle del Salso"
Lotti 7' e 8' e completamento della Tangenziale di Gela
Itinerario Gela - Agrigento - Castelvetro

PROGETTO DEFINITIVO cod. PA83

PROGETTAZIONE: ANAS - DIREZIONE PROGETTAZIONE E REALIZZAZIONE LAVORI

PROGETTISTA:
Responsabile Integratori specialistiche Dott. Ing. Giovanni Pizzuto
Responsabile Progetto stradale Dott. Ing. Massimo Caputo
Responsabile Stradale Dott. Ing. Giovanni Pizzuto
Responsabile Stradale e Impianti Dott. Ing. Sergio Di Majo
Responsabile Ambientale e S&T Dott. Ing. Francesco Verstra

REDOLLO:
Dott. Enrico Curatolo
COORDINATORE SICUREZZA IN FASE DI PROGETTAZIONE:
Dott. Ing. Sergio Di Majo

VISTO: IL RESPONSABILE DEL PROCEDIMENTO
Dott. Ing. Maria Caputo



OPERE D'ARTE MINORI
OPERE DI SOSTEGNO
MURI DI SOTTOSCARPA
MSS-13 Pianta e prospetto

CODICE PROGETTO	PROGETTO	NOME FILE	REVISIONE	SCALA:
DPPA0083	19	PA83_P000501GETD110-23_A	A	1:200
D				
C				
B				
A	EMISSIONE	FEB. 2020	A. MORELLI	G. PANZA
REV.	DESCRIZIONE	DATA	REDATTO	VERIFICATO APPROVATO