
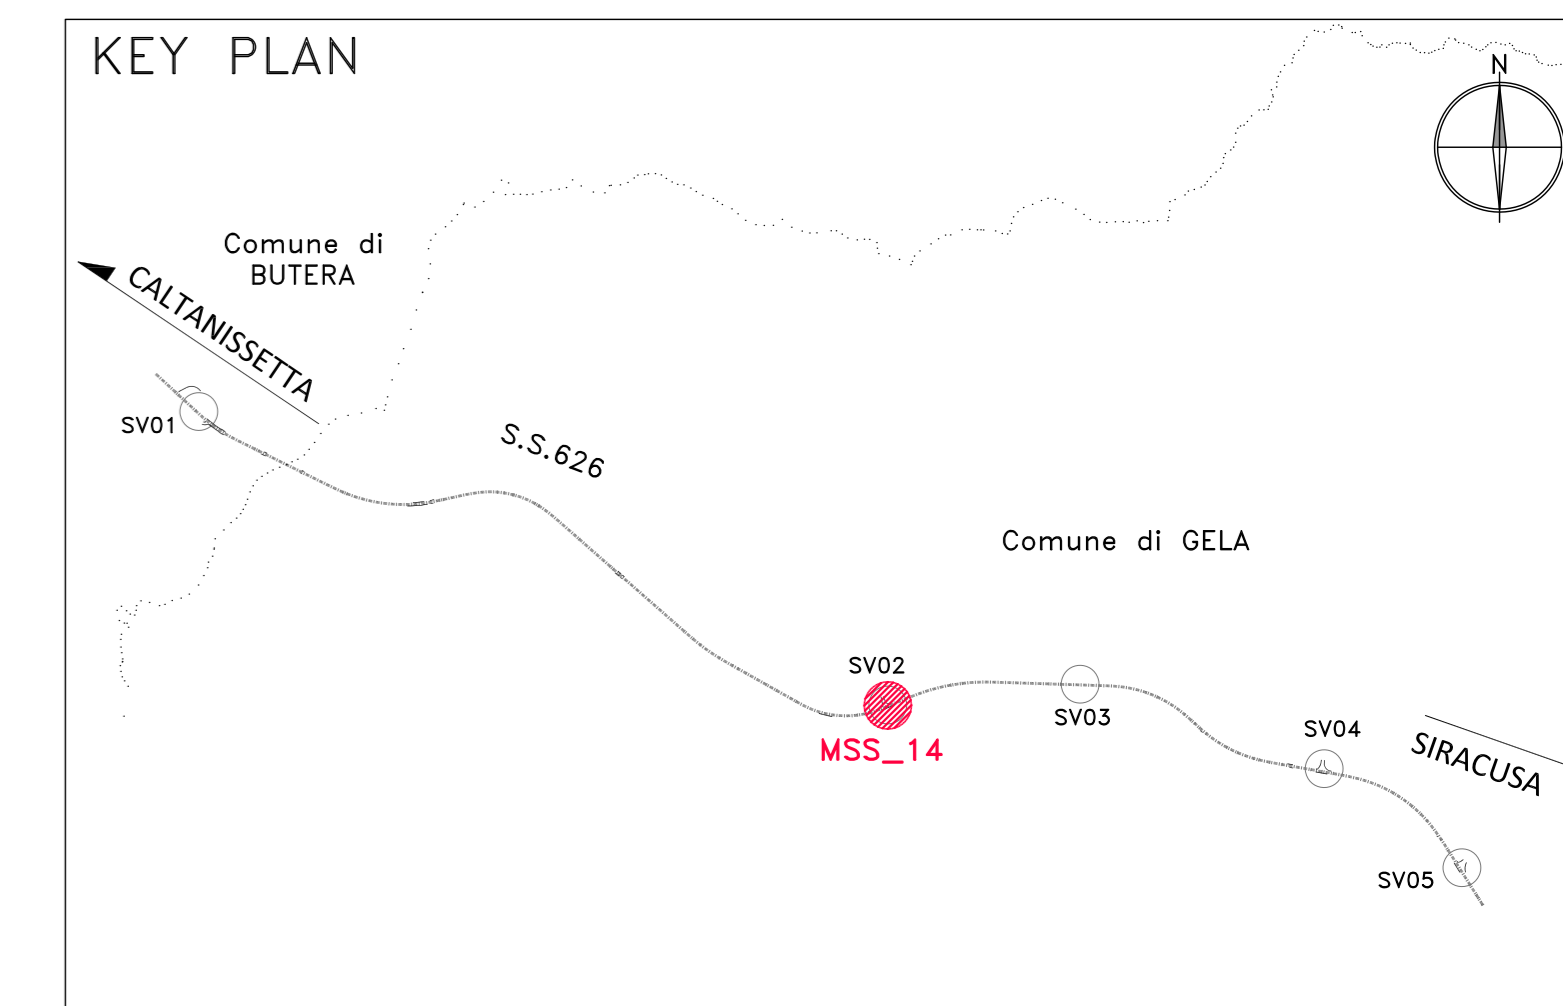


Profilo MSS_14
Km 8+690.45 - 8+817.19
Scala : 200:200
Q.Rif. : 10.00

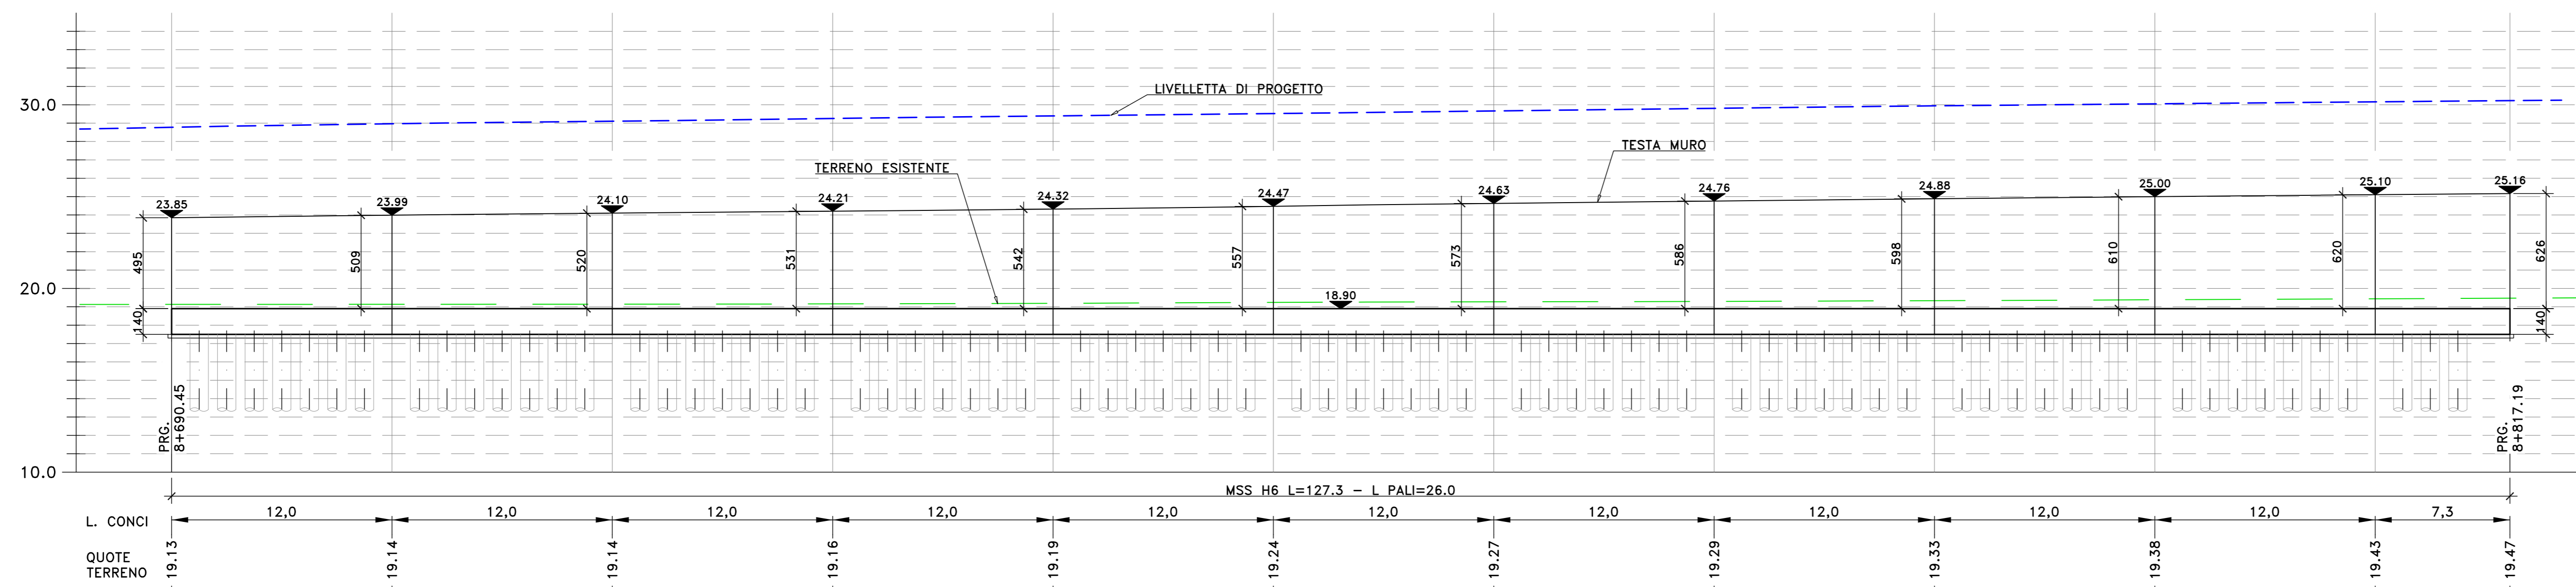

S.S. n.626 della "Valle del Salso"
Lotti 7' e 8' e completamento della Tangenziale di Gela
Itinerario Gela - Agrigento - Castelvetro

PROGETTO DEFINITIVO cod. PA83

PROGETTAZIONE: ANAS - DIREZIONE PROGETTAZIONE E REALIZZAZIONE LAVORI

PROGETTISTA:
Responsabile Integranti specialistiche Dott. Ing. Giovanni Piazza
Responsabile Progetto stradale Dott. Ing. Massimo Caputo
Responsabile Stradale Dott. Ing. Giovanni Ripoli
Responsabile Stradale, Urbanistica e Impianti Dott. Ing. Sergio Di Majo
Responsabile Ambiente e SOI Dott. Ing. Francesco Verstra

REDAZIONE:
Dott. Enrico Curatolo
COORDINATORE SICUREZZA IN FASE DI PROGETTAZIONE:
Dott. Ing. Sergio Di Majo

VISTO: IL RESPONSABILE DEL PROCEDIMENTO
Dott. Ing. Maria Caputo

GRUPPO DI PROGETTAZIONE

LTT
ingegneria

VIA
INGEGNERIA

SERING
INGEGNERIA

vdp

BRENG

OPERE D'ARTE MINORI
OPERE DI SOSTEGNO
MURI DI SOTTOSCARPA
MSS-14 Pianta e prospetto

CODICE PROGETTO	PROGETTO	LV. PROG. ANNO	NOME FILE	REVISIONE	SCALA:
DPPA0083	0	19	PA83_P000501GETD110-23_A	A	1:200
ELAB.			CODICE 0000501GETD1113		
D					
C					
B					
A	EMISSIONE	FEB. 2020	A. MORELLI	G. PAVIA	G. PAVIA
REV.	DESCRIZIONE	DATA	REDATTO	VERIFICATO	APPROVATO