
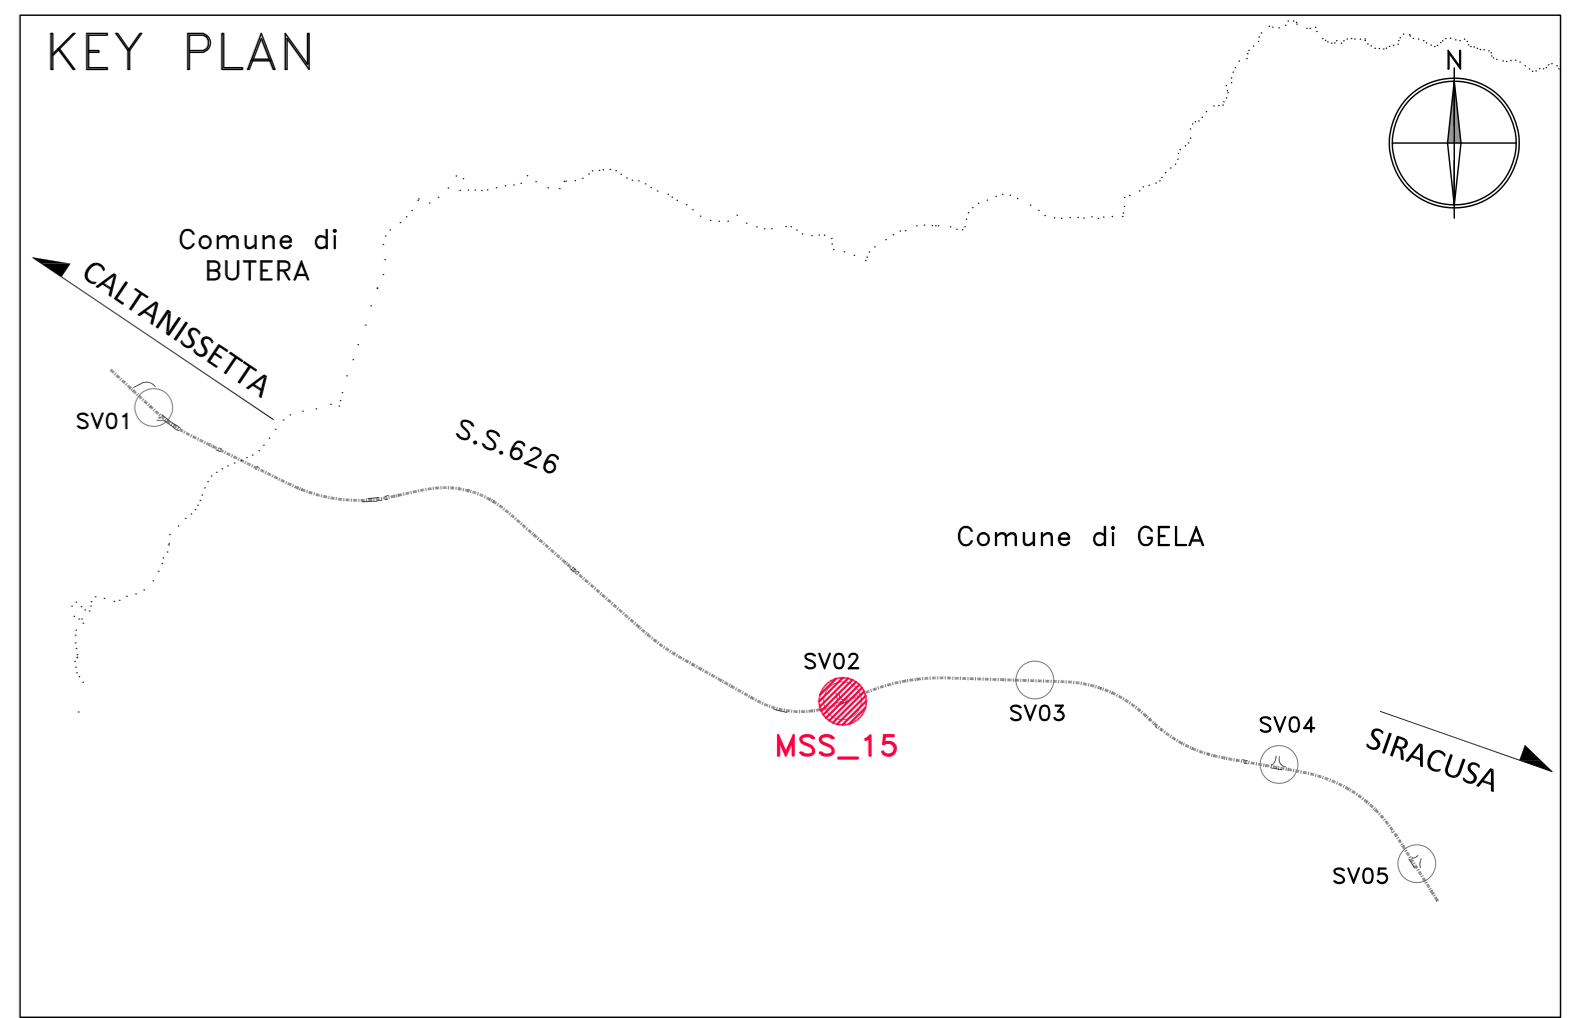


Profilo MSS_15
 Km 0+146.61 - 8+817.19
 Scala : 200:200
 Q.Rif. : 10.00

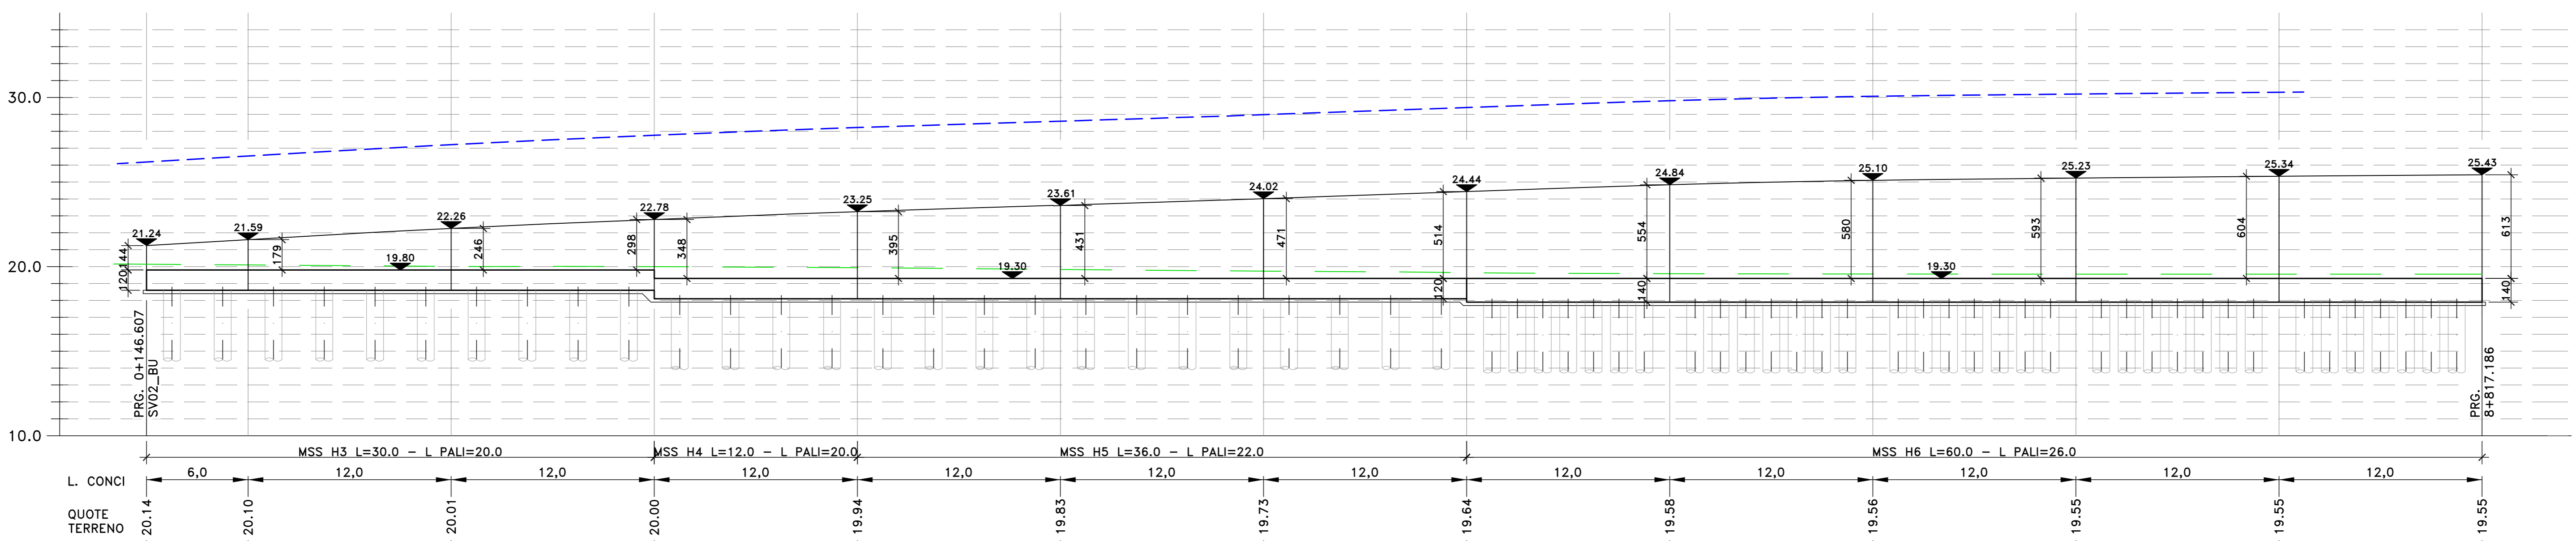

Sanas
 GRUPPO FS ITALIANE
 Direzione Progettazione e Realizzazione Lavori

S.S. n.626 della "Valle del Salso"
 Lotti 7' e 8' e completamento della Tangenziale di Gela
 Itinerario Gela - Agrigento - Castelvetrano

PROGETTO DEFINITIVO COD. PA83

PROGETTAZIONE: ANAS - DIREZIONE PROGETTAZIONE E REALIZZAZIONE LAVORI

PROGETTISTA:
 Responsabile Integranti specialistiche Dott. Ing. Giovanni Piazza
 Responsabile Progetto generale Dott. Ing. Massimo Caputo
 Responsabile Strutturale Dott. Ing. Giovanni Ripoli
 Responsabile Grafico, Direzione e Impianti Dott. Ing. Sergio Di Majo
 Responsabile Ambiente e SSI Dott. Ing. Francesco Veruca

GRUPPO DI PROGETTAZIONE:
LST ingegneria
VIA INGEGNERIA
SERING INGEGNERIA
vdp
BREN

REDAZIONE:
 Dott. Enrico Curatolo

COORDINATORE SICUREZZA IN FASE DI PROGETTAZIONE:
 Dott. Ing. Sergio Di Majo

VISTO: IL RESPONSABILE DEL PROCEDIMENTO
 Dott. Ing. Maria Caputo

OPERE D'ARTE MINORI
OPERE DI SOSTEGNO
MURI DI SOTTOSCARPA
MSS-15 Pianta e prospetto

| CODICE PROGETTO | NOME FILE | REVISIONE | SCALA: |
|----------------------|--------------------------|-----------|------------------------------|
| PROGETTO DPPA0083 | PA83_P000501GETD110-23_A | A | 1:200 |
| LIV. PROG. ANNO | CODICE ELAB. | | |
| D | | | |
| C | | | |
| B | | | |
| A | EMISSIONE | FEB. 2020 | A. MURELLA |
| REV. | DESCRIZIONE | DATA | REDDATO VERIFICATO APPROVATO |